


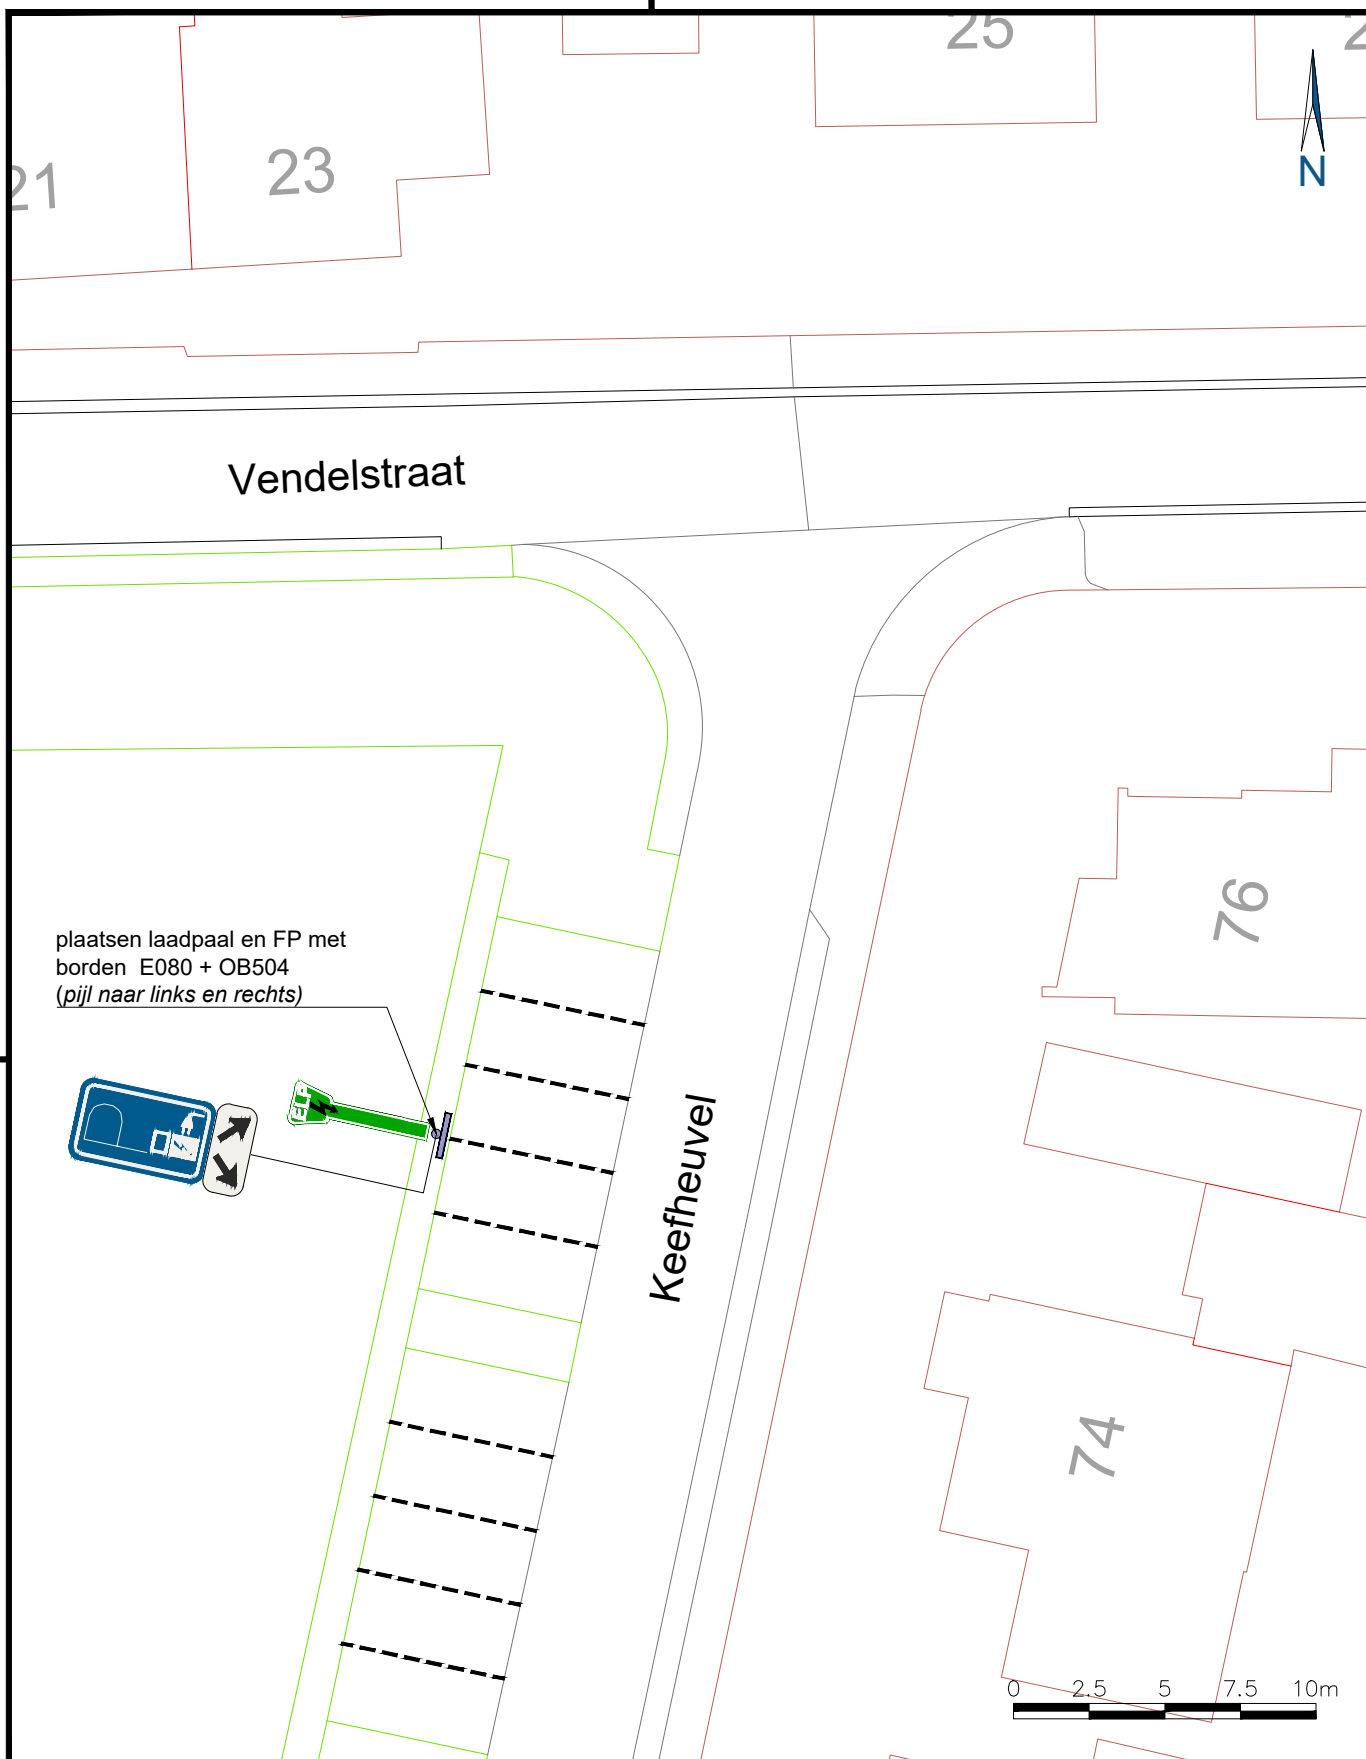

meewerkend

boxtel

Meewerkend Boxtel
Markt 1
5281 AT, Boxtel

status

BESLUIT

fase

DEFINITIEF

PROJECT

PLAATSING E-LAADPAAL

OMSCHRIJVING

Plaatsing E-laadpaal met bebording Keefheuvel 74, Liempde

Zaaknummer: 1385468

getekend

SV
01-07-2025

gecontr.

CcdC
01-07-2025

schaal 1: 250

formaat A4

bladnummer 1 / 1

tek.nummer 2025_0040_00