



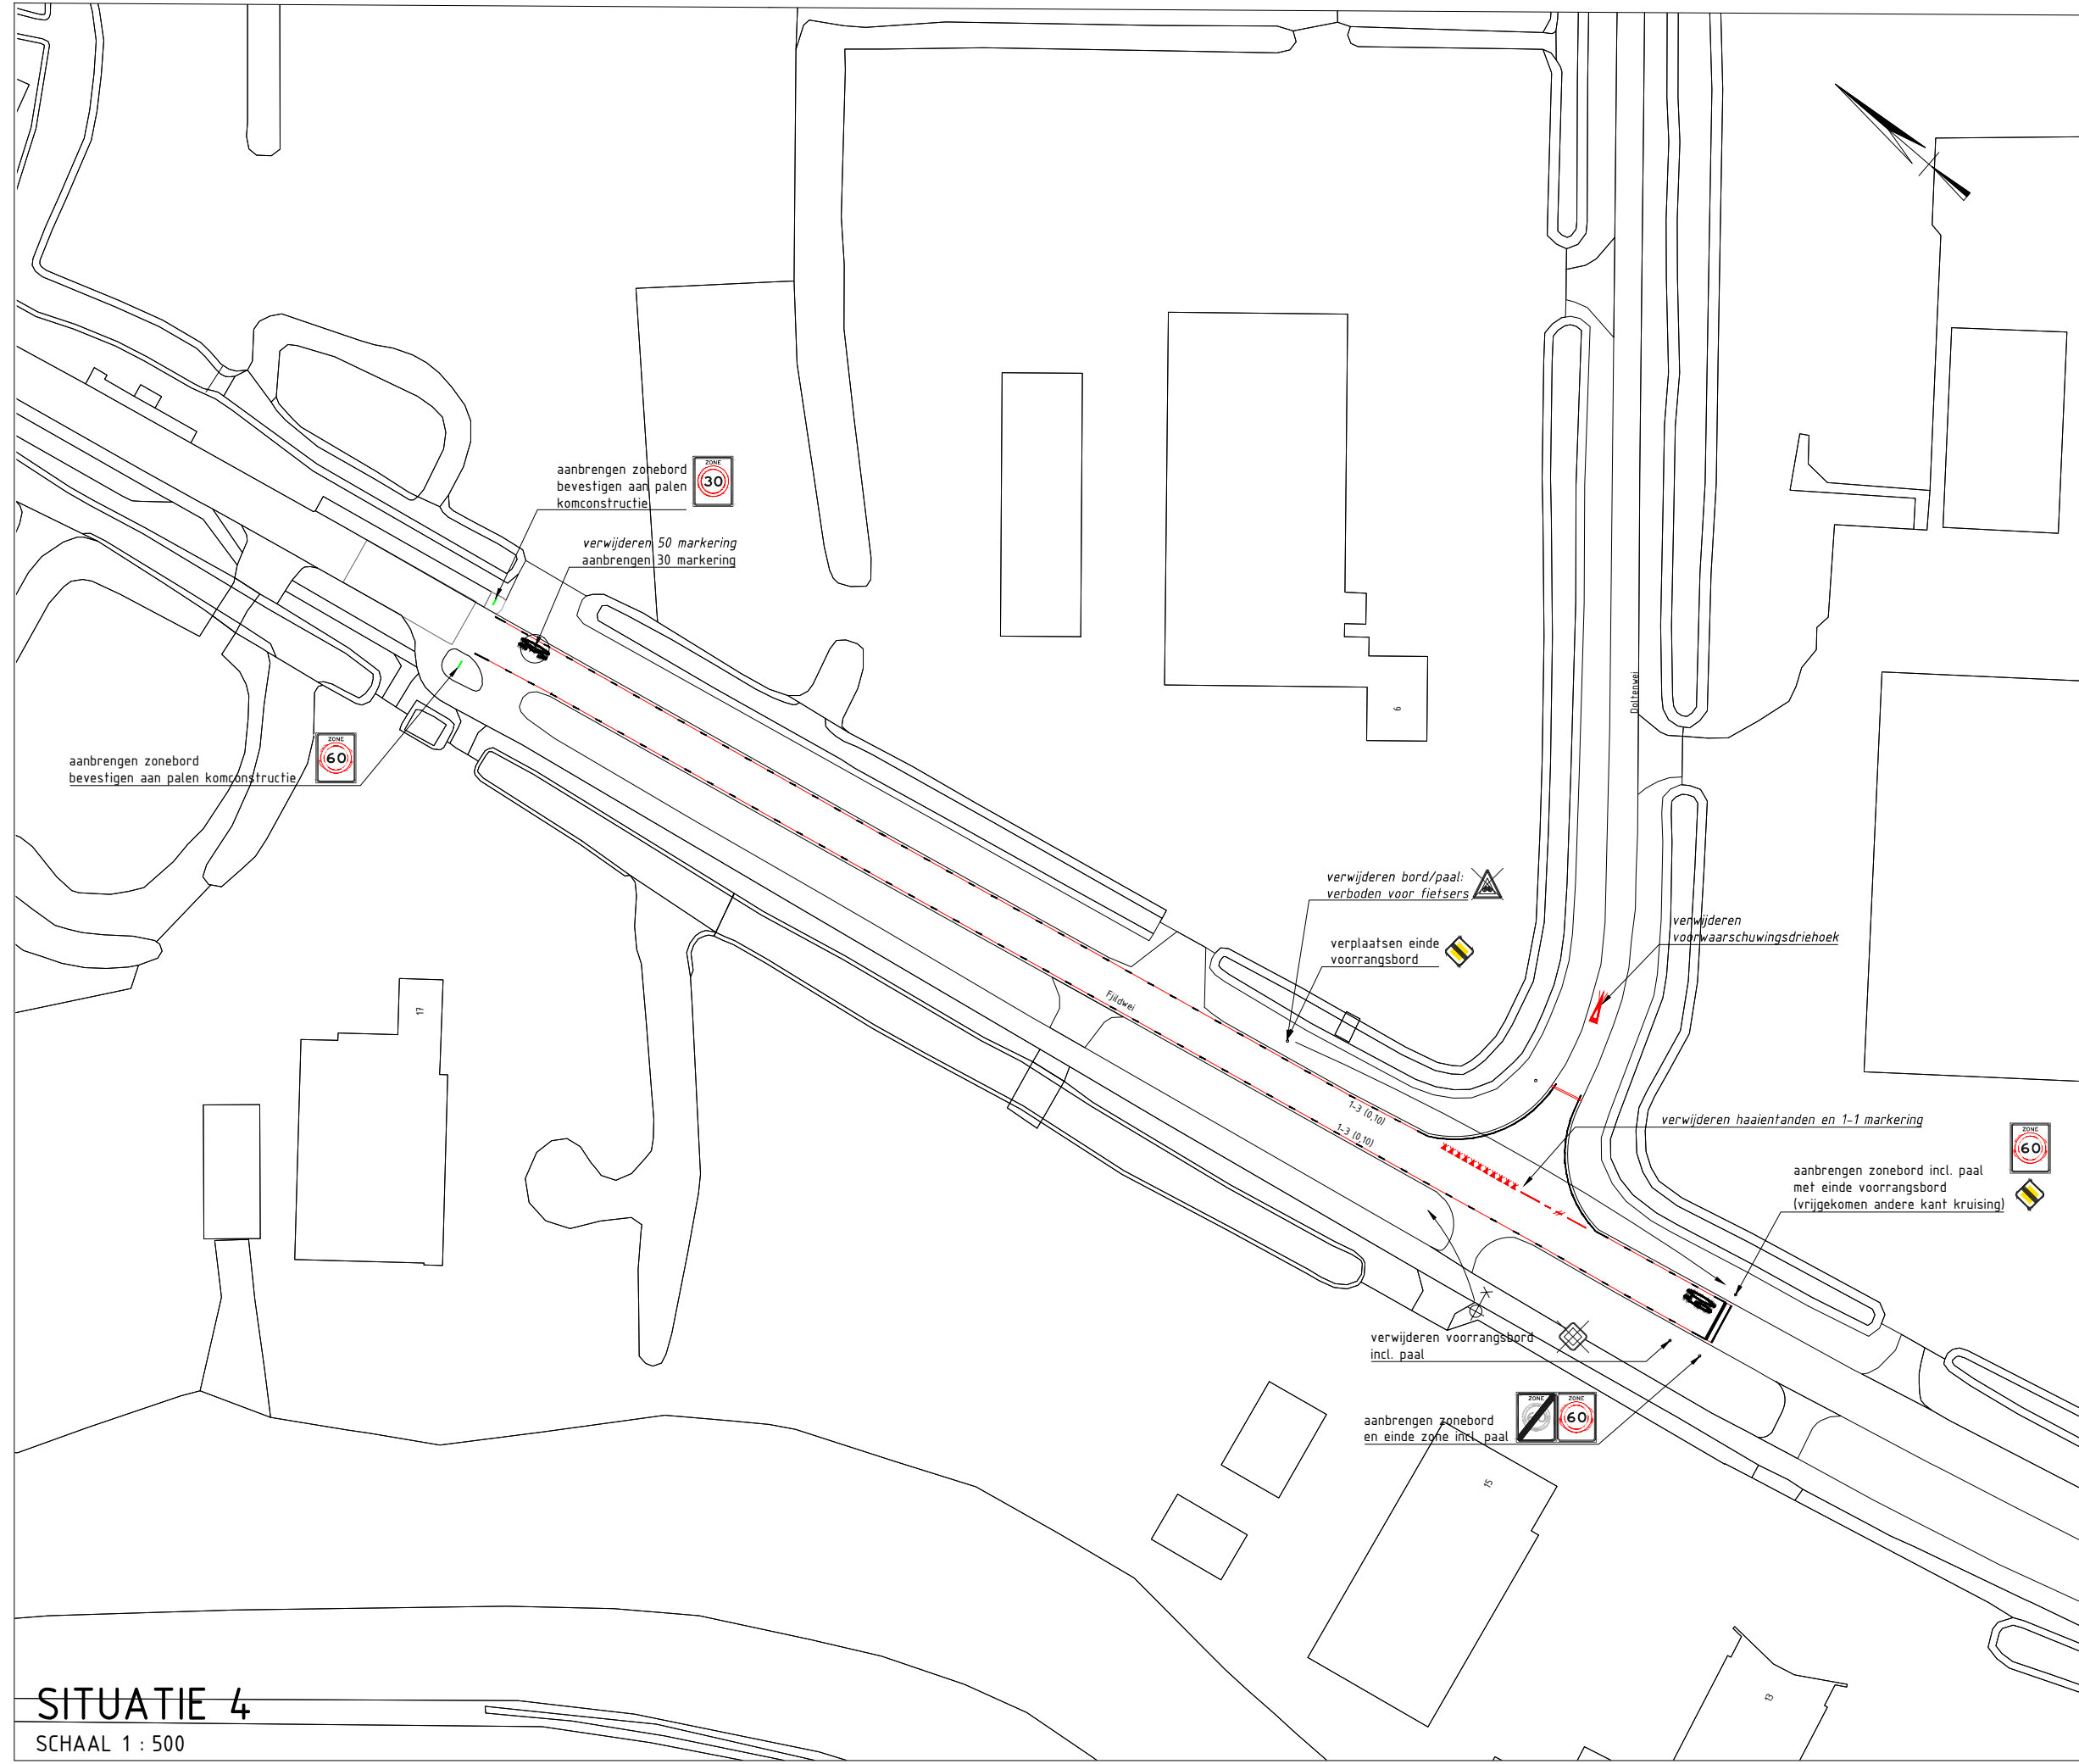

SCHAAL 1 : 500



SCHAAL 1 : 500

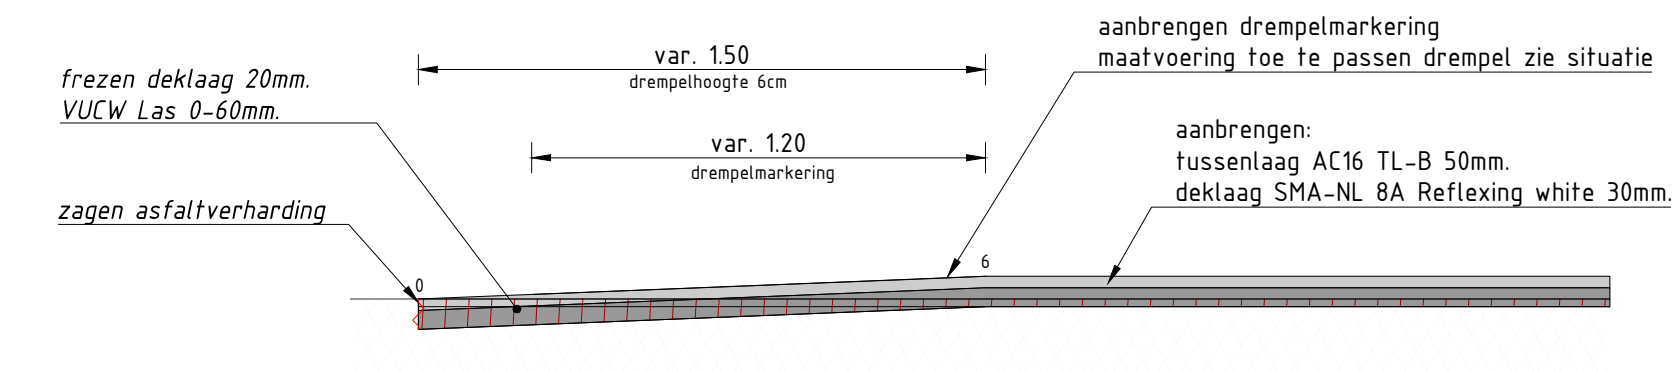

SCHAAL 1 : 20

Verharding

- ### Inrichting

- | | |
|---|-----------------------------------|
|  | fietsnietje 6x (nieuw) |
|  | lichtmast (handhaven) |
|  | lichtmast 1 uithouder (handhaven) |
|  | lichtmast 1 uithouder (nieuw) |

Maten in meters, hoogtematen in meters t.o.v. NAP tenzij anders vermeld.
De ligging van kabels en leidingen is indicatief, hieraan kunnen geen rechten worden ontleend

D1	01-07-2025	aanpassing borden en haag kruising toegevoegd	MH
Nummer	Datum	Wijziging	Getekend



Terkaple - Akmarijp

Aanpassen wegvlak van 50 naar 30 km

Overzichtstekening

Getekend door	Controle door	Goedgekeurd	Formaat	Schalen
M.H. 09-05-2025	O. de J.		A1.0	1 : 500

De Fryske Marren
Team realisatie ruimtelijk
Postbus 101, 8500 AC Joure
Herema State 1, 8501 AA Joure
t. 14 05 14
e. info@defryskemarren.nl
l. www.defryskemarren.nl

Bestek
20259011

Tek. nr. _____
7368095-14-04 01

Bladnr. _____
1 van 2

Status definitief

Schalen
1. F00