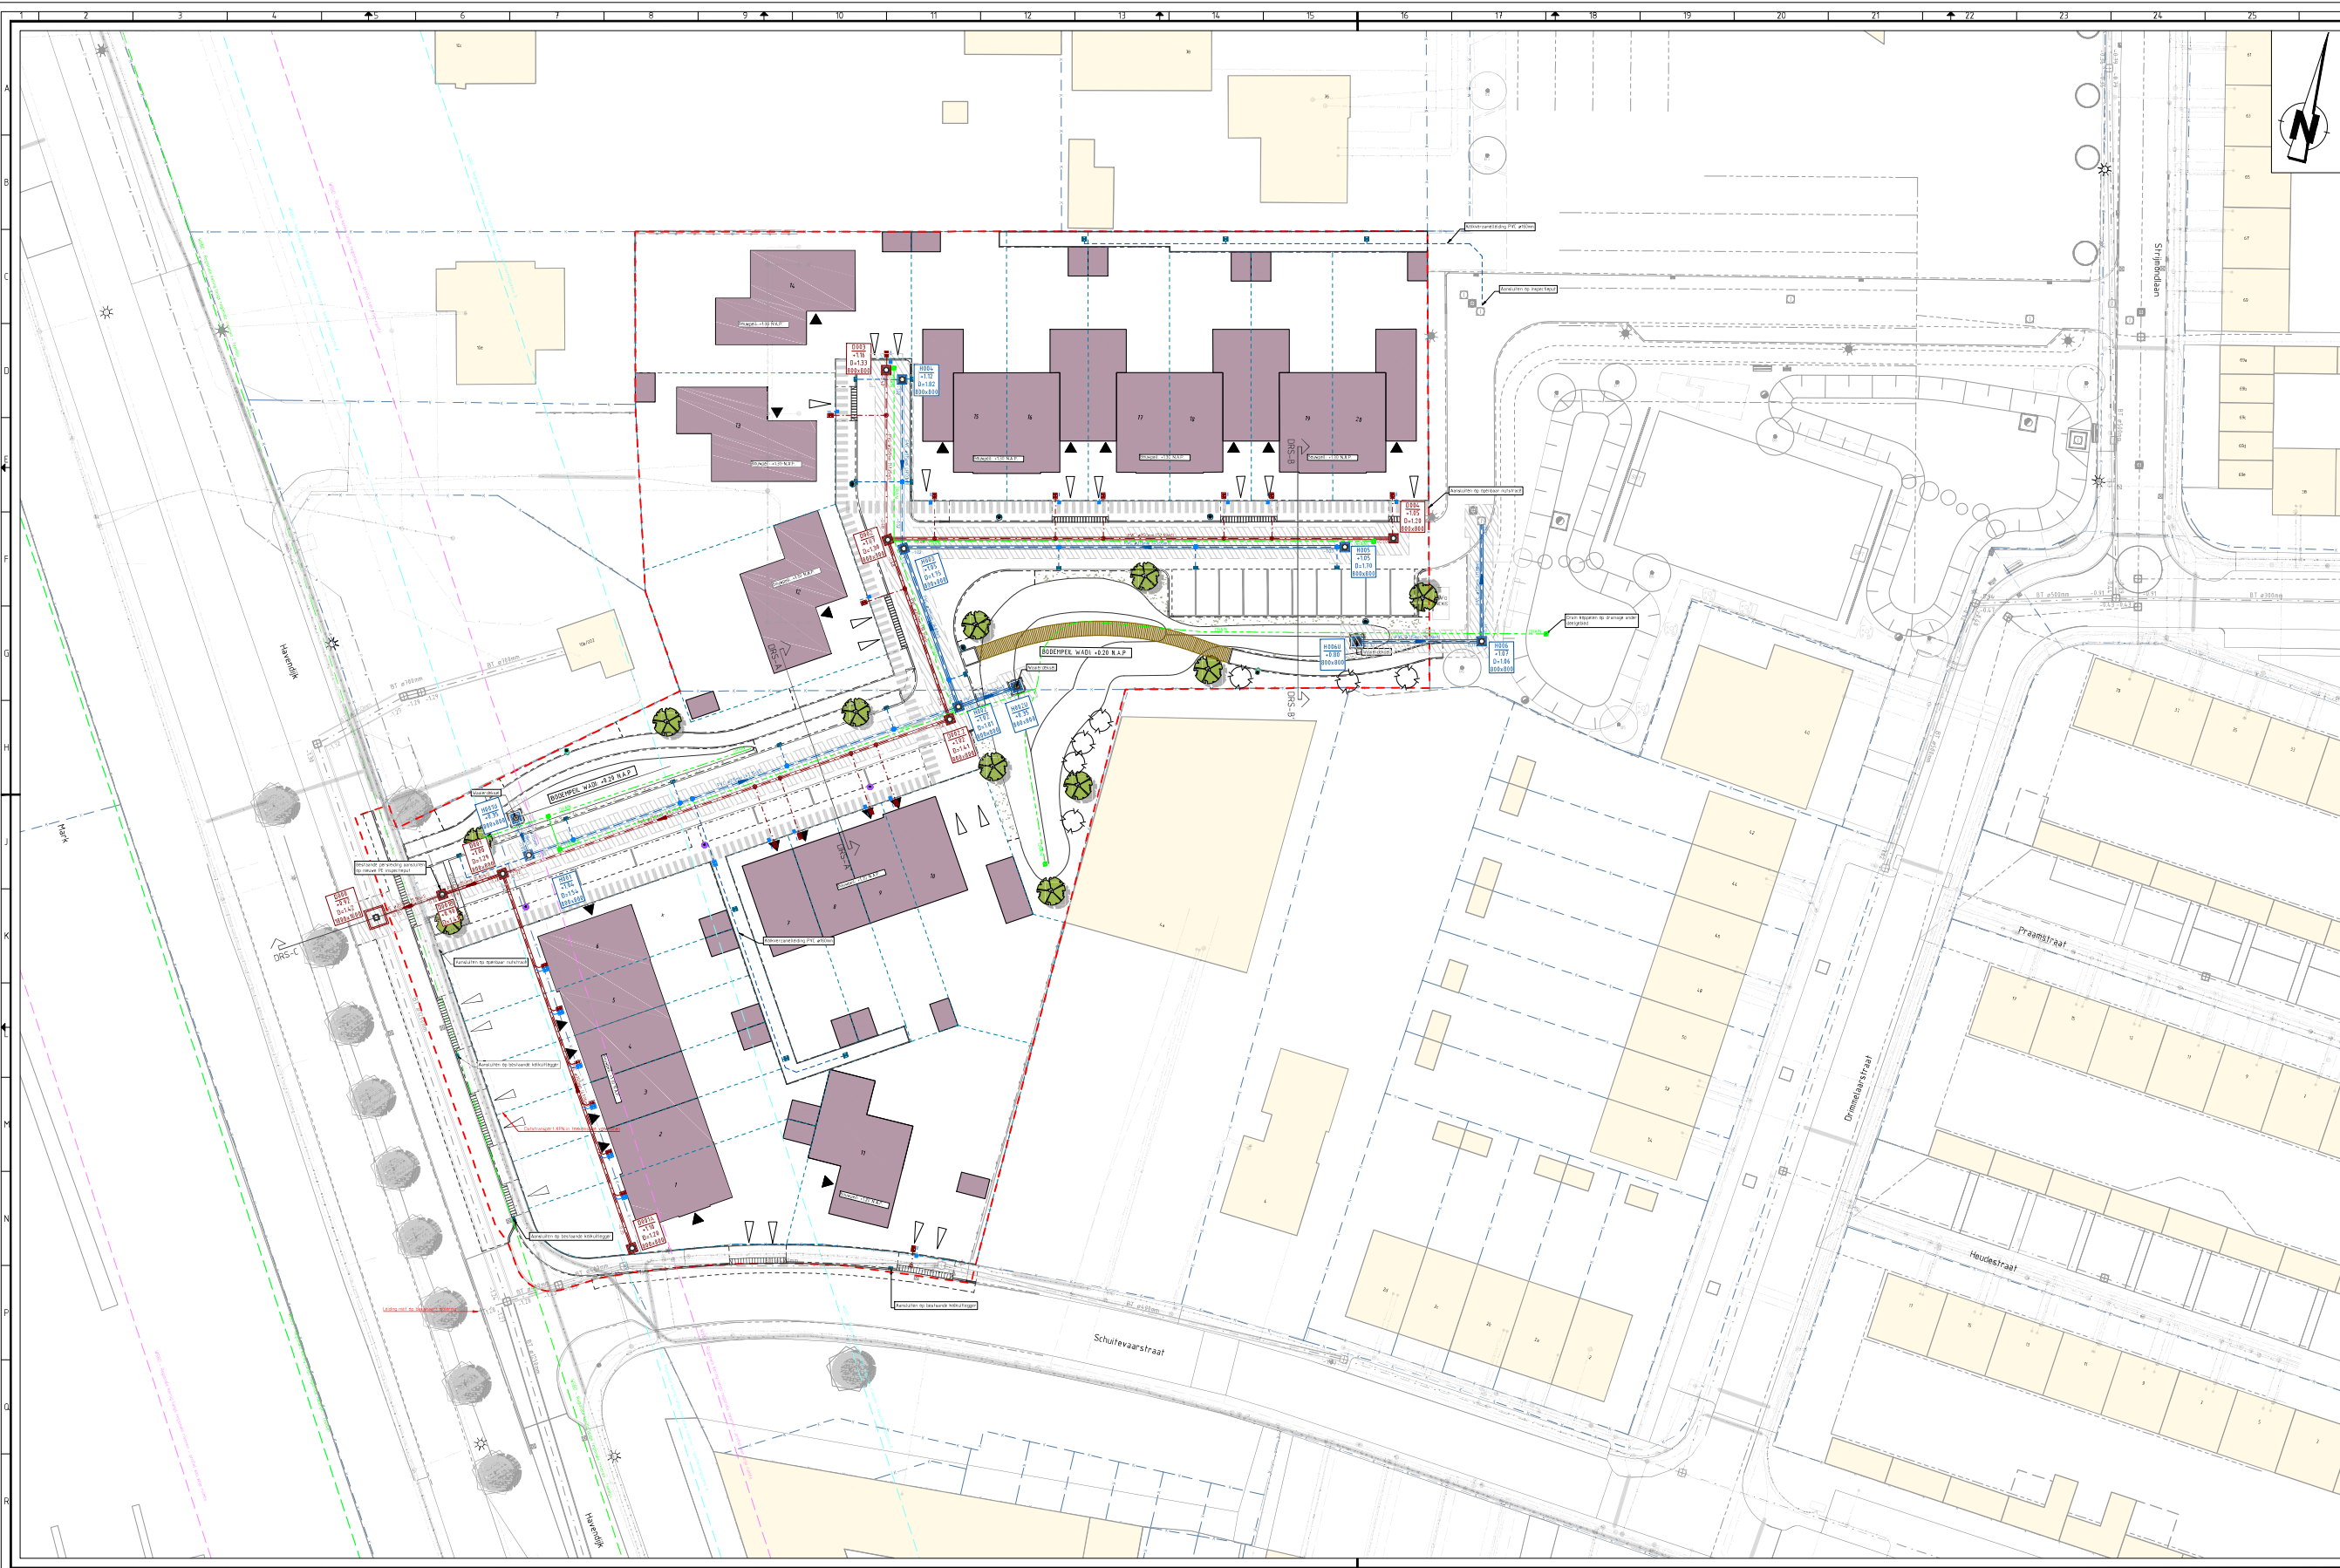


- VERKLARING:**
- BESTAANDE SITUATIE**
- Bestaande situatie
 - Bestaande kadastrale grens
 - Bestaande hekwerk
 - Bestaande haag
 - Bestaande haagje
 - Bestaande straatlantaarn
 - Bestaande inspectiokaap
 - Bestaande lichtpaal
 - Bestaande boom
- NEUWE SITUATIE**
- Wiergrens Willigen Partners Vastgoedontwikkelaars
 - DWA riolering incl. B.O.B., ledingsdiameter en stroomrichting
 - HWA riolering incl. B.O.B., ledingsdiameter en stroomrichting
 - Drainage p.v. w.d. & rijklaan
 - DWA inspectiokaap
 - HWA inspectiokaap
 - Drain inspectiokaap
 - Ontgravingcontour
 - DWA perceelafvoerleiding PVC ø150mm incl. inlaat en onthoudingsstuk
 - HWA perceelafvoerleiding PVC ø150mm incl. well-e-well tegel
 - HWA kollektieafvoerleiding PVC ø150mm (tenzij anders aangegeven), inlaat
 - Plaatsen straatlantaarn
 - Plaatsen trottoirbalk
 - Plaatsen geleidebalk
 - Plaatsen tegelbalk
 - Voorstel uitrit

- BESTAANDE KABELS EN LIDENEN CONFORM KLC-HELDING B.D. 10-01-2024**
- Hijsdampspanning - Enxsis Netbeheer B.V. (incl. als voorzorg)
 - Gas lage druk - Enxsis Netbeheer B.V.
 - Laagspanning - Enxsis Netbeheer B.V.
 - Hoof onder over- of onderdruk - Waterschap Brabantse Delta (incl. als voorzorg)
 - Kabelleiding - Brabant water
 - Baktransport - Chizz Infra B.V.
 - Baktransport - DELTA Fiber Netwerk B.V.
 - Baktransport - KPN B.V.
 - Baktransport - Reggebor Operator B.V.
- OPMERKINGEN:**
- Relief in meters, tenzij anders vermeld.
 - Pakketten in meters t.o.v. N.A.P.

D-4	05-03-2025	Definitief versie 4
D-3	13-11-2024	Definitief versie 3
D-2	03-05-2024	Definitief versie 2
D-1	13-04-2024	Definitief versie 1
C-2	15-02-2024	Concept versie 2
C-1	13-01-2024	Concept versie 1

Projectnaam	Willigen Partners Vastgoedontwikkelaars	Projectlocatie	Avondrecht
Projectadres	Technisch ontwerp bouwplan Havendijk te Oudenbosch	Projectnummer	23552010-RI-01
Uitvoeringsontwerp - ondergrondse infra			
Geplande start	2025-01-01	Geplande eind	2025-12-31
Geplande start	2025-01-01	Geplande eind	2025-12-31
Geplande start	2025-01-01	Geplande eind	2025-12-31