


Wijziging verkeerssituatie (Sept 2025- sept 2026)

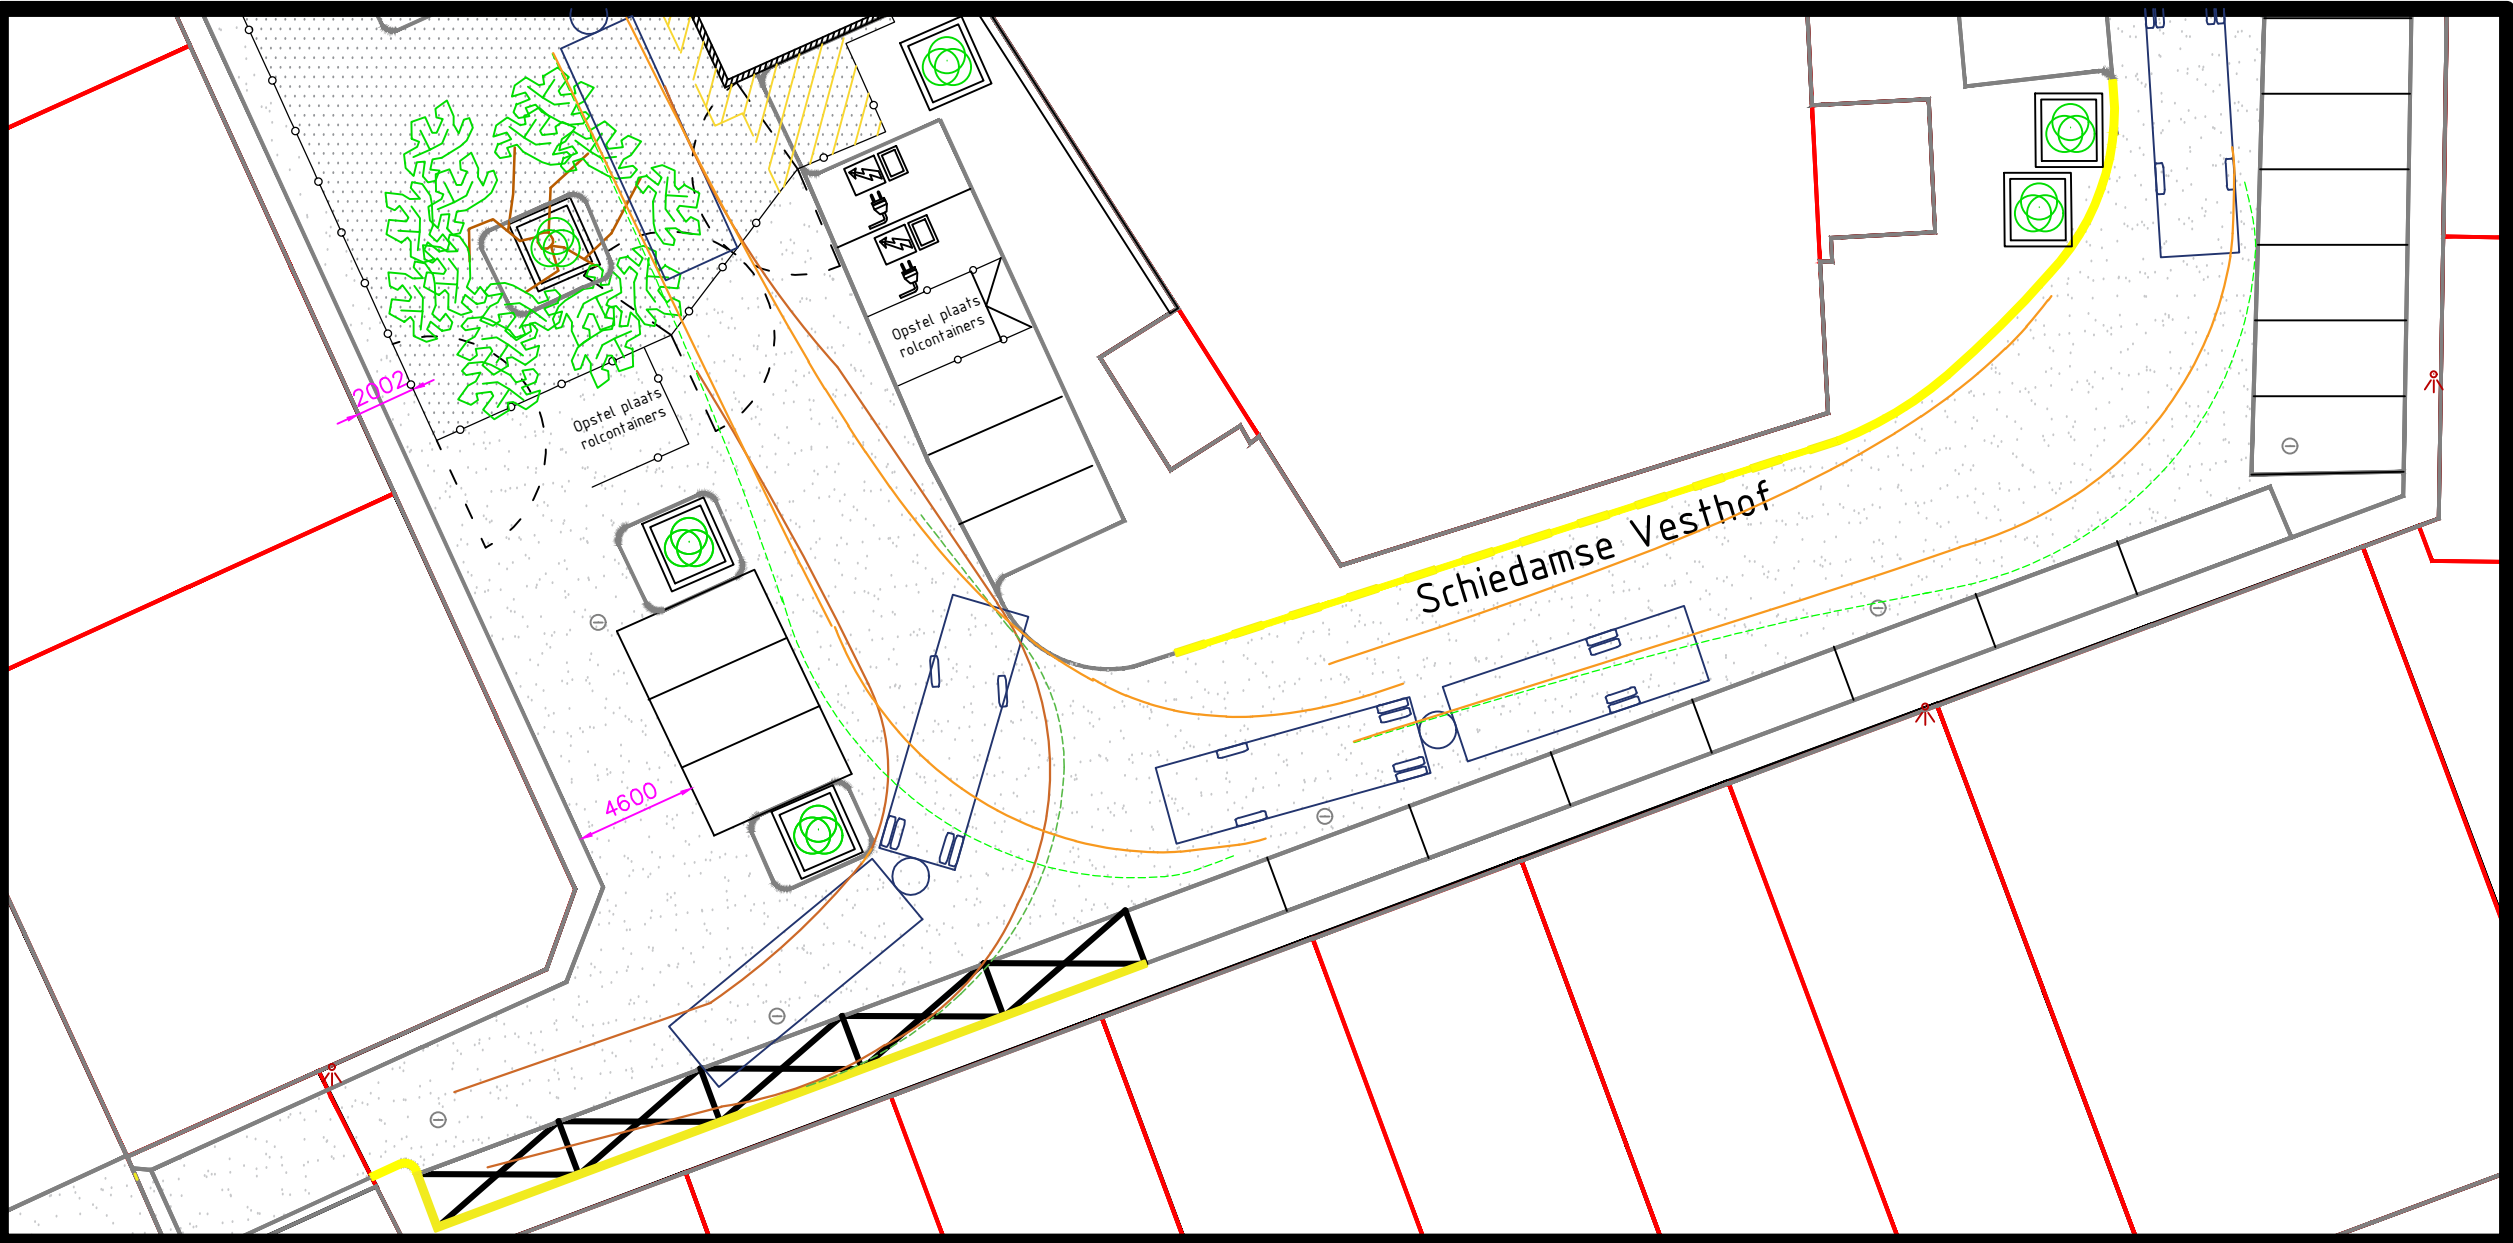

- PAND
- PERCEEL
- SCHEIDING
- WEGDEEL
- SPOOR
- BARRIER
- BEGROEIDTERREINDEEL
- ONBEGROEIDTERREINDEEL
- Gele stoep
- Bouwhek
- Veilige zone
- PUT
- MAST
- BAK
- BORD
- KAST
- PAAL
- SENSOR
- INSTALLATIE
- VEGETATIE OBJECT
- WATERINRICHTINGSELEMENT
- STRAATMEUBILAIR
- Boom Bescherming
- Elektrisch parkeren
- Bouwplaats
- Bestrating Schiedamsevesthof
- LZV combinatie max 21,82m

Alle aanpassingen zullen na de bouw hersteld worden naar orginele staat

.\Logo_Giesbers_BIKbouw.jpg
Naam: Verkeersplan aanpassing
Datum: 10-6-2025
Versie: B
Opgesteld door: JP
Status: Definitief
Schaal: 1:250