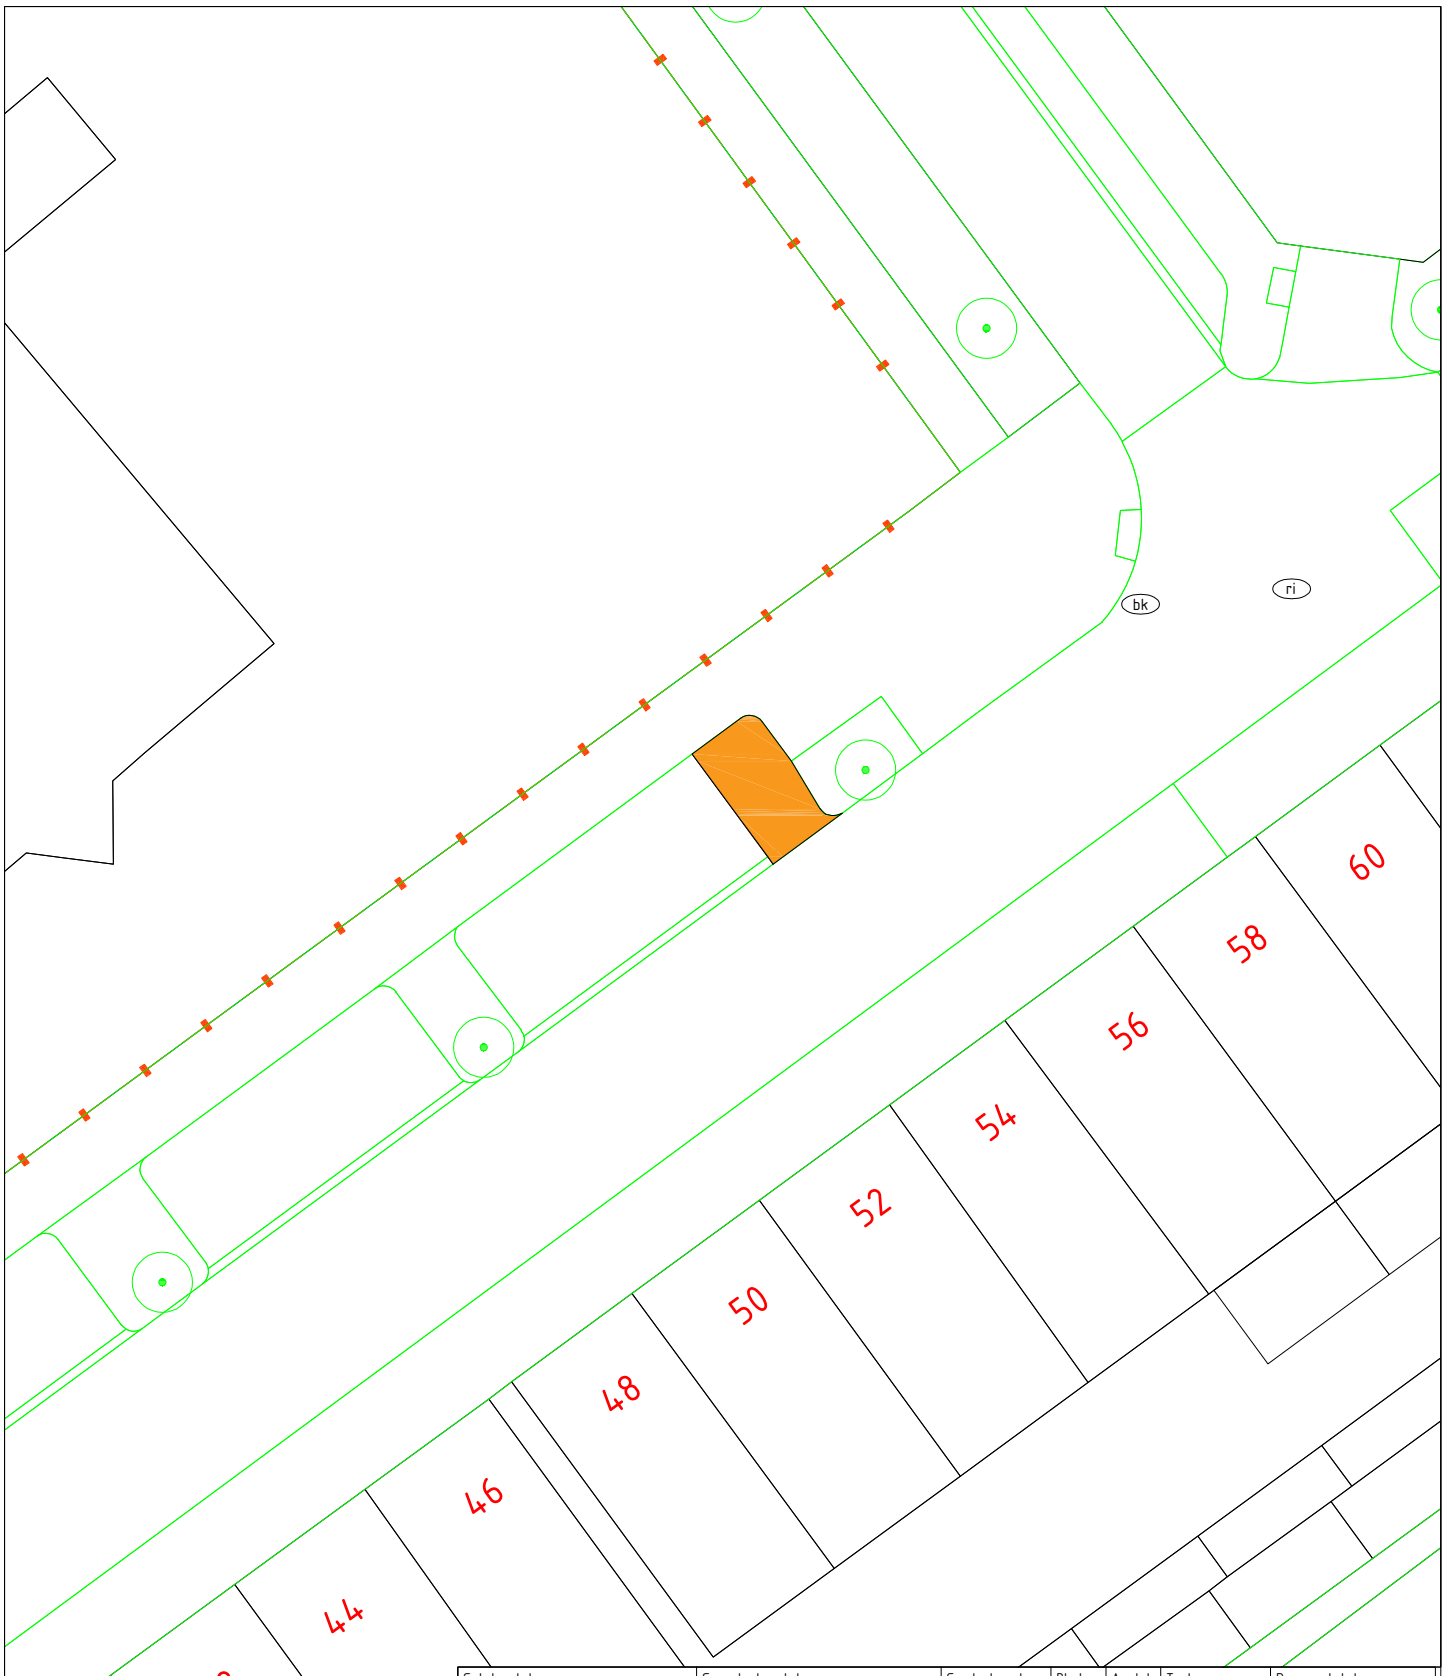

Getekend door		Gecontroleerd door		Goedgekeurd	Blad	Aantal	Taal	Documentstatus
BH		JvdB		-	1	1	NL	DEFINITIEF
Projectnr.	Tekeningnummer	Besteknummer	Schaal	Formaat	Documenttype		Datum uitgifte	Documentnummer
-	DEV25-11	-	1:250	A4	TEKENING		9 juli 2025	-

Project

Kenteken Gebonden Invalideparkeren

Opdrachtgever

Smyrnastraat 58

Onderdeel

-

Gemeente Deventer
Bezoekadres: Grote Kerkhof 1, 7411 KT Deventer
Postadres: Postbus 5000 | 7400 GC Deventer
Telefoonnummer: 14 0570
www.deventer.nl

gemeente Deventer

Filenaam : V:\RoPlan\Arcgis\Projecten\Team IBL\Invalideparkeren\2025\Smyrnastraat 58\Smyrnastraat 58.dwg