

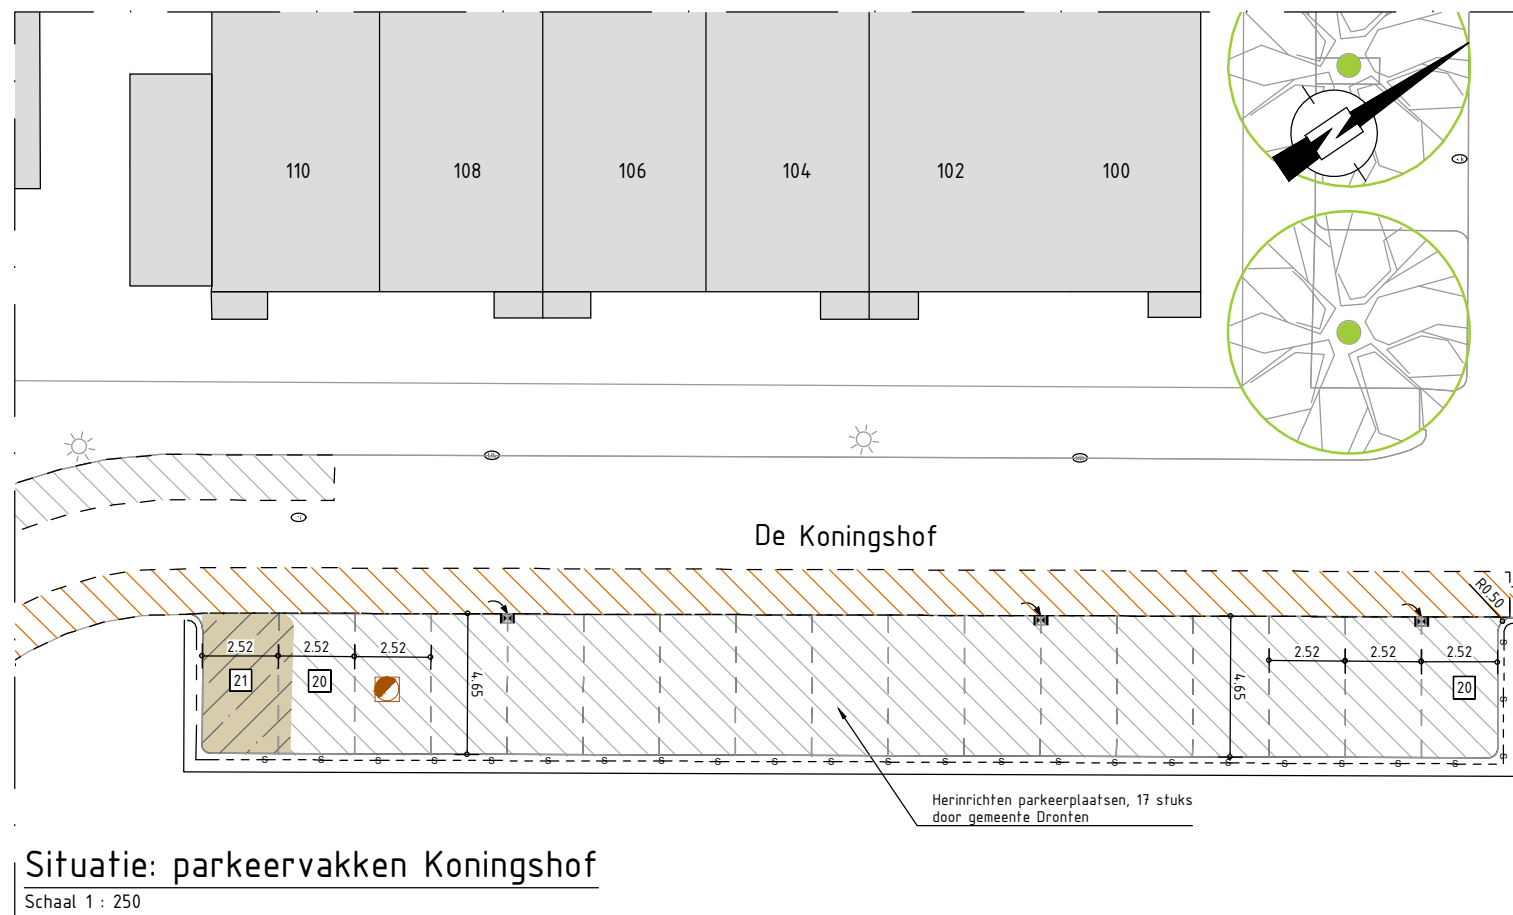


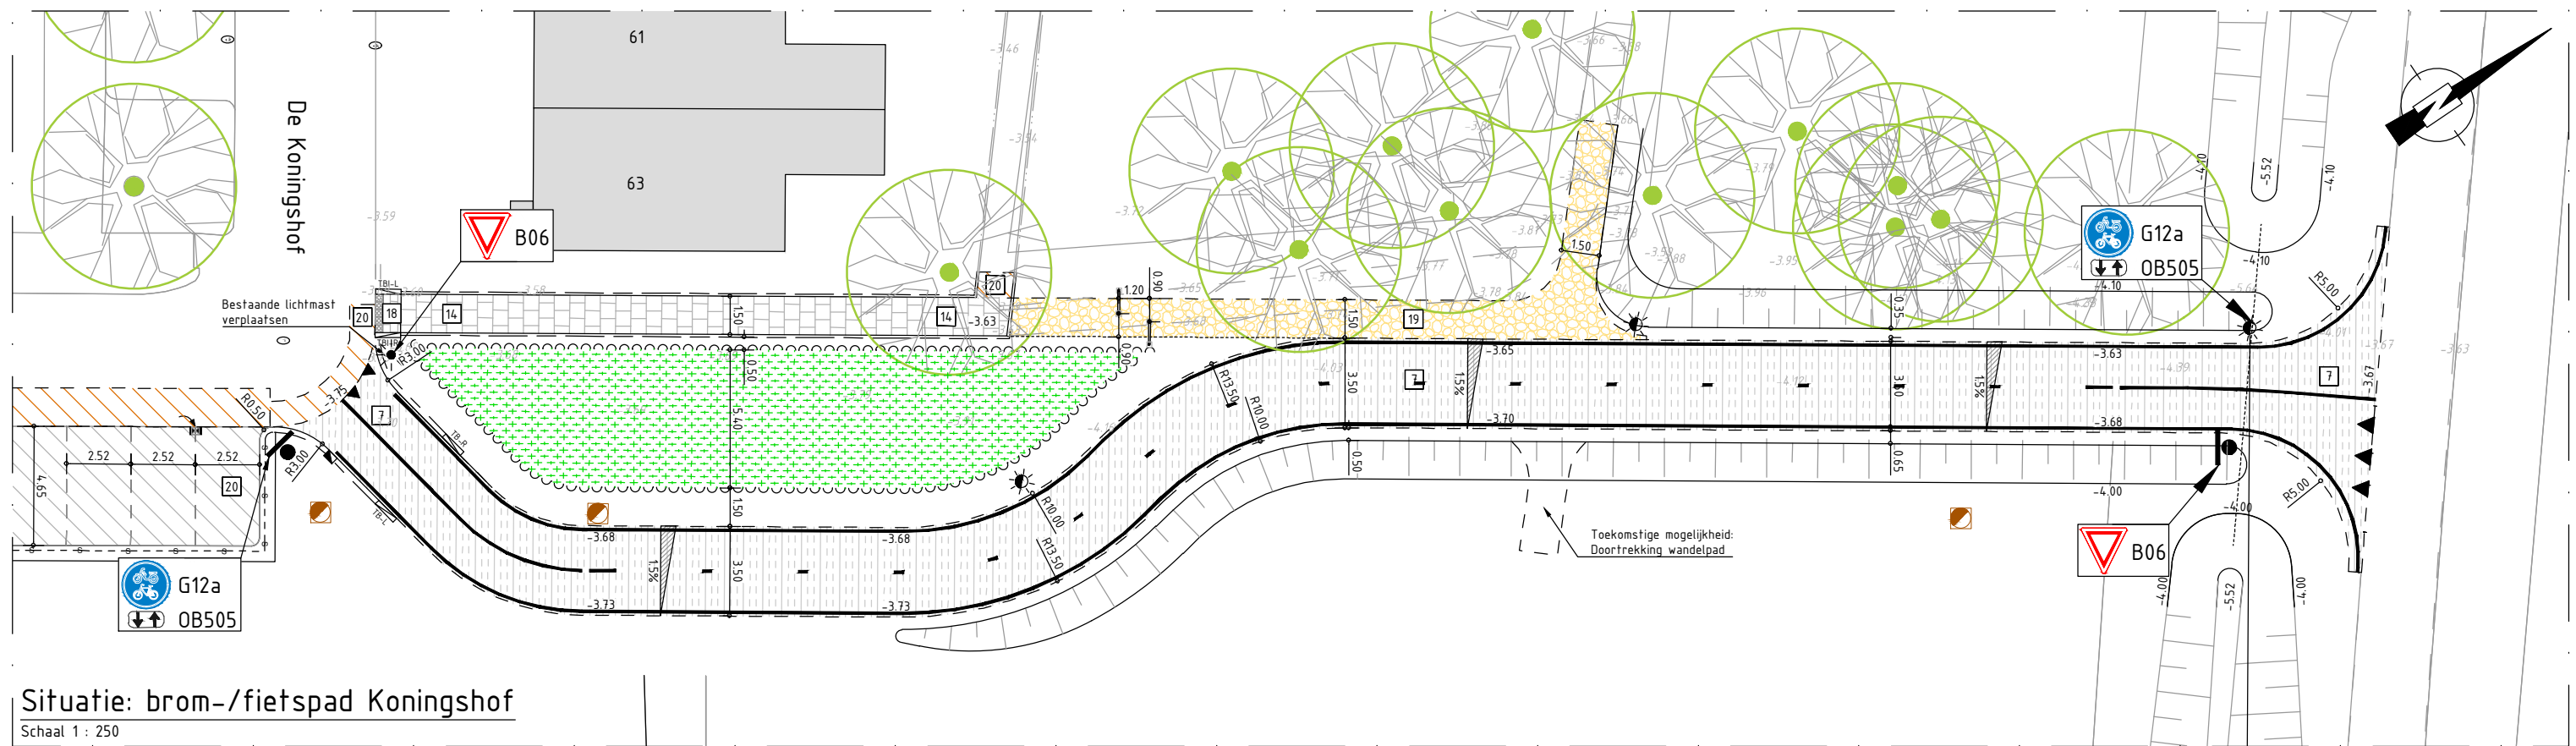

Legenda

	Bestaande bebouwing		Aanbrengen VVA putafdekking type: TBS "300" RB 313 Vepro
	Erfgrens		Aanbrengen straatkolk, hergebruik
	Projectgrens		Aanbrengen trottoirkolk, type: TBS Q-line Max TRK 4717/90
	Aanbrengen opsluitband 100x200		Aanbrengen markering, doorgetrokkenstreep, 0,10m
	Aanbrengen trottoirband 180/200x250		Aanbrengen markering, 0,3-2,70 streep, 0,10m
	stellen trottoirband 180/200x250		Aanbrengen markering, haaiantanden, 0,50m
	Aanbrengen inritperronband		Aanbrengen betonverharding fietspad
	Talud		Aanbrengen betontegels 300x300x45, halfsteensverband
	Materiaalgrens		Aanbrengen betontegels 300x150x60, halfsteensverband
	Nieuwe hoogte		Aanbrengen halfverharding, soort: Gravier d'Or
	Bestaande hoogte		Herstraten bestaande verharding
	Te verplaatsen lichtmast		Herstraten bestaande verharding incl. grondverbetering, zandcunet dik 60 cm, zand voor zandbed
	Aanbrengen lichtmast		Aanbrengen beplanting, type: bosplantsoen, soort N.T.B. O.a. heesters, struiken en kleine bomen
	Aanbrengen voetgangerssluis		

- Maten in meters, tenzij anders vermeld
- Materiaalmaten in mm, tenzij anders vermeld
- Peilmaten in meters t.o.v. N.A.P., tenzij anders vermeld
- Diameters in mm, tenzij anders vermeld

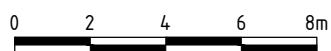

PROJECT
Revitalisering Spelwijk - Industrieweg & Biddingweg

NIEUWE SITUATIE
Verharding, markering en bebording



Gemeente Dronten
De Rede 1
8251ER Dronten

www.dronten.nl
Postbus 100
8250AC Dronten

Tekeningnummer 150-01-REC-VH-001

Getekend
M. Koevoet

Gecontroleerd
J. van der Torren

Schaal 1 : 250 Datum 22-04-2025

Blad 1 van 1 Formaat A3

Versie 2 Status DEFINITIEF