

DWARSPROFIEL:
SCHAAL: 1:200

BOVENAANZICHT:
SCHAAL: 1:100

Beschermingszone

Kernzone

Beschermingszone

Maaiveld

N.A.P.

Havendijk

Waterloop:
OVK21746

Maaiveld
N.A.P.

Nieuw te leggen gasleiding
Ø63 PE SDR17,6

Gas lagedruk SLAGVAST PVC
Ø110 PE SDR17,6

Riool onder druk OVERIG
Ø350 AC B.O.B. + 0,46 m N.A.P.

Middenspanning KABELBED

Middenspanning KABELBED

Water GRIJS GIETIJZER
Ø100 GIJ

Datatransport KABELBED

Datatransport DELTA FIBER NETWORK BV

Datatransport DELTA FIBER NETWORK BV

Datatransport KABELBED

Laagspanning KABELBED



Middenspanning KABELBED

Middenspanning KABELBED

Te verwijderen gasleiding
Ø110 SPVC SDR 41

Totale lengte over boorlijn: 32.9m

Afstand vanaf intredepunt	0.00	3.00	6.00	9.00	12.00	15.00	18.00	21.00	24.00	27.00	28.51	Afstand vanaf intredepunt
Hoogte maaiveld t.o.v. NAP	2.03	3.15	3.24	3.25	2.88	1.64	1.04	1.49	0.08	0.45	0.64	Hoogte maaiveld t.o.v. NAP

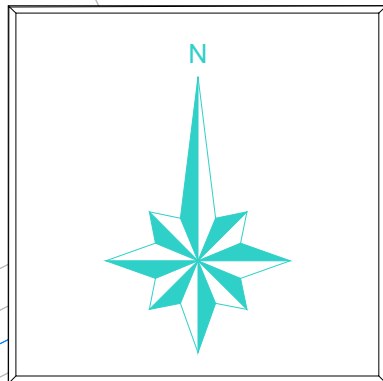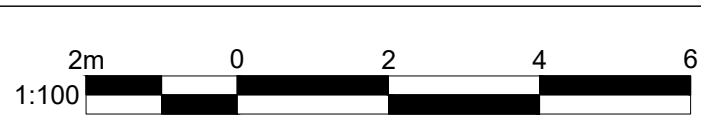

Informatie:

Diameter(s) buis/bundel: Ø110 mm

KLIC nummer: 25O0038118
Ontvangstdatum: 11-03-2025

DE HOOGTEMATEN ZIJN VERKREGEN UIT AHN
DEZE ZIJN INDICATIEF.
EXACTE LIGGING VAN KABELS EN LEIDINGEN
DIENEN TIJDENS DE UITVOERINGBEPAALD TE
WORDEN DOOR MIDDEL VAN PROEFSLEUVEN.

Legenda:		Legenda KLIC:	
---	Dwarsprofiel	---	Datatransport
---	Bestaande: Horizontaal gestuurde boring / Boogzinker / Mantelbuis	---	Laagspanning
---	Kadaster	---	Middenspanning
---	Topografie	---	Hoogspanning
---	Toekomstige topografie	---	Gas lage druk
---	Grondwaterstand	---	Gas hoge druk
---	Centerlijn weg	---	Water
---	Beheersgebied Rijkswaterstaat	---	Riool vrijval
---	Kernzone	---	Riool onder druk
---	Beschermingszone	---	Warmtetransport
---	Buiten beschermingszone	---	Buisleiding gevaarlijke inhoud
---	Nieuw te leggen gasleiding	---	Buisleiding gevaarlijke inhoud (Arcering)

Opmerkingenveld:

-
-
-
-

06	+	+	+	+
05	+	+	+	+
04	+	+	+	+
03	+	+	+	+
02	Verleggen Leiding	AV	WH	KvB
Wijz	Omschrijving	Engineer	Controleur	Endverantw.

**ATRON Engineering**
Advies & Infra

Hoofdvestiging (vervaardingslocatie)
Huisenboschstraat 22 B-1
4251 LR WerkendamNieuwvestiging
Tjalk 43
2411 NZ BodegravenT 0183-216020
E info@atron-engineering.nl
www.atron-engineering.nl

Project:	Vervangen gasleiding	Plaats:	Oudend Bosch
Locatie:	Havendijk		
Titel:		Informatie vergunninghouder:	
In te trekken buis:		Enexis Netbeheer B.V.	
Kademark:		Zwaanhoefstraat 12	
Opdrachtgever:		4720LC, Roosendaal	
Onderdeel:		Informatie opdrachtgever:	
		Enexis Netbeheer B.V.	
		Zwaanhoefstraat 12	
		4720LC, Roosendaal	
		Tekeningsnummer:	
		4954-0225-01-DP	
Engineer:	AV	Controleur:	WH
Blad:	1	Schaal:	Diverse
Totaal:	1	Formaat:	A1
Datum eerste uitgifte:	11-0-2025	Status:	CONCEPT