



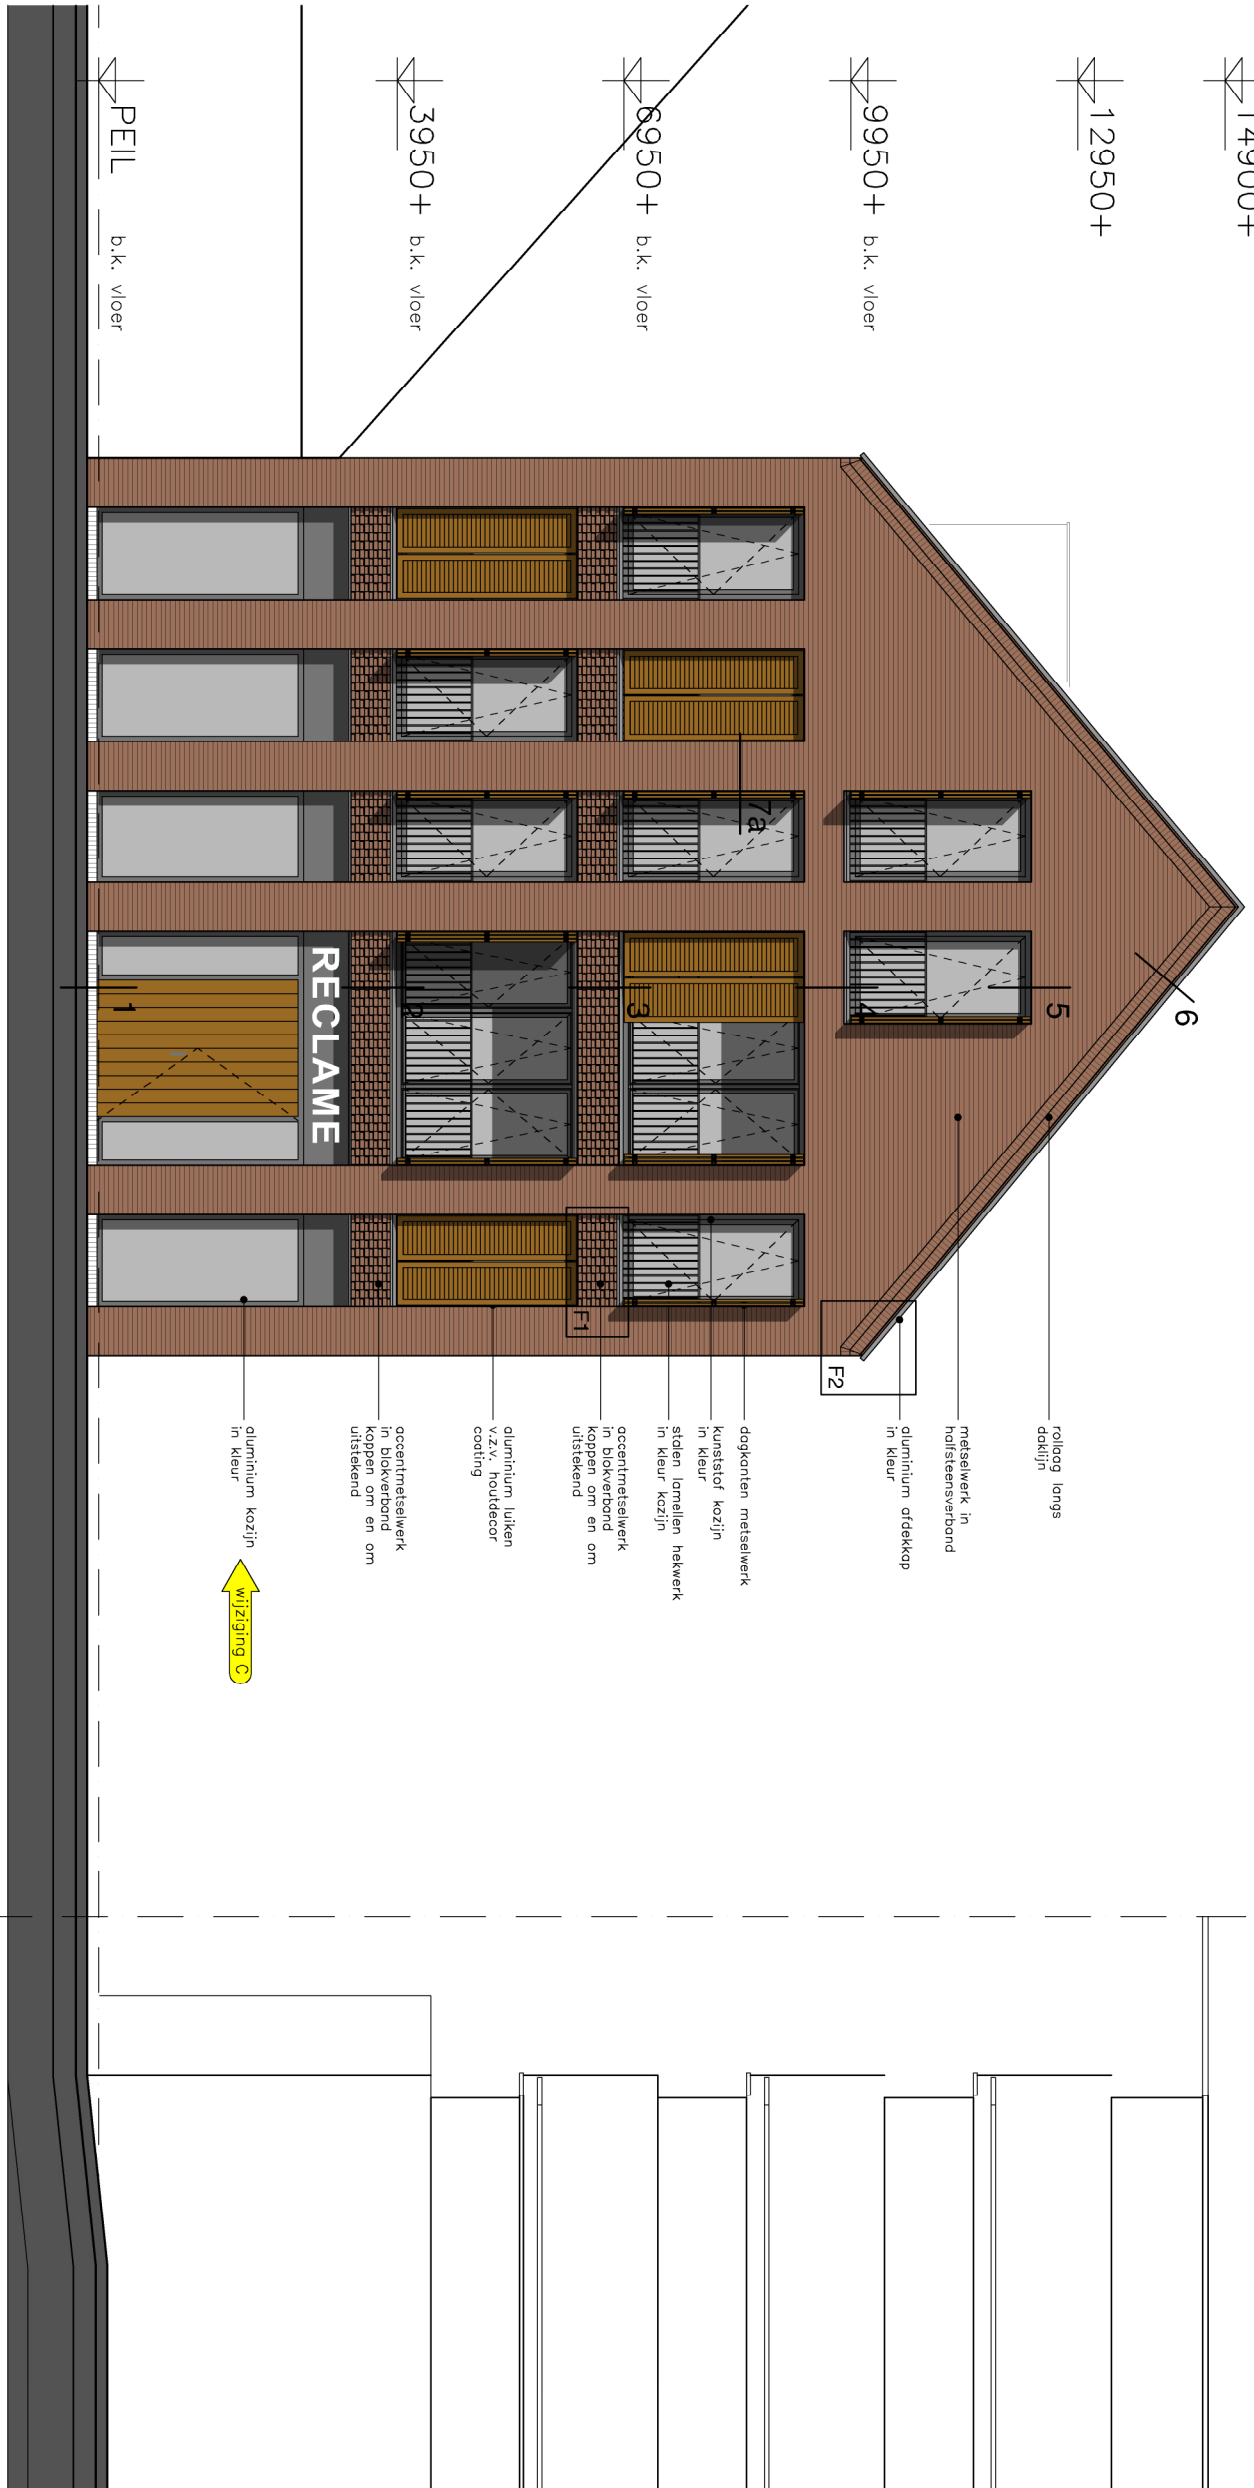


voorgevel
belending
Middenweg 241
Middenweg 243


belending
Poort Halfweg

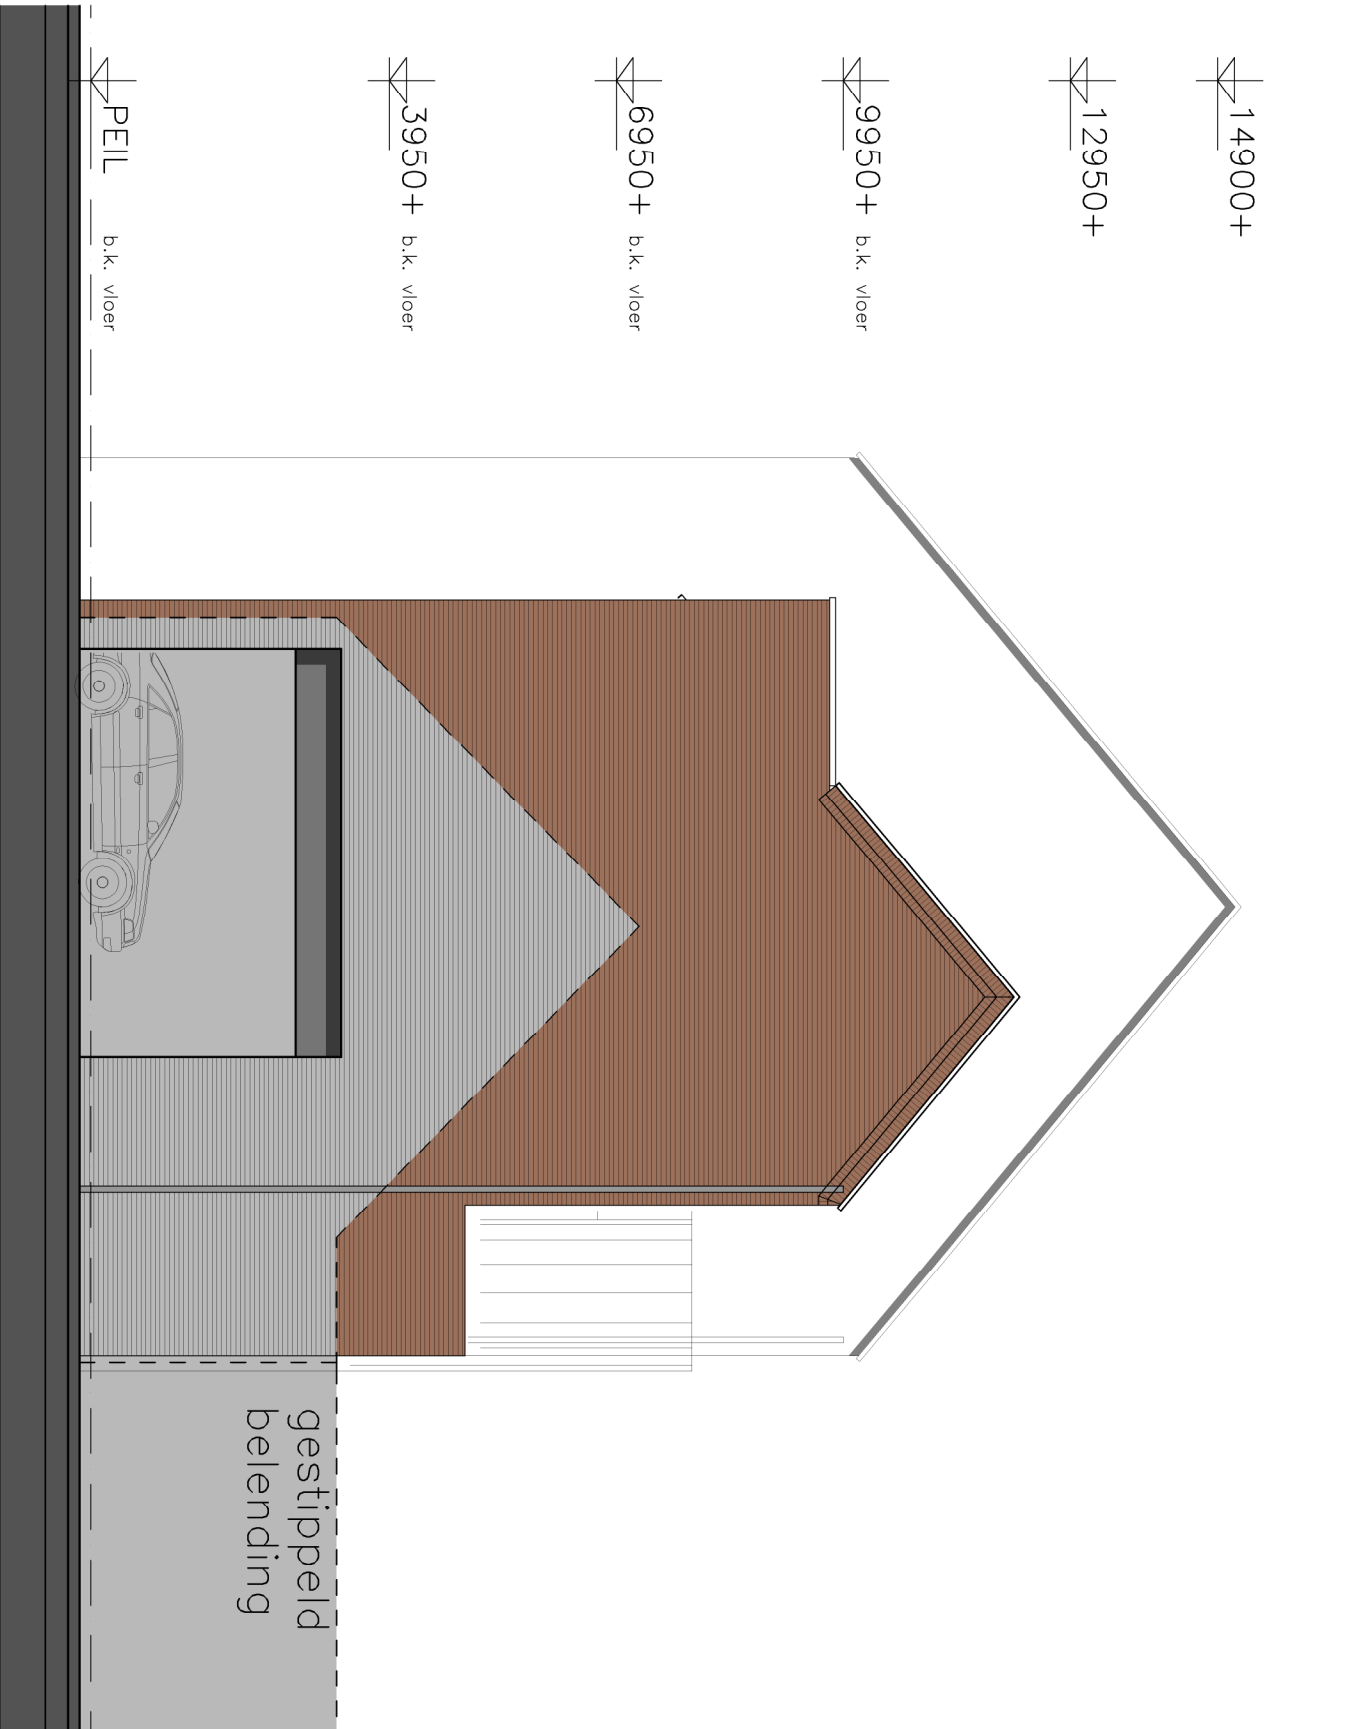


achtergevel
tegen belending

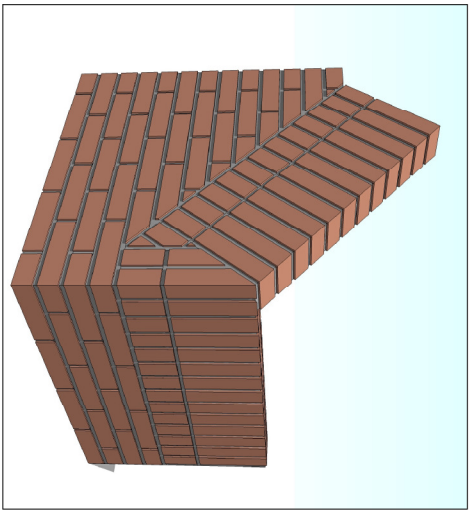

fragment 2

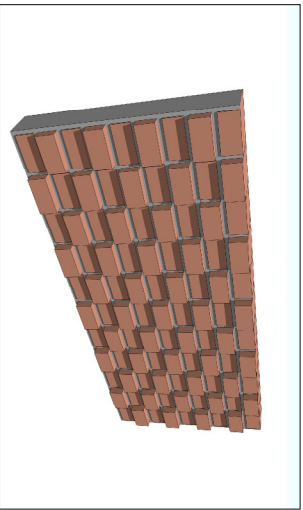

fragment 1

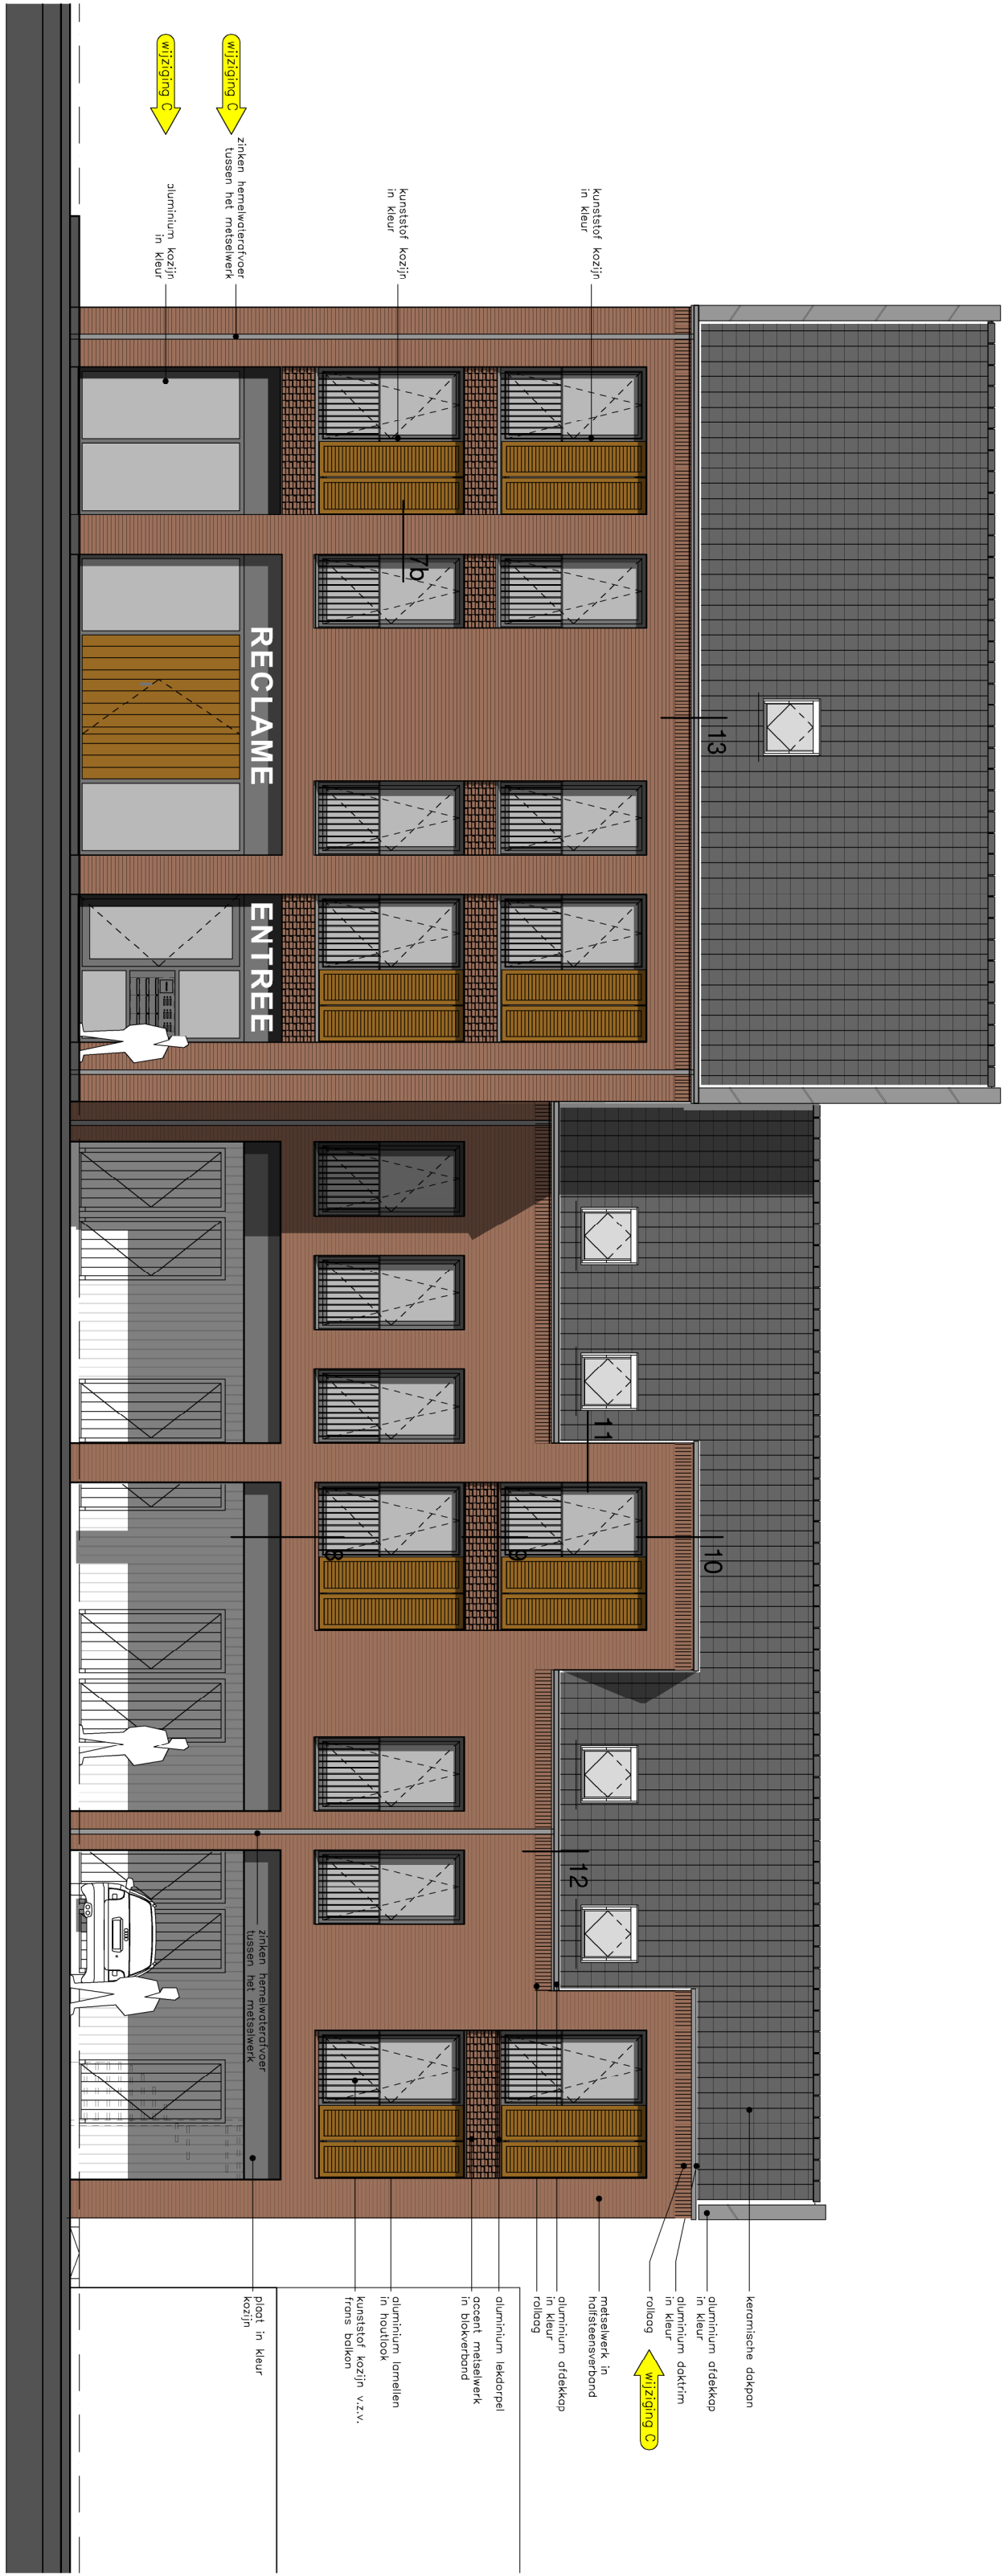


rechter zijgevel
zijstraat



linker zijgevel
zijstraat

ERFREGENS IN HET WERK CONTROLELEN

BOUWAANVRAAG FASE

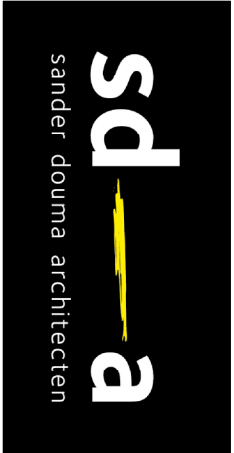

Noorderaan 13
1941 GB Someren
077 - 5039847
post@sda.nl
www.sda.nl

Geplaatst
A. : 25-04-2023
B. : 19-07-2023
C. : 16-10-2023
D. :
E. :
Datum : 06-04-2023
Schakel : 1:10
Getekend : RfC
Werknummer : 1638

Tekeningnummer :
BA-09c

Behoort bij besluit van
Burgemeester en wethouders
van Dijk en Waard

Nr. : 594222

