



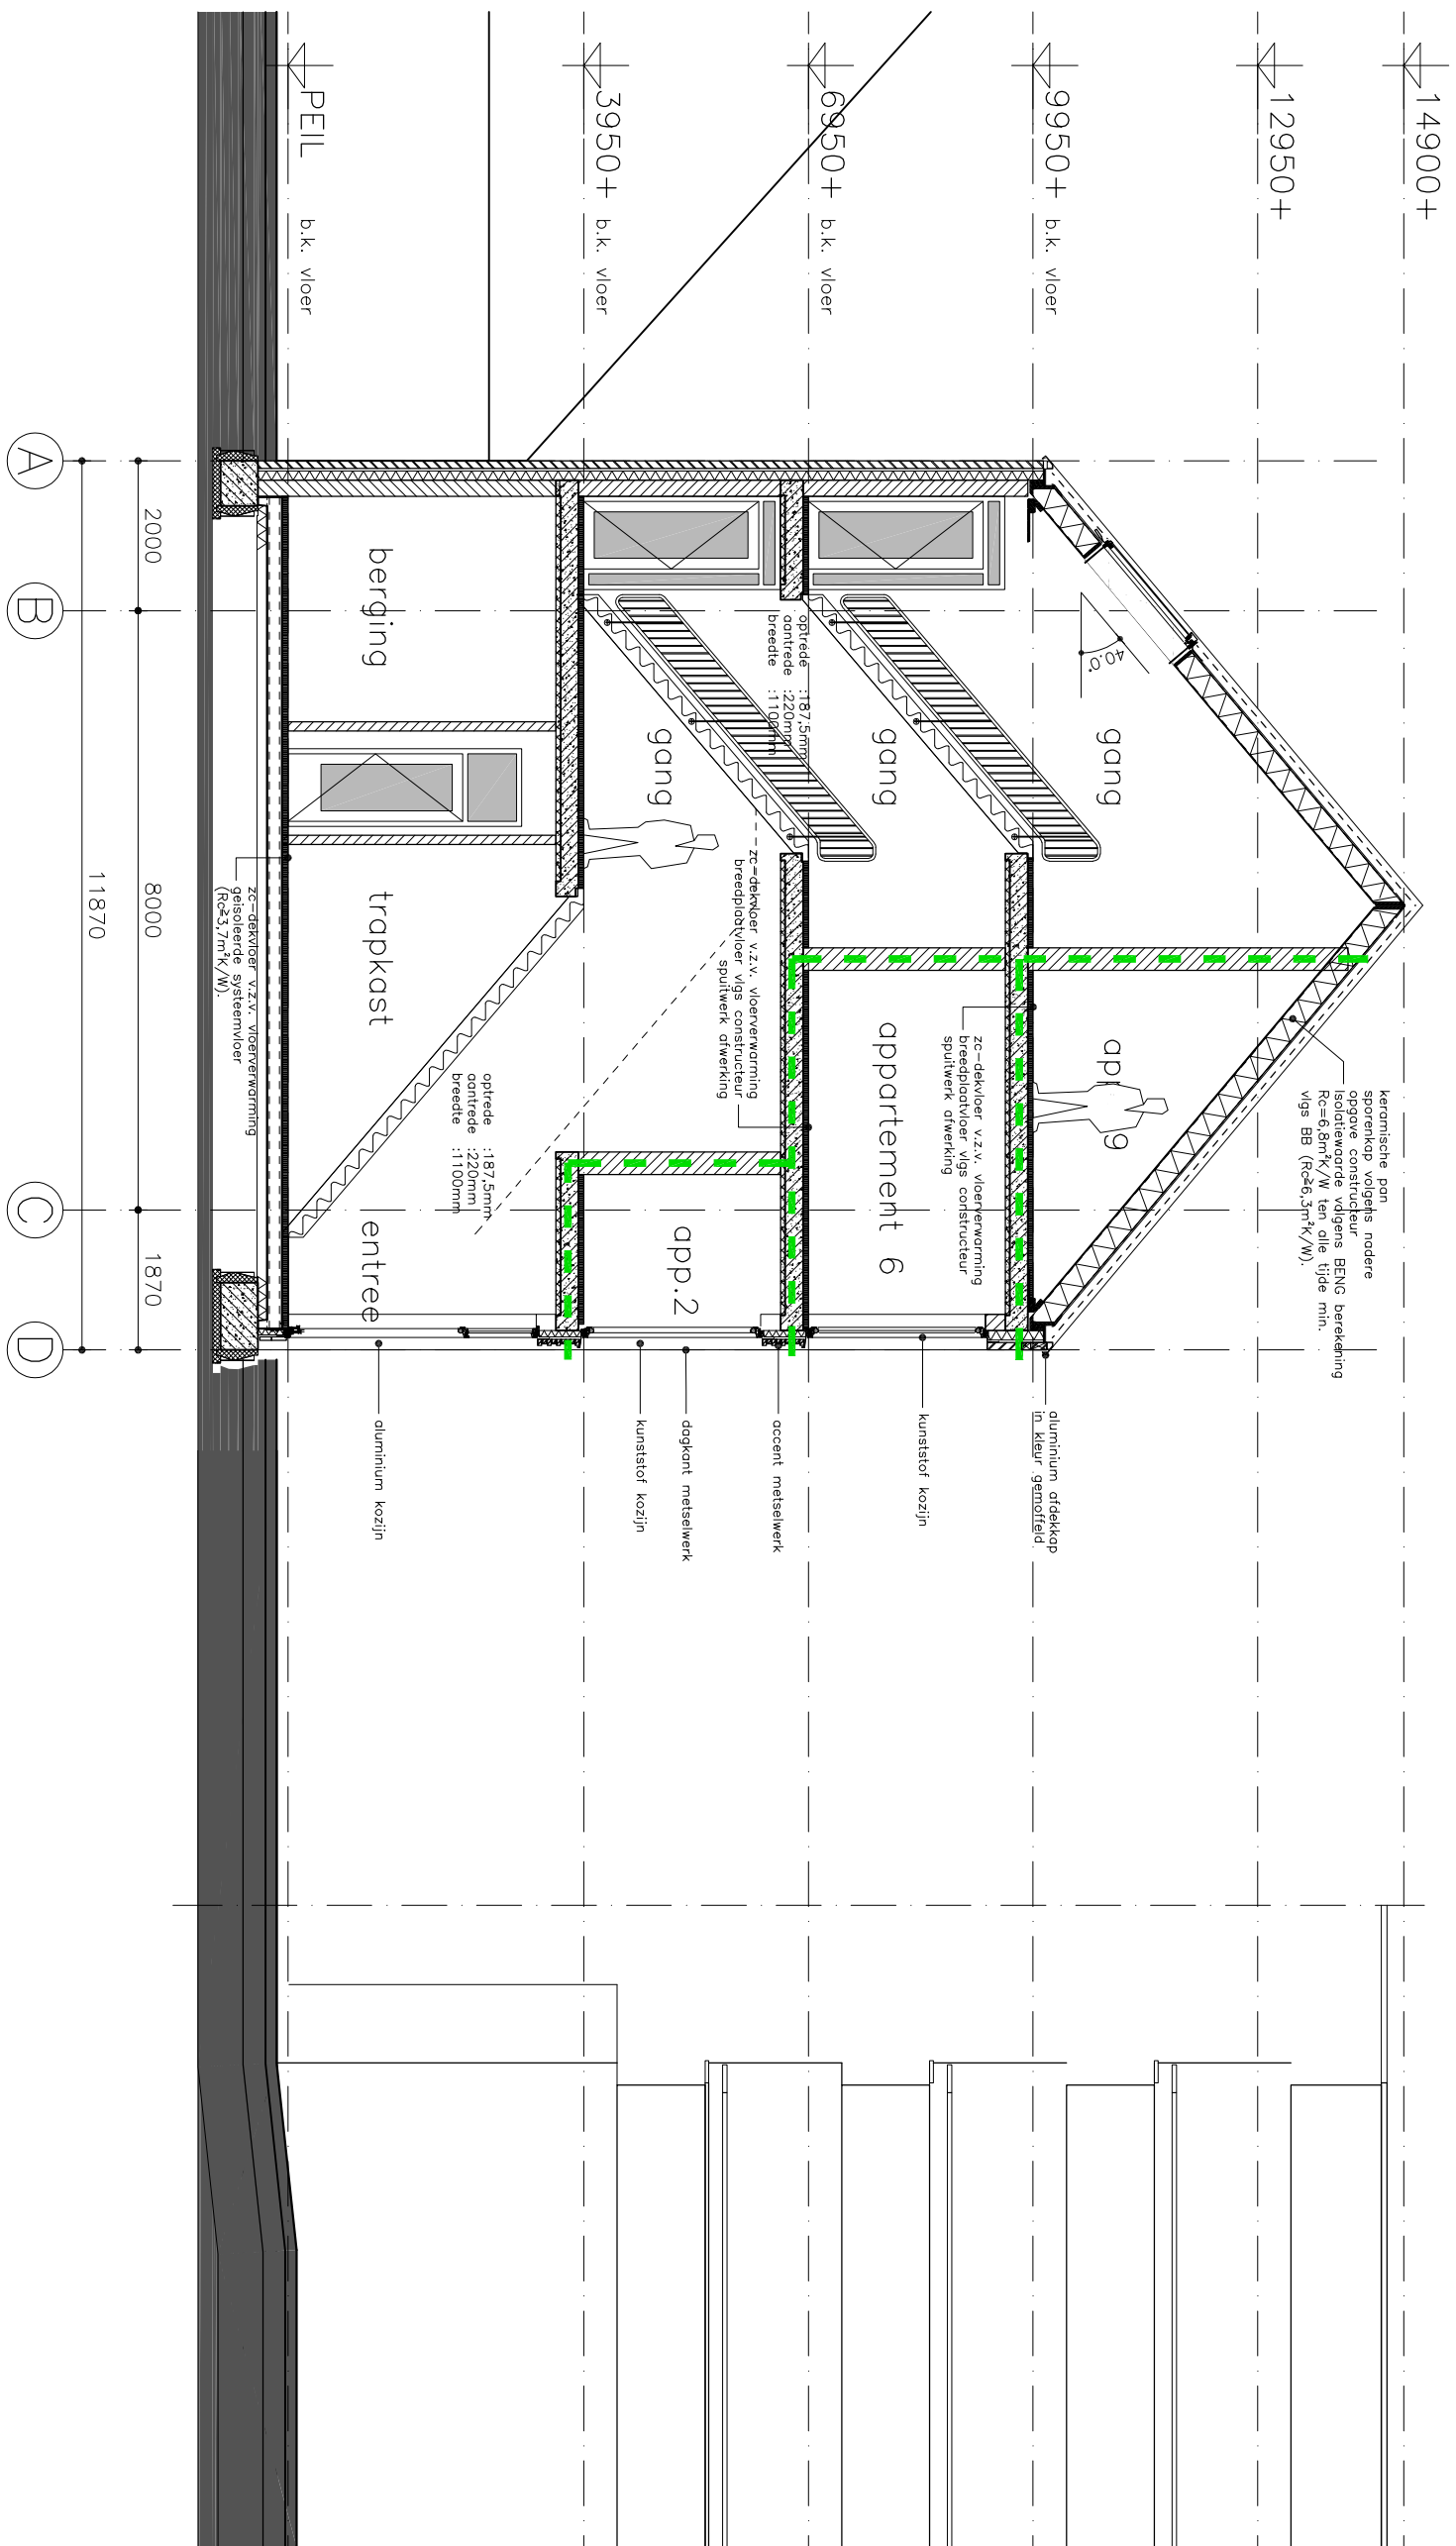


doorsnede A-A

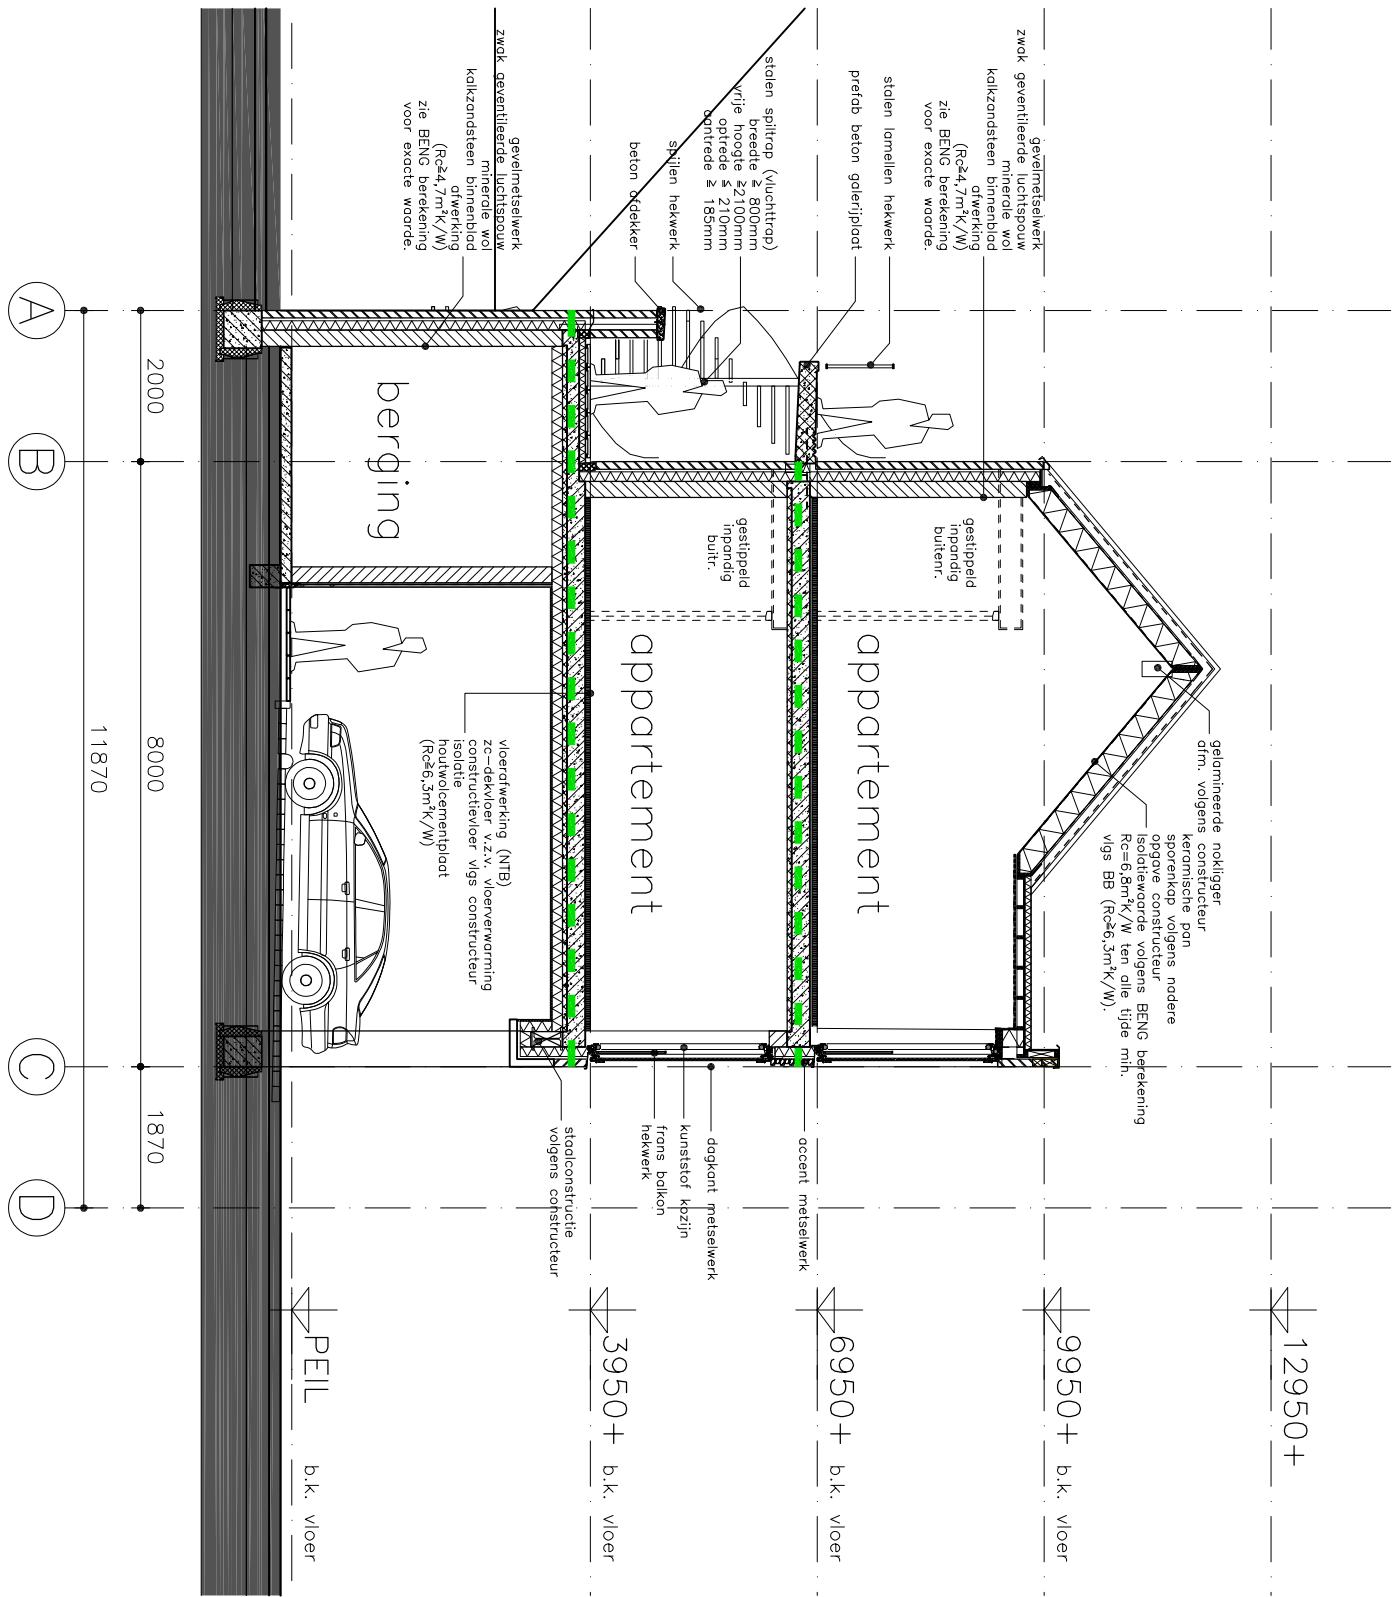

doorsnede B-B


Behoort bij besluit van
Burgemeester en wethouders
van Dijk en Waard

Nr. : 594222

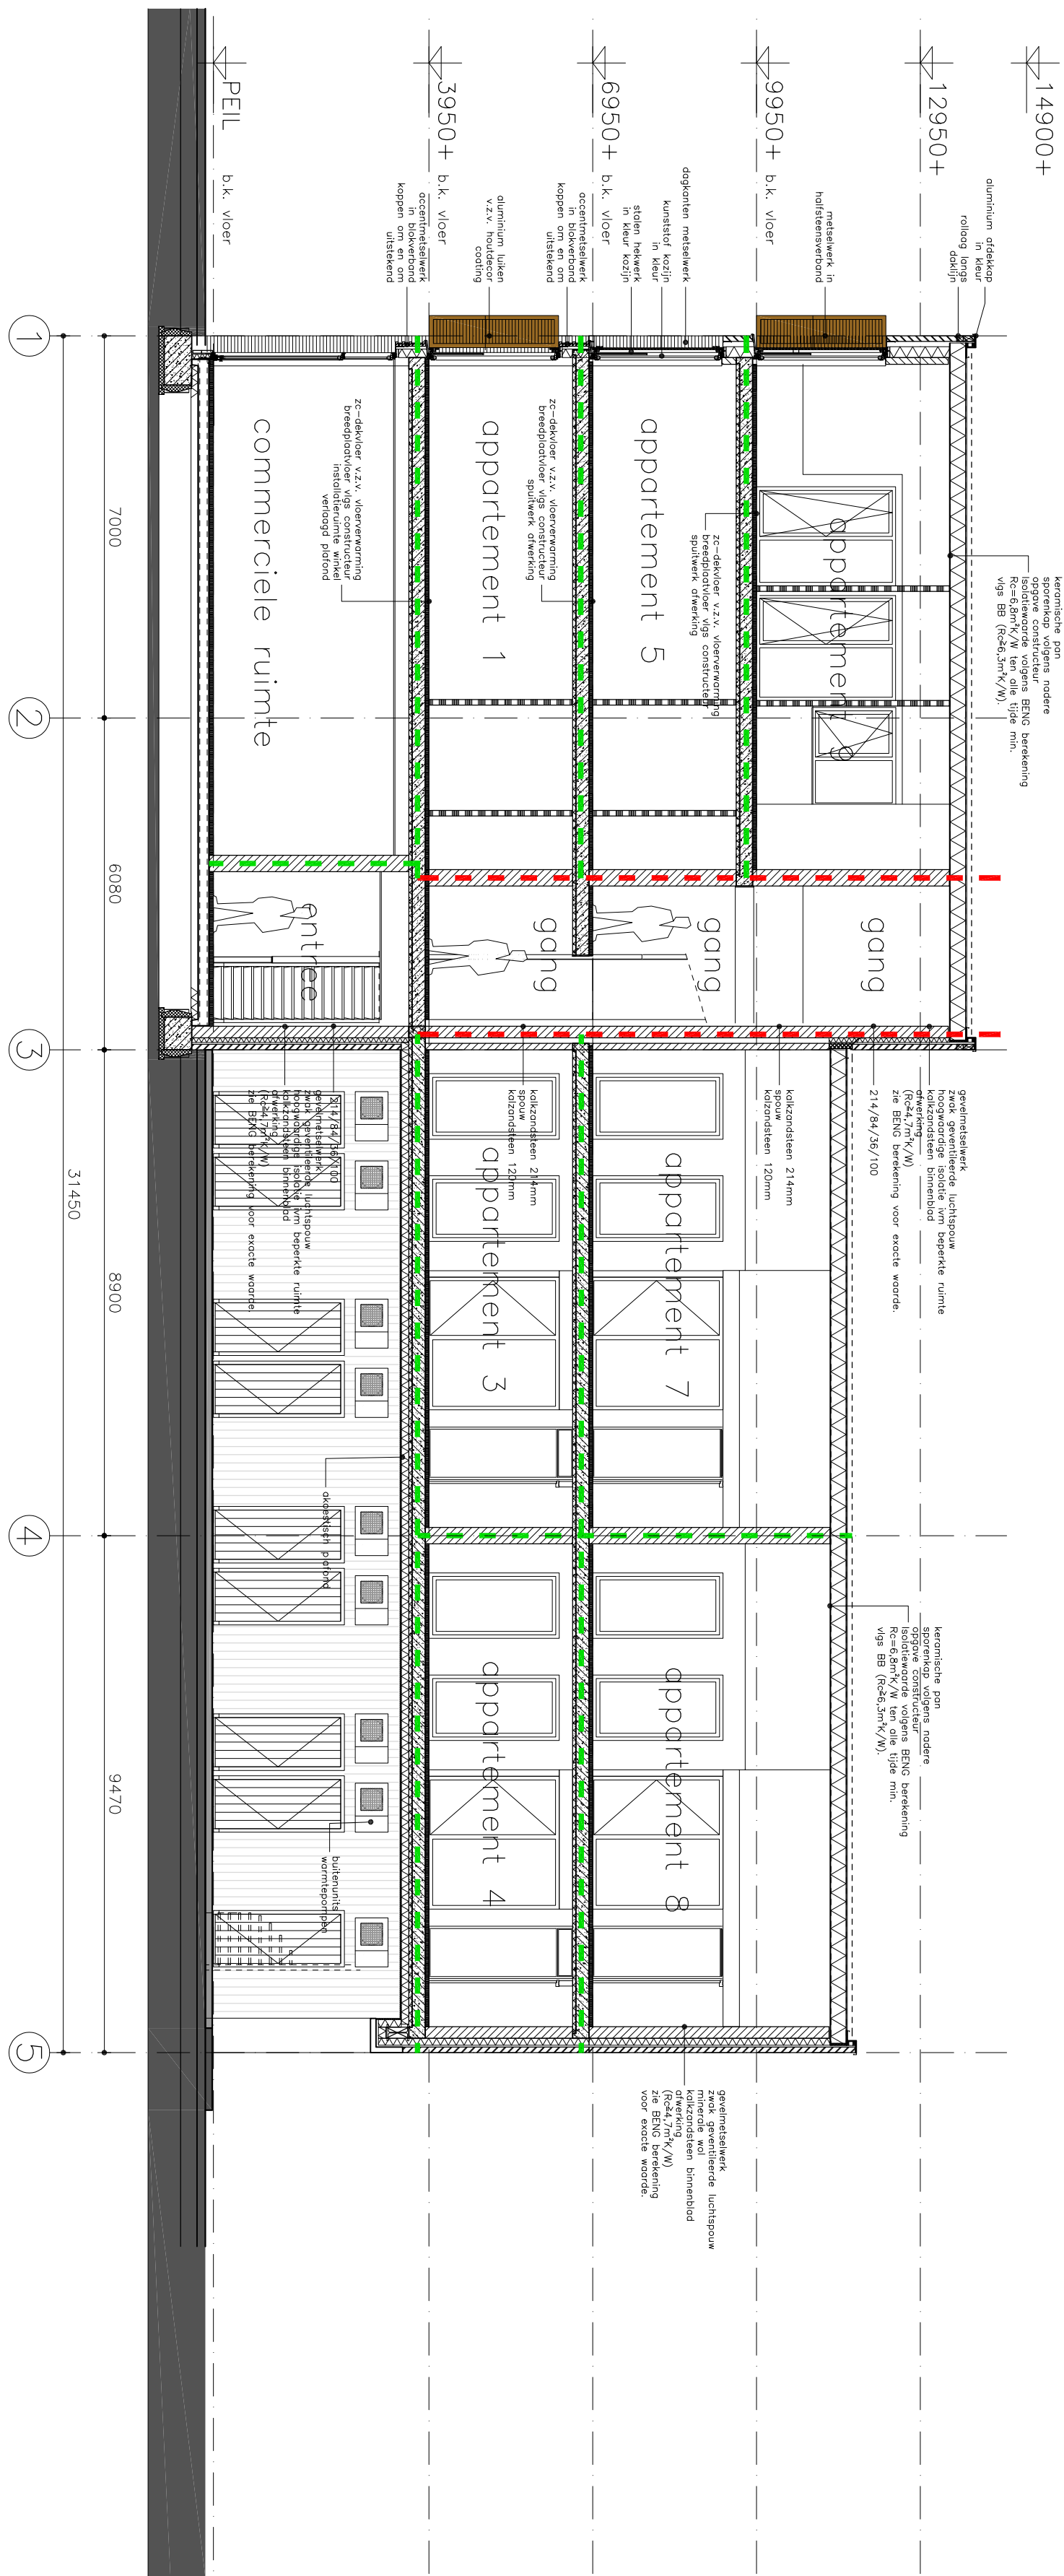

ERFGEENS IN HET WERK CONTROLEREN

BOUWAANVRAAG FASE

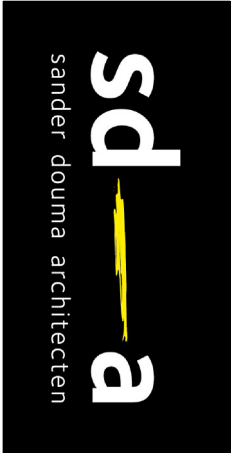

Noorderkant 73
1841 GB Someren
077 - 5039847
post@sd-a.nl
www.sd-a.nl

Geplaatst
A. : 25-04-2023
B. : 16-10-2023
C. :
D. :
E. :
Datum : 06-04-2023
Schakel : 1:10
Gedetaild : R/C
Wetnummer : 1638

Tekeningnummer :
BA-10 B