




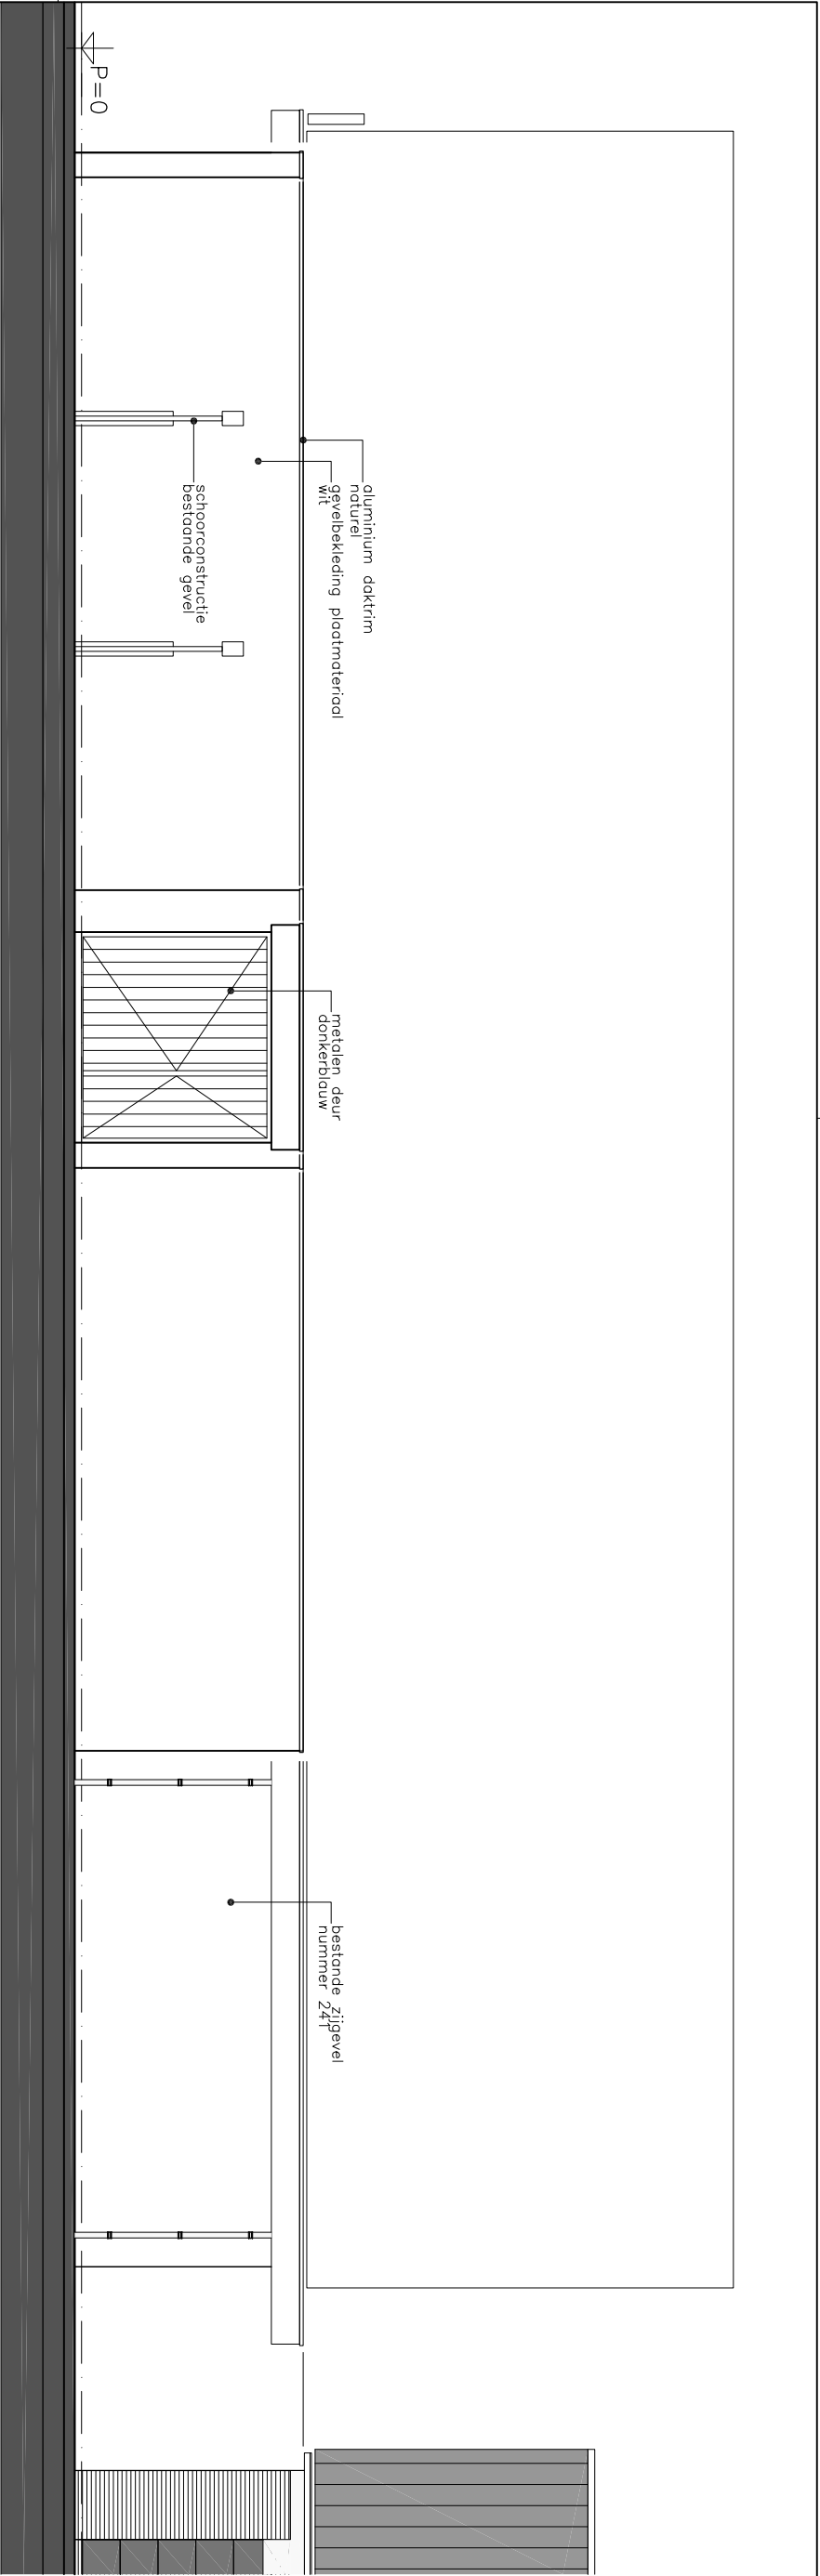



rechter zijgevel gewijzigde toestand

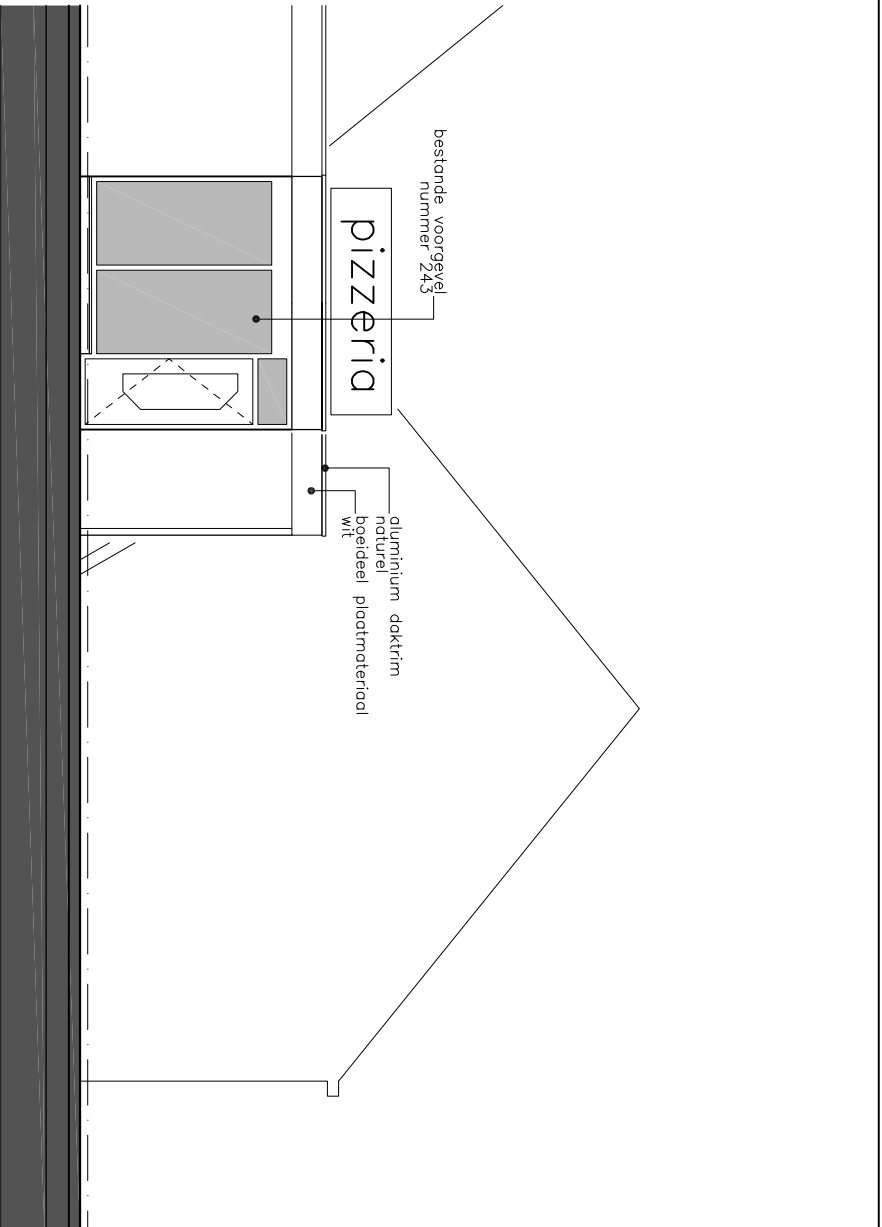

voorgevel gewijzigde toestand

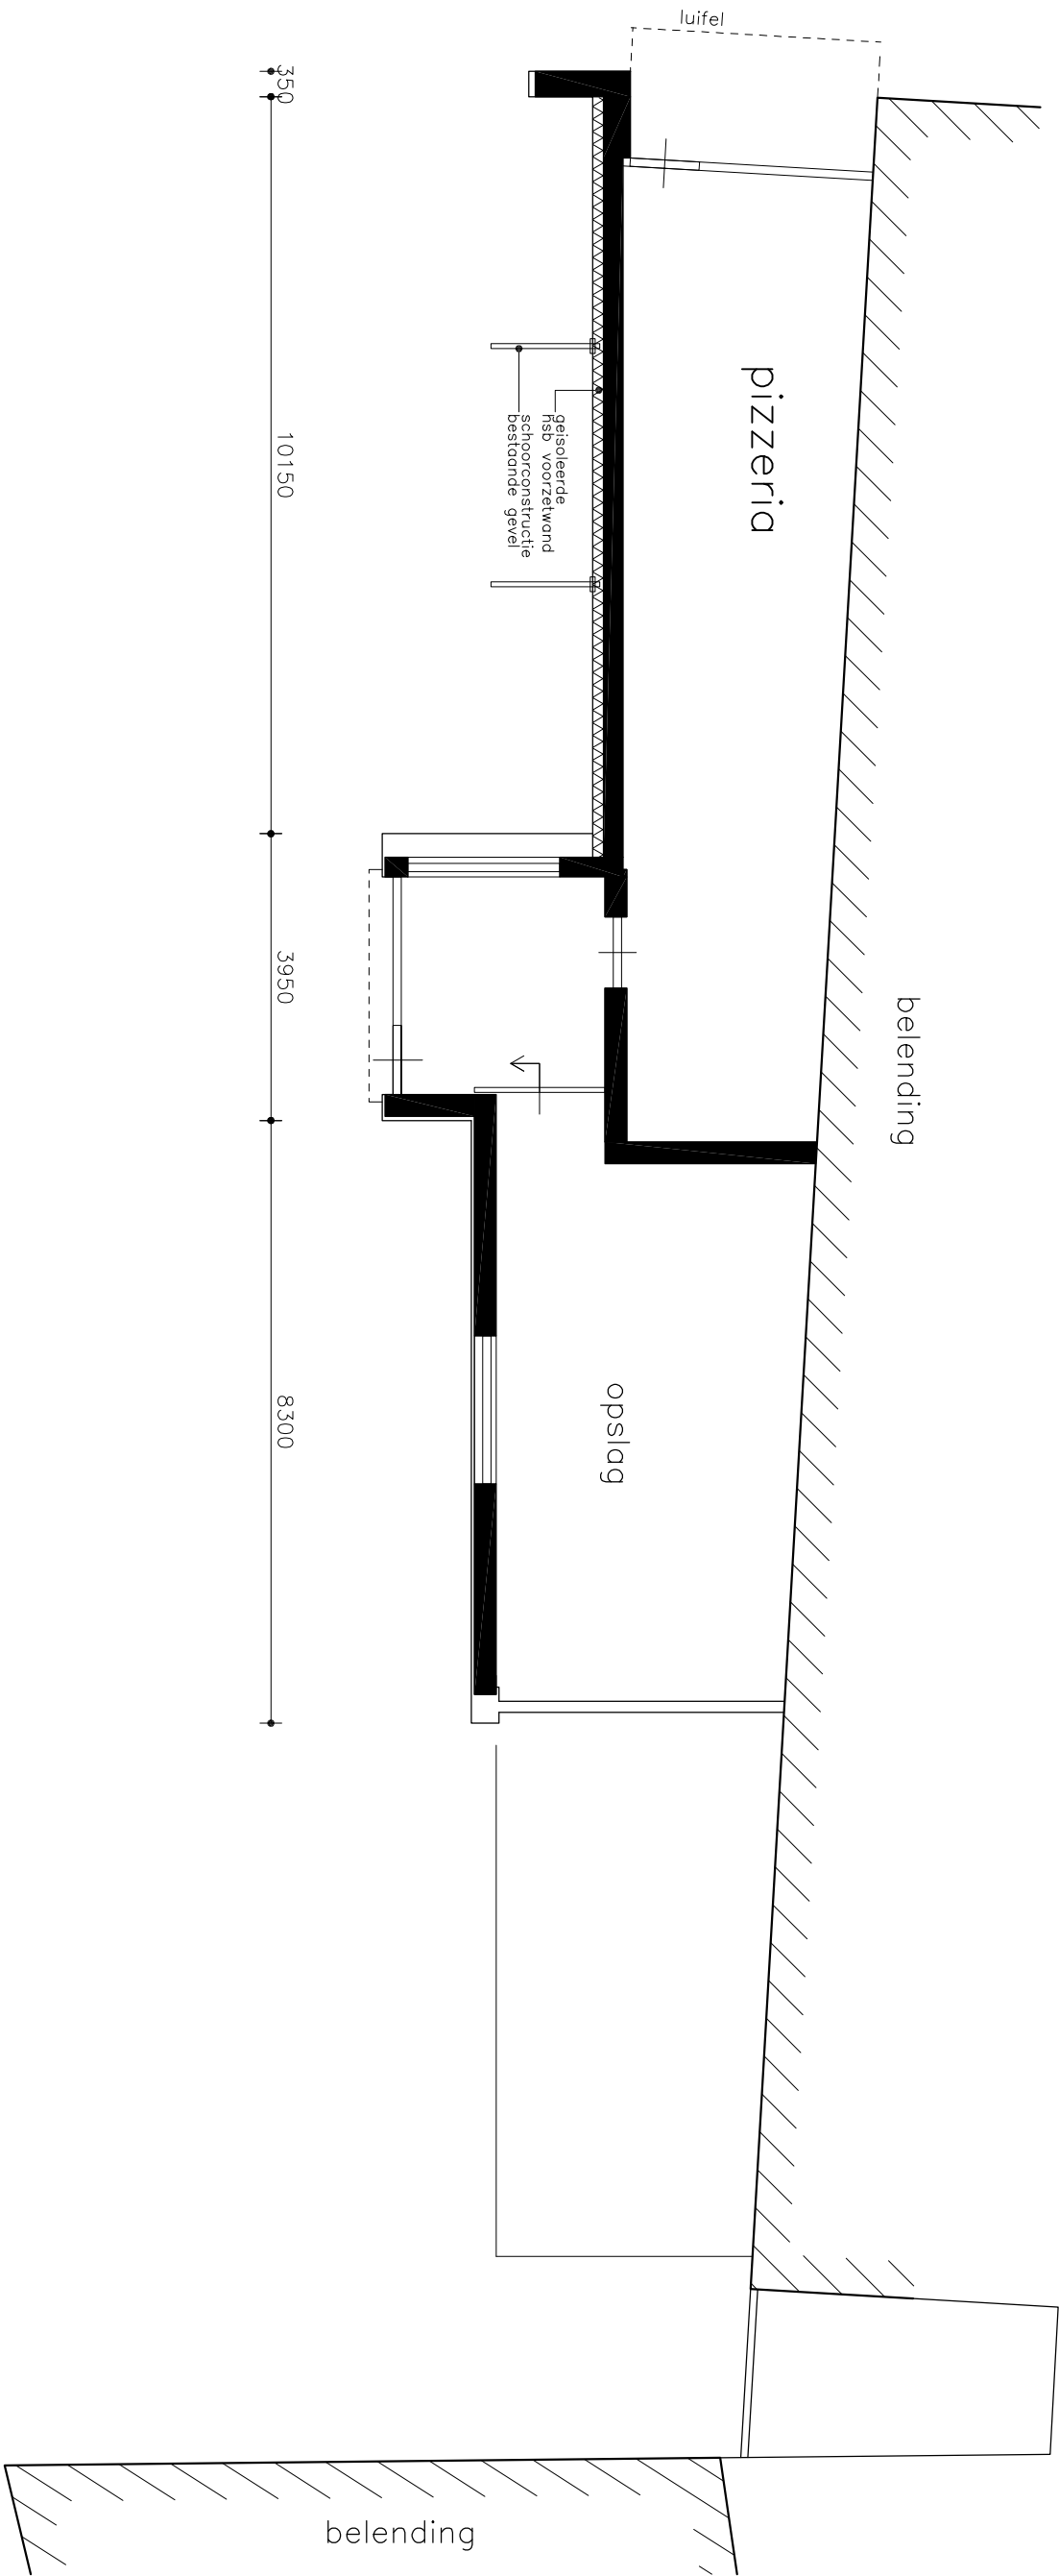

begane grond gewijzigde toestand

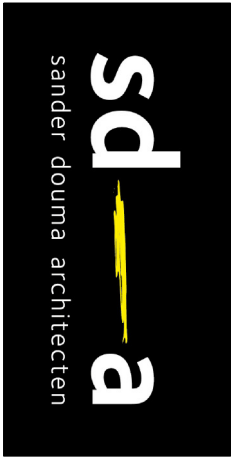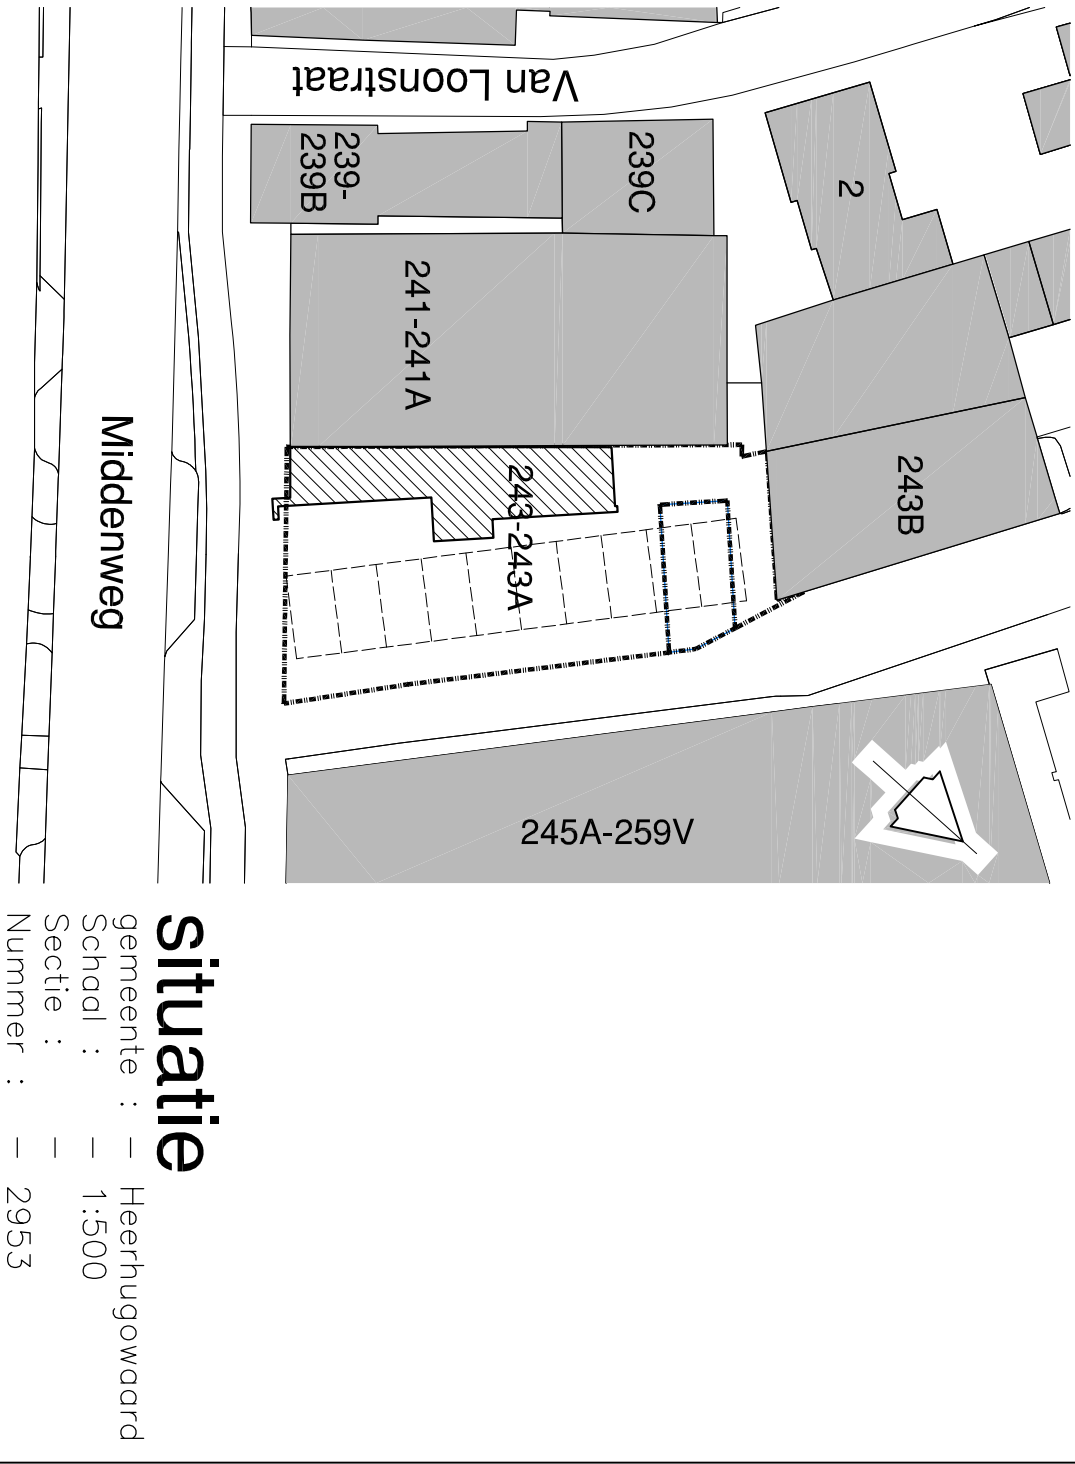

BOUWAANVRAAGTEKENING

Onderwerp: Gewijzigde toestand pizzeria Middenweg 243
Project: Sloop slagerij en verbouw pizzeria aan de Middenweg 243 te Heerhugowaard
Opdrachtgever: Baveko Holding B.V.

Gewijzigd:	
A :	Datum : 12-12-2018
B :	Schaal : 1:100/500
C :	Getekend : A.S.
D :	
E :	Werknummer: 8.1638

Noordervaart 73
1841 GB Stompeteren
072 - 5039847
post@sd-a.nl
www.sd-a.nl

BA-02