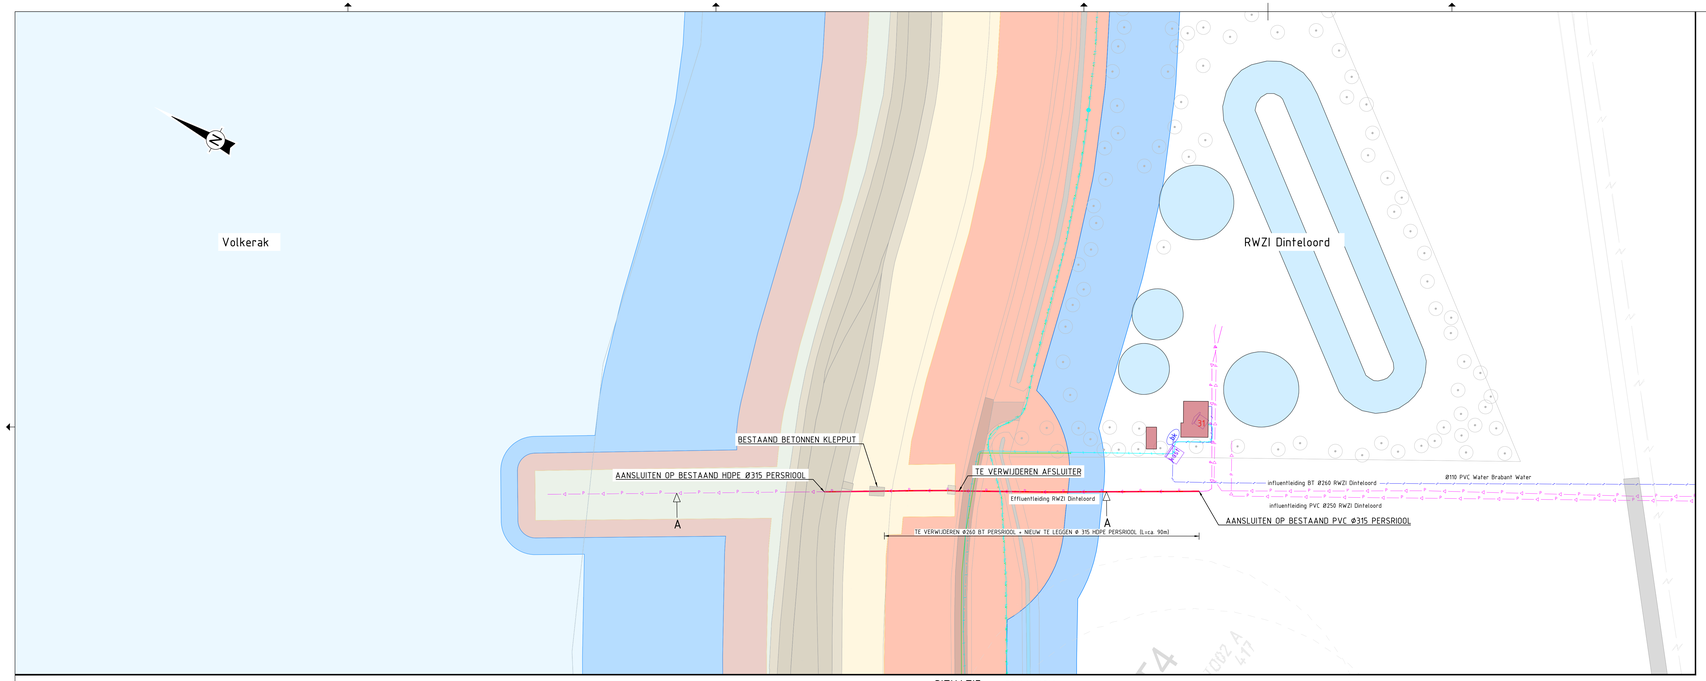

SITUATIE SCHAAL 1:500

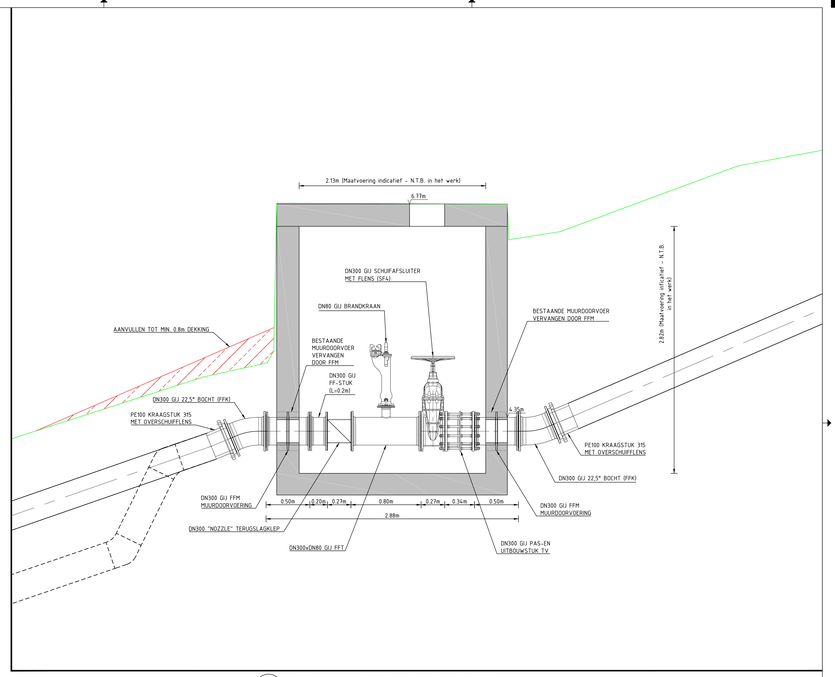

1 DETAIL - KLEPPUT NIEUWE SITUATIE SCHAAL 1:20

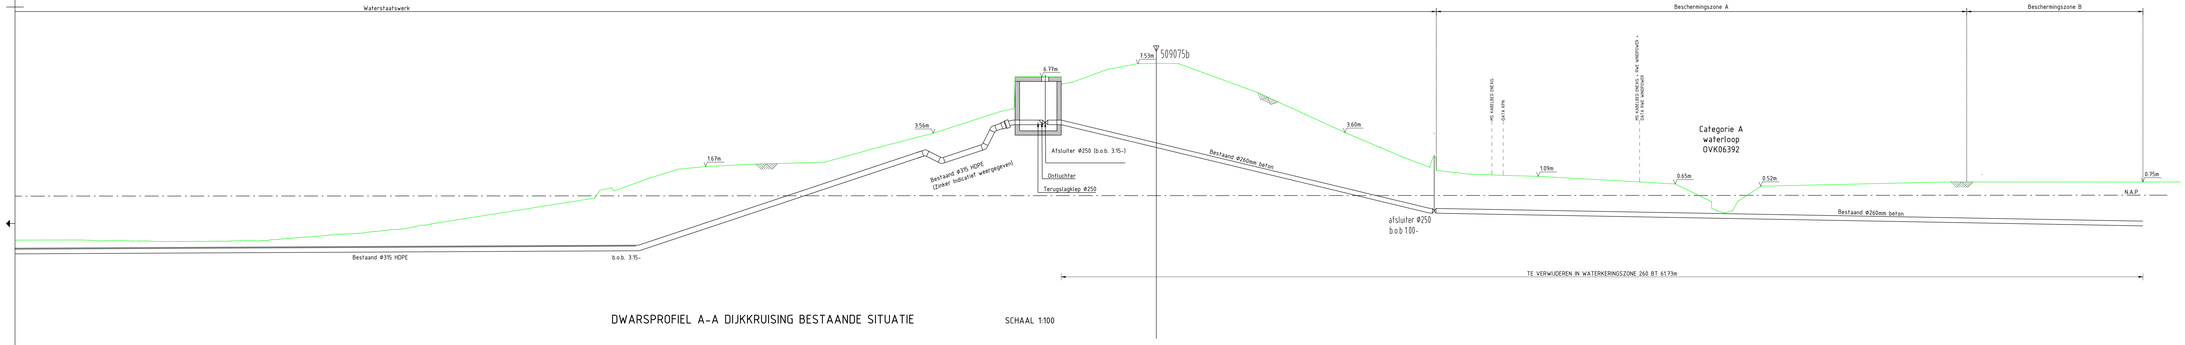

DWARSPROFIEL A-A DIJKKRUISING BESTAANDE SITUATIE SCHAAL 1:100

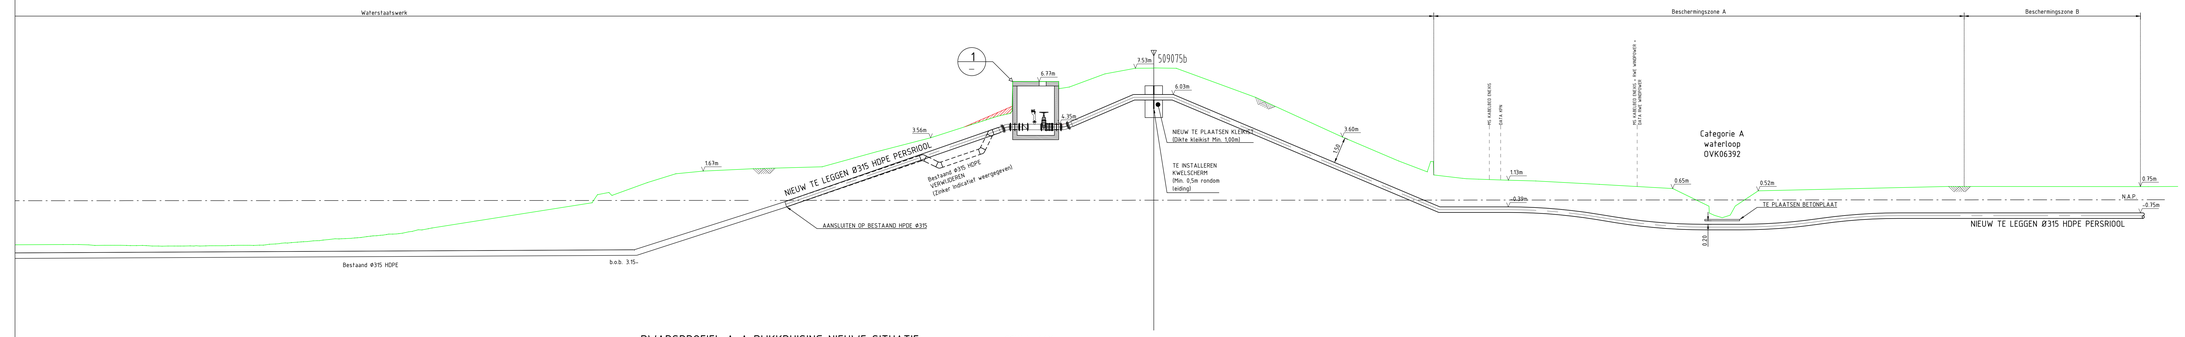

DWARSPROFIEL A-A DIJKKRUISING NIEUWE SITUATIE SCHAAL 1:100

LEGENDA:

NIEUW TE LEGGEN Ø315 PE PERSRIOOL

Primaire Waterkeringen:

- Primaire Waterstaatswerk
- Beschermingszone A
- Beschermingszone B

LEGENDA KLIC:

Geometrie	Omschrijving	Geometrie	Omschrijving
	Bundeling gevaarlijke inhoud		Gas hoge druk
	Datatransport		Gas lage druk
	Hoogspanning		Water
	Laagspanning		Drainleiding
	Middenspanning		Riolering vrijverval
	Overig		

TOELICHTING:

- Maatvoering in meters, tenzij anders aangegeven.
- Hoogtewaarden in meters t.o.v. N.A.P.
- Coördinaten in meters t.o.v. Rijksdriehoeksstelsel.
- Het profiel weergeven conform tekening Dwarsprofiel P 0907500 Transportleiding Rwzi Dinteloord (Tekening nr: p0907500_L.dp.kwl

BRONGEGEVENS:

PDOK:	BGT d.d. 2023-07-31 + 2023-08-16 Percelen d.d. 2023-07-31 + 2023-08-16 KLIC-meldingen 2300100959 d.d. 2023-07-31
KADASTER:	Waterkeringen (Primair)
WS BRABANTSE DELTA:	Situering toekomstig Windpark Karolinapolder (Project nr.: 70233717 & Tekening nr.: 001B) Categorie A waterloop OVK06392 REVISE ZINKER PE Ø315, SCHENKELDIJK TE DINTELOORD (Tekening nr.: 15.3.195) Dwarsprofiel P0907500 Transportleiding Rwzi Dinteloord (Tekening nr.: p0907500_L.dp.kwl)

3	21-05-2025	Derde uitgave	EV
2	08-11-2024	Tweede uitgave	JPR
1	01-10-2024	Eerste uitgave	JPR
x	Datum	Omschrijving	Getekend

WATERSCHAP BRABANTSE DELTA
VERVANGEN PERSLEIDING DINTELOORD

Vervangen Ø260 BT met Ø315 PE persriool in de primaire waterkering

Bovenaanzicht, bestaande en nieuwe situatie doorsnede

Projectnr.:	BDPD-1	Fase:	VA
Getekend:	JPR		
Documenttype:	Tekening	Gecontroleerd:	LAV
Status:	Definitief	Vrijgegeven:	ANE
Schaal:	ZIE TEKENING	Formaat:	A0
Blad nr.:	1 van 1	Datum:	01-10-2024
Tekening nr.:	BDPD-1-VA-DET-201	Versie:	3

wsp
Trierenlaan 2 | 4814 AB Breda | NL
+31 88 993 20 00
www.wsp.com

TEMPLATE: NLCS - PLOTSCHAAL 50 Nick 5 5 5 5 5 5 5 5 5 5

Copyright © 2025 Stichting Deltares. All rights reserved. This document is protected by Dutch and international copyright laws. Unauthorized reproduction, distribution, or use is prohibited.