



B

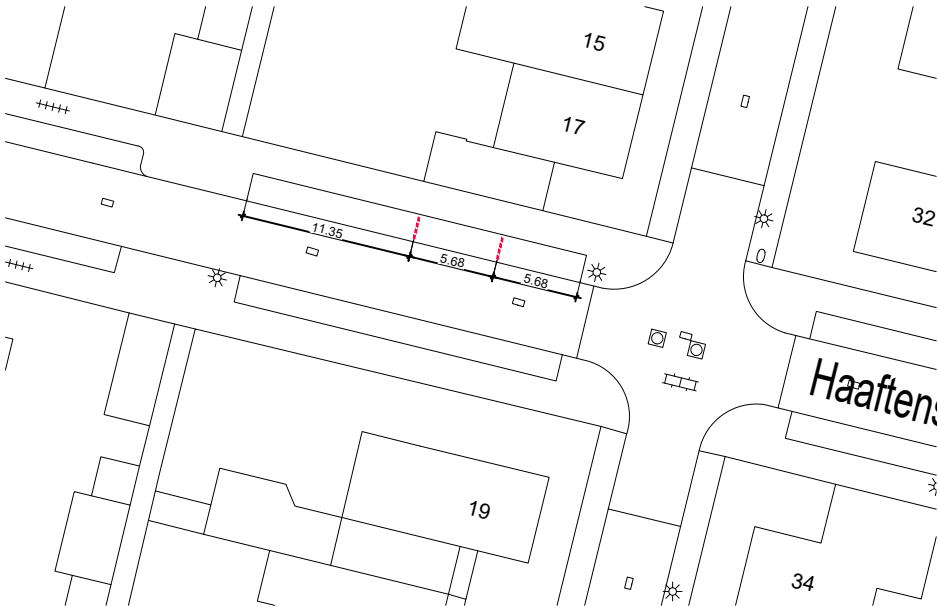

A

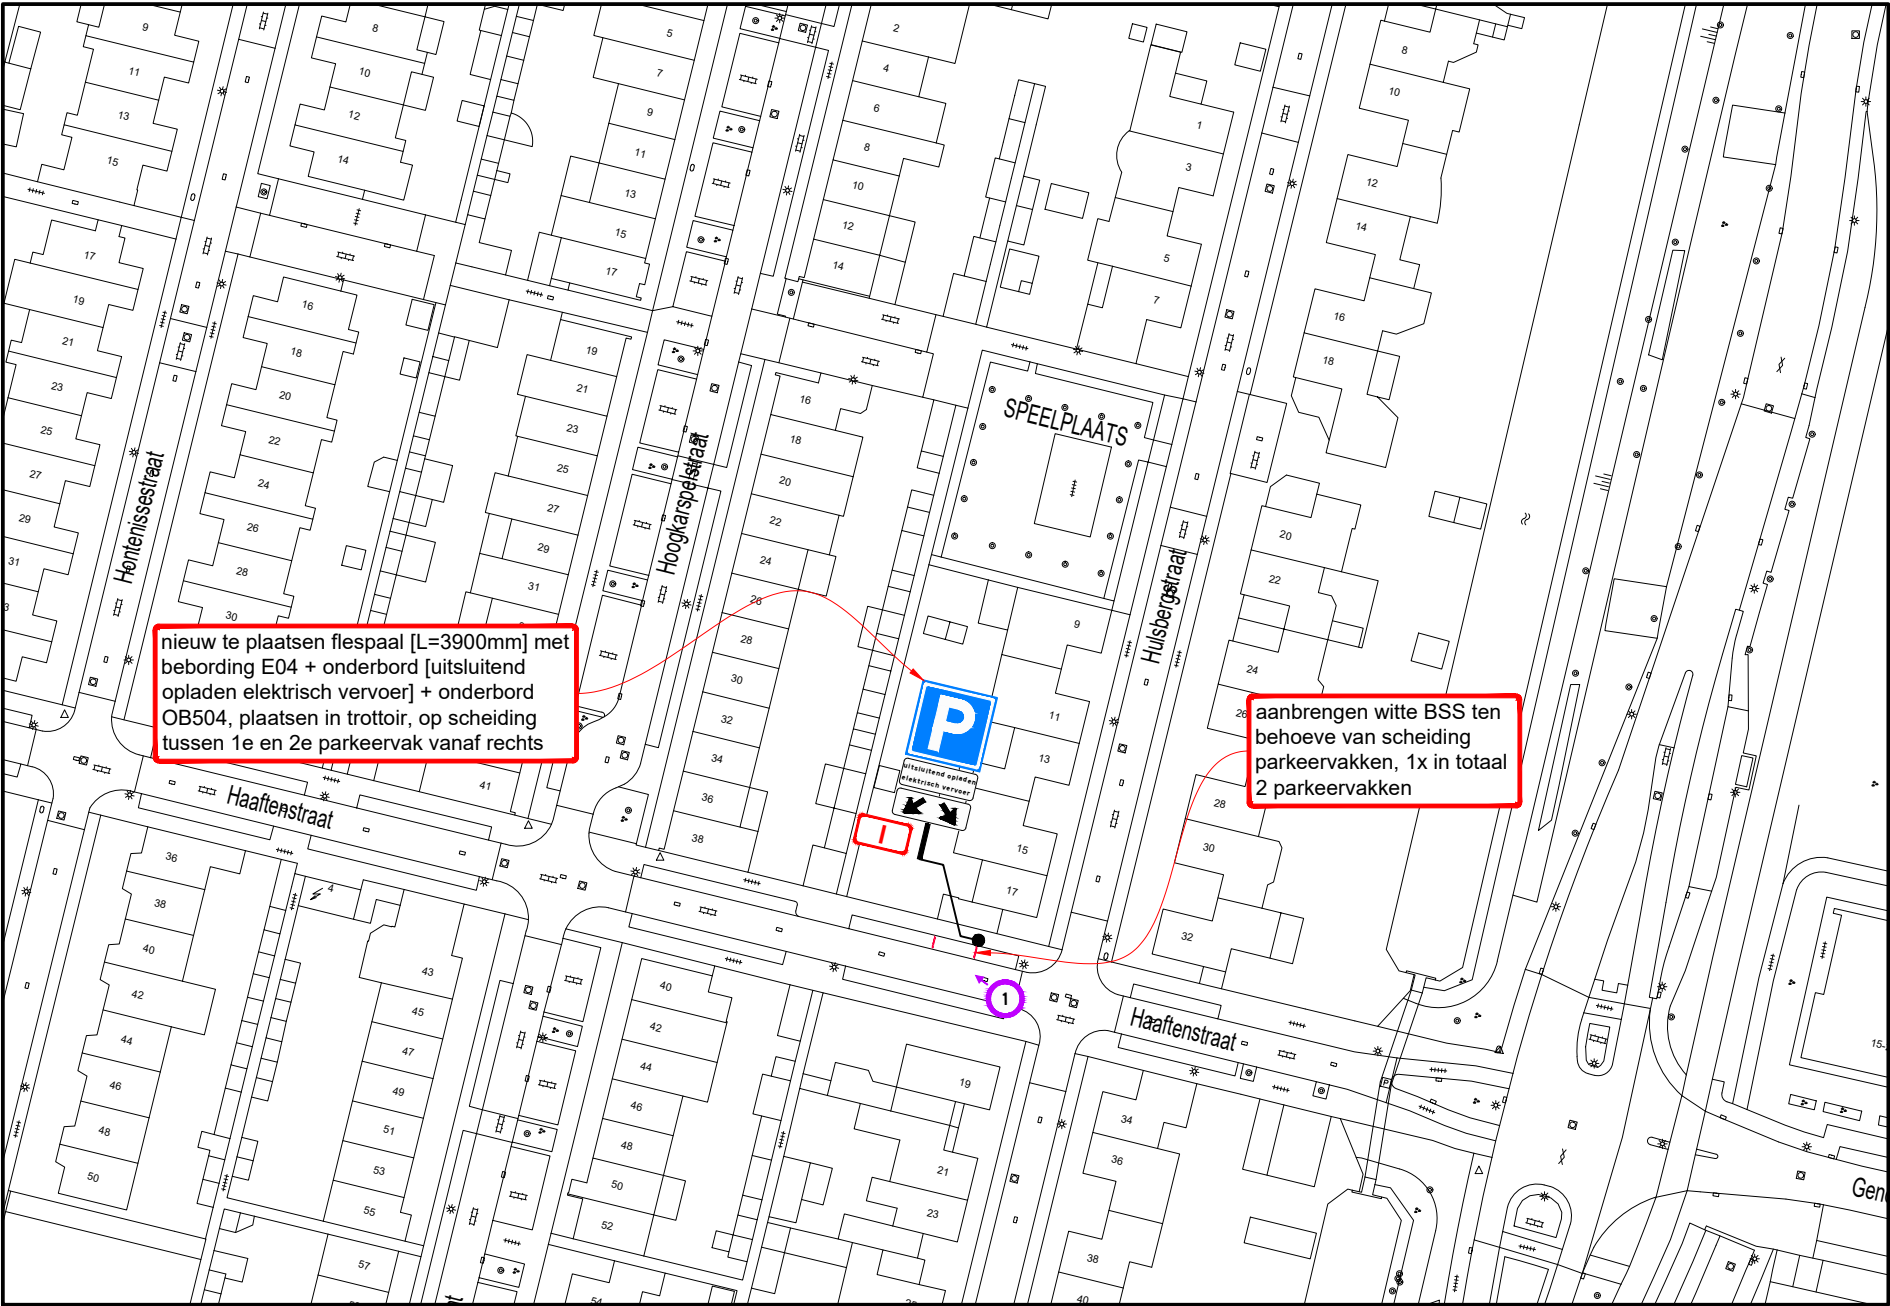

B

Hoeveelhedenstaat

- nieuw:
- 1x flespaal [L=3900mm] + E04-bord + onderbord 'uitsluitend opladen elektrisch vervoer' + onderbord OB504; type I
 - 8x BSS wit, 21x10x8 cm


verplaatsen:

-

verwijderen:

-

Locatie

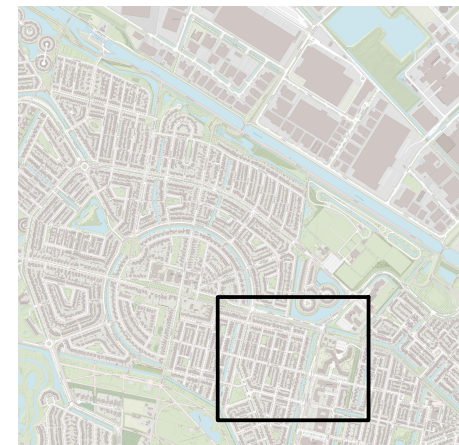

Legenda



afmetingen standaard RVV-bebording

		type bord			
vormgeving bord		maat			
rond	diameter	400	600	800	1000
driehoek	zijde	500	700	900	1100
vierkant	zijde	400	600	800	1000
rechthoek	breedte	300	400	600	800
	hoogte	450	600	900	1200
achthoek	hoogte	X	700	900	X

plaatsing RVV-bebording

- hoogte onderkant bebording ten opzichte van verharding bedraagt minimaal 2,20 m
- bebording bevestigen op flespaal, tenzij anders vermeld
- lengte flespaal onder de grond bedraagt ca. 0,80 m

A



Laadpaal Hulsbergstraat 17
te Tilburg (Haftenstraat)
Permanente verkeersmaatregelen
Verkeersbesluit elektrisch vervoer



RAMUDDEN BV Tel: +31 13 21 32 202 Email: info@ramudden.nl Website: www.ramudden.nl NEN 2021-04-01 (BRL 9101) 2021	opdrachtgever: GEMEENTE TILBURG
tekenaar: PKE 01-07-25 versie: 2.0 - Definitief schaal: 1:1000 tekeningnr.: 202315604-661	vrijgave: MJA 01-07-25 blad: 1 van: 1 formaat: A3