


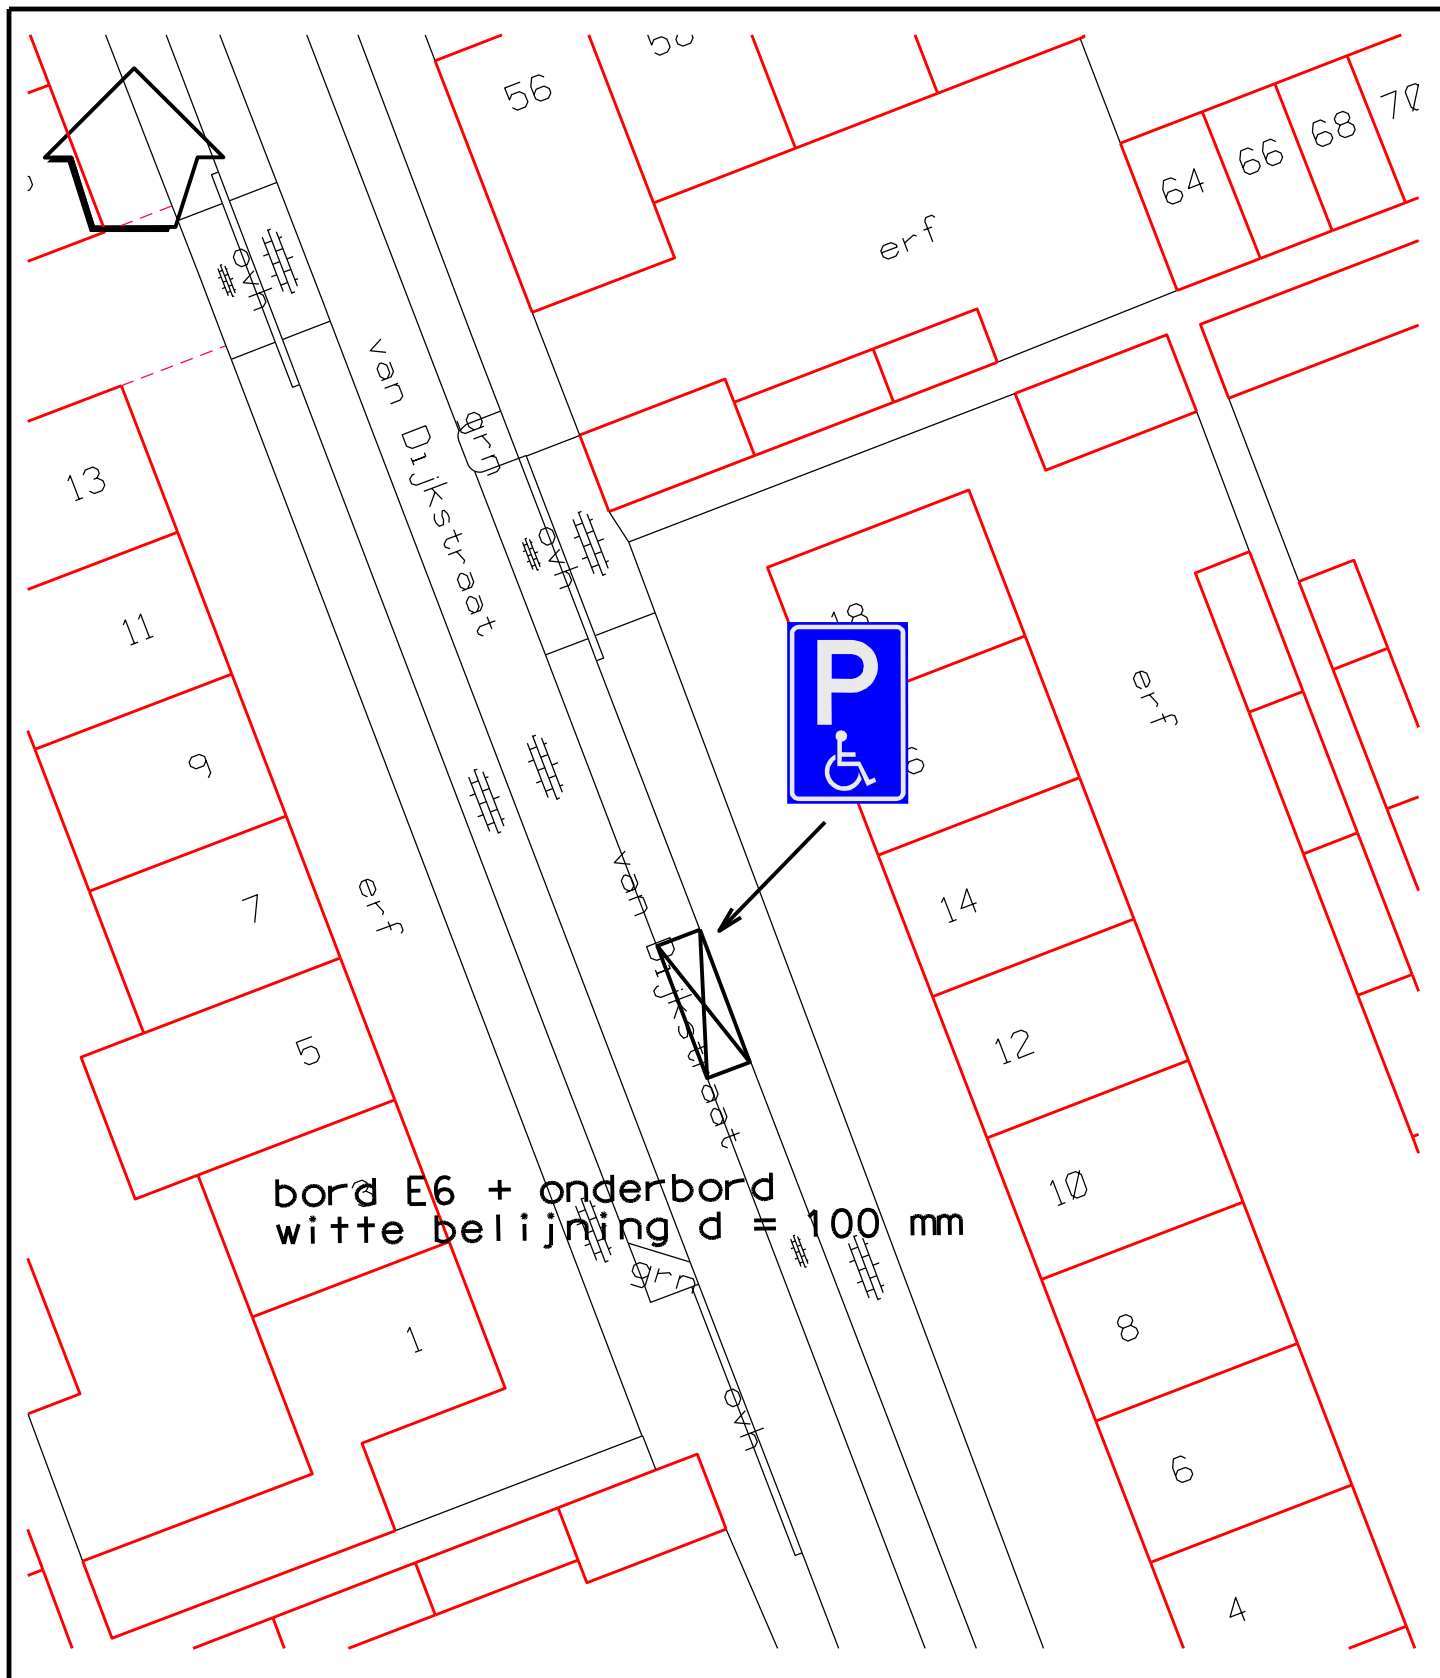

Gemeente Diemen - Afdeling Ruimtelijke Ontwikkeling

postbus 191 - 1110 AD Diemen - 0203144644 - www.diemen.nl

omschrijving: Gehandicaptenparkeerplaats op kenteken Van Dijkstraat

project: Verkeersbesluit

blad : 1 / 1

 Gemeente Diemen	WIJZIGING	get.	d.d.	get. : W.D.J. van Drie
	1			datum : 15-07-2025
	2			gec. :
	3			formaat A4
	4			schaal n.v.t.
				tek.nr : 222-062-002