


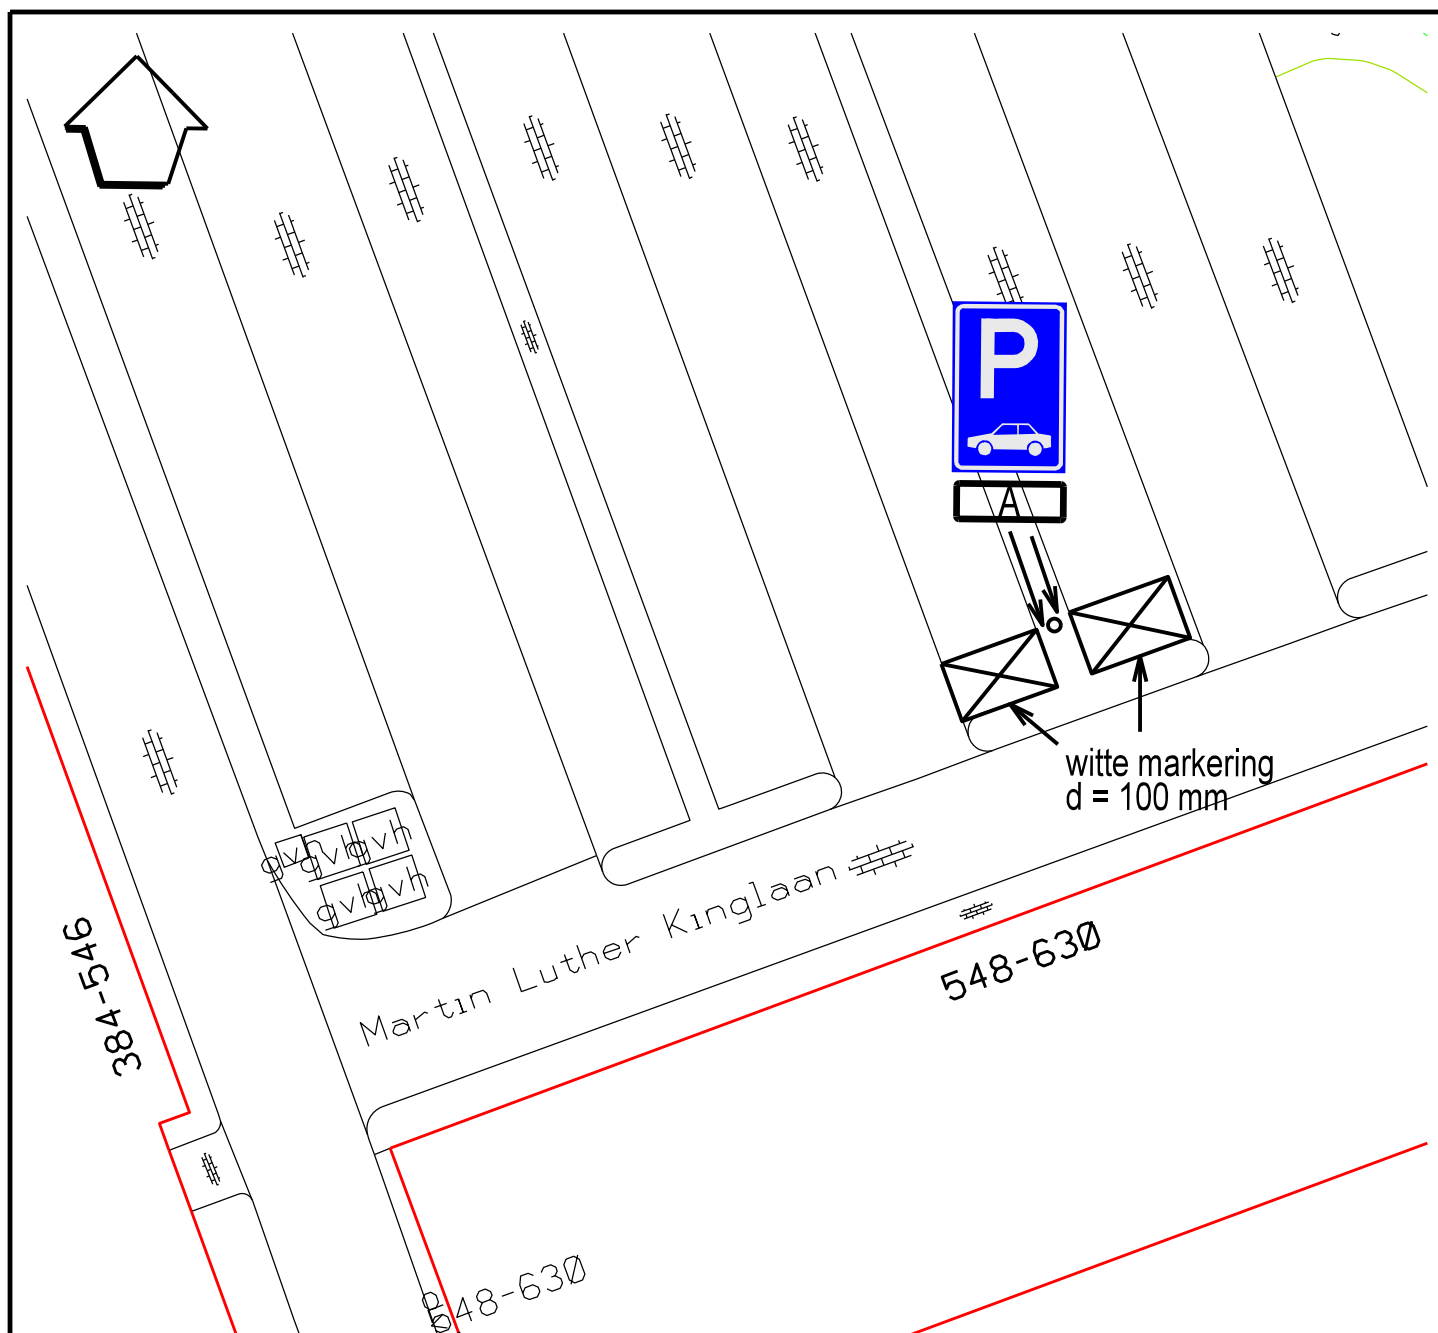

## Verklaring:



bord E8 = parkeergelegenheid alleen bestemd voor de voertuigcategorie die op het bord is aangegeven



onderbord met tekst "opladen elektrische voertuigen"

## Gemeente Diemen - Afdeling Ruimtelijke Ontwikkeling

postbus 191 - 1110 AD Diemen - 0203144644 - [www.diemen.nl](http://www.diemen.nl)

omschrijving: aanwijzen twee parkeerplaatsen voor een e-laadpunt op parkeerterrein Martin Luther Kinglaan 384 t/m 630

project: Verkeersbesluit

blad : 1 / 1

|   |           |      |      |                        |               |
|---|-----------|------|------|------------------------|---------------|
| <br>Gemeente<br>Diemen | WIJZIGING | get. | d.d. | get. : W.D.J. van Drie |               |
|   | 1         |      |      | datum : 24-06-2025     | gec. :        |
|   | 2         |      |      | formaat A4             | schaal n.v.t. |
|   | 3         |      |      | tek.nr.:               |               |
|   | 4         |      |      |                        |               |

222-070-015