

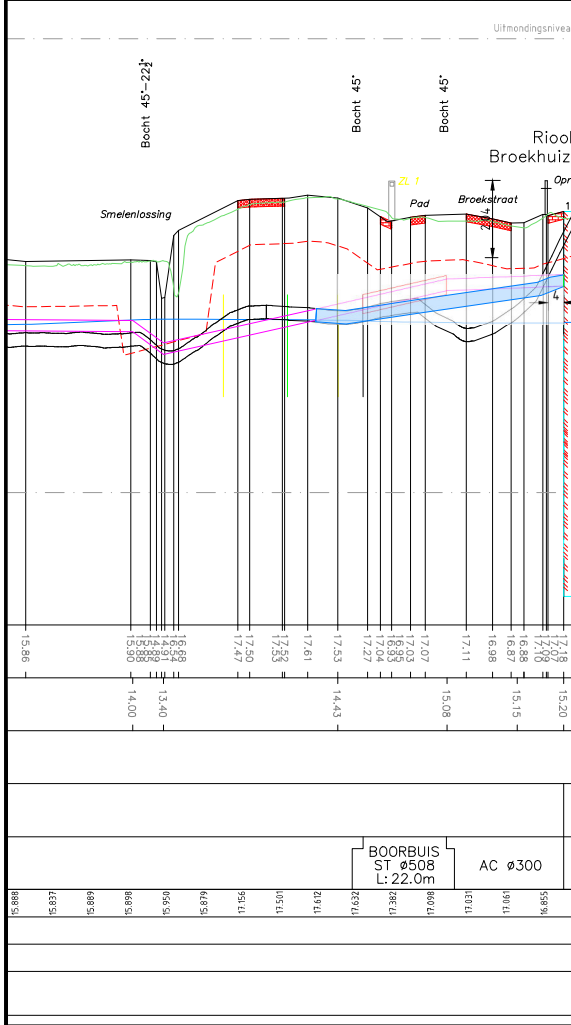


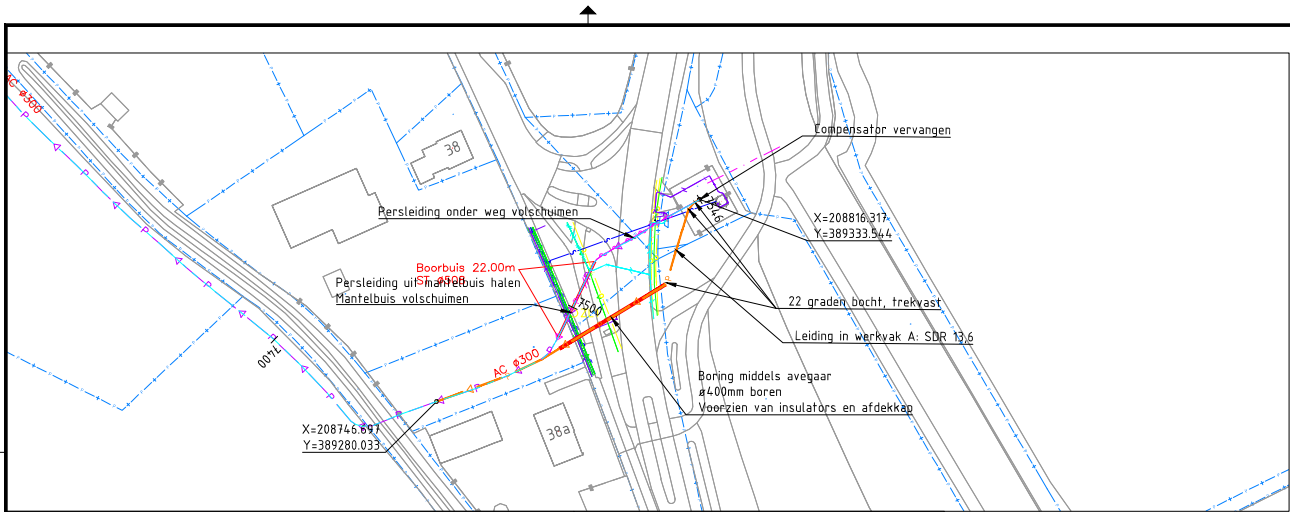

Verklaring lengteprofiel	
Ontwerp	
	Bestaand maaiveld [WBL gegevens]
	Bestaande situatie [WBL gegevens]
	Bestaand maaiveld AHN
	Bestaande situatie inspectiegegevens
	Grondwaterstand
	Ontwerp Heijmans [in lengteprofiel]
Schaal 1:1000 / 100	
Maaielddoogten	
B.o.b. riool	
Afstand vanaf nulpunt	
Strenglengte	
Materiaal en diameter (mm)	
Maaielddoogte inmeting	
B.o.b. riool Ontwerp Heijmans	
Materiaal en diameter (mm)	

Verklaring	
Ontwerp	
	Aan te leggen drukriool HDPE 355mm SDR13,6
Bestaande K&L (KLIC)	
	Gasleiding, lage druk
	Gasleiding, hoge druk
	Electriciteitskabel, laagspanning
	Electriciteitskabel, middenspanning
	Waterleiding
	Datakabel
	Vrijverval riool
	Drukriool
	DRUKRIOOL WATERSCHAPSBEDRIJF LIMBURG
	Water waterleidingmaatschappij Limburg
	Eis Voorzorgsmaatregel

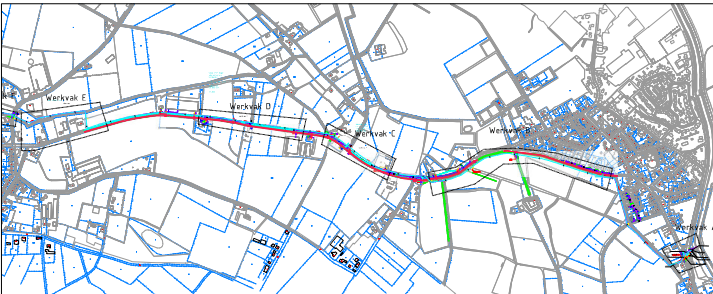

Concept

0.4	23-2-2025	SDR 13,6 obv berekening NEN3650			
0.3	5-6-2024	Wijziging scope n.a.v. overleg			
0.2	23-4-2024	Wijziging scope n.a.v. aanpassing HDM			
0.1	7-3-2024	Eerste uitgave			
Versie	Datum	Omschrijving	Opsteller	Gecontroleerd	Geautoriseerd
Heijmans Infra BV					
Graafsebaan 67 5248 JT Rosmalen			Postbus 390 5240 AJ Rosmalen T +31 (0)73 543 66 11		
			Documentsoort Tekening		
			Projectnummer G.020839.2		
			Schaal 1 : 2000		
			Formaat A2		
			In 2 bladen, blad nr. 1		
			Gemeten		
33031 Broekhuizenvorst Meerlo			Tekeningsnummer 200-7000-TEK-SI-004		
Vervanging rioolwatertransportleiding			Versie 0.4		
Scopetekening					
Voorontwerp					