


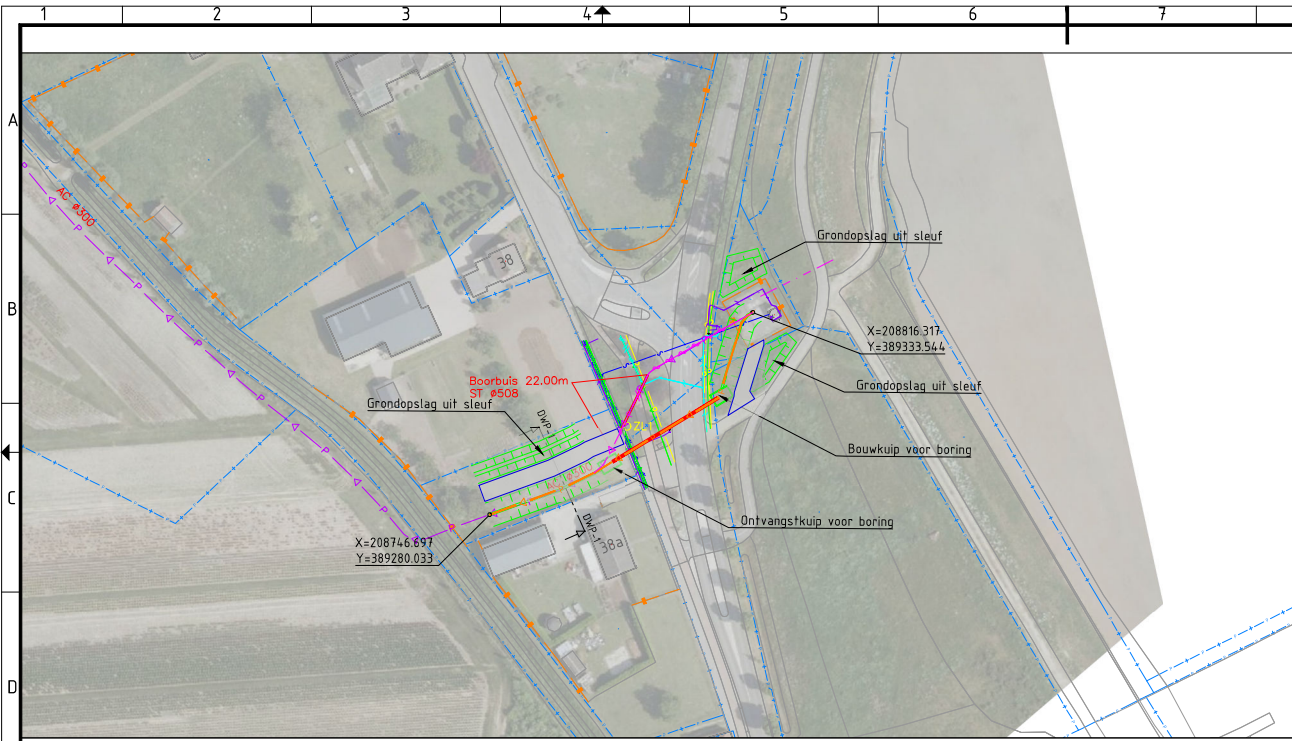

Overig

Perceelsgrens

Bouwhek



Lage afrastering / hekwerk

Toegang bouwterrein

Gemeten boom

Boom op basis van luchtfoto

Bestaande haag

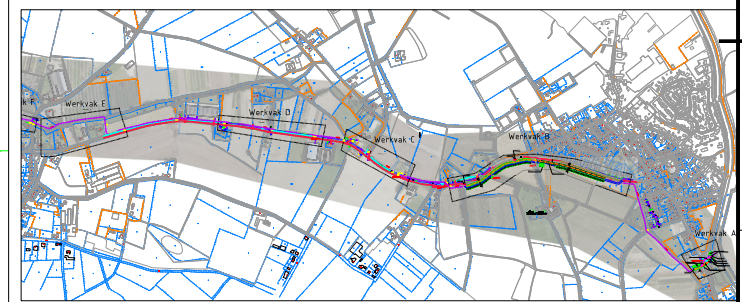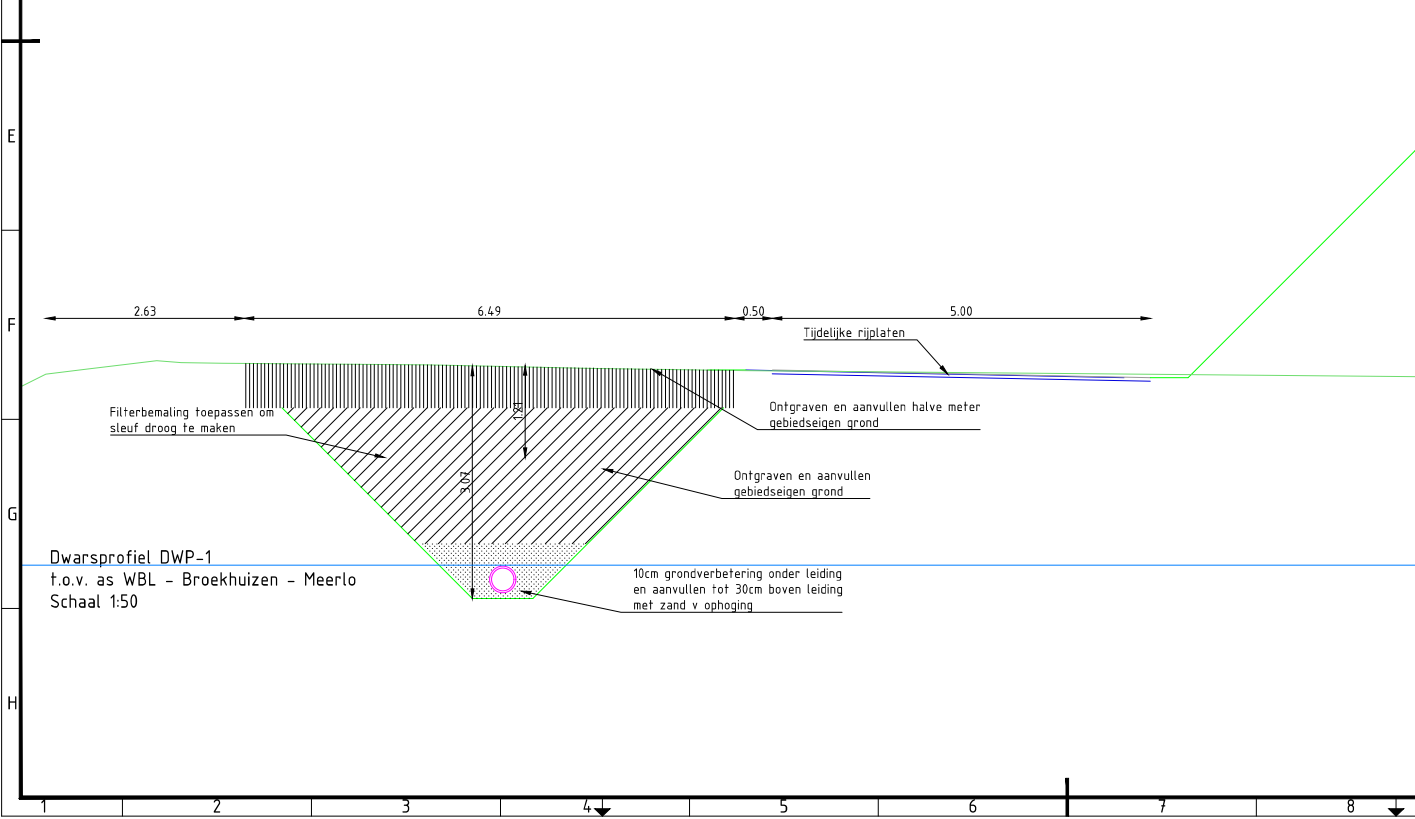

Concept

0.1	12-09-2024	Concept situatie			
Versie	Datum	Omschrijving	Opsteller	Gecontroleerd	Geautoriseerd
Heijmans Infra BV					
Graafsebaan 67 5248 JT Rosmalen			Postbus 380 5240 AJ Rosmalen T +31 (0)73 543 66 11		
33031 Broekhuizenvorst Meerlo			Documentsoort Tekening		
Vervanging rioolwatertransportleiding			Projectnummer G.020839.2		
Scopetekening			Schaal Diverse		
Voorontwerp			Formaat A2		
			In 1 bladen, blad nr. 1		
			Gemeten		
			Tekeningsnummer 210-7500-TEK-BPI-003		
			Versie 0.1		