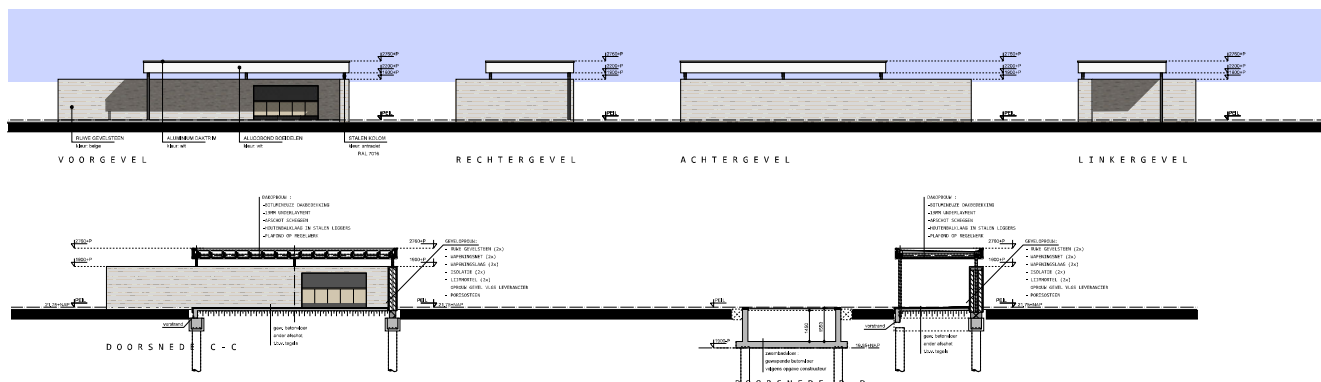
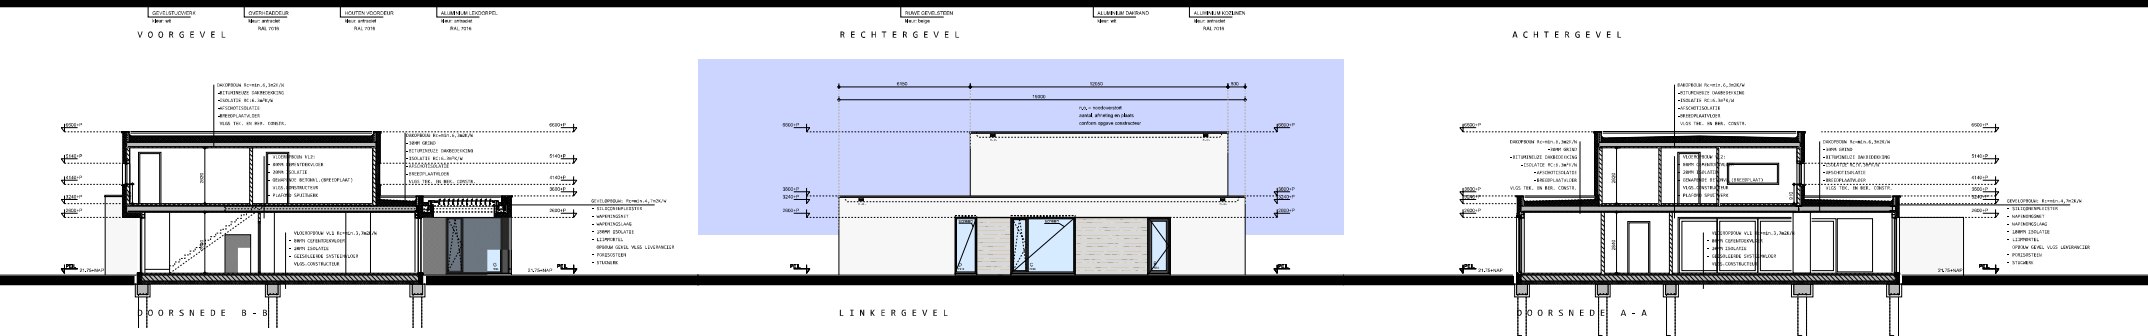
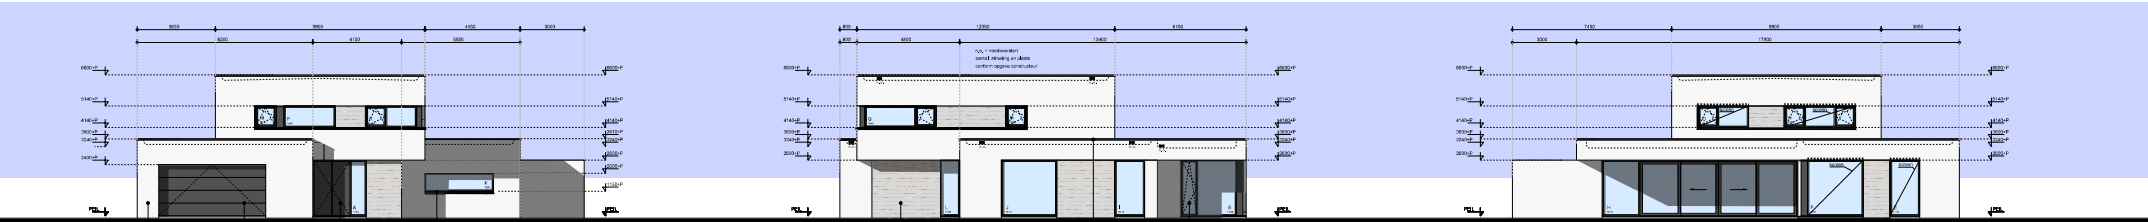


Nieuw woonhuis
aan de Herensteentent
te Herten
gemeente Roermond

BESTEKTEKENING :

- gevels
- doorsneden
- situatie

04-07-25

JANSSEN WUTS
ARCHITECTEN

js/pv/pc

1:100

02.05.25

1050x594

24894

B.1

alle beton-, hout- en staalconstructies
volgens tekening en berekening constructeur