


0652927200-B
Locatie duiker en b-water

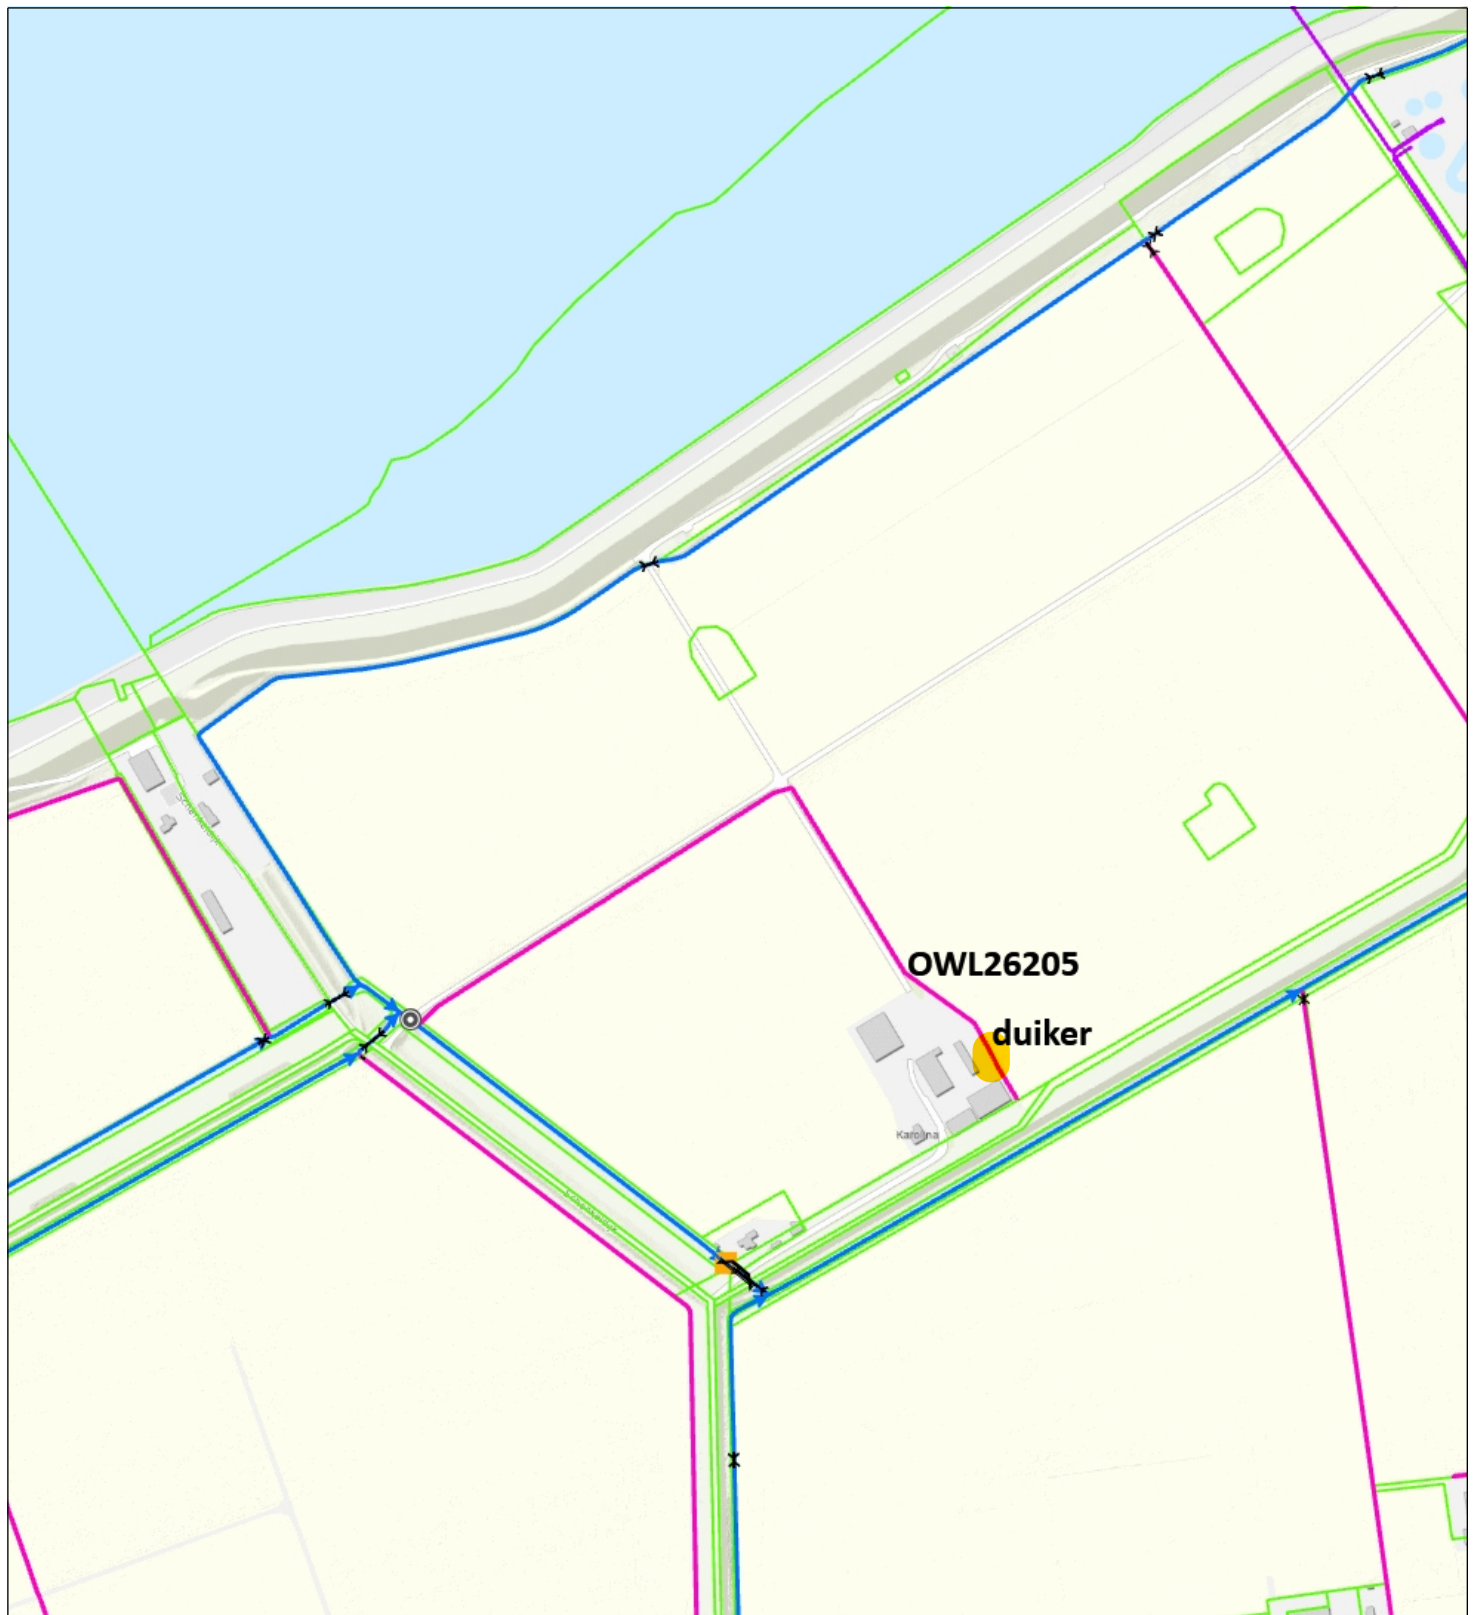

- Oneigelijk grondgebruik punt
- Oneigelijk grondgebruik vlakken
- Duiker
- Industrie
- Landbouw
- Openbare weg/ruimte

- Stuw BHR
- Duiker BHR
- Categorie A waterloop BHR
- Categorie B waterloop BHR
- Overstorten
- Randvoorziening



Waterschap
Brabantse Delta

Naam/Proces:
 -Auteur-

Datum: 16-07-2025

Formaat: A4

Schaal: 1:6,000

