


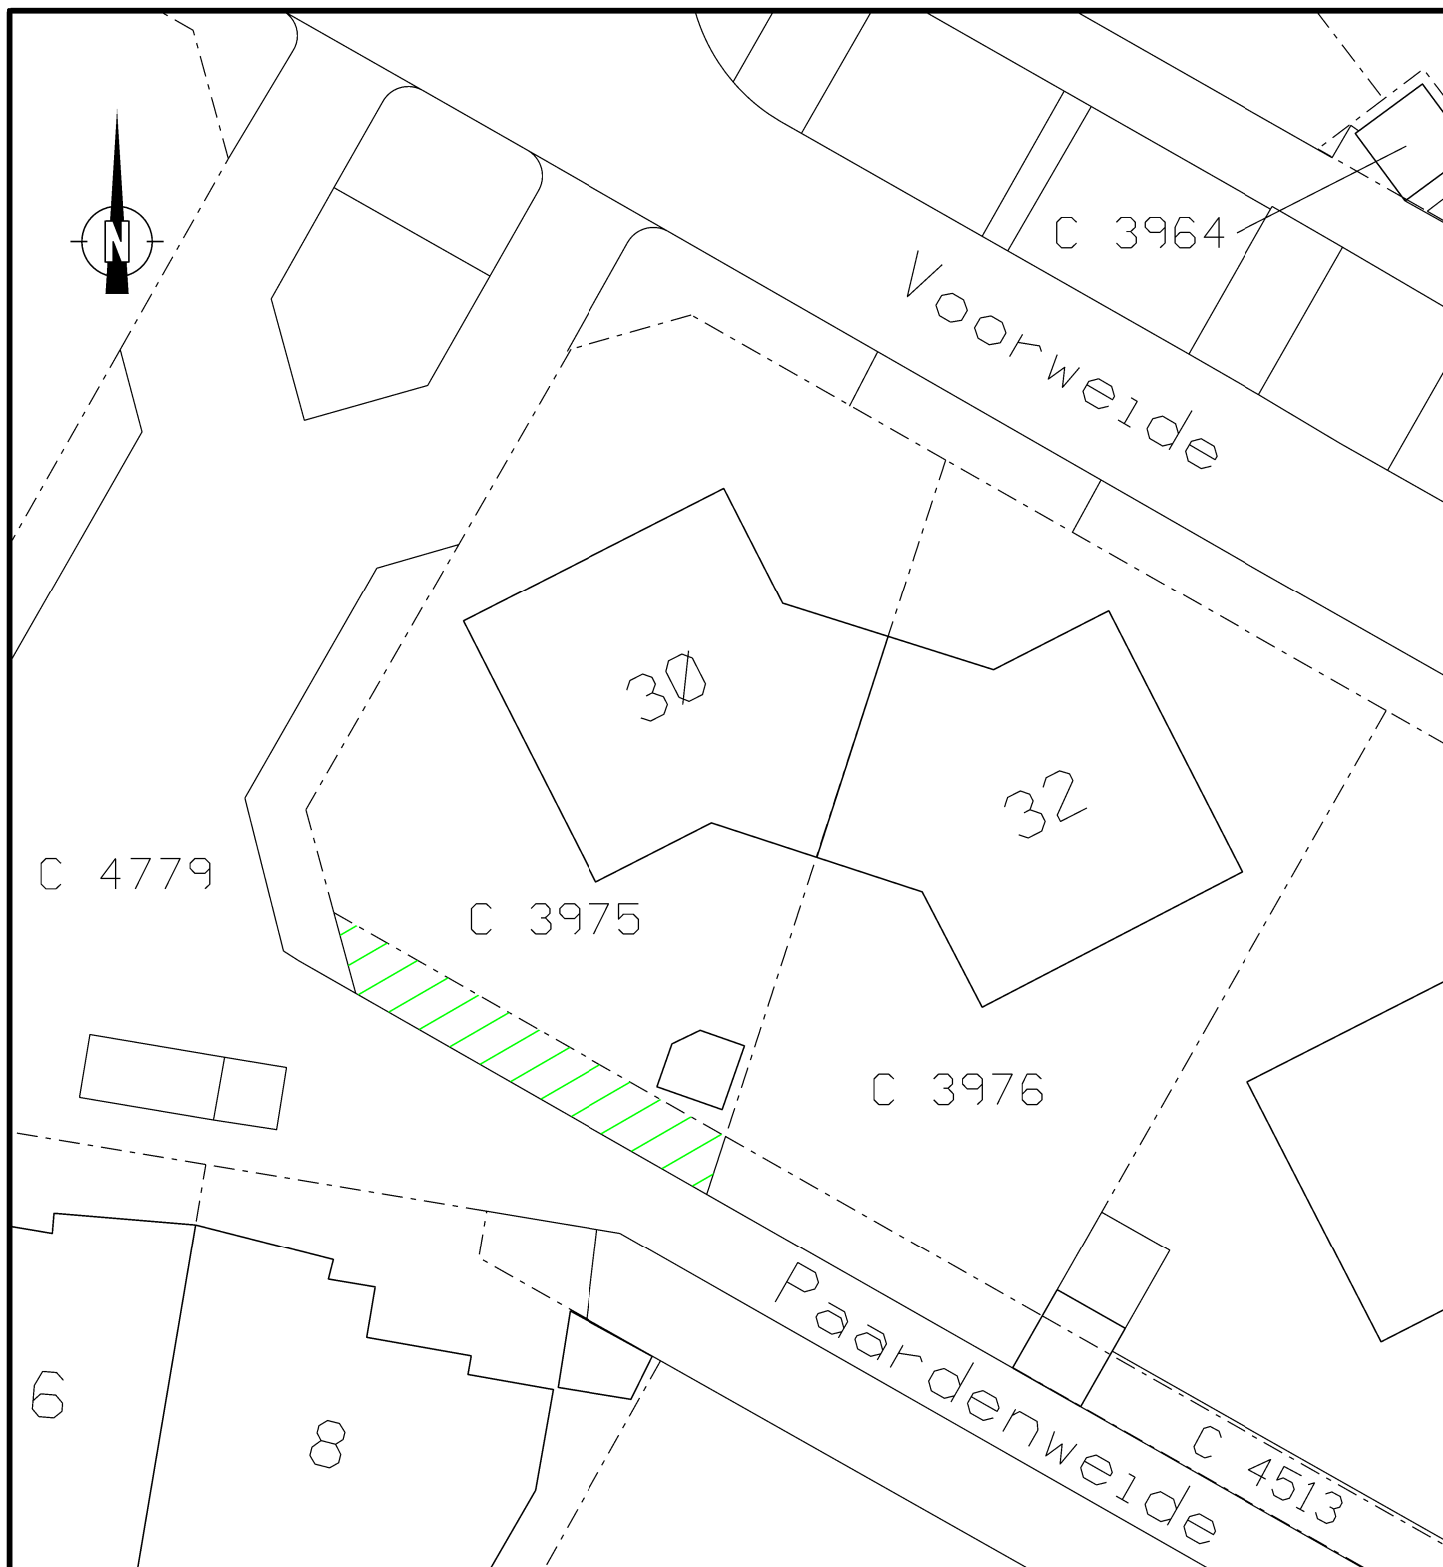

Postadres: Postbus 1301
1900 BH Castricum

Bezoekadres: Raadhuisplein 1
1901 CA Castricum

Email: info@castricum.nl
Telefoon: 0251-661122

PROJECT-/
TEKENING NR.

2024C28


Domein Beheer Openbare Ruimte

Datum:	Get:	Gez:	Blad 1 van 1	Schaal: 1:250	Sectie: C
19-12-2024	WvV		Bestek:	Formaat: A4 Staand	Perceelnr.: 4779 ged.

Oppervlakte:

ca. 27m²

Onderwerp:

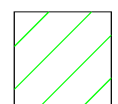

Verkooptekening

Verkoop gemeente grond aan
Voorweide 30, Castricum.