


Kader 4
SCHAAL 1 : 200

Kader 5
SCHAAL 1 : 200

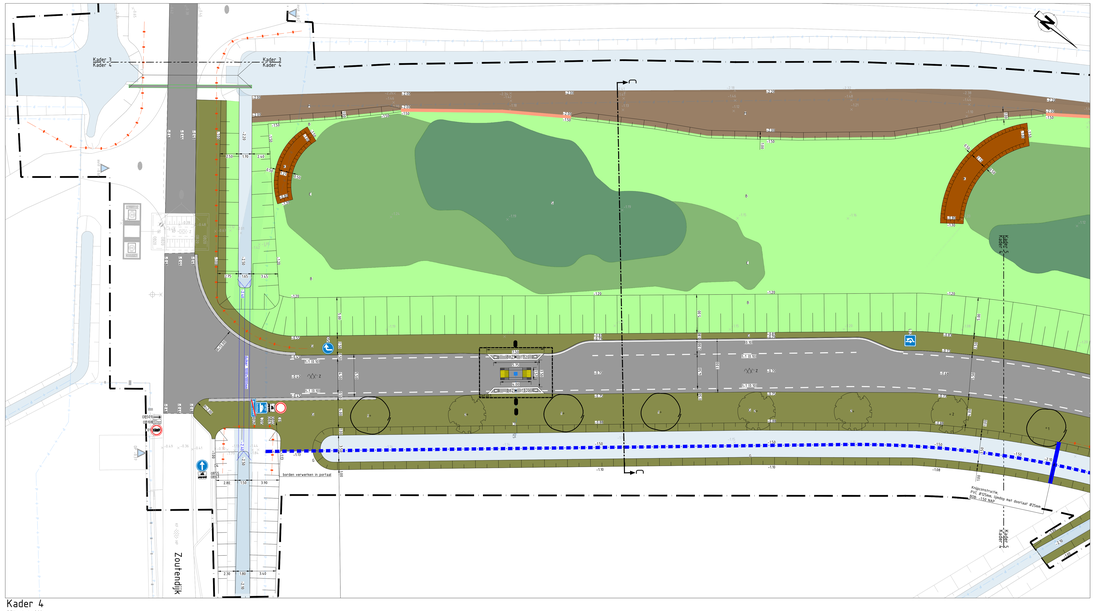


Kader 6
SCHAAL 1 : 200

Legenda
Algemeen
Werkgrens
Mafenasgrens
Perceelsgrens
Nieuwe kadastrale grens
0.00 Nieuwe hoogte t.o.v. NAP in m
Bestaande hoogte t.o.v. NAP in m

Kantopslahing
Trottoirband 100/100x250 mm

Verharding
Kant verharding
Asfalt, zwart, deklaag, fundaslag en onderlaag
Asfalt, zwart, deklaag, fundaslag en onderlaag
Asfalt, zwart, deklaag
Meegegraveerd t.b.v. snrl
Zagen asfalt t.b.v. grondentrages
Bermbeton, breedte 400 mm, diepte 200 mm
Betonstraatstenen, grl, streklaag, heksopsnt
Prinitarlon
Beton fijn verkeersslus
Bestaand – Betonstraatstenen, grl, kopermerkband, antraciet
Bestaand – asfalt
Bestaand – zuiverharding

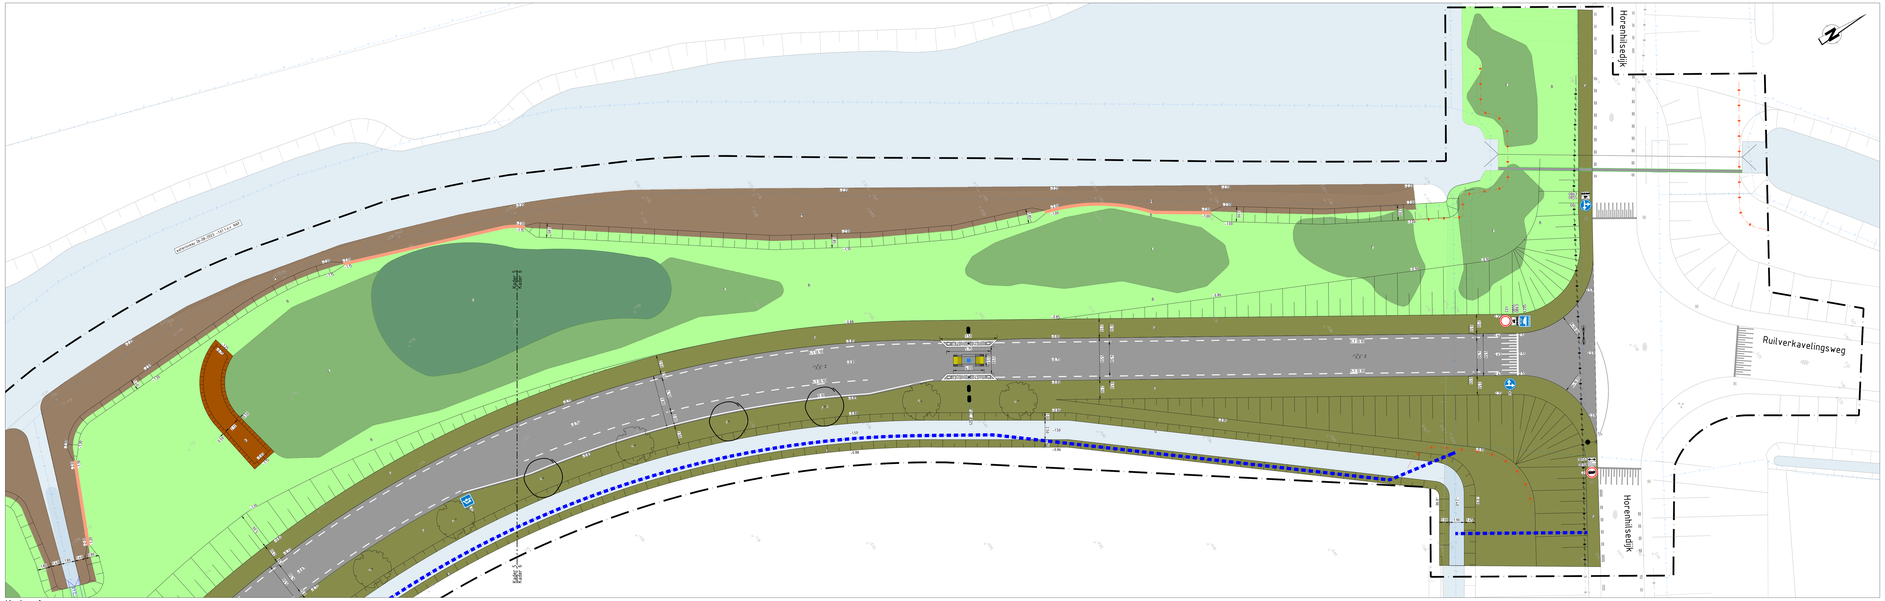Markering
Langhsmarkering 1.1 (0.15)
Langhsmarkering (0.15)
Markering fietspiktn

Water
Water

Groen
Gras
Bloemrijk grasland, soorten conform natuurcompensatieplan
Meerzaadige, soorten conform natuurcompensatieplan
Éénjarige ruigte, soorten conform natuurcompensatieplan
Struwel, soorten conform natuurcompensatieplan
Kale grondvel
Afhalende waterkant
Talud
Boom, soort: Salix alba (Gewone wilg, gehnrt)
Boom, soort: Alnus glutinosa (Zwarte el)
Aftakken en stoppen bomen
Bestaand, gras

Riolering
Straatkolk
PVC Ø125 Kolkaansluiting PVC, Ø125 mm

Overig
Kader 500x500mm Duiker met fietspassage, afmetingen 1000x1000mm
Fietspassage, in bestaande duiker
Ringconstructie hoofd-stroom met Geotéxtile rioolsnr, PVC Ø150mm, HDPE-dsnrlaat Ø125 Ardo - 1.50 NAP
Schaapskooien
Jaddeskooien
A-0021 Verkeersbord, type OB21
Verkeersbord type C31
Verkeersbord type OB55
Verkeersbord type OB63
Verkeersbord type OB108
Verkeersbord type OB109
Verkeersbord type OB502
Verkeersbord type L205
Verkeersbord type H03b
Verkeersbord type D5r
Verkeersbord type D4
Verkeersbord type D6r
Verkeersbord type C07
Verkeersbord type L20
Verkeersbord type L21
Regendeel rooster
Verwijderen – gaaskoekwerk
Hergebruik tuinhout, 1-uitheuder
Bestaande NBO-paal

Situatieoverzicht
SCHAAL 1 : 10.000

OPMERKINGEN
- Coordinatensysteem RD (x, y),
- Maten in meters, tenzij anders vermeld,
- Materiaalmaten in millimeters, tenzij anders vermeld,
- Peilmaten in meters t.o.v. NAP, tenzij anders vermeld,
- Diameters in millimeters, tenzij anders vermeld,
- Maten exclusief kantopslahingen,
- Ligging kabels en leidng zijn ter indicatie.

0 2 4 6 8m
Schaal 1:200

| Versie | Datum | Gehekend door | Omschrijving |
|---|---|---|---|
| 1.4 | 17-06-2025 | GrvDG | Aanpassing waterpjang en duiker i.v.m. onderhoudspad |
| 1.3 | 16-06-2025 | GrvDG | Aanpassingen waterpgangen i.v.m. verwijderen duiker Horenhilsedijk |
| 1.2 | 19-05-2025 | GrvDG | Aanpassingen waterpgangen t.b.v. wafercompensatie |
| 1.1 | 16-04-2025 | GrvDG | Aanpassingen aafn.v. projectscopewijziging Zoutendijkweg |

Opdrachtgever
Gemeente Drimmelen

Project
Uitwerking Horenhilsedijk - Zoutendijk

Onderdeel
Bestekontwerp
Bovengrondse Infra

Atab civiele techniek
Hanzeplatnsnl 31-B
4231 LC Werkendam
T +31 (0)183 503168
E snap@atabcivielnetwerkbnl

| Gehekend door | Gecontrleerd door | Vrijgegeven door | Projectnummer | Formaat | Statusaanduiding |
|---|---|---|---|---|---|
| GrvDG | L.vL | GF | 092313_1 | (A0) 841x1680 mm | Schaal 1:200 |
| Datum/Datum | Datum/Datum | Datum/Datum | Bestekmnummer | Tekeningnummer | Blad 2 / 3 |
| 26-03-2025 | 26-03-2025 | 26-03-2025 | | 092313_1-BO- BG -02 | Versie 1.0 |

Op al onze opdrachtnm is de DNR 2011 van toepassing. Deze is gratis te downloaden op http://www.nldigitalresearch.nl/downloads/dnr-2011/