




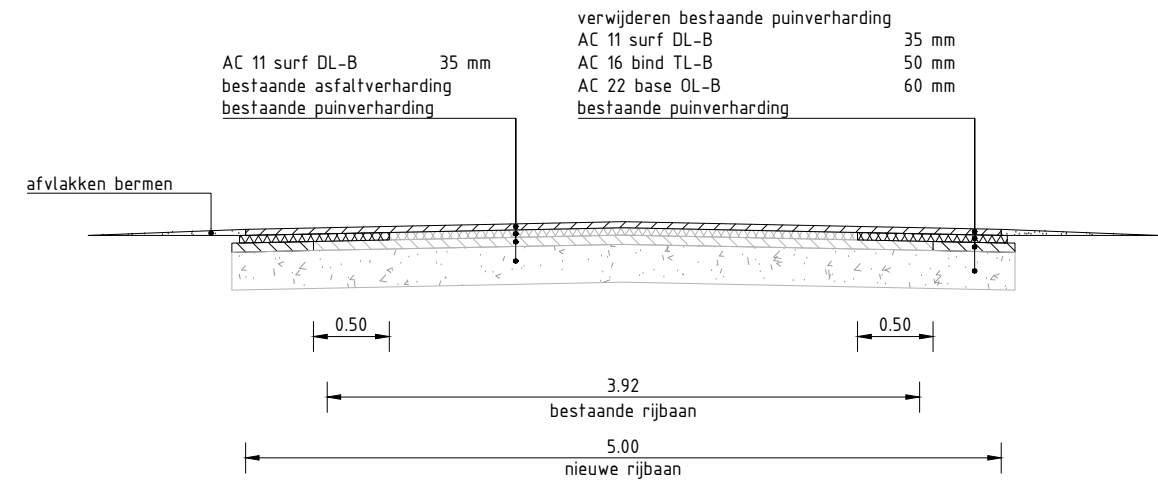


Dwarsprofiel A-A
SCHAAL 1 : 50

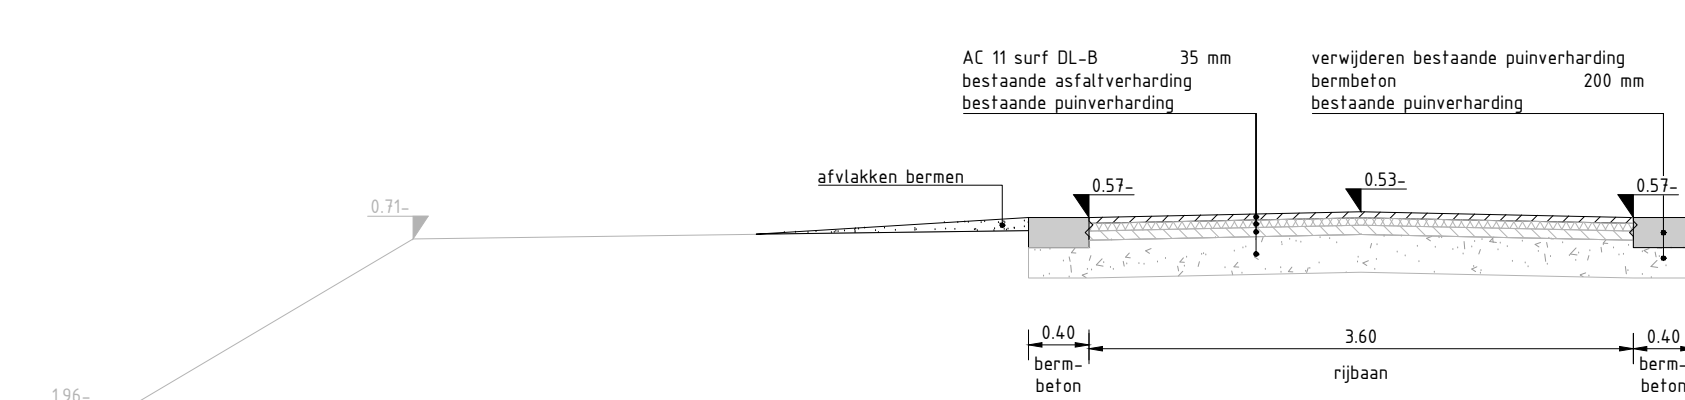


Dwarsprofiel B-B
SCHAAL 1 : 50

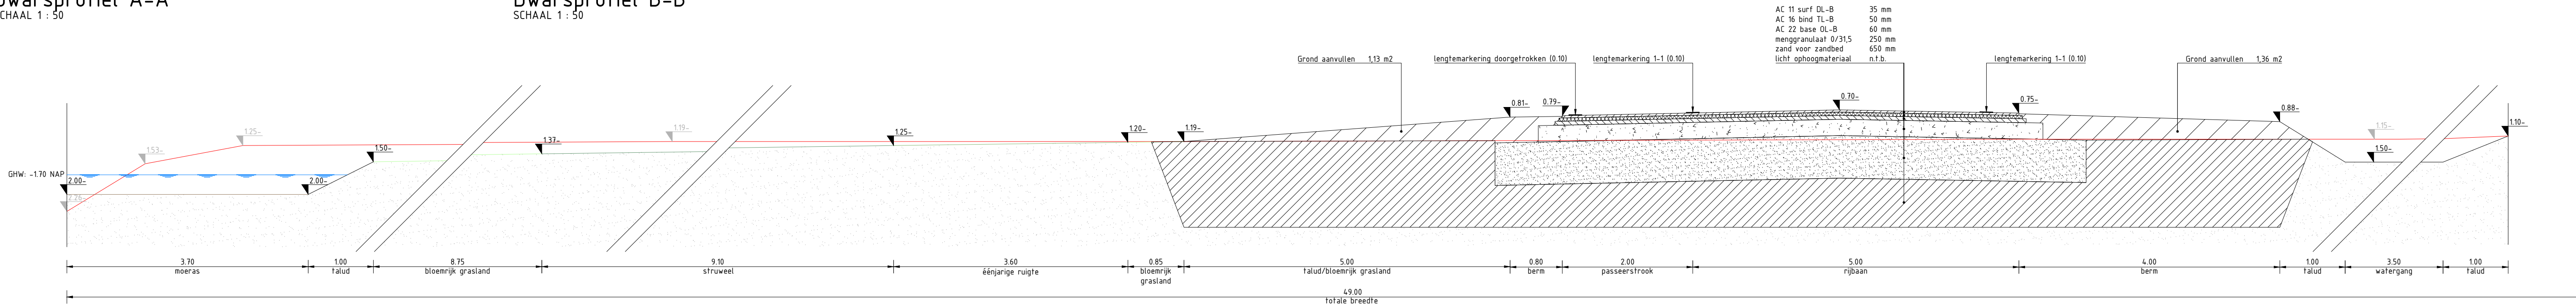


Dwarsprofiel C-C
SCHAAL 1 : 50

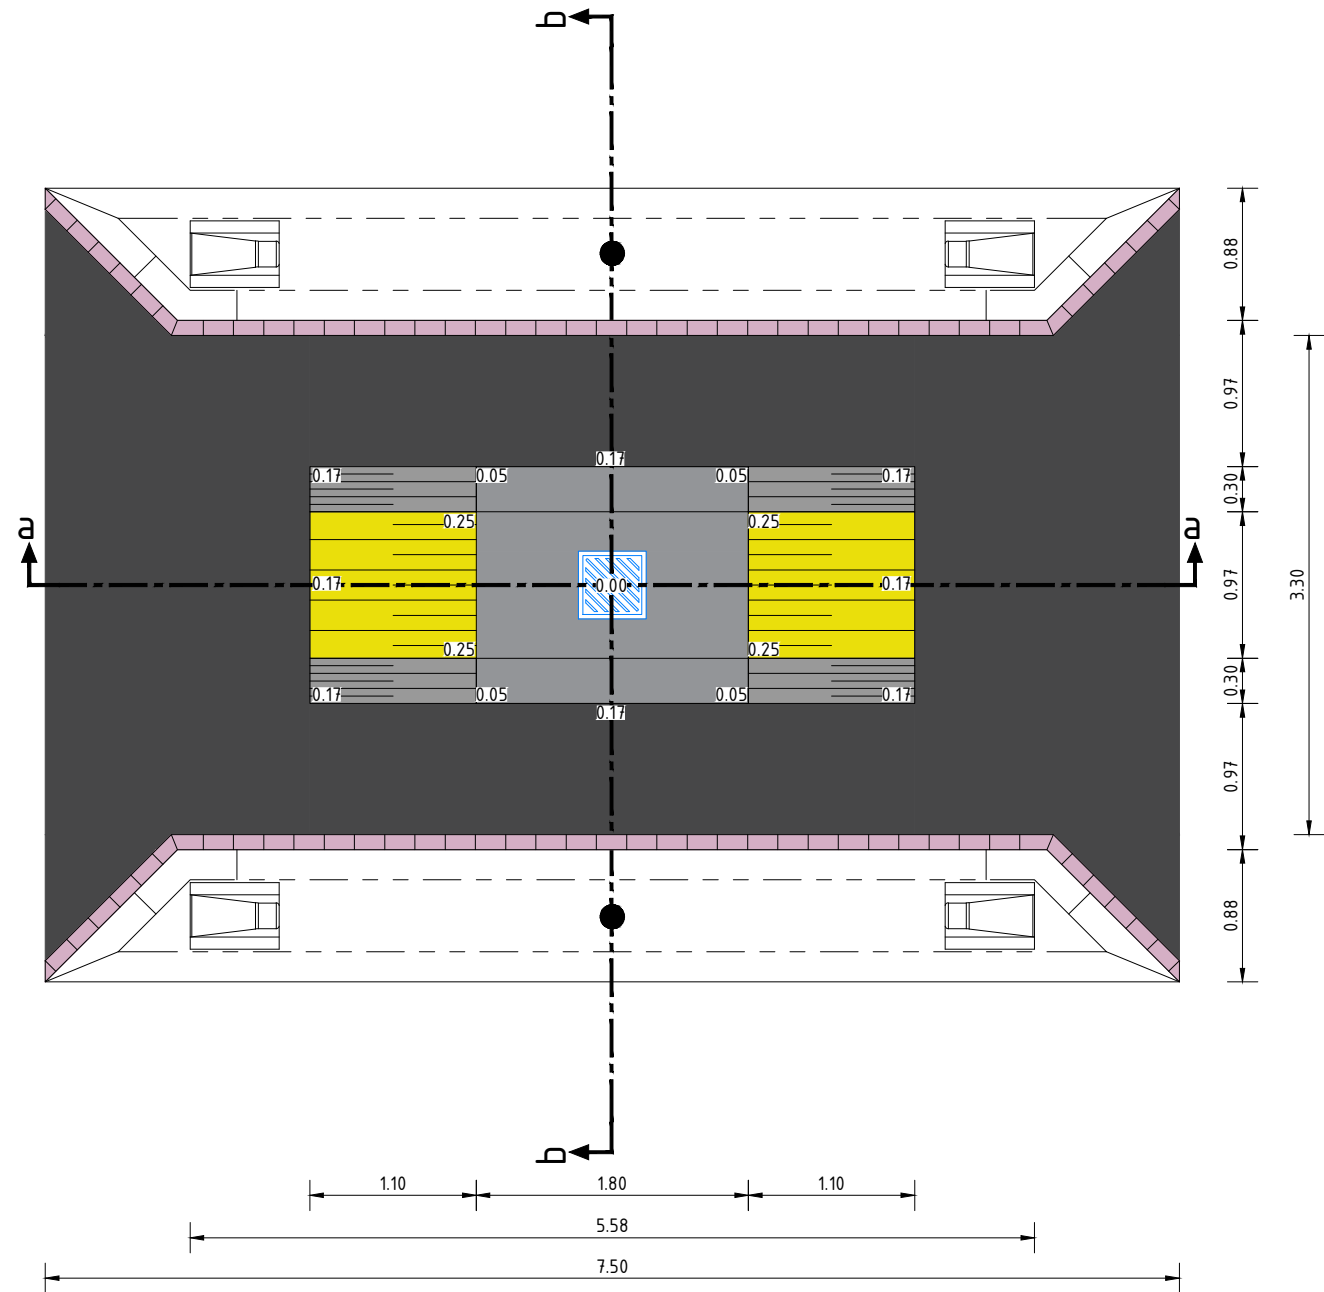

Detail 1
SCHAAL 1 : 50

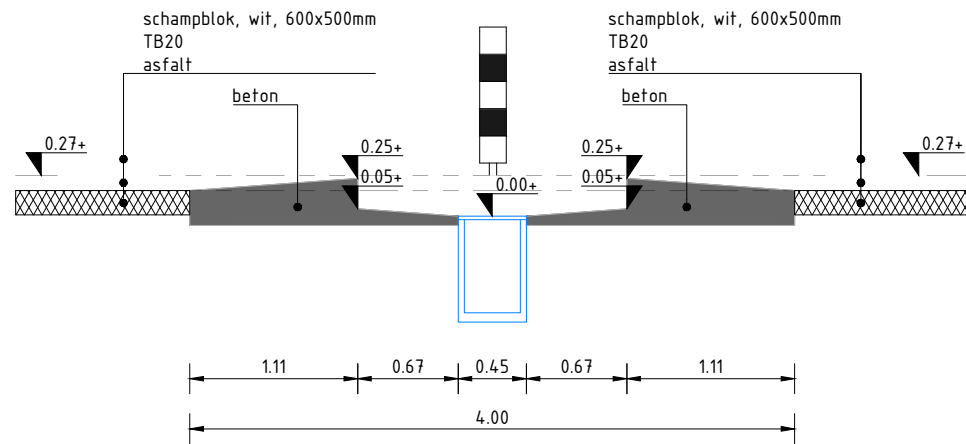


Detail dwarsprofiel a-a
SCHAAL 1 : 50

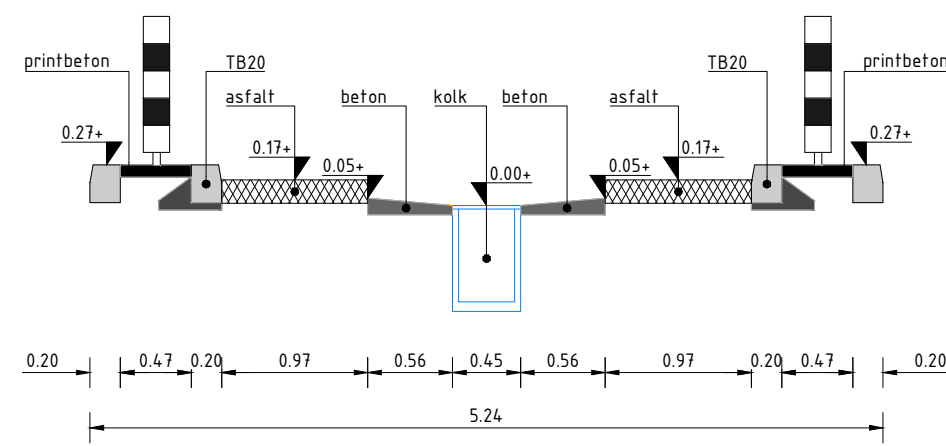

Detail dwarsprofiel b-b
SCHAAL 1 : 50

OPMERKINGEN

- Coördinatensysteem RD (x, y);
- Maten in meters, tenzij anders vermeld;
- Materiaalmaten in millimeters, tenzij anders vermeld;
- Peilmaten in meters f.o.v. NAP, tenzij anders vermeld;
- Diameters in millimeters, tenzij anders vermeld;
- Maten exclusief kantopsluitingen;
- Ligging kabels en leiding zijn ter indicatie.

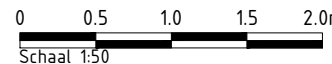

1.4	16-07-2025	GvdG	Aanpassing watergang en duiker i.v.m. onderhoudspad
1.3	16-06-2025	GvdG	Aanpassingen watergangen i.v.m. verwijderen duiker Horenhilsedijk
1.2	19-05-2025	GvdG	Aanpassingen watergangen t.b.v. watercompensatie
1.1	16-04-2025	GvdG	Aanpassingen a.d.h.v. projectscopewijziging Zonzeelseweg
Versie	Datum	Getekend door	Omschrijving
Opdrachtgever			
Gemeente Drimmelen			
Project			
Uitwerking Horenhilsedijk - Zoutendijk			
Onderdeel			
Besteksontwerp Dwarsprofielen en Details			
Getekend door GvdG	Gecontroleerd door LvL	Vrijgegeven door GF	Projectnummer 092313_1
Paraaf/Datum 26-03-2025	Paraaf/Datum 26-03-2025	Paraaf/Datum 26-03-2025	Besteknummer
Formaat (A2) 420x841 mm		Status Definitief	
Tekeningnummer 092313_1-B0-DWP-04		Blad 1 / 1	
		Versie 1.0	

