


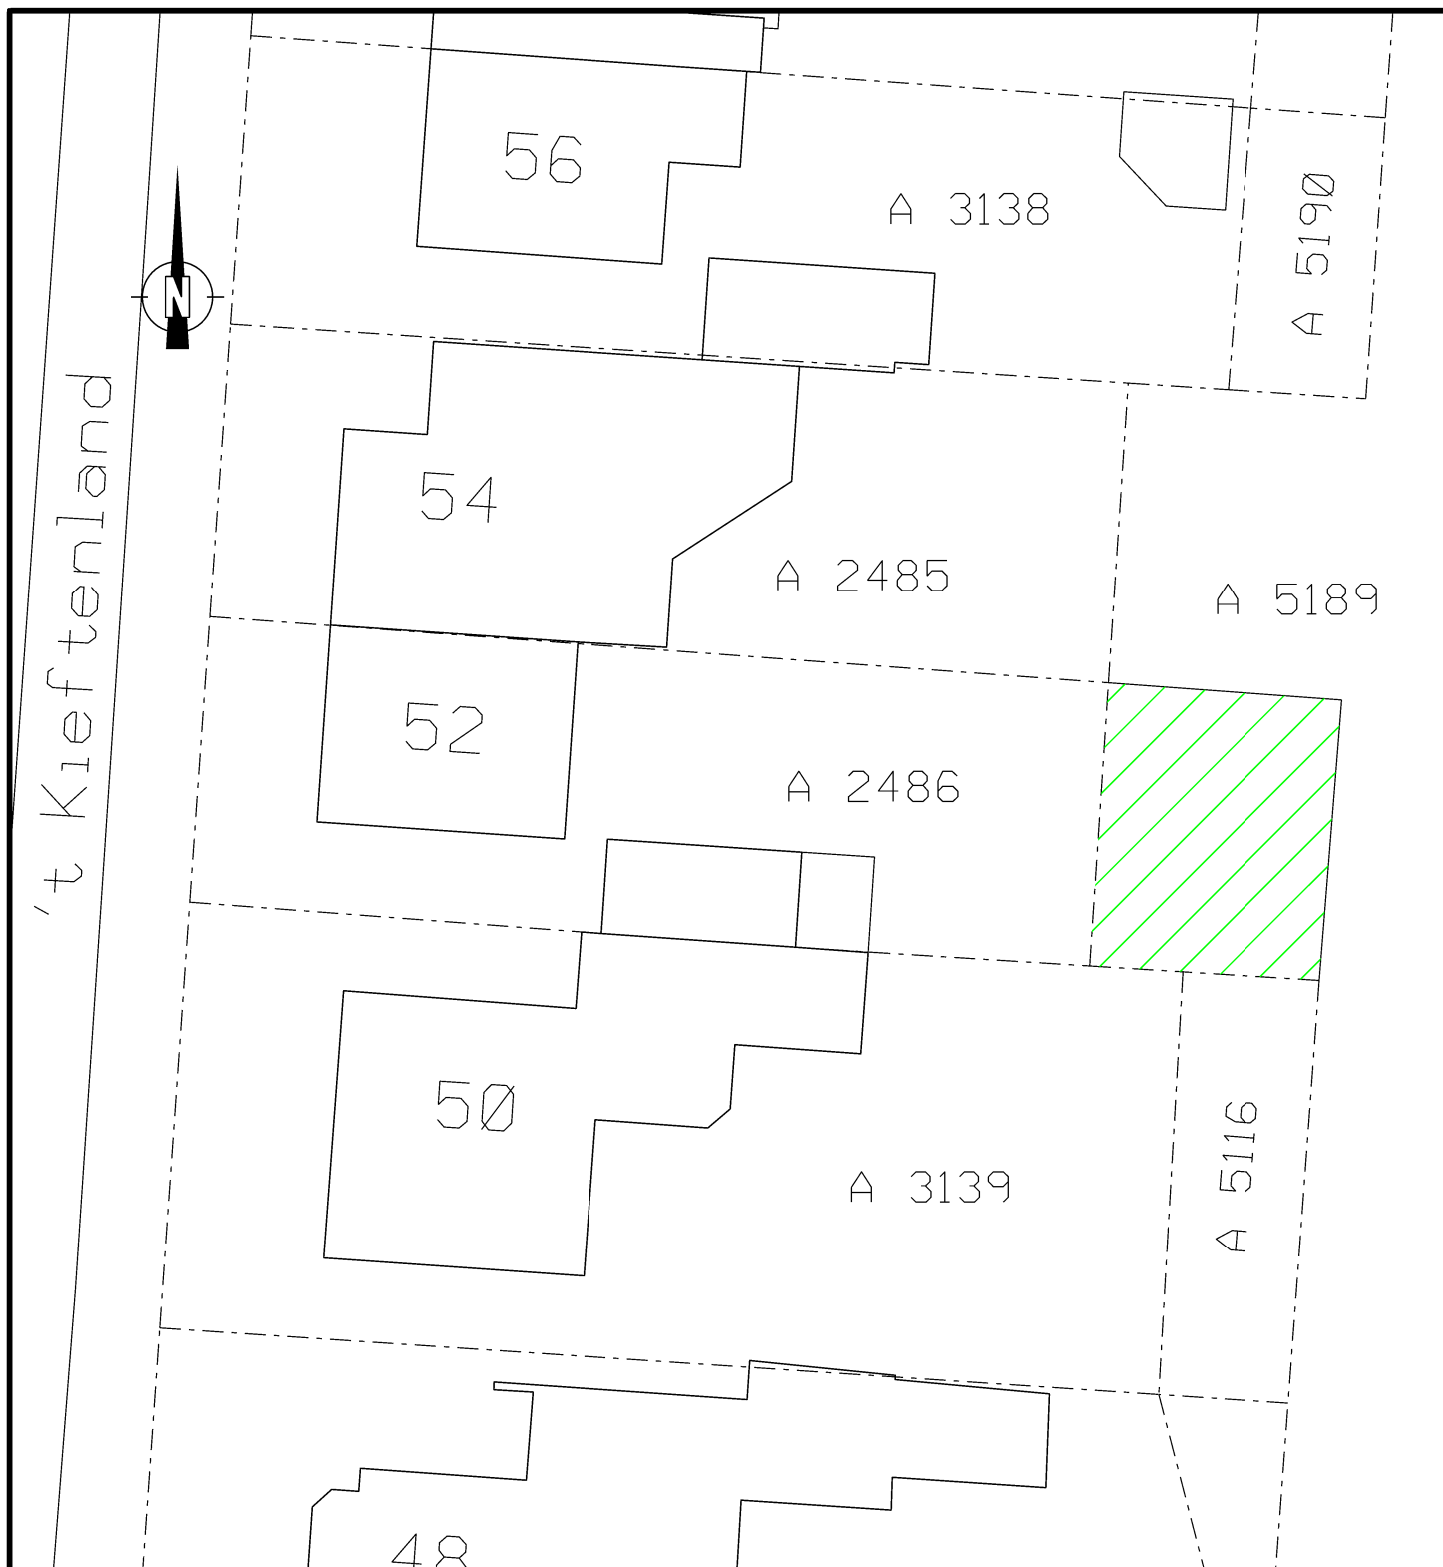

Postadres: Postbus 1301
1900 BH Castricum

Bezoekadres: Raadhuisplein 1
1901 CA Castricum

Email: info@castricum.nl
Telefoon: 0251-661122

PROJECT-/
TEKENING NR.

2024C10


Domein Beheer Openbare Ruimte

Datum:	Get:	Gez:	Blad 1 van 1	Schaal: 1:250	Sectie: A
23-07-2024	WvV		Bestek:	Formaat: A4 Staand	Perceelnr.: 5189 ged.

Oppervlakte:

ca. 72m2

Onderwerp:

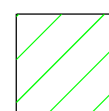

Grondverkoop

Grondverkoop van Gemeente aan
't Kieftenland 52, Limmen.