




DETAIL 1  
SCHAAL 1:2000

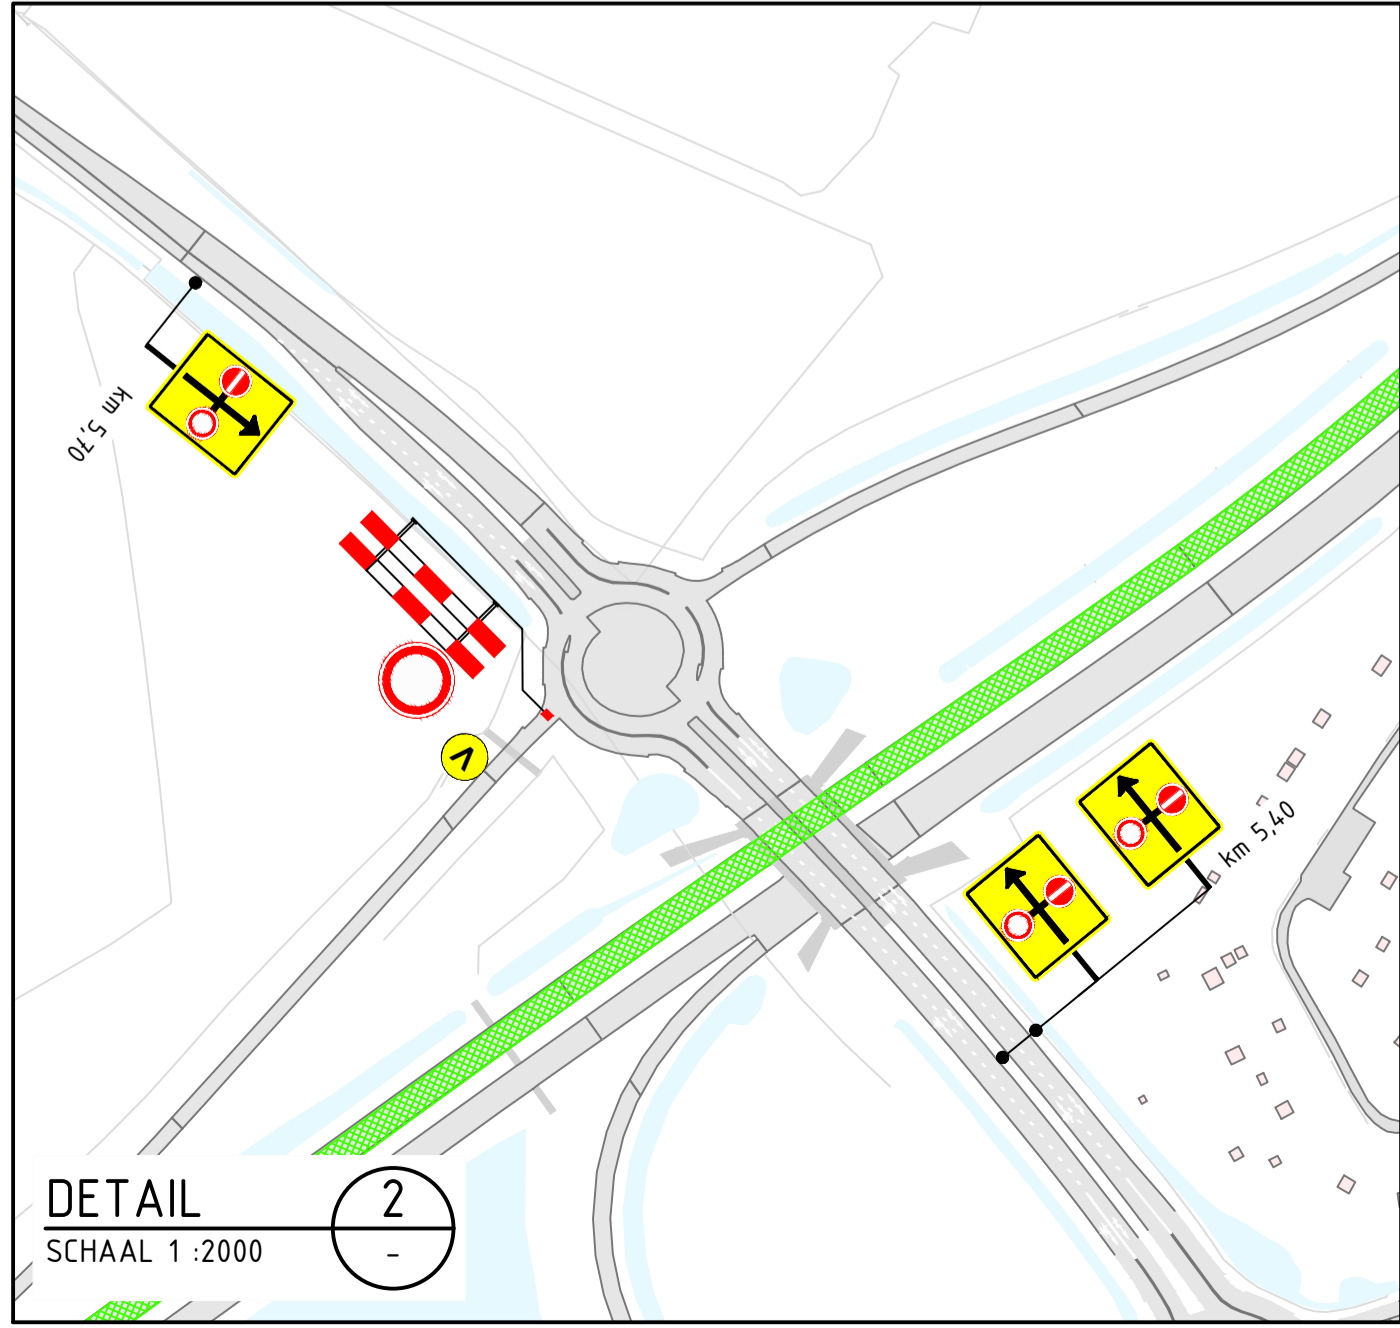

DETAIL 2  
SCHAAL 1:2000

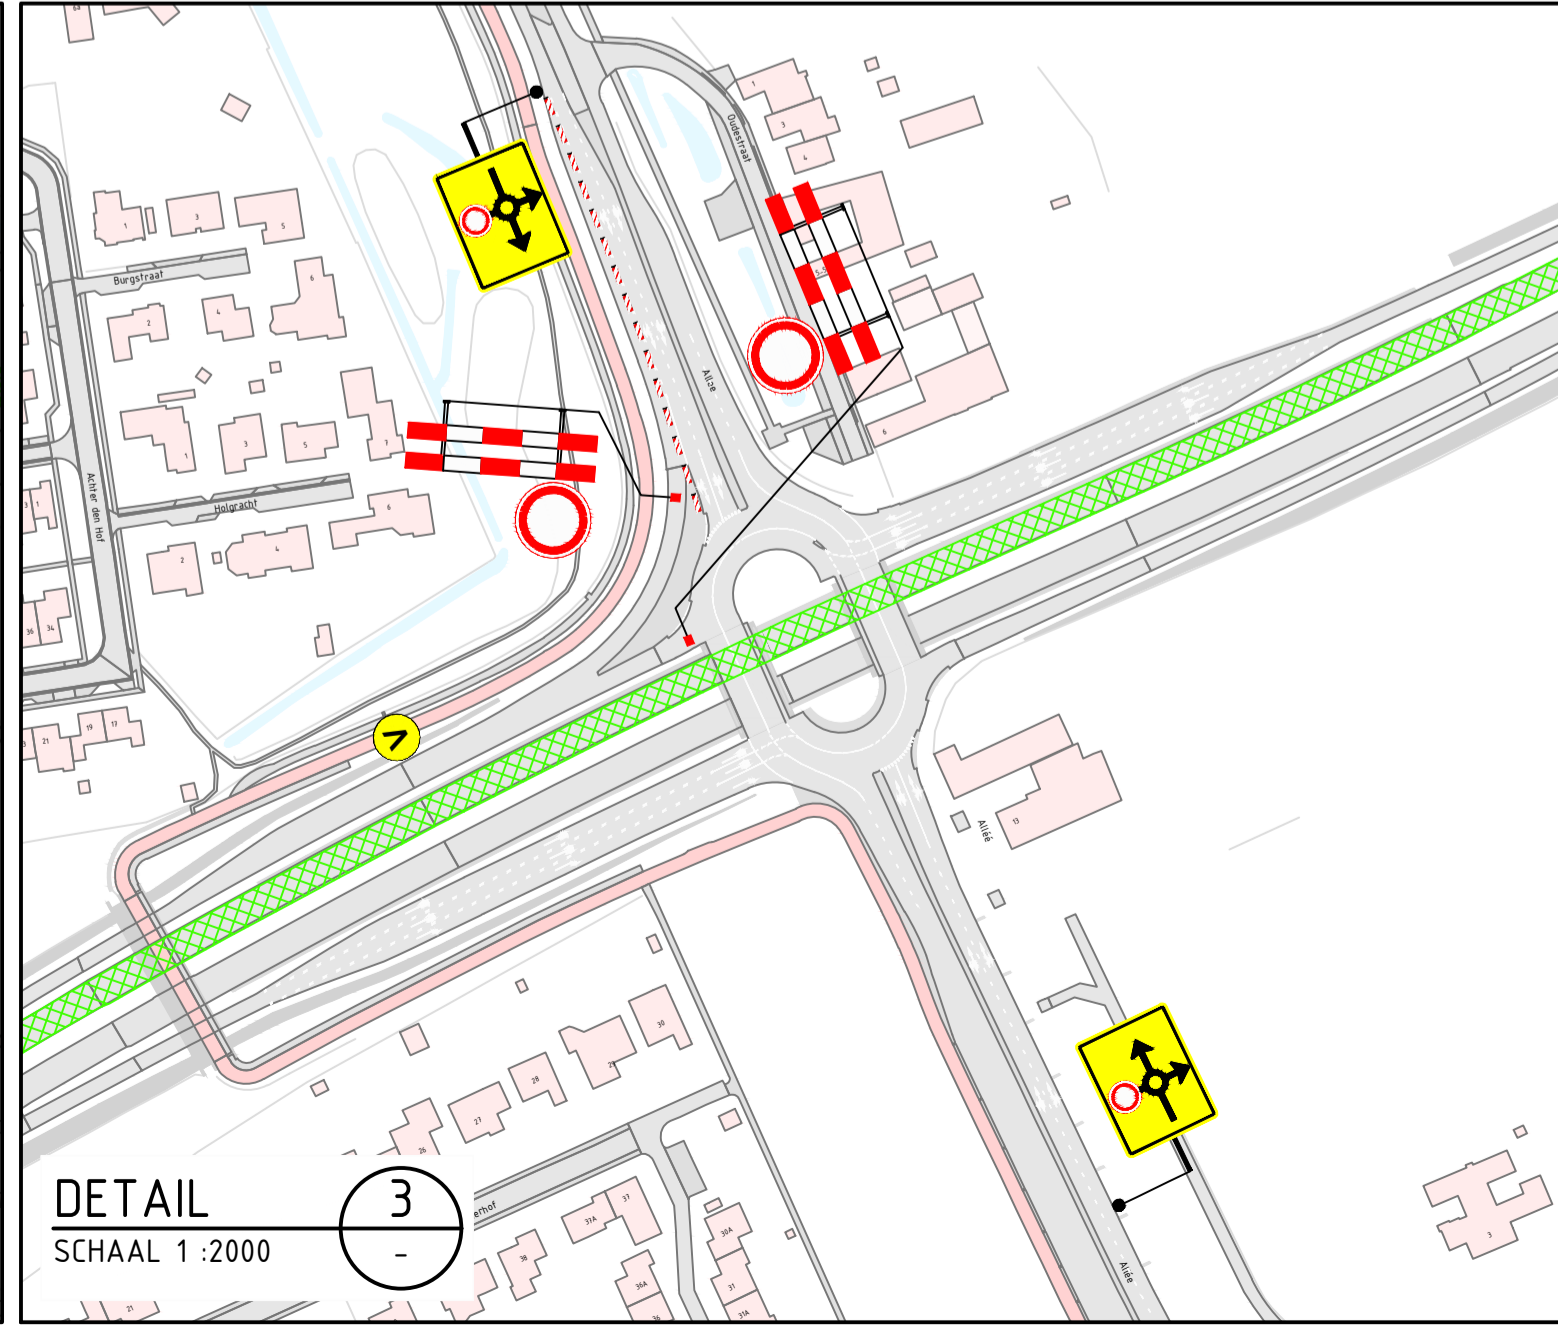

DETAIL 3  
SCHAAL 1:2000

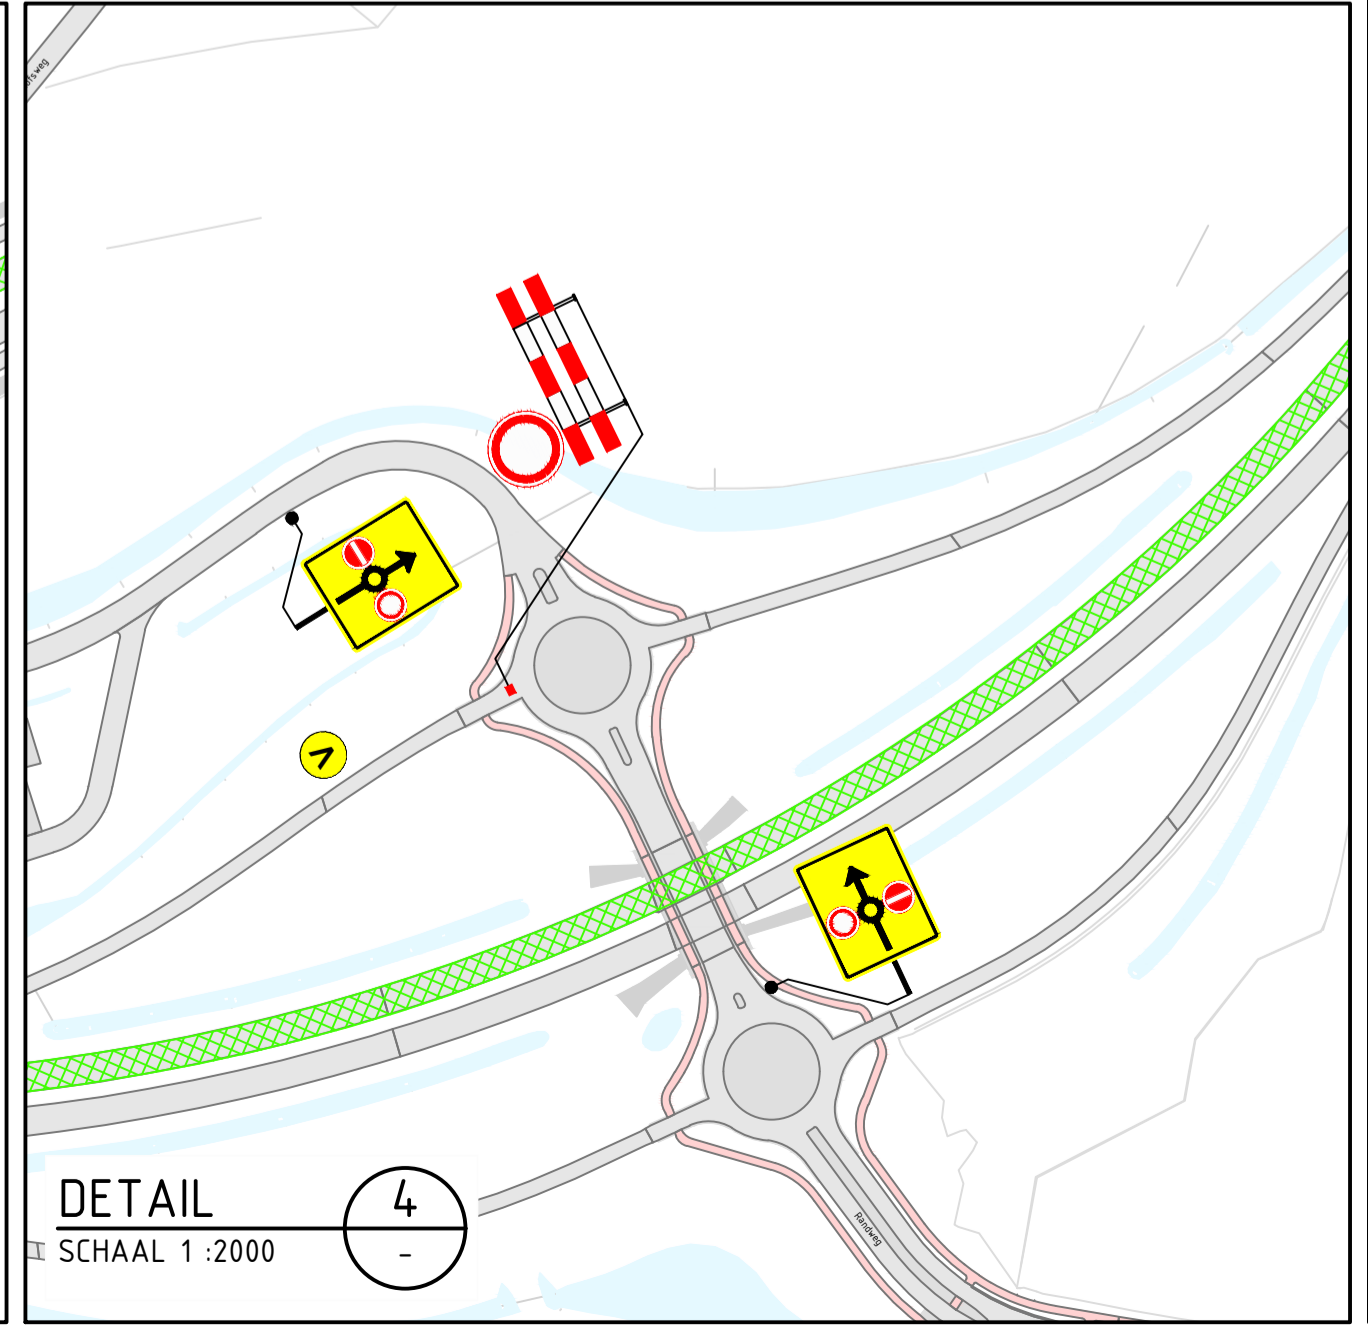

DETAIL 4  
SCHAAL 1:2000

**Opmerkingen**

- afplakken/afkruisen conflicterende bebording
- de locatie van bebording is indicatief, de exacte locatie wordt in het werk bepaald


**Bijbehorende tekeningen**

PR09869-02B01

**Verklaring**

- werkruimte
- lichtmast
- voorwaarschijnsbord plaatsen twee weken voor aanvang van de werkzaamheden

N300 dicht  
vanaf datum/tijdstip tot  
1dag datum/tijdstip

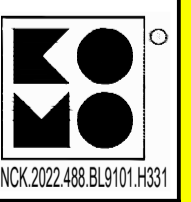

Versie: 0.2 Omschrijving: Diverse aanpassingen  
 14-07-25 Getekend: ASH Controle: RAH De controle: Vrijgegeven  
 Versie: 0.1 Omschrijving: Concept  
 25-06-25 Getekend: ASH Controle: NKE De controle: Vrijgegeven

Project: KWS N300 Brunssum

Onderwerp: Verkeersmaatregelen  
 N300 km 9.10-0.45 HRL  
 Afzetting fase 2  
 Schaal: 1:2000 Formaat: A1  
 Tekeningnummer: PR09869-02A01-02 Blad 1 van 1