



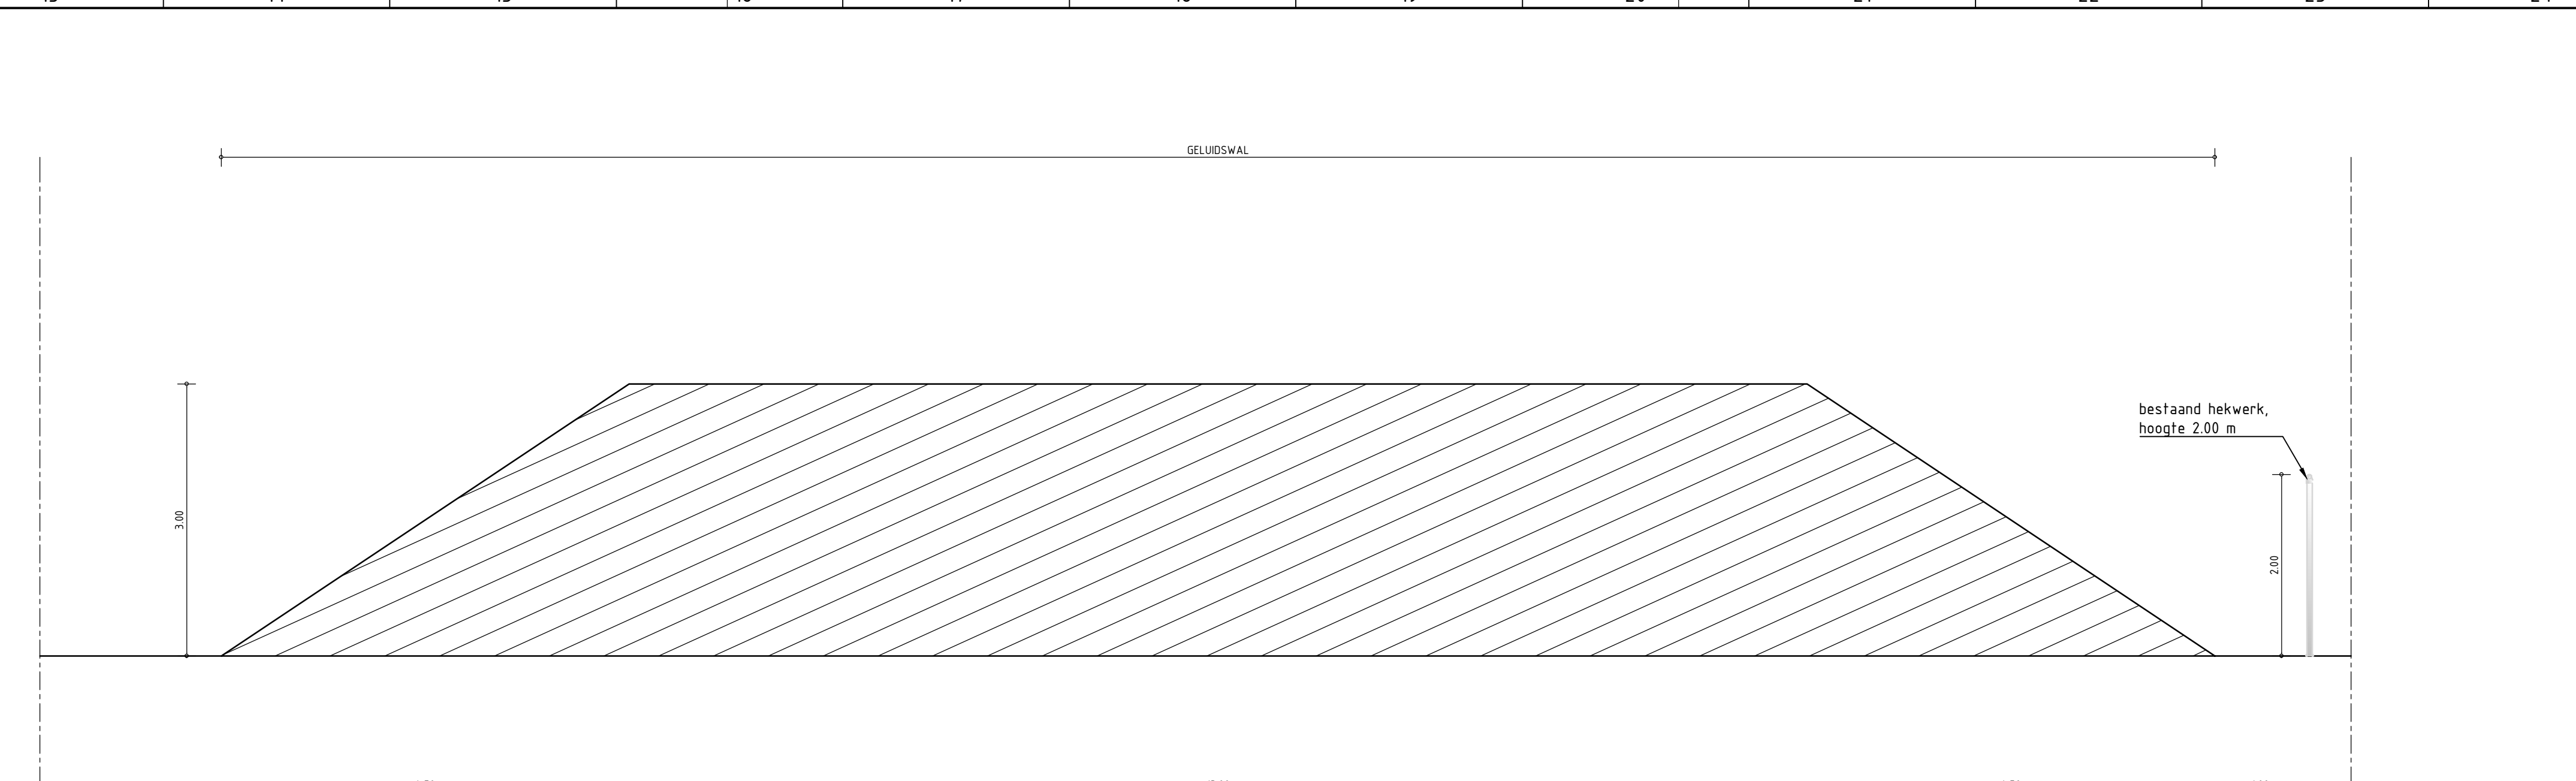


DOORSNEDE A-A
SCHAAL 1:50

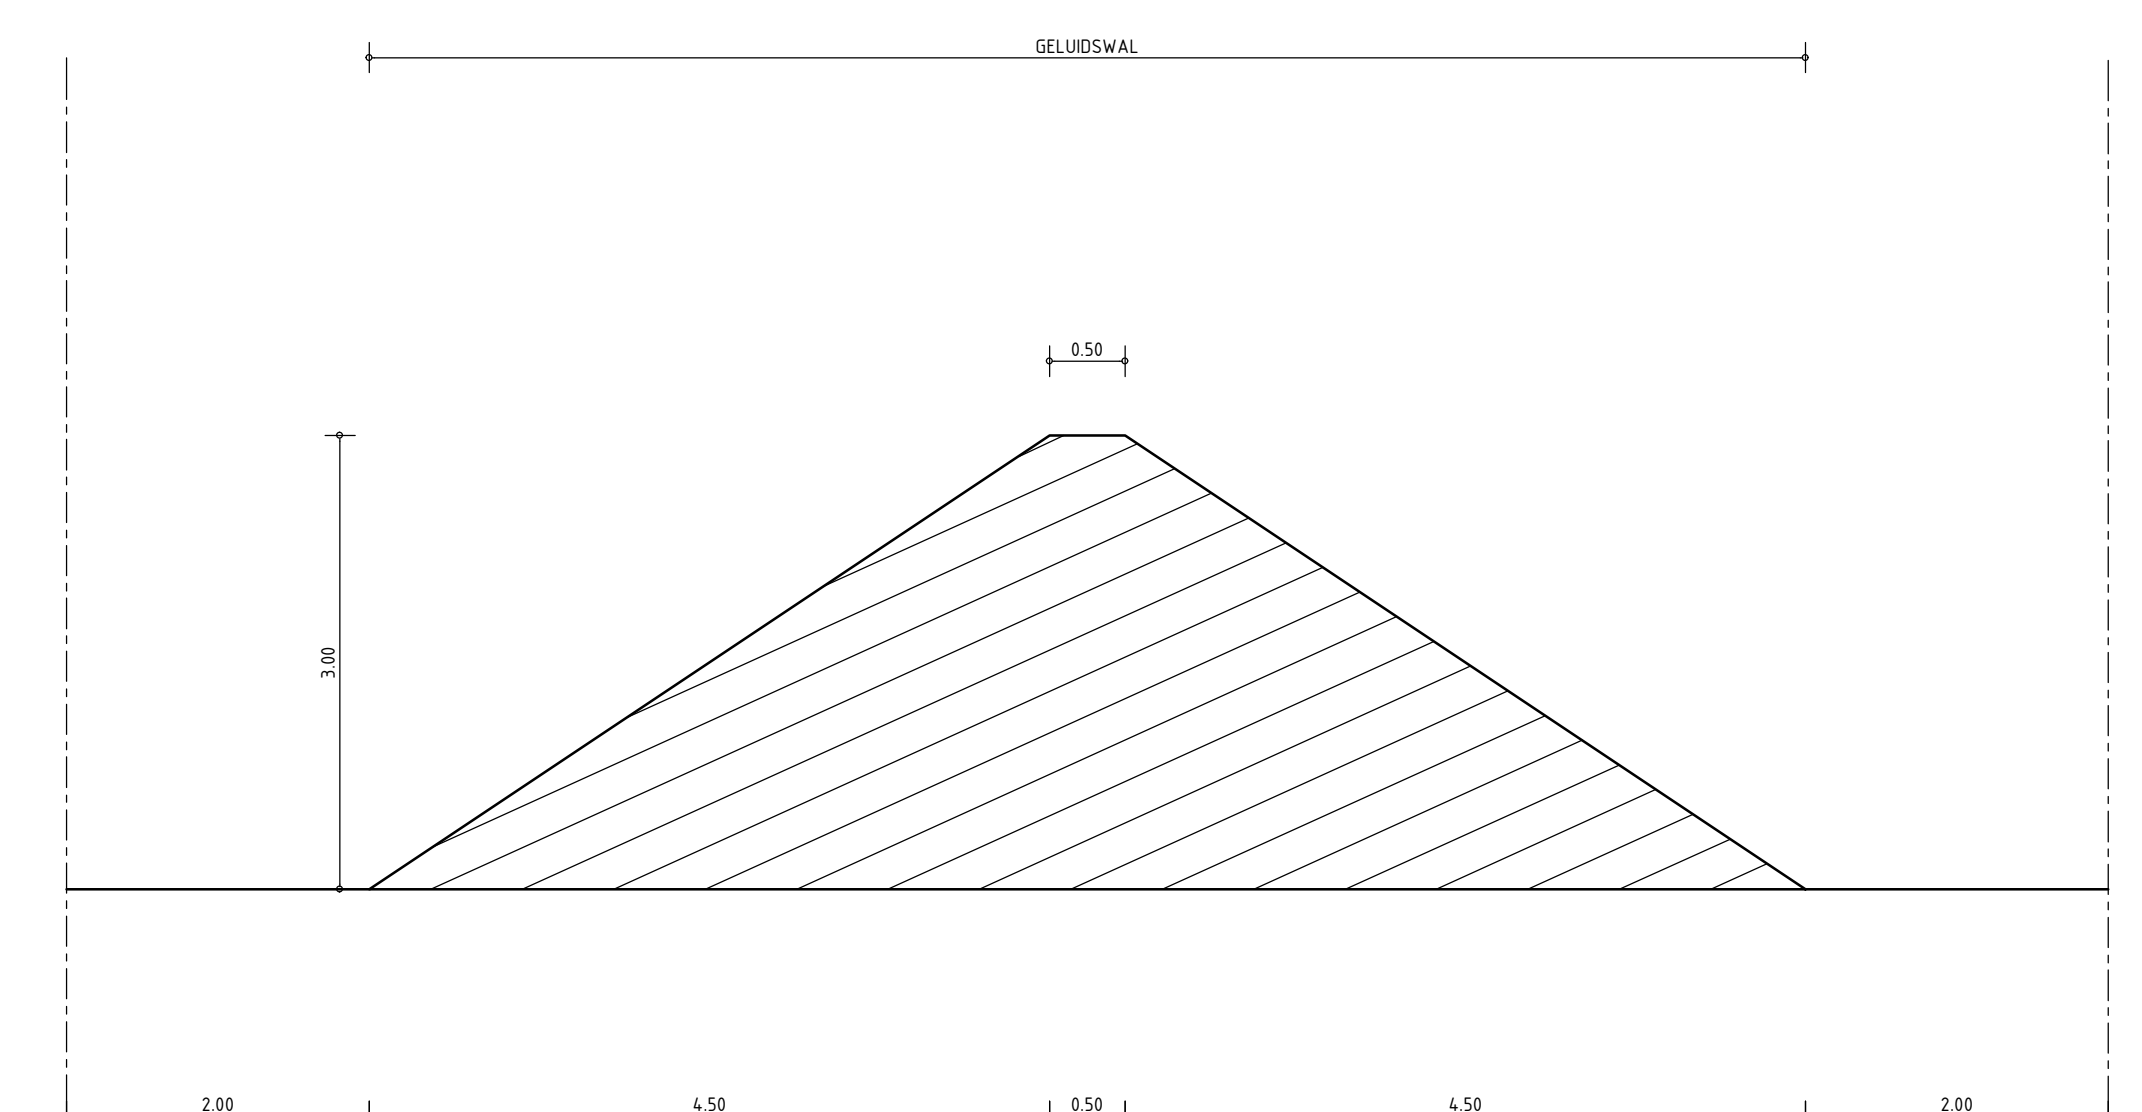


DOORSNEDE B-B
SCHAAL 1:50


RENVOOI DOORSNEDE
Grond aanvullen

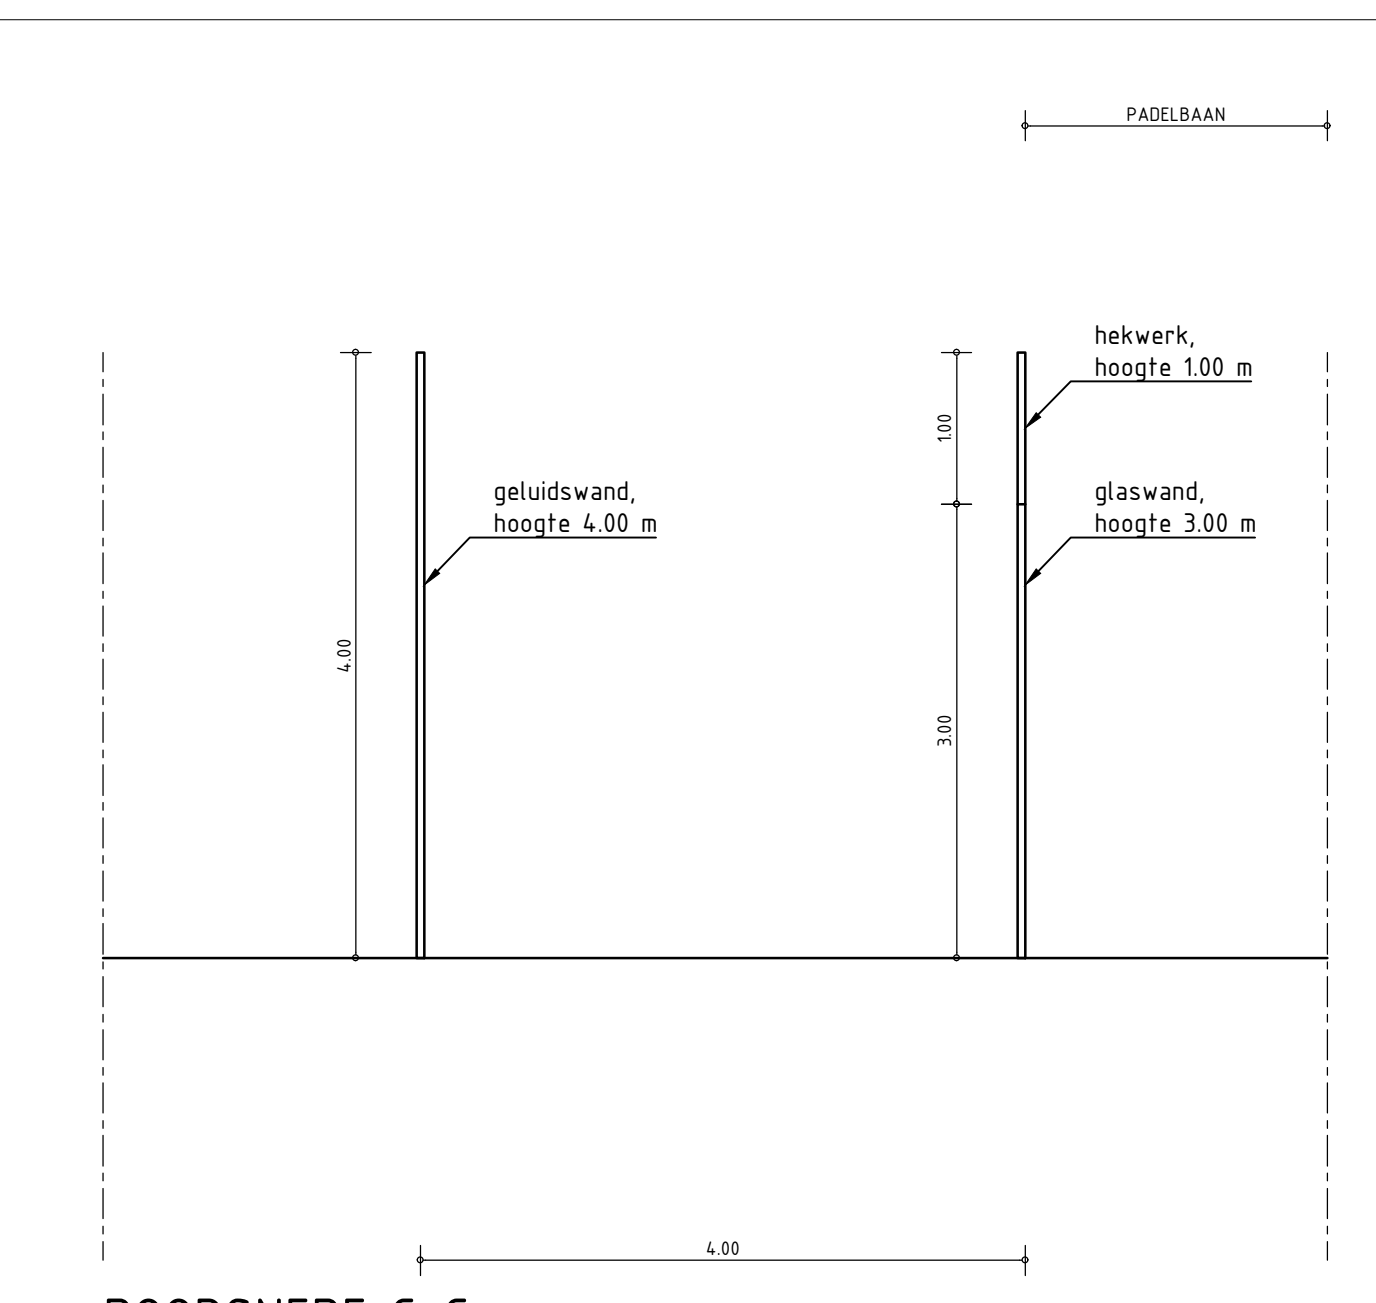

DOORSNEDE C-C
SCHAAL 1:50

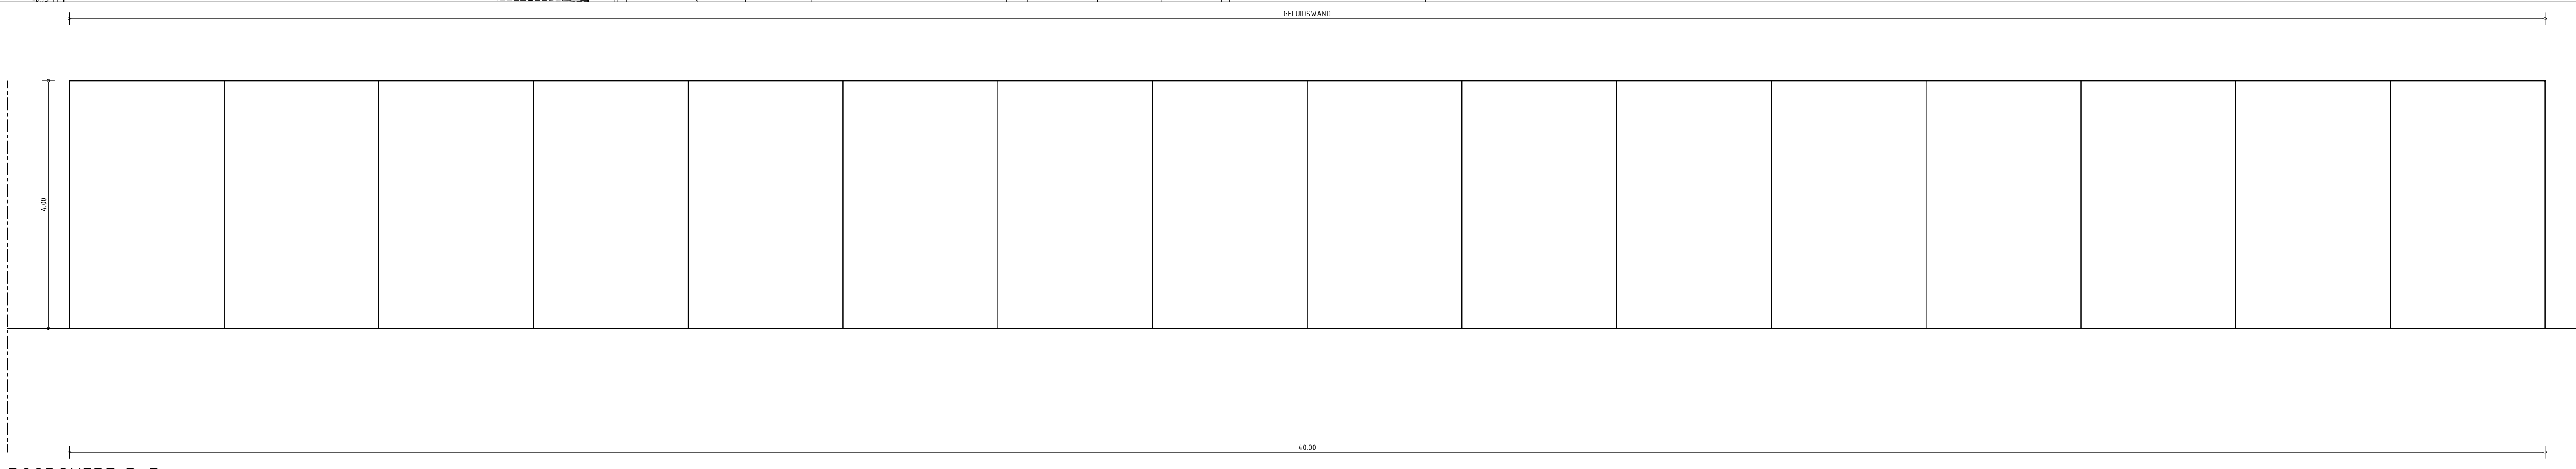

DOORSNEDE D-D
SCHAAL 1:50

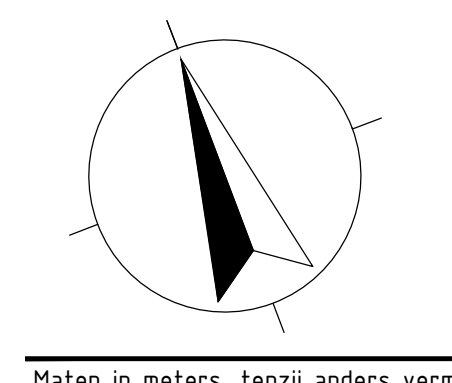

Meten in meters, tenzij anders vermeld.		Materiaalmeten in mm, tenzij anders vermeld.	
Peilmaten in meter l.o.v. N.A.P., tenzij anders vermeld.		Diameters in millimeters, tenzij anders vermeld.	
Ontwerp:	L. KLEIN	Projectleider:	R. MEIJER
Projectomschrijving:	REALISATIE PADELBANEN T.C. SINT PANCRAS TE SINT PANCRAS	Opdrachtgever:	GEMEENTE DIJK EN WAARD
Tekeningsschikking:	PADELBANEN GELUIDSWAL	Schaal:	1:200 en 1:50
Datum uitgave:	16-07-2025	Tekeningnummer:	21HB0066-XS-002
Projectnummer:	21HB0066	Contractnummer:	
HB Adviesbureau		HB Adviesbureau	
• Comeniusstraat 7 • 1817 MS Alkmaar		• Keijn Taconiskade 412 • 1087 HW Amsterdam	
• 085 472 0000		• info@hbadvies.nl	