


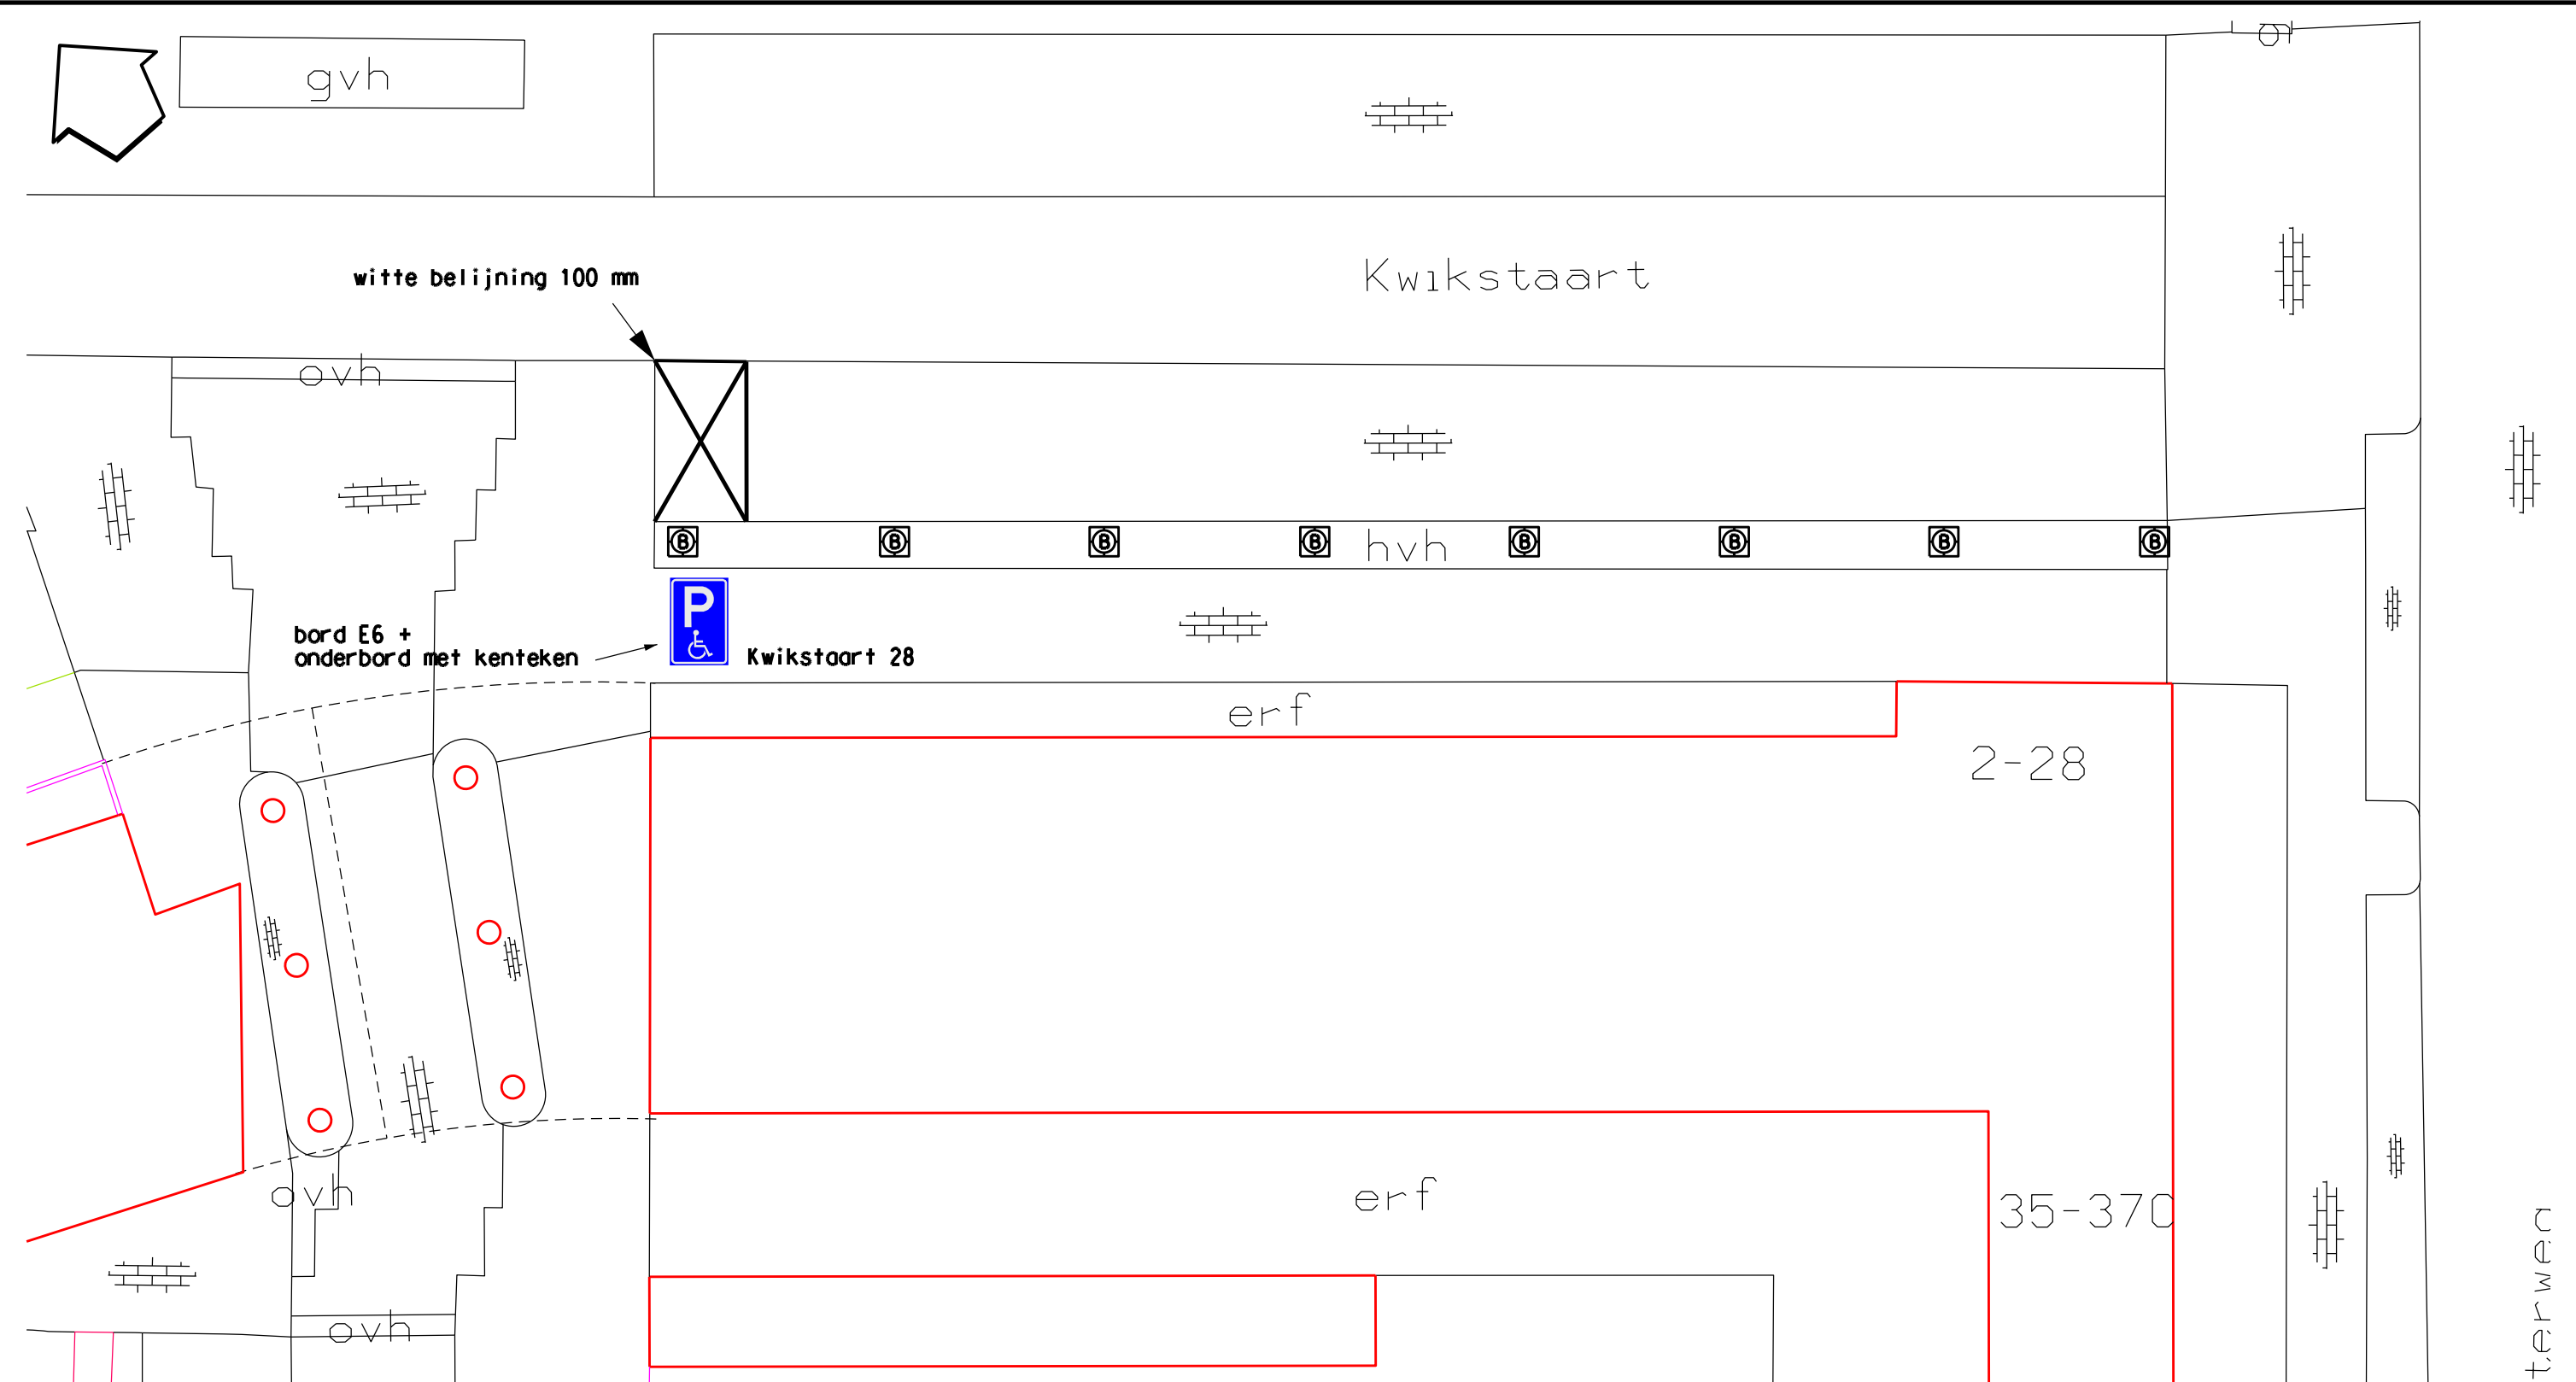

Gemeente Diemen - Afdeling Ruimtelijke Ontwikkeling

postbus 191 - 1110 AD Diemen - 0203144644 - www.diemen.nl

omschrijving: Gehandicaptenparkeerplaats op kenteken Kwikstaart

project: Verkeersbesluit

blad : 1 / 1



WIJZIGING		get.	d.d.	get. : W.D.J. van Drie	
1				datum : 21-7-2025	gec. :
2				formaat A4	schaal n.v.t.
3				tek.nr : 222-302-004	
4					