


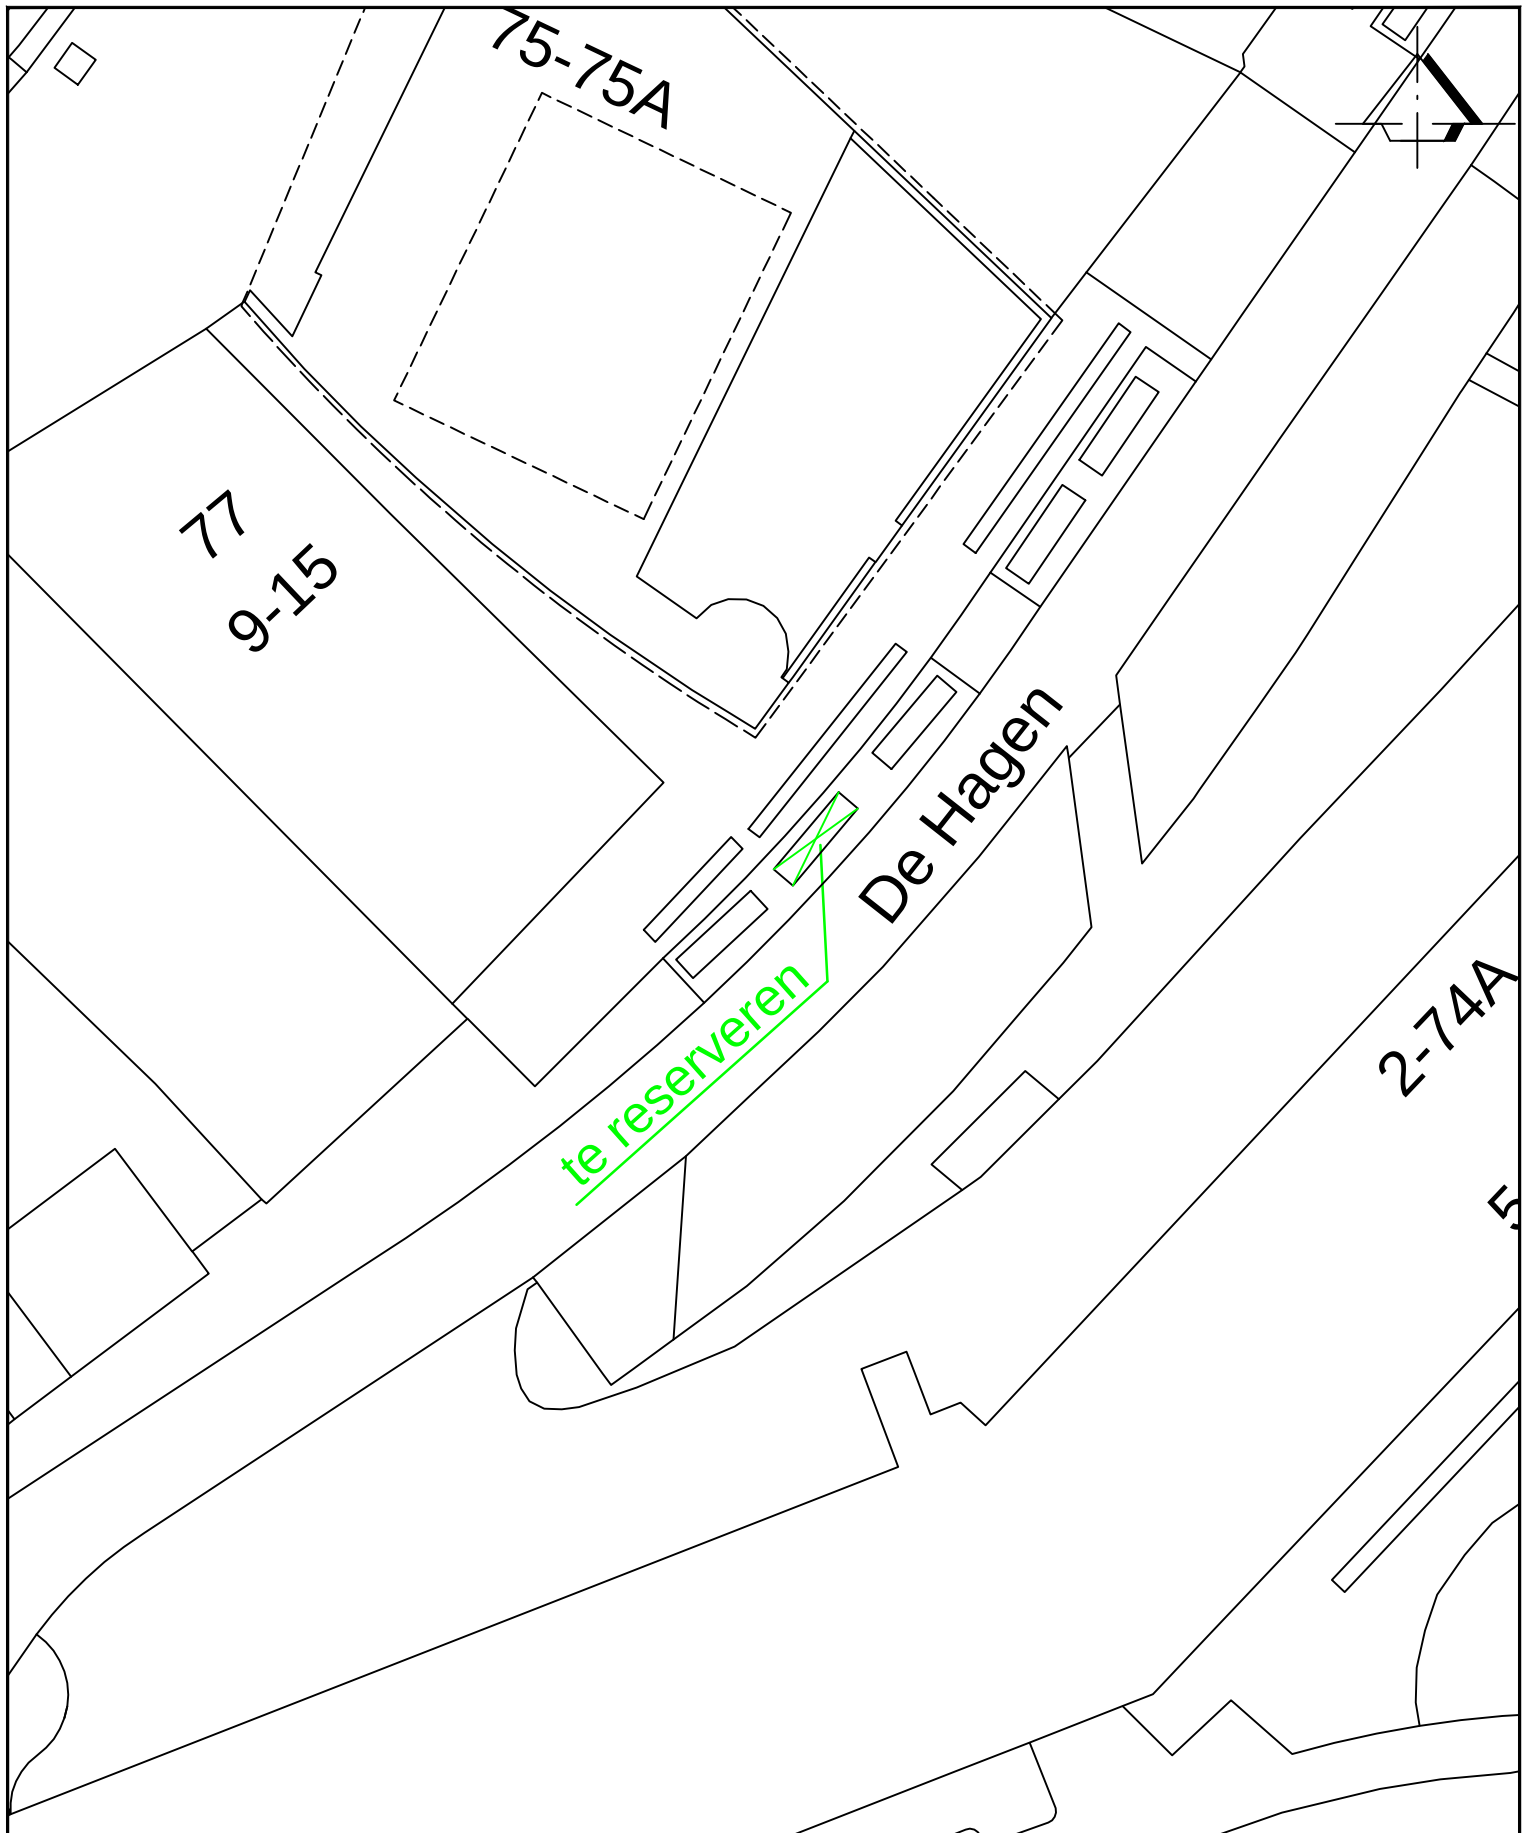

Aanwijzing gereserveerde gehandicaptenparkeerplaats
aan De Hagen in Rijssen

FORMAAT: A4
SCHAAL 1: 300
BESTEKNo:
BLADNo: 1/1

GEZIEN

GETEKEND	DATUM	AFDELING
H. Harbers	22-07-2025	RTO

gemeente
Rijssen-Holten