
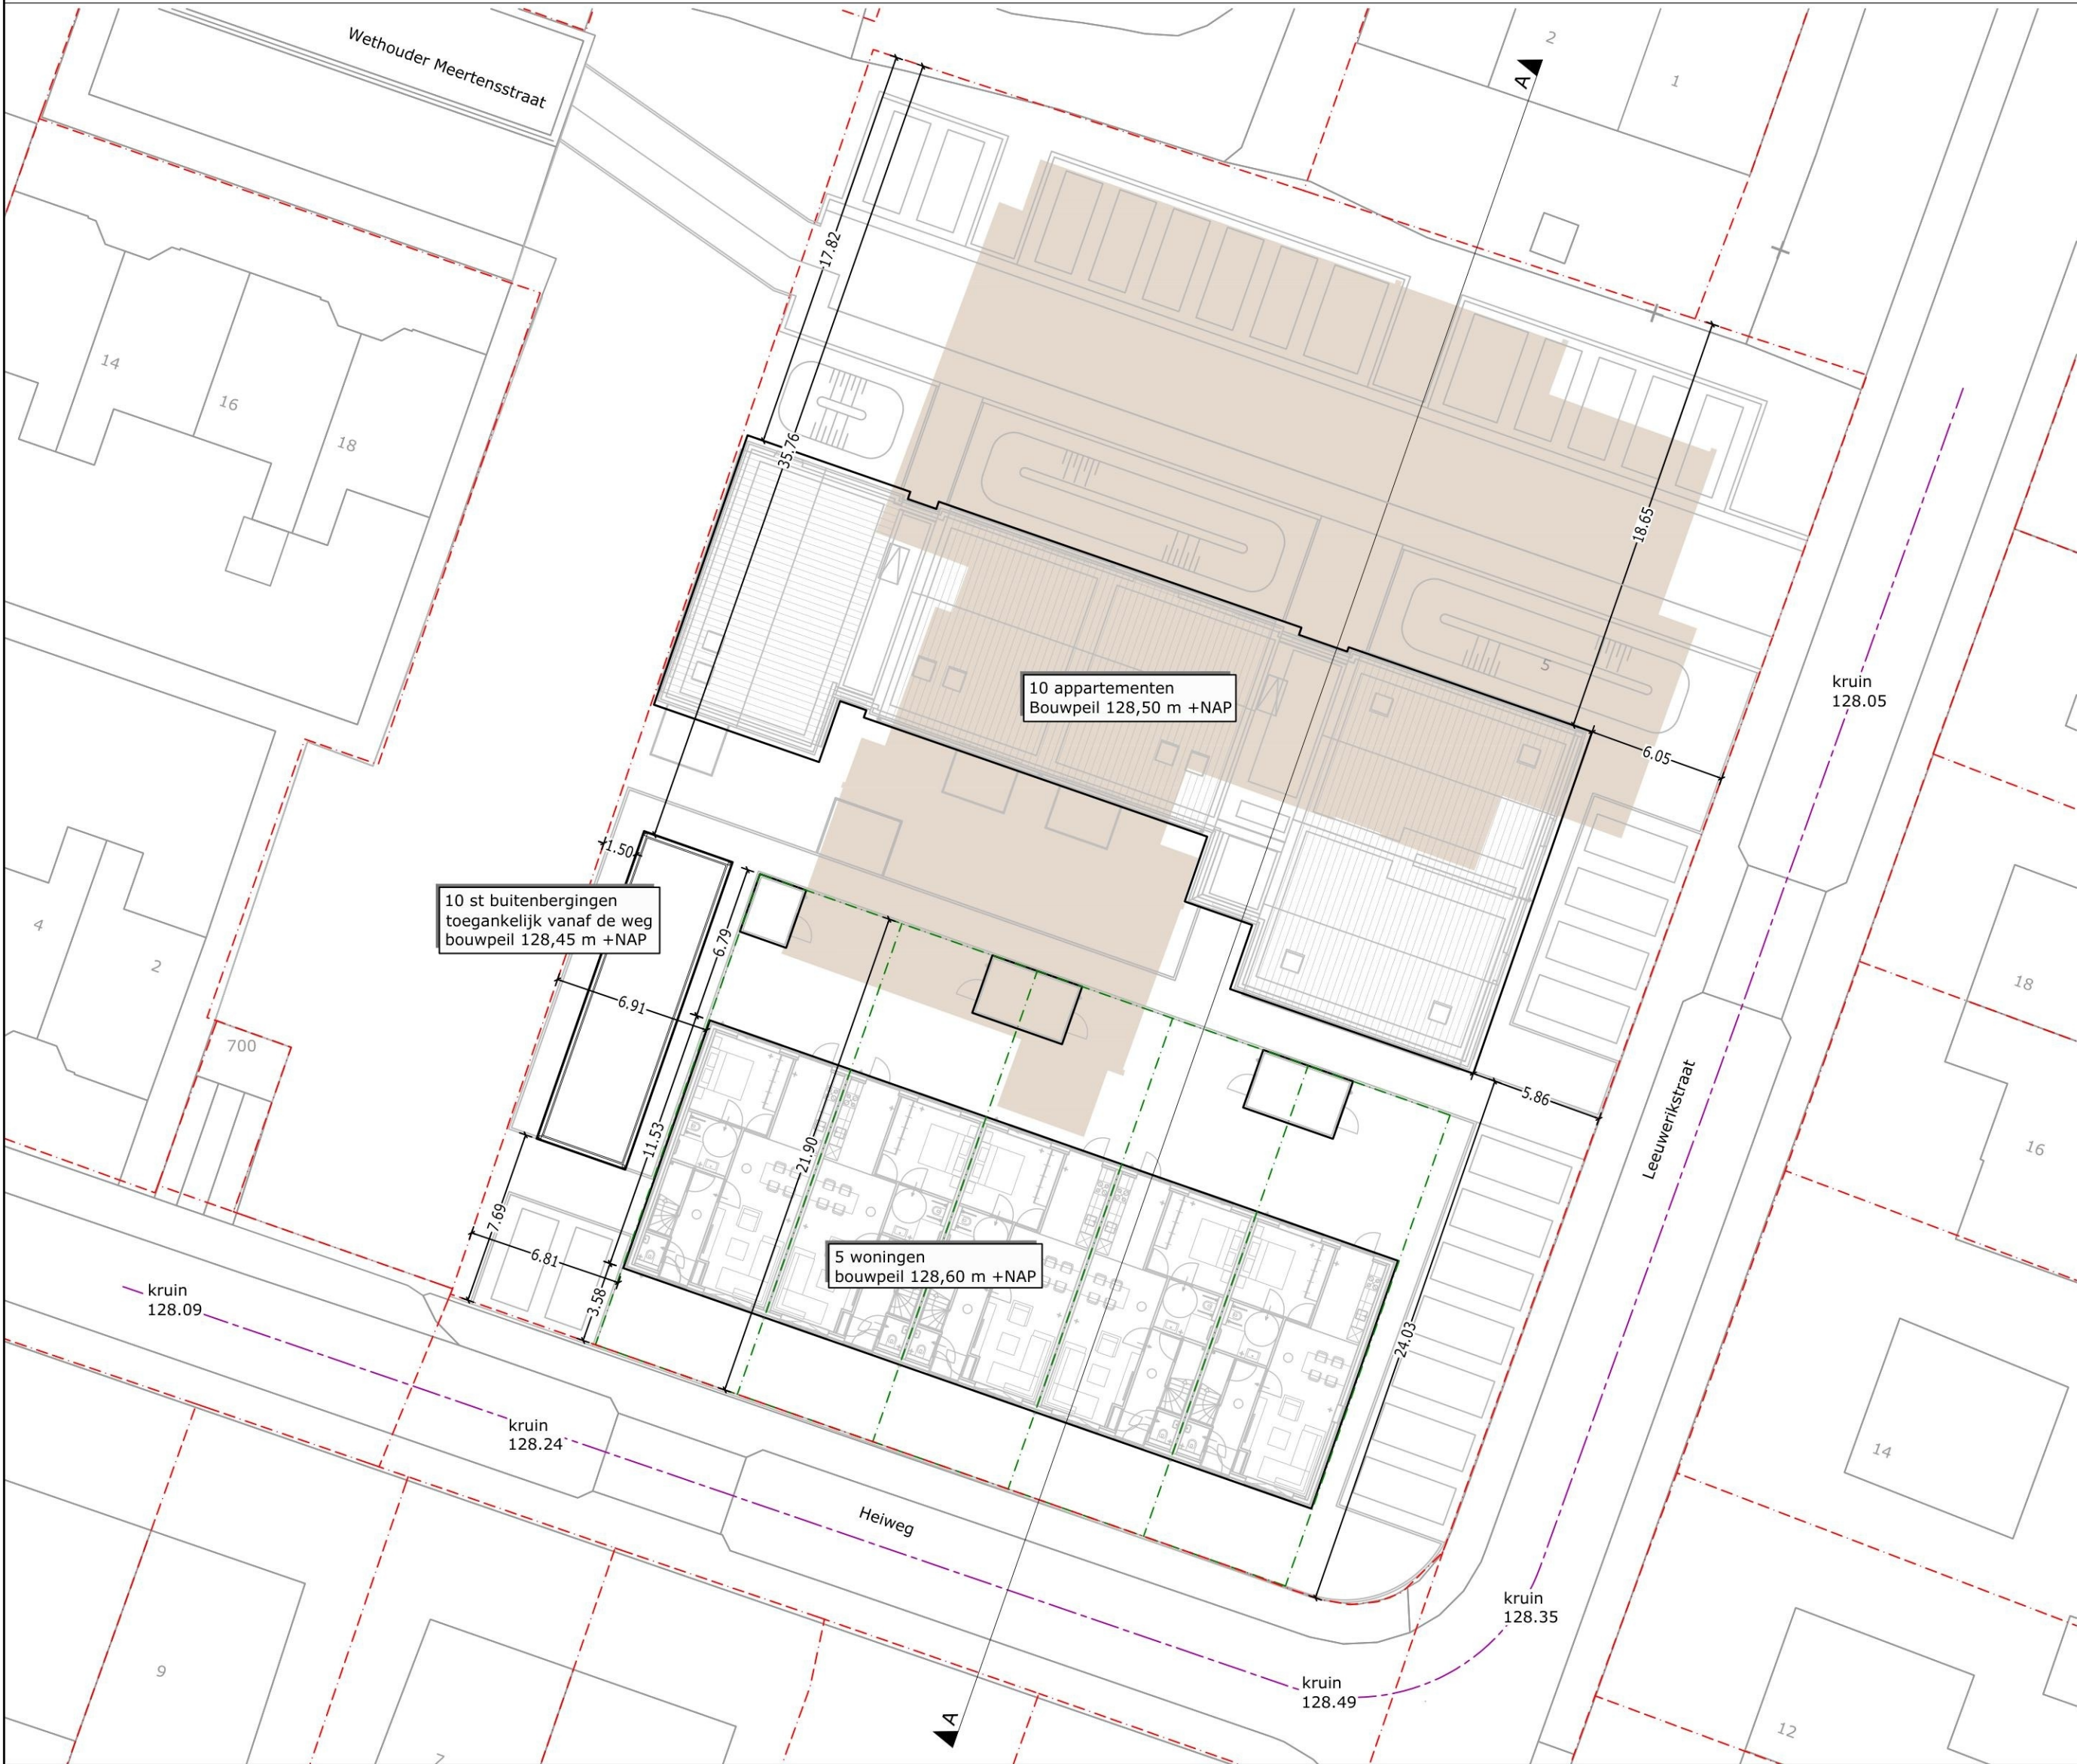


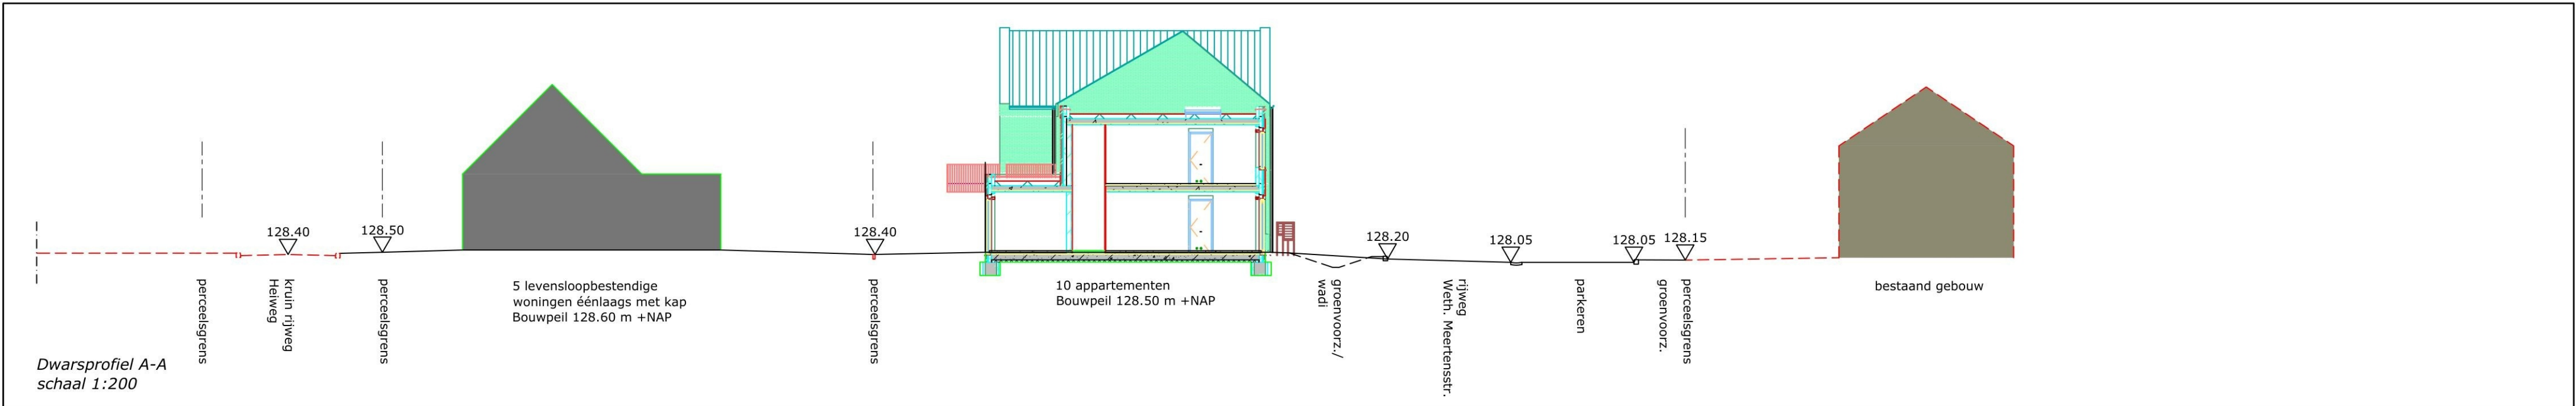

Legenda

- Bestaande kadastrale perceelsgrens
- Nieuwe kavelgrens
- Locatie voormalige bebouwing
- As bestaande rijweg met kruinhoogte (m +NAP)

WONINGSTICHTING BERG EN TERBLIJT

NIEUWBOUWPLAN LEEUWERIKSTRAAT VILT  
GRNEZEN EN DWARSPROFIEL



|                                      |   |          |
|--------------------------------------|---|----------|
| PROJECTNUMMER                        | : | M414     |
| TEKENINGNUMMER                       | : | 24.22101 |
| SCHAAL                               | : | 1:250    |
|                                      |   |          |
| Fahrenheitstraat 22<br>6003 DC Weert |   |          |



|               |   |            |
|---------------|---|------------|
| STATUS        | : | Concept    |
| VERSIE        | : | A          |
| DATUM         | : | 09-10-2024 |
| TEKENAAR      | : |            |
| GECONTROLEERD | : |            |

www.mansvelt-infra.com

T.