


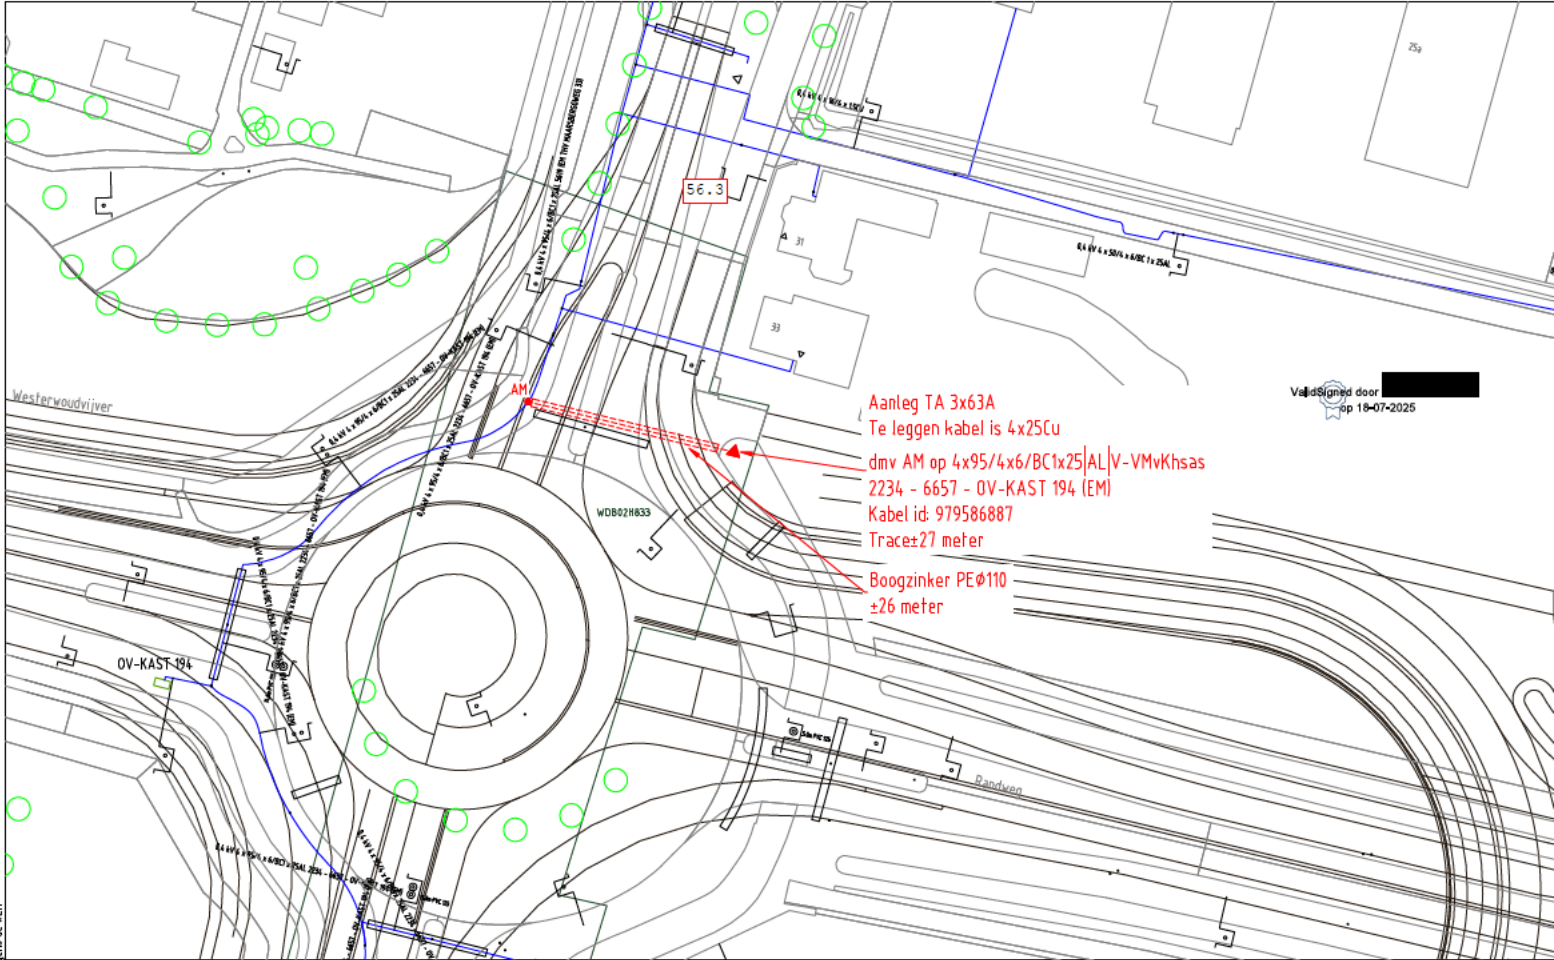

Aanleg TA 3x63A
Te leggen kabel is 4x25Cu
dmv AM op 4x95/4x6/BC1x25]AL/V-VMvKhsas
2234 - 6657 - OV-KAST 194 (EM)
Kabel id: 979586887
Trace ± 27 meter
Boogzinker PEØ110
± 26 meter

Val designed door
op 10-07-2025

ELEKTRA NIEUW		LS-kast	Station	Leveringspunt	Laadpaal	OV mast
ELEKTRA BESTAAND		Mast bovengronds	Mof	Bescherming	Abc Tekst	Zinkerbord
		Kabel nieuw	Kabel te rijden	Kabel te rooien	Buiten Bedrijf	Kadaster
		LS-kast	Staten	Leveringspunt	OV mast	Mast bovengronds
		0,4 kV/0,4V	0,4 kV	OV	3 kV	6 kV
		23 kV	25 kV	50 kV	66 kV	150 kV
		Buiten Bedrijf	Telecom	Aardkabel	Gelijkspanning	

Opmerkingen: Geen

Tracielengte: Mtr.

STEDIN

Formaat: A3

Schaal: 1:500

Volgend blad:

20250526 Tracé Elektra

Maarsbergseweg 33 Woudenberg

LS Plan

Detailontwerp/Vergunning E

Wtj. #0

Getekend door: [Redacted]

Gegevoerd door Engelen: [Redacted]

Project: PD266257 Maarsbergseweg 33 BUJ Woudenberg

Order: [Redacted]

Document: 20250526-6257-001

Status: Vrij voor uitvoering

Datum: 3-6-2025

Bladz. A3