




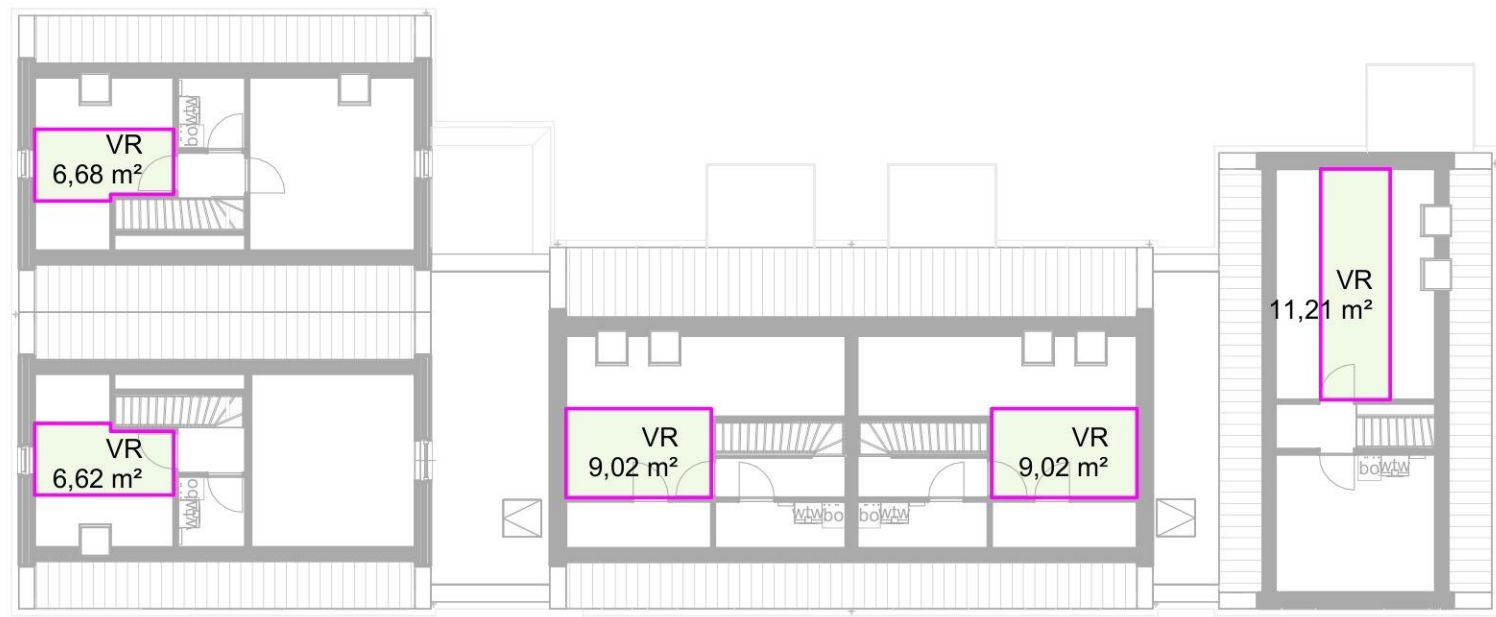


Tweede verdieping

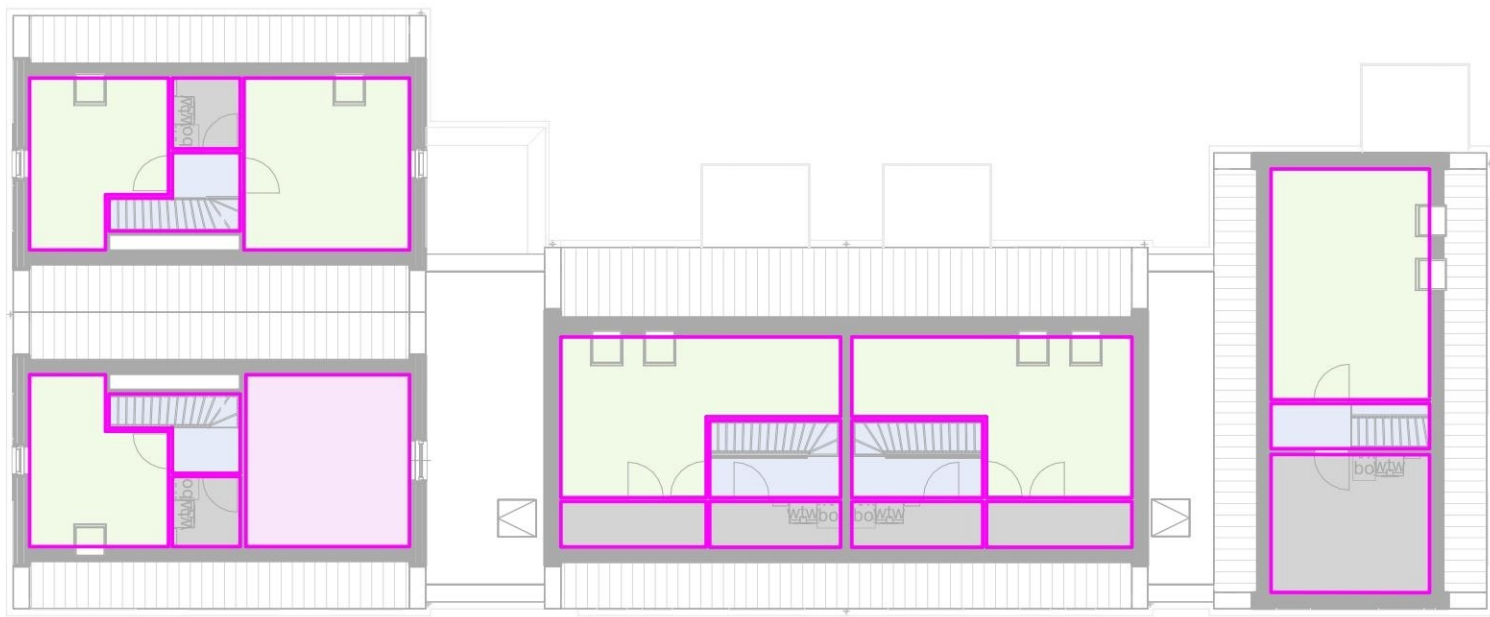

Tweede verdieping

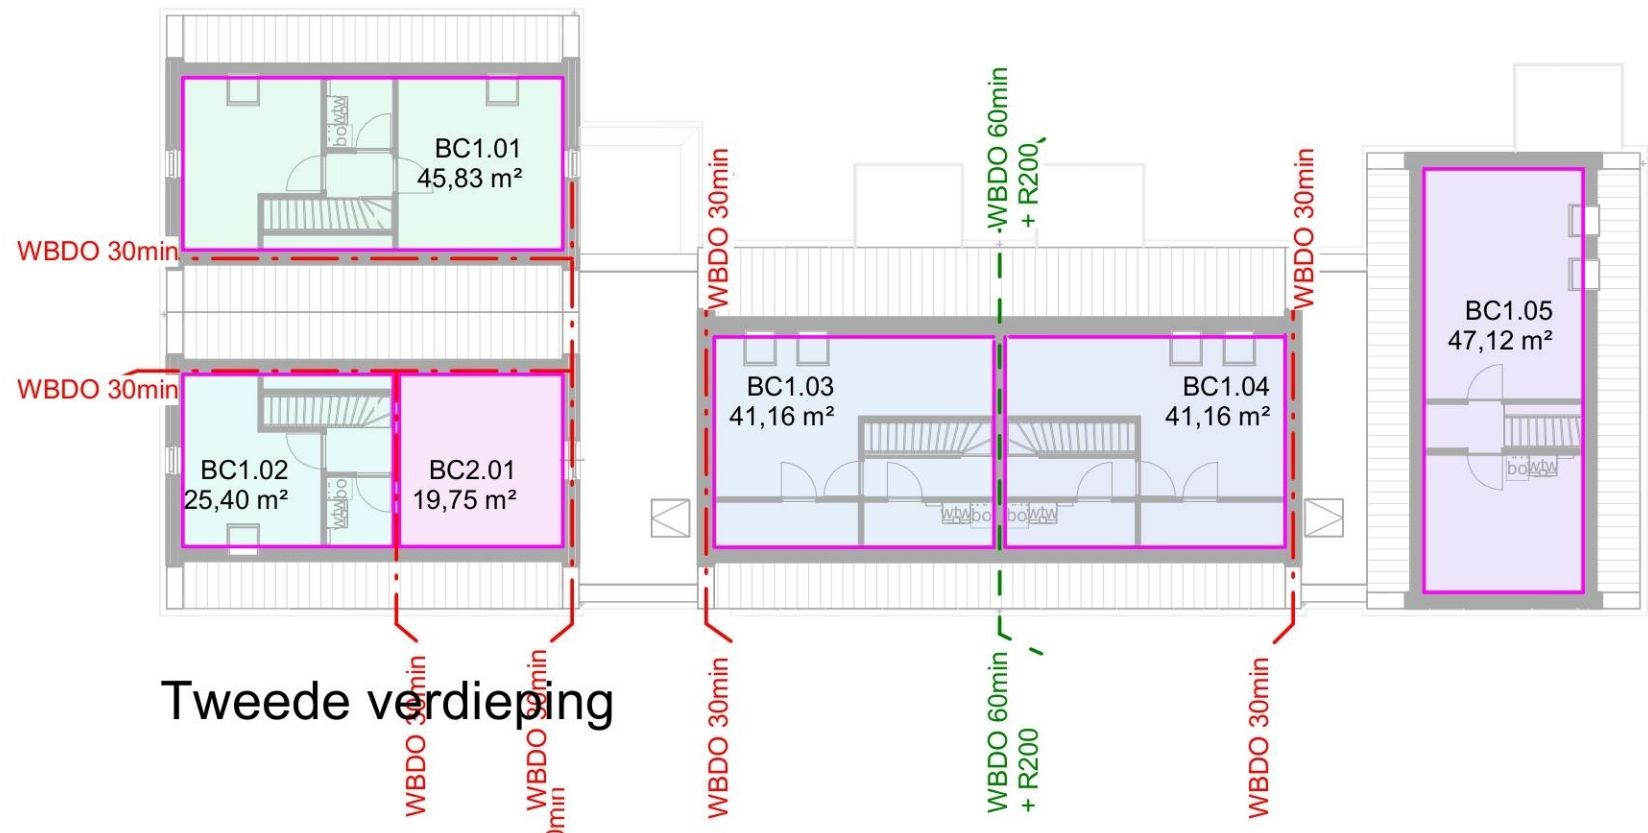


Tweede verdieping

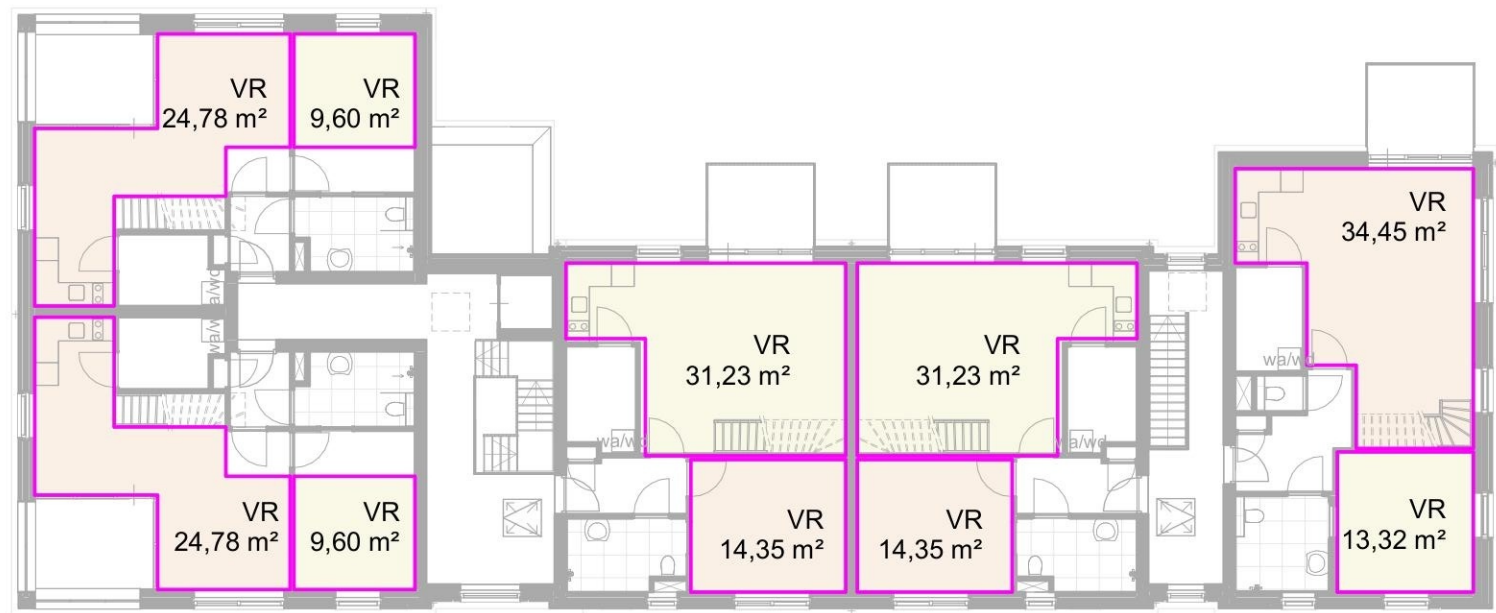


Eerste verdieping



Eerste verdieping

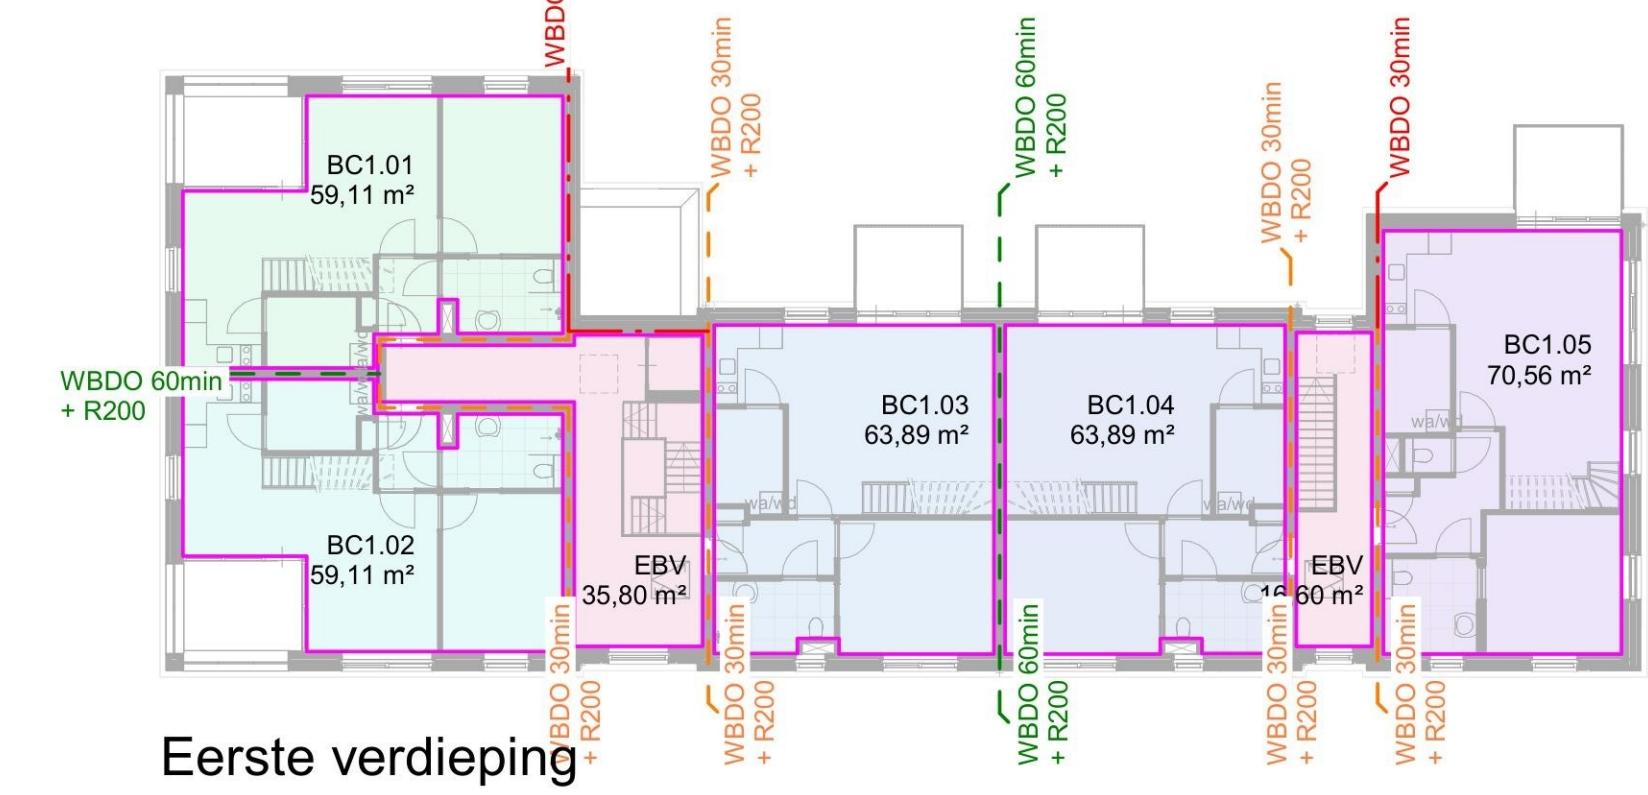


Eerste verdieping

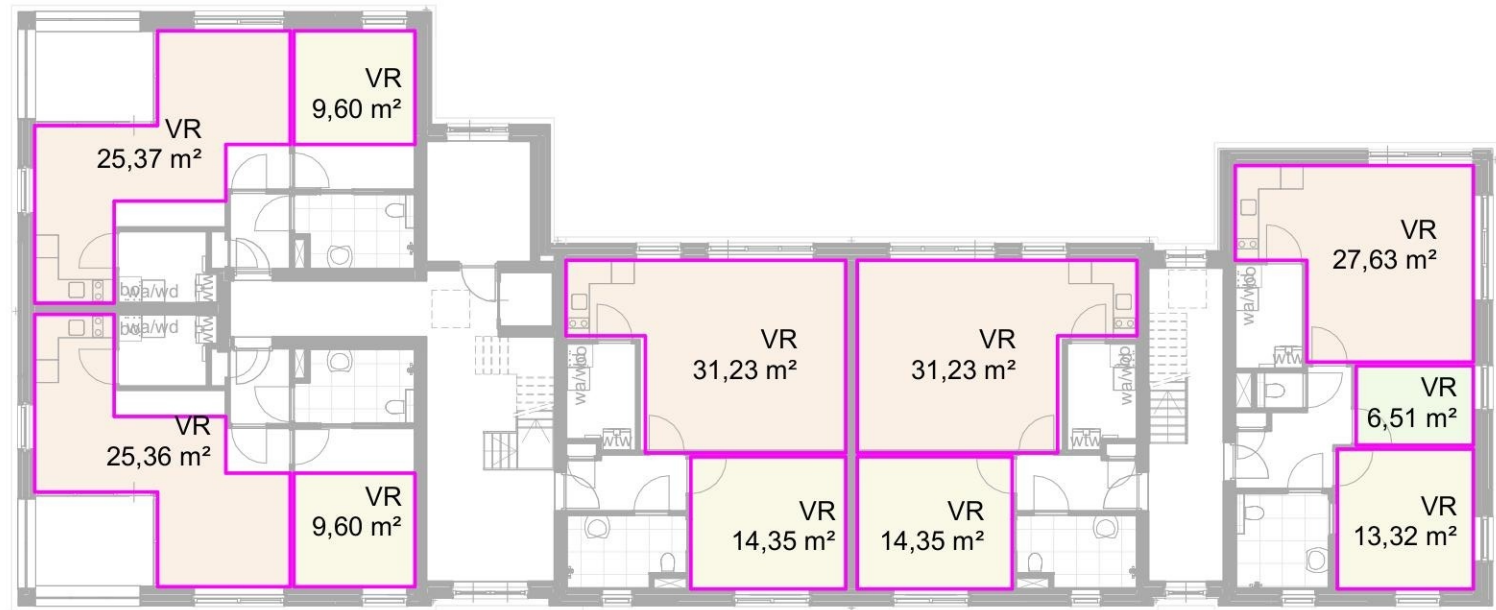

Begane grond

Verblijfsruimte


- Verblijfsruimte 01
- Verblijfsruimte 02
- Verblijfsruimte 03

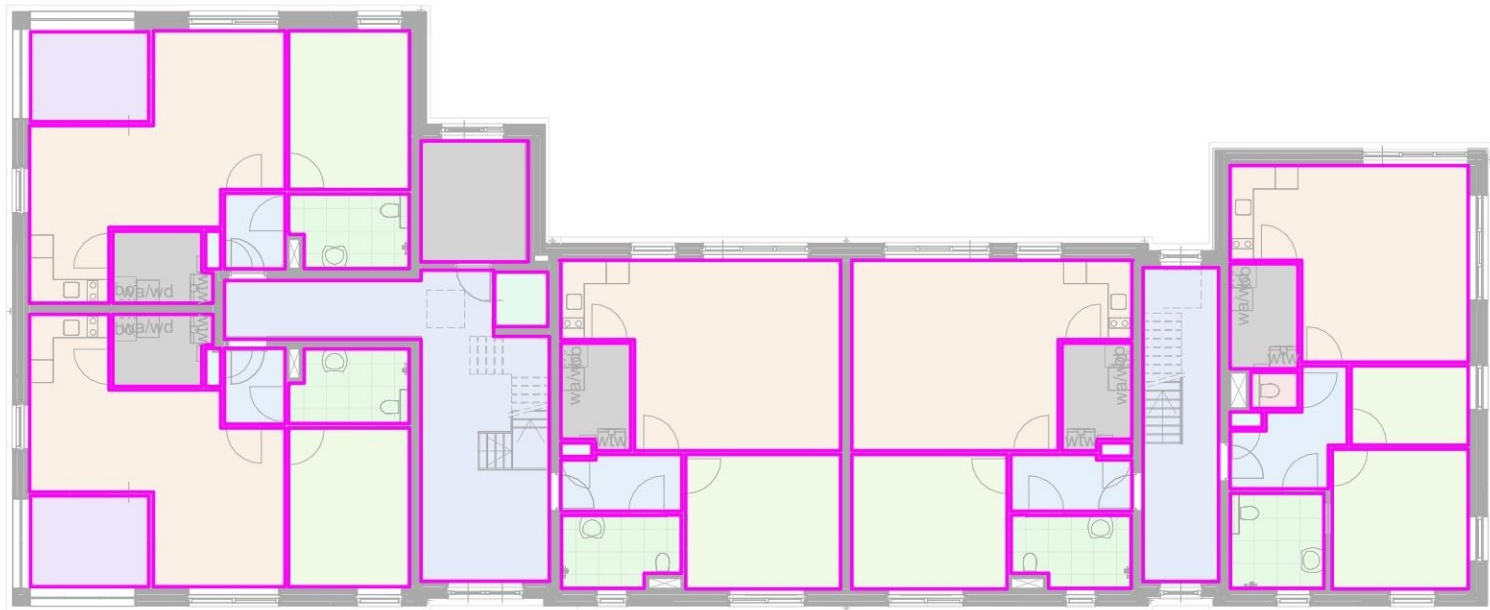

Begane grond

Ruimtefunctie

- badruimte
- buitenruimte
- liftschacht en liftkooi
- onbenoemde ruimte
- technische ruimte
- technische ruimte, meterruimte
- toilet ruimte
- verblijfsruimte
- verblijfsruimte, badruimte
- verkeersruimte
- verkeersruimte, trappenhuis

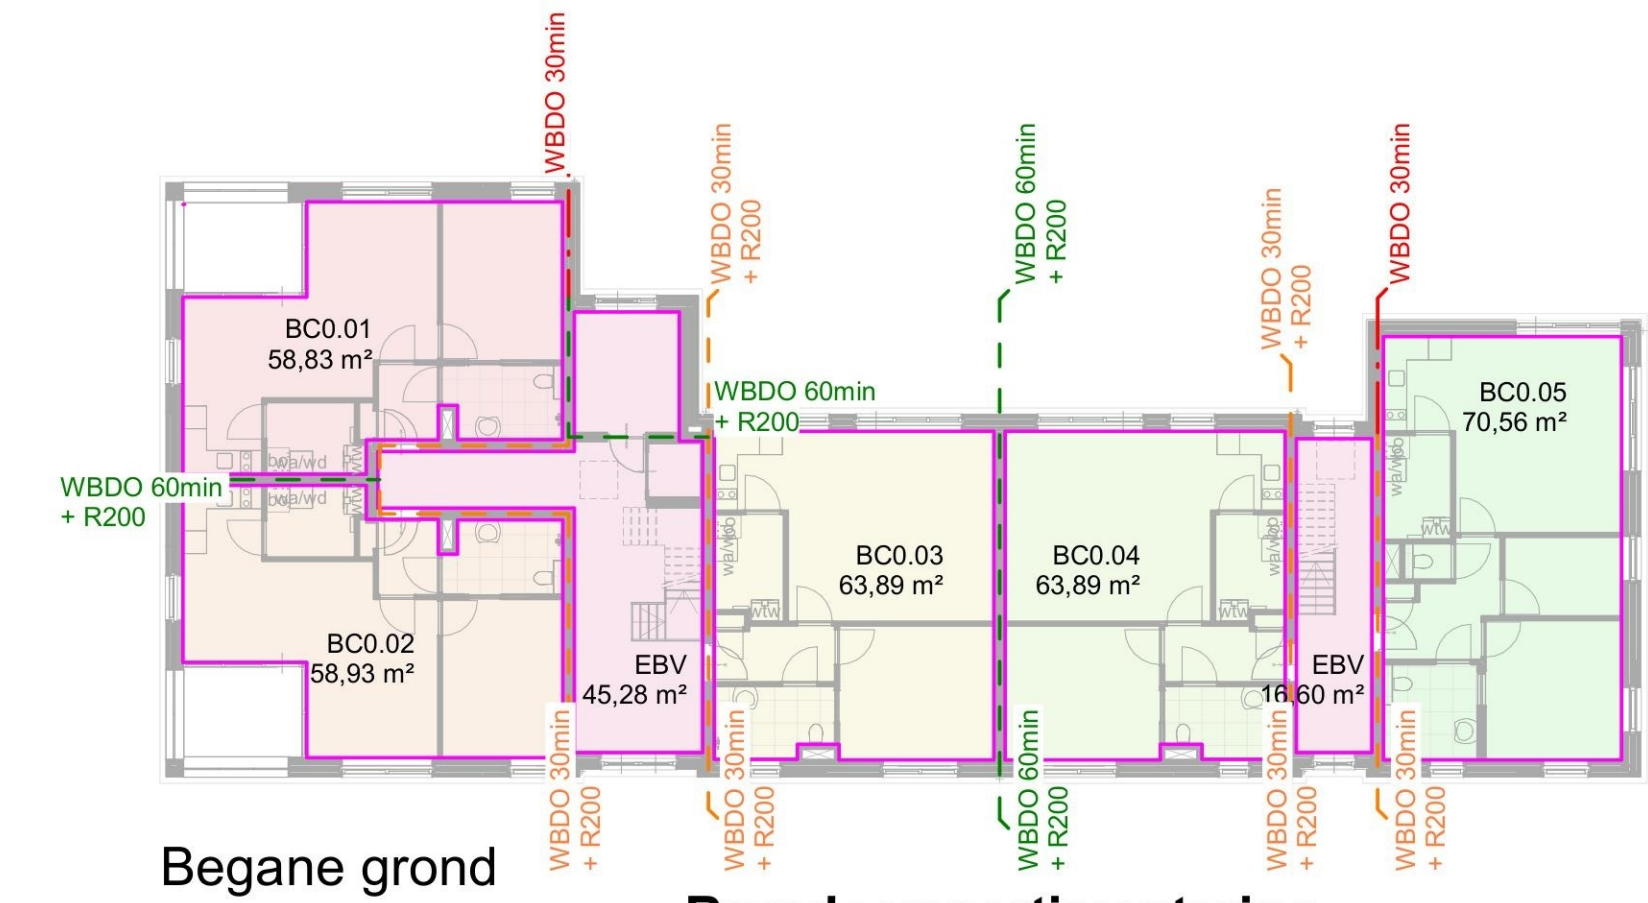

Begane grond

Brandcompartimentering

- Brandcompartiment 01
- Brandcompartiment 02
- Brandcompartiment 03
- Brandcompartiment 04
- Brandcompartiment 05
- Brandcompartiment 06
- Brandcompartiment 07
- Brandcompartiment 08
- Brandcompartiment 09
- Brandcompartiment 10
- Brandcompartiment 11
- Extra beschermde vluchtroute

19-12-2023	omschrijving	AANVRAAG OMGEVINGSVERGUNNING
WIJZIGING	DATUM	OMSCHRIJVING
		STATUS

R4236

Woningstichting Berg en Terblij
Lange Akker 52
6325 CM Berg en Terblij

SATIJNplus Architecten
Kasteelhof 1
6120 BA Born

Technisch Ontwerp
Nieuwe toestand

Verblijfsruimten, ruimtefuncties en brandcompartimentering

N501

tekoning nr

RHu

projectleider

BHo

tekenaar

1:200

schaal

A1

formaat



SATIJNplus Architecten

SATIJNplus Architecten
Kasteelhof 1, 6121 XG Born
Postbus 210, 6120 BA Born
www.satijnplus.nl
SATIJNplus Architecten bv is
lid van de BNA, werkwijze
conform ISO 9001 certificering