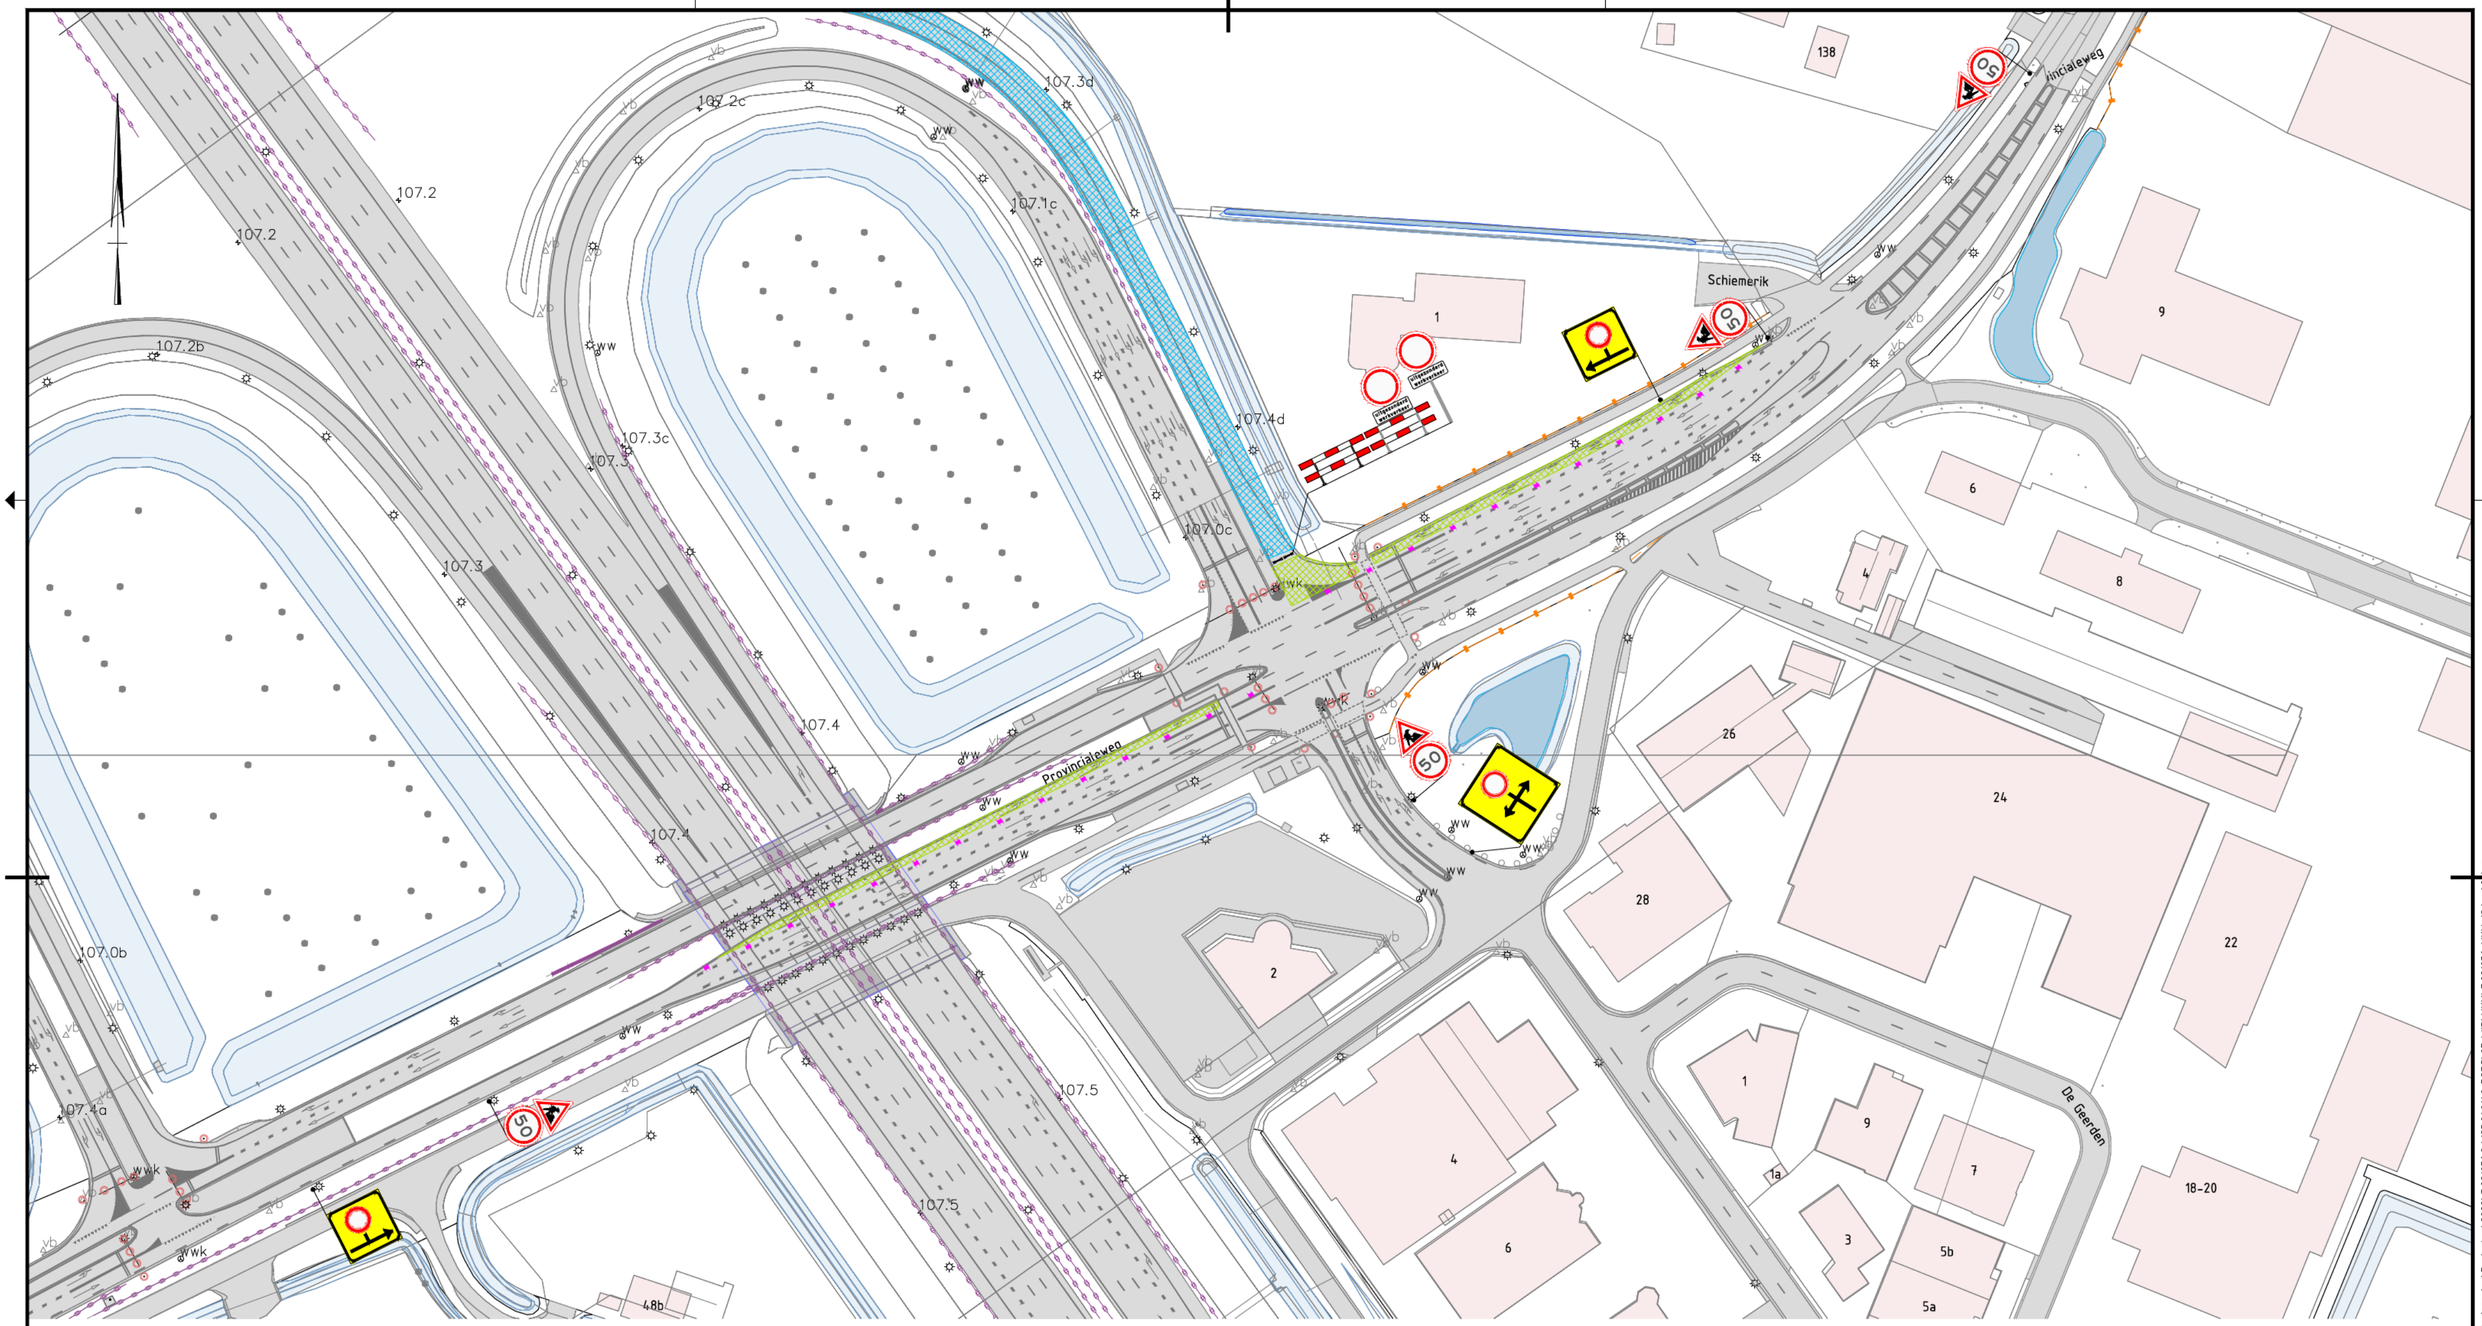

Legenda

- Werkvak
- Gesloten wegvak
- Verkeersborden (retroreflecterend, klasse 2)
- h=1,0m > 24 h. of h=0,75m < 24h.

Conflicterende RVV-bebording afplakken / afdraaien

Versie	Datum	Omschrijving	Opsteller	Gecontroleerd	Geautoriseerd	Vrijgegeven
1.0	23-07-2024	Defintief				

Heijmans Wegspecialismen
Afd. Verkeerstechnieken

Graafsebaan 67
5248 JT Rosmalen

Postbus 766
5201 AT 's-Hertogenbosch

T +31 (0)73 543 58 73

heijmans

Documentsoort	Tekening
Projectnummer	G.021056-2.4.195.01.0140
Schaal	1:1000
Formaat	A2
In	1 bladen, blad nr. 1
Gemeten	
Tekeningnummer	G.021056-VKM-19d
Versie	1.0

RODS

Tijdelijke verkeersmaatregelen
Toerit 19 d Kerkdriel
A2 HRL

Bestandslocatie: \\heijmans.local\projecten\HH\HTM\Den Bosch\Data\HTM\Project_Engineering\Projecten\2022\G.021056.2.4.195.01.0140 RODS\07 WIP\VKM\G.021056-VKM-19d_v1.0.dwg