




Vooraankondiging(en):

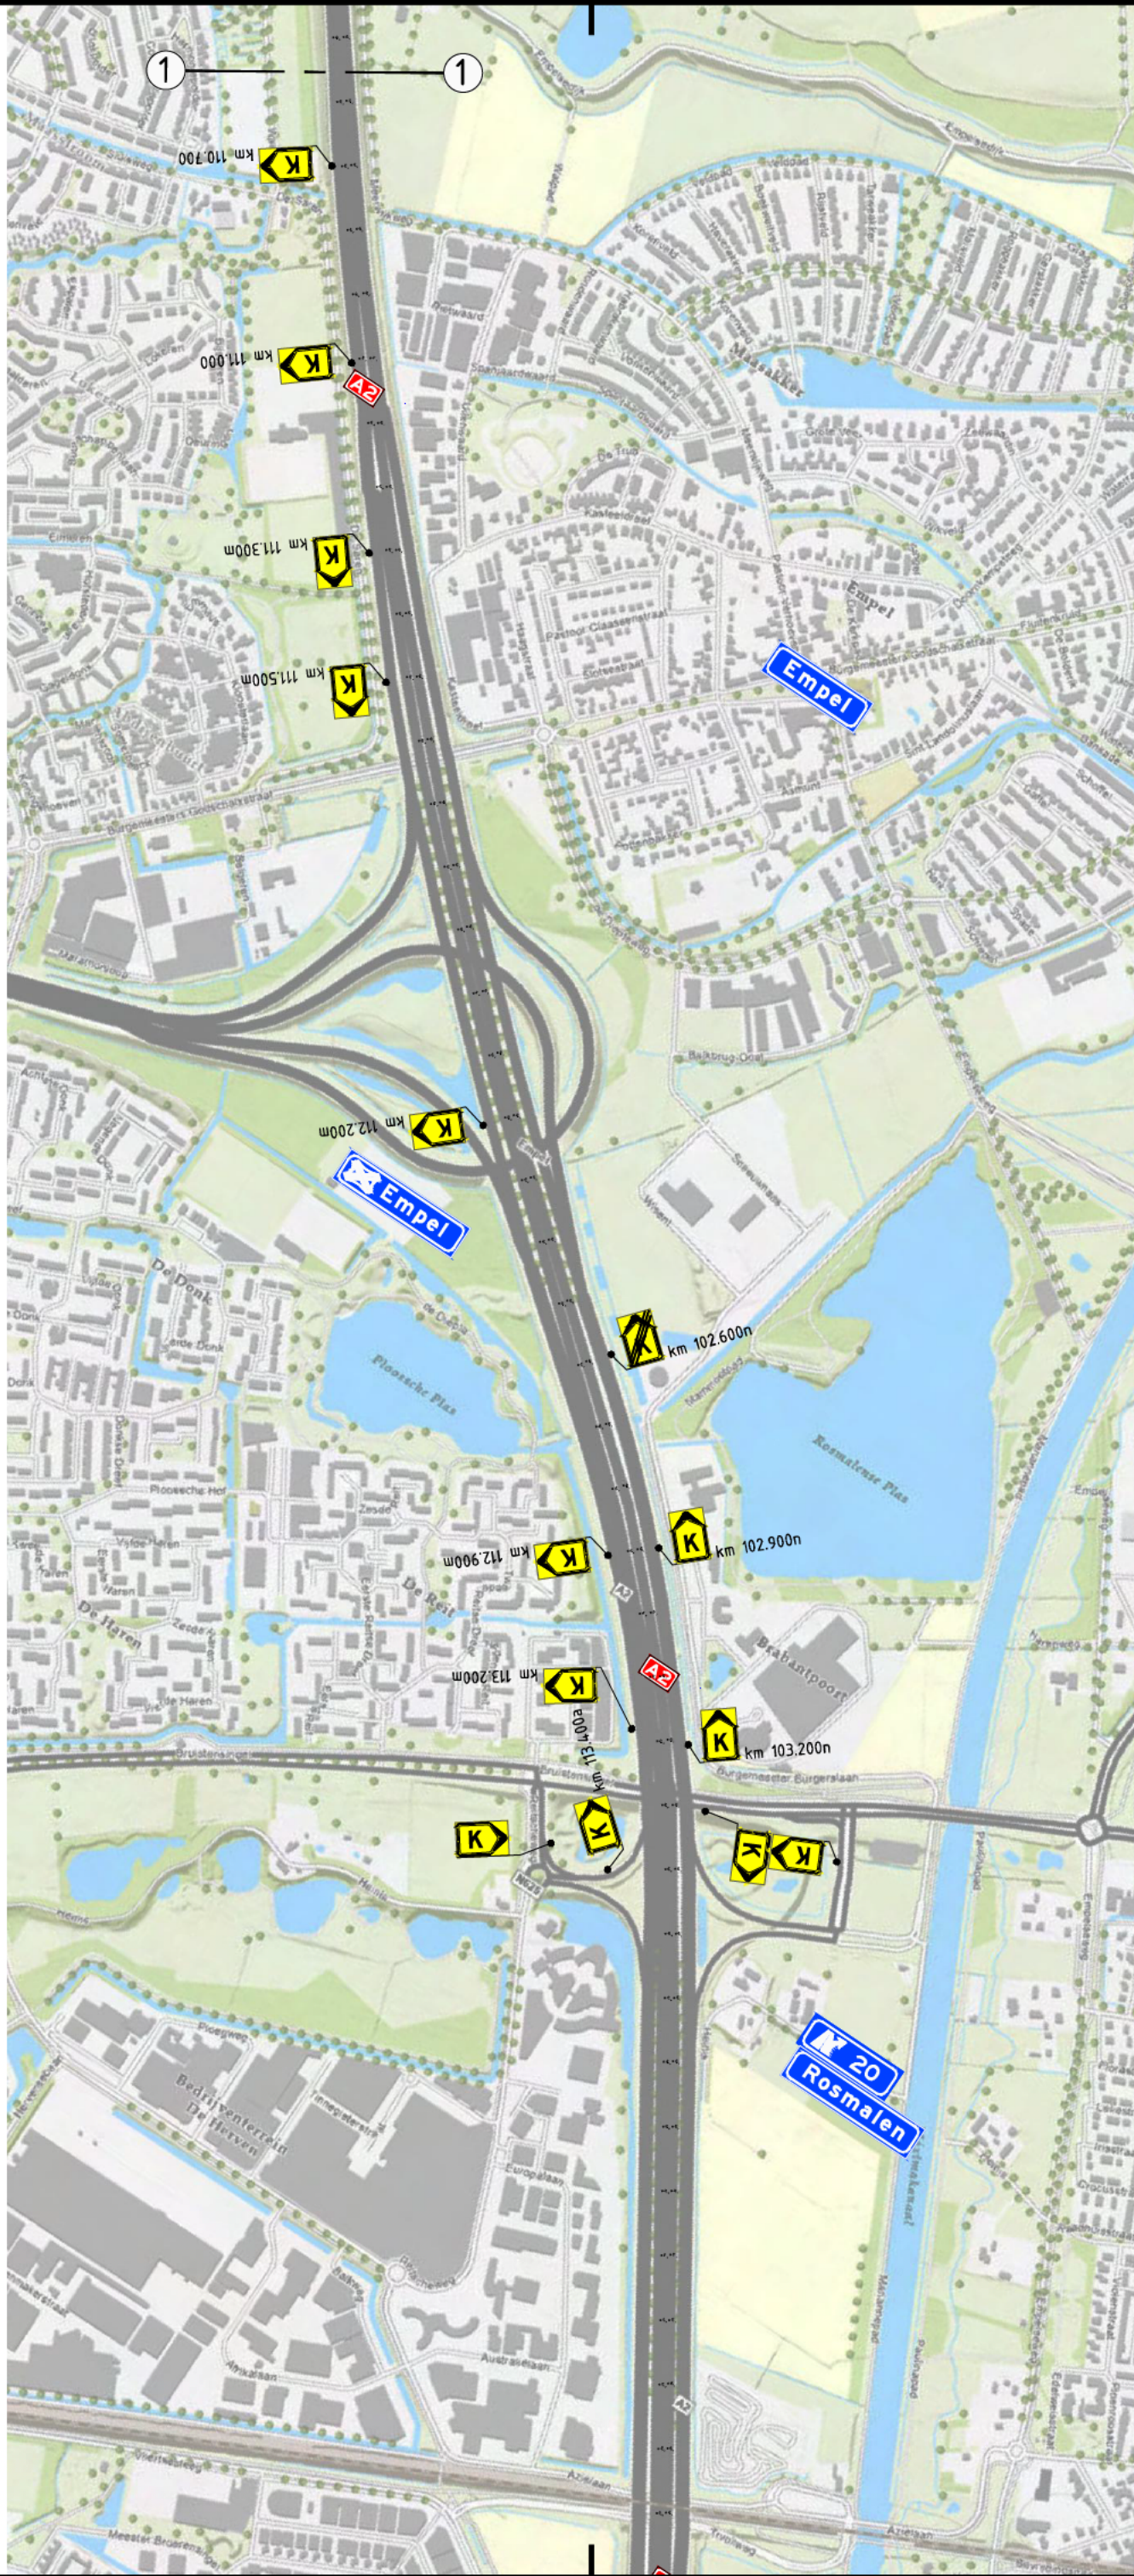

Legenda

- Werkruimte
- Gesloten wegvak
- Omleidingsroute

Conflicterende RVV-bebording afplakken/afdraaien
Conflicterende Nbd-bebording afplakken indien werkzaamheden > 24uur

2.0	23-07-2024	Opmerkingen verwerkt				
1.0	23-07-2024	Definitief				
Versie	Datum	Omschrijving	Opsteller	Gecontroleerd	Geautoriseerd	Vrijgegeven
Heijmans Wegspecialismen Afd. Verkeerstechnieken						
Graafsebaan 67 5248 JT Rosmalen			Postbus 766 5201 AT 's-Hertogenbosch			
			T +31 (0)73 543 58 73			
			Documentsoort Tekening			
			Projectnummer G.021056.2.4195.01.0140			
			Schaal nvt			
			Formaat A2			
			In 1 bladen, blad nr. 1			
			Gemeten			
			Tekeningsnummer G.021056-OML-19d			
			Versie 2.0			

RODS
Tijdelijke verkeersmaatregelen
Toerit 19 d Kerkdriel
A2 HRL