



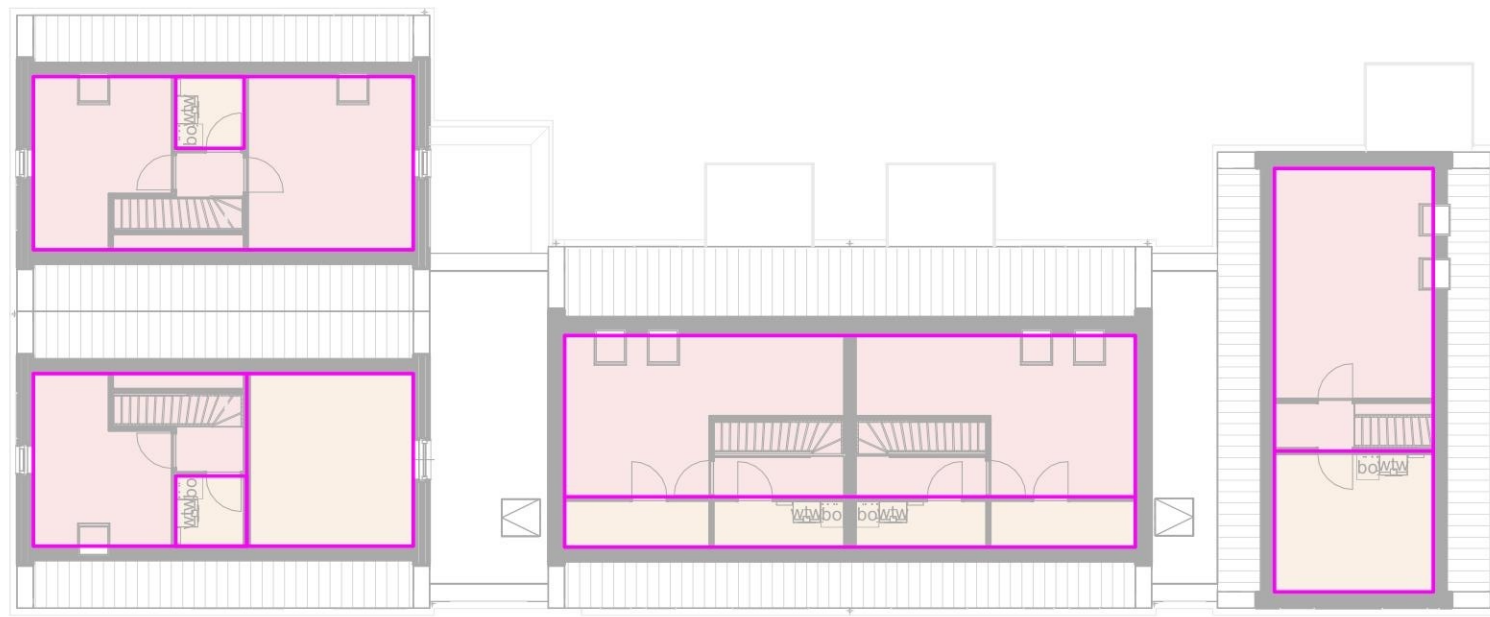


Tweede verdieping

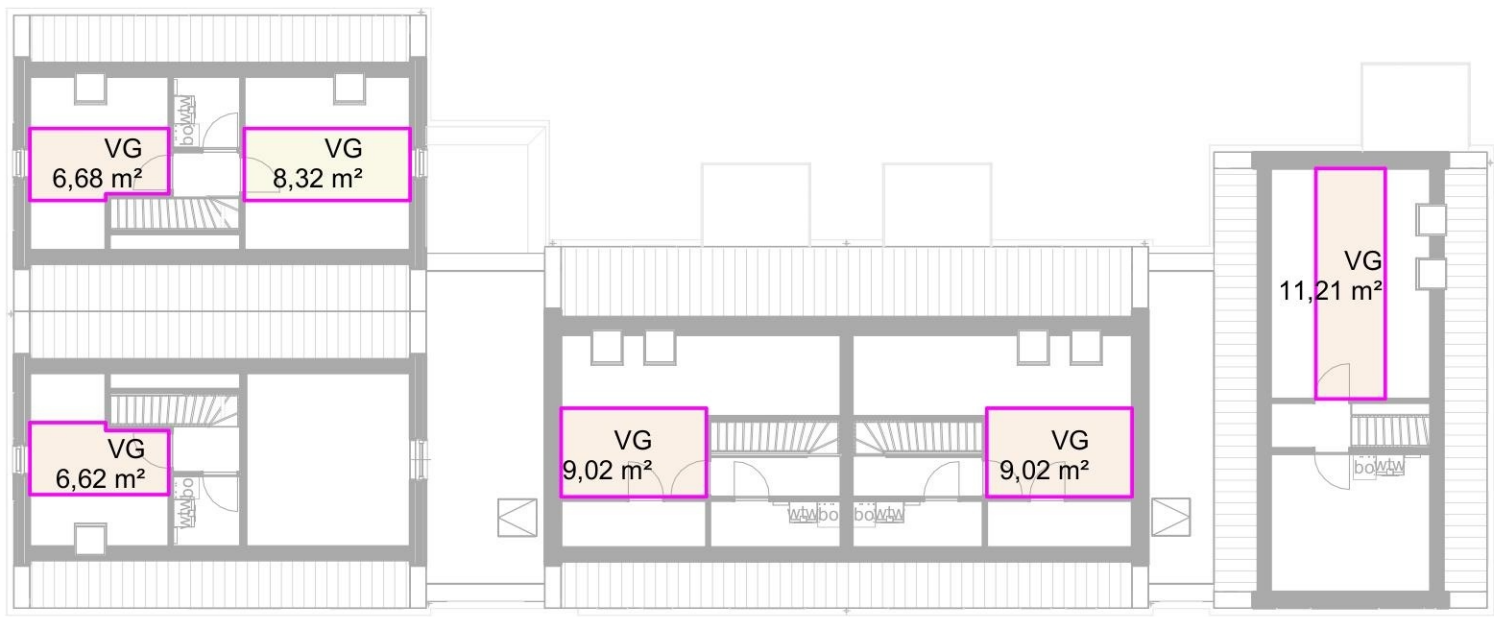

Tweede verdieping




Tweede verdieping

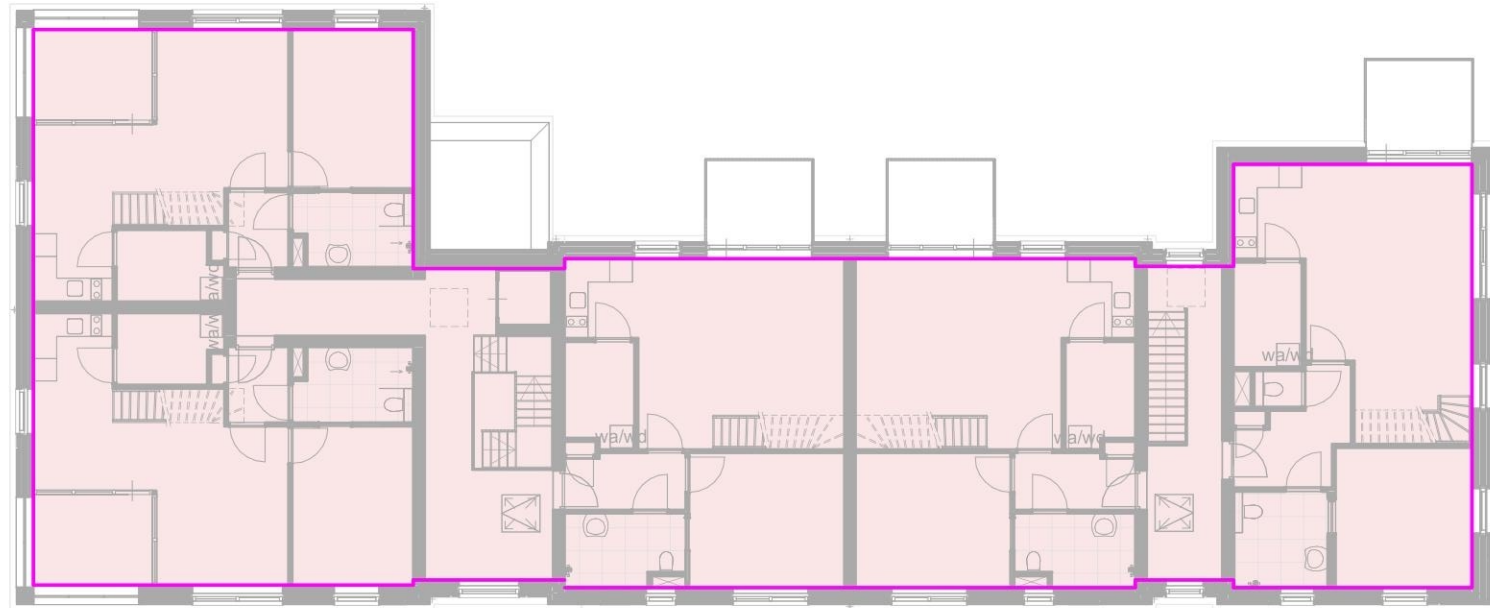


Eerste verdieping



Eerste verdieping

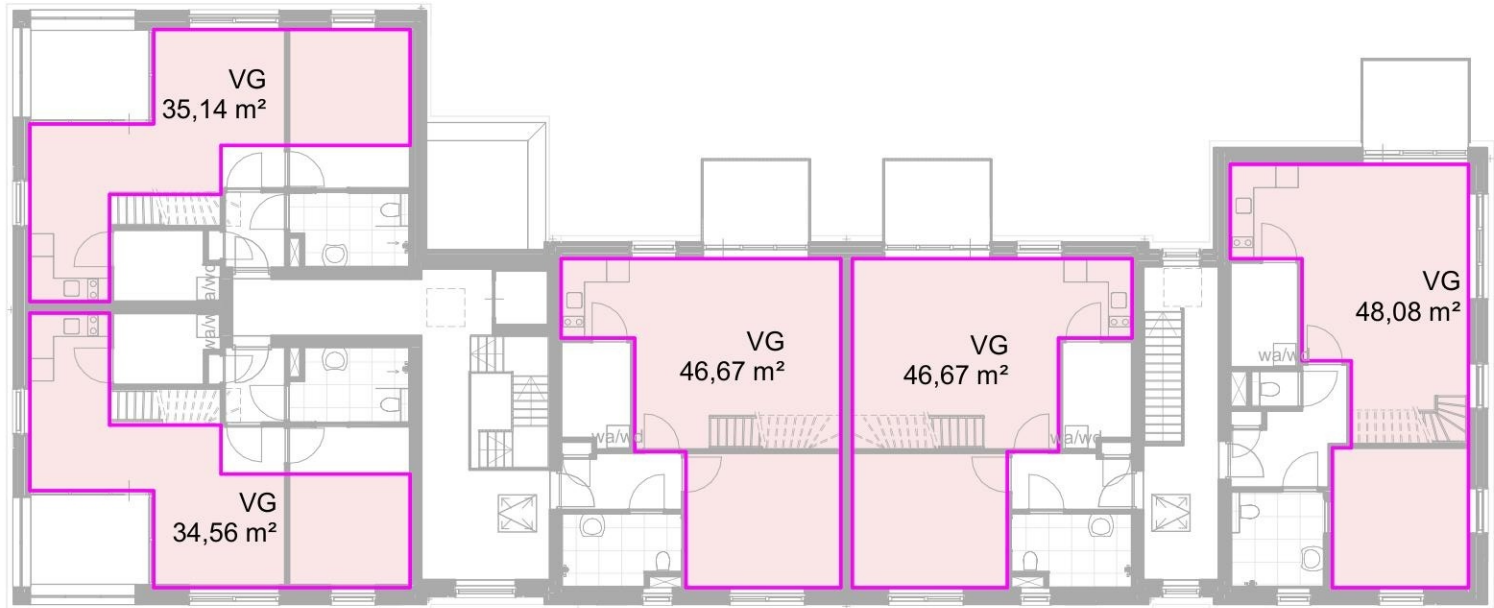


Eerste verdieping

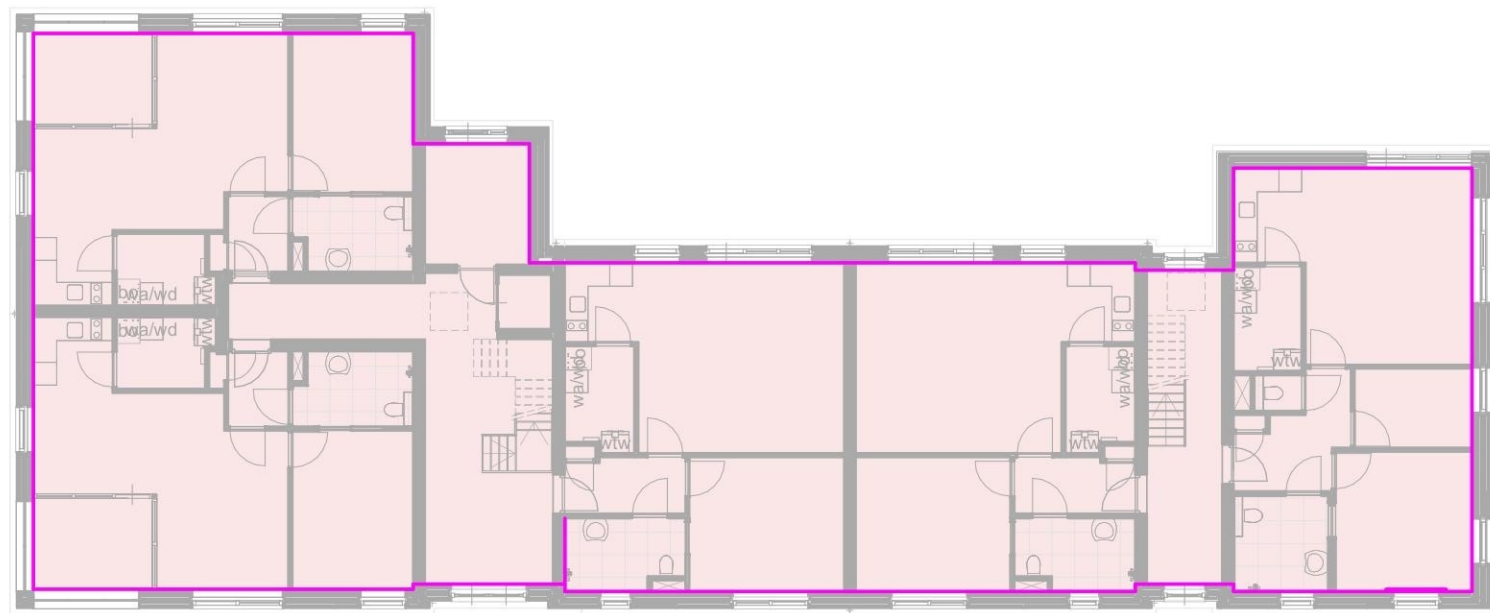

Begane grond

Gebruiksfunctie


- overige gebruiksfunctie
- woonfunctie, in een woongebouw

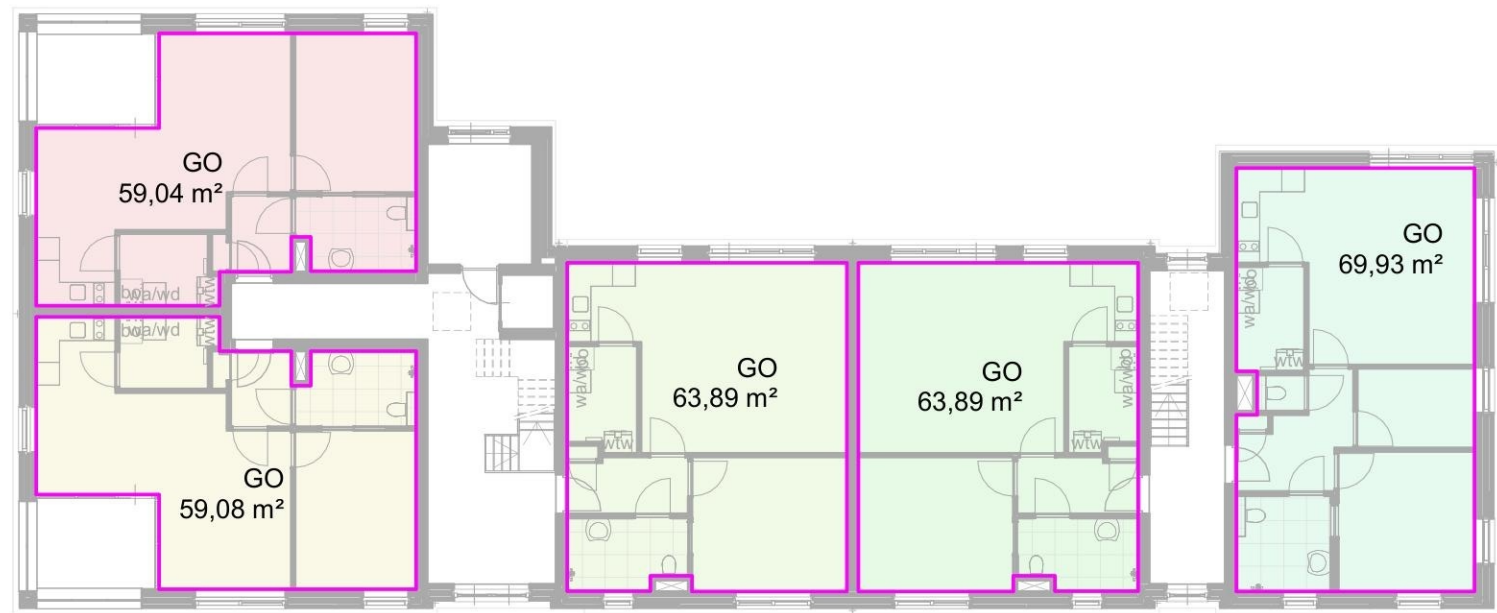

Begane grond

Gebruiksoppervlakte

- Gebruiksoppervlakte 01
- Gebruiksoppervlakte 02
- Gebruiksoppervlakte 03
- Gebruiksoppervlakte 04
- Gebruiksoppervlakte 05
- Gebruiksoppervlakte 06
- Gebruiksoppervlakte 07
- Gebruiksoppervlakte 08
- Gebruiksoppervlakte 09
- Gebruiksoppervlakte 10

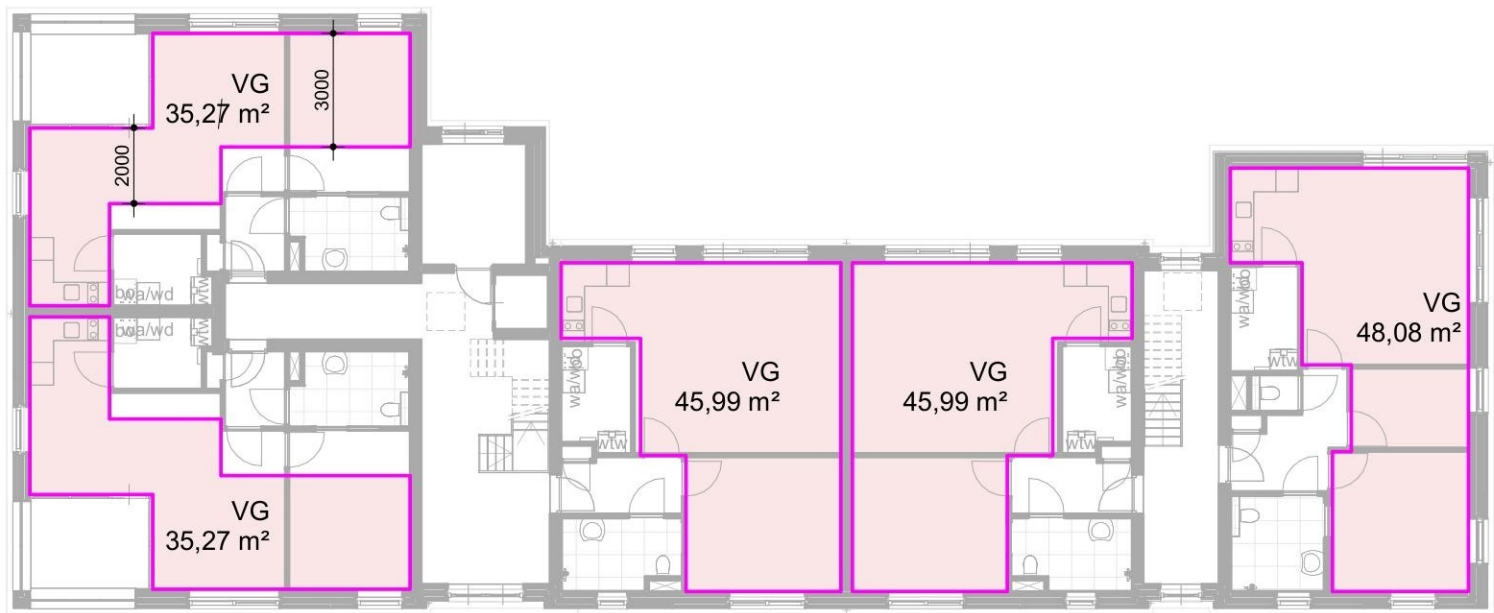

Begane grond

Verblijfs-/bedgebied

- Verblijfsgebied 01
- Verblijfsgebied 02
- Verblijfsgebied 03

R4236

Woningstichting Berg en Terblijt
Lange Akker 52
6325 CM Berg en Terblijt

SATIJNplus Architecten
Kasteelhof 1
6120 BA Born

Technisch Ontwerp
Nieuwe toestand
Gebruiksfuncties, gebruiksoppervlakte en Verblijfsgebieden

N500

tekening nr

RHu

projectleider

BHo

tekenaar

1:200

schaal

A1

formaat



SATIJNplus Architecten

SATIJNplus Architecten
Kasteelhof 1, 6121 XK Born
Postbus 210, 6120 BA Born
www.satiplus.nl

SATIJNplus Architecten bv is
lid van de BNA, werkwijze
conform ISO 9001 certificering

19-12-2023
WIJZIGING DATUM

omschrijving
OMSCHRIJVING

AANVRAAG OMGEVINGSVERGUNNING
STATUS

project no

project

opdrachtgever

onderdeel