



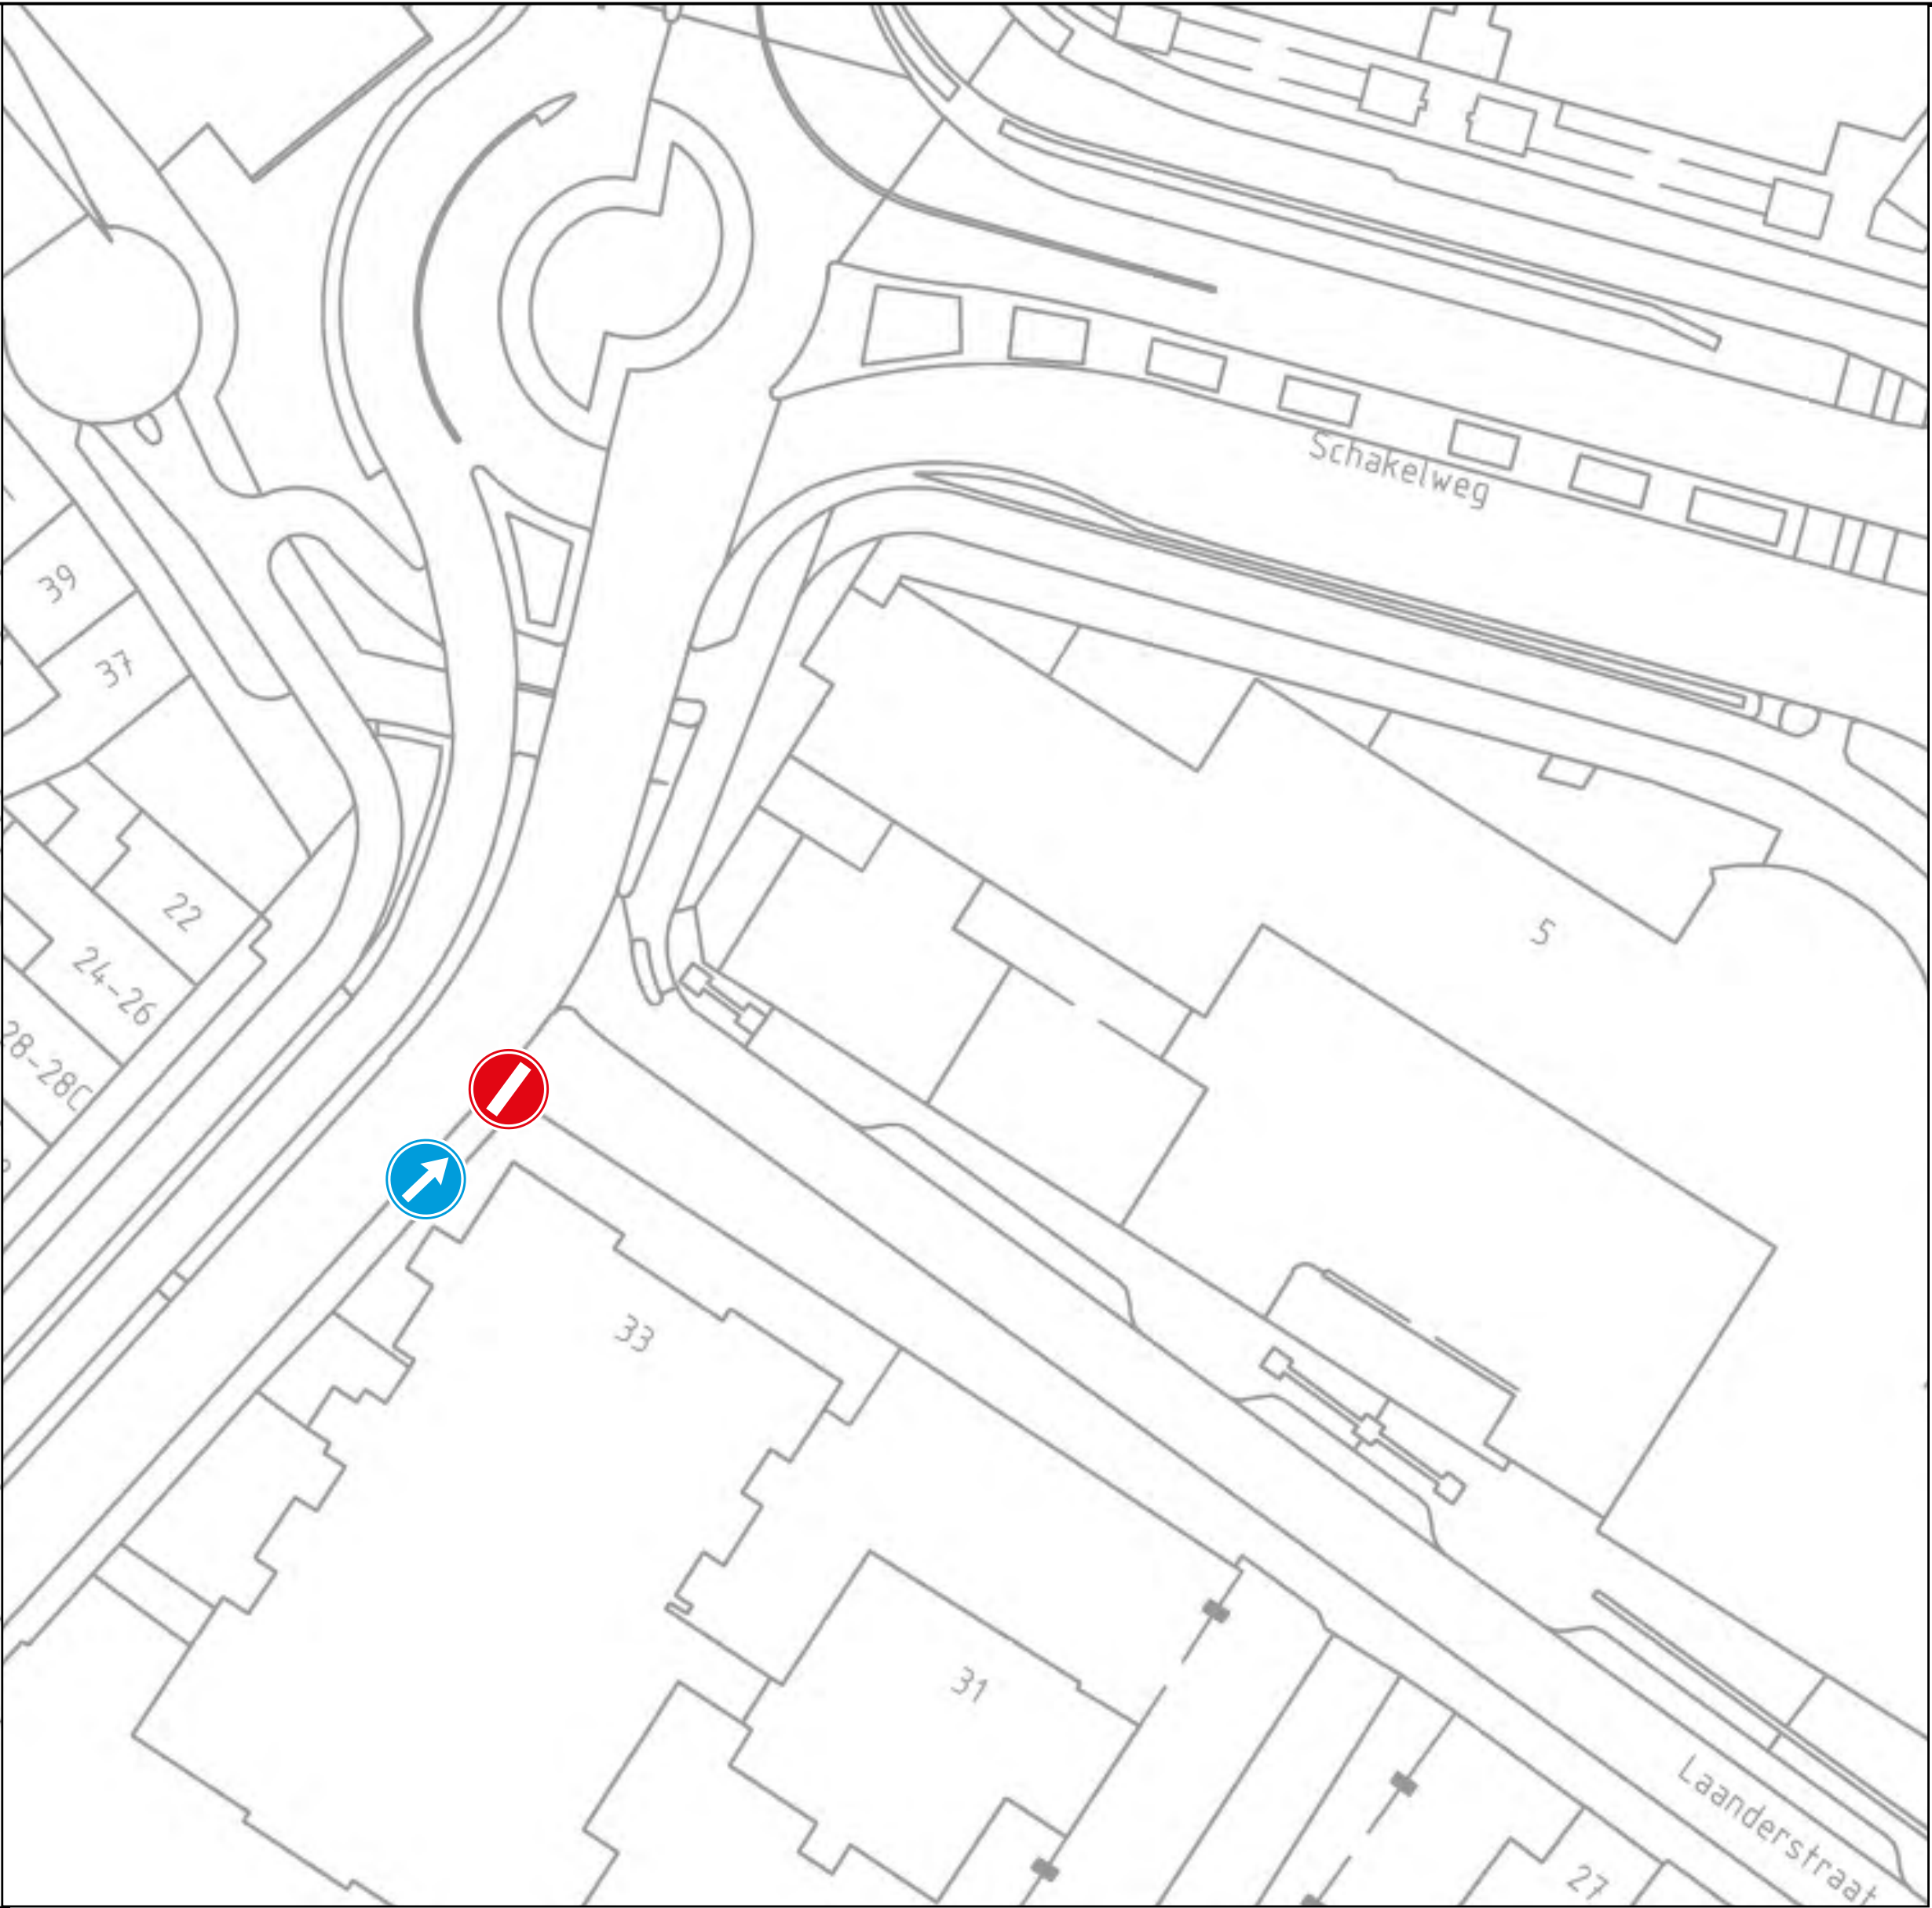

Willemstraat / Dautzenbergstraat

Looierstraat / Laanderstraat

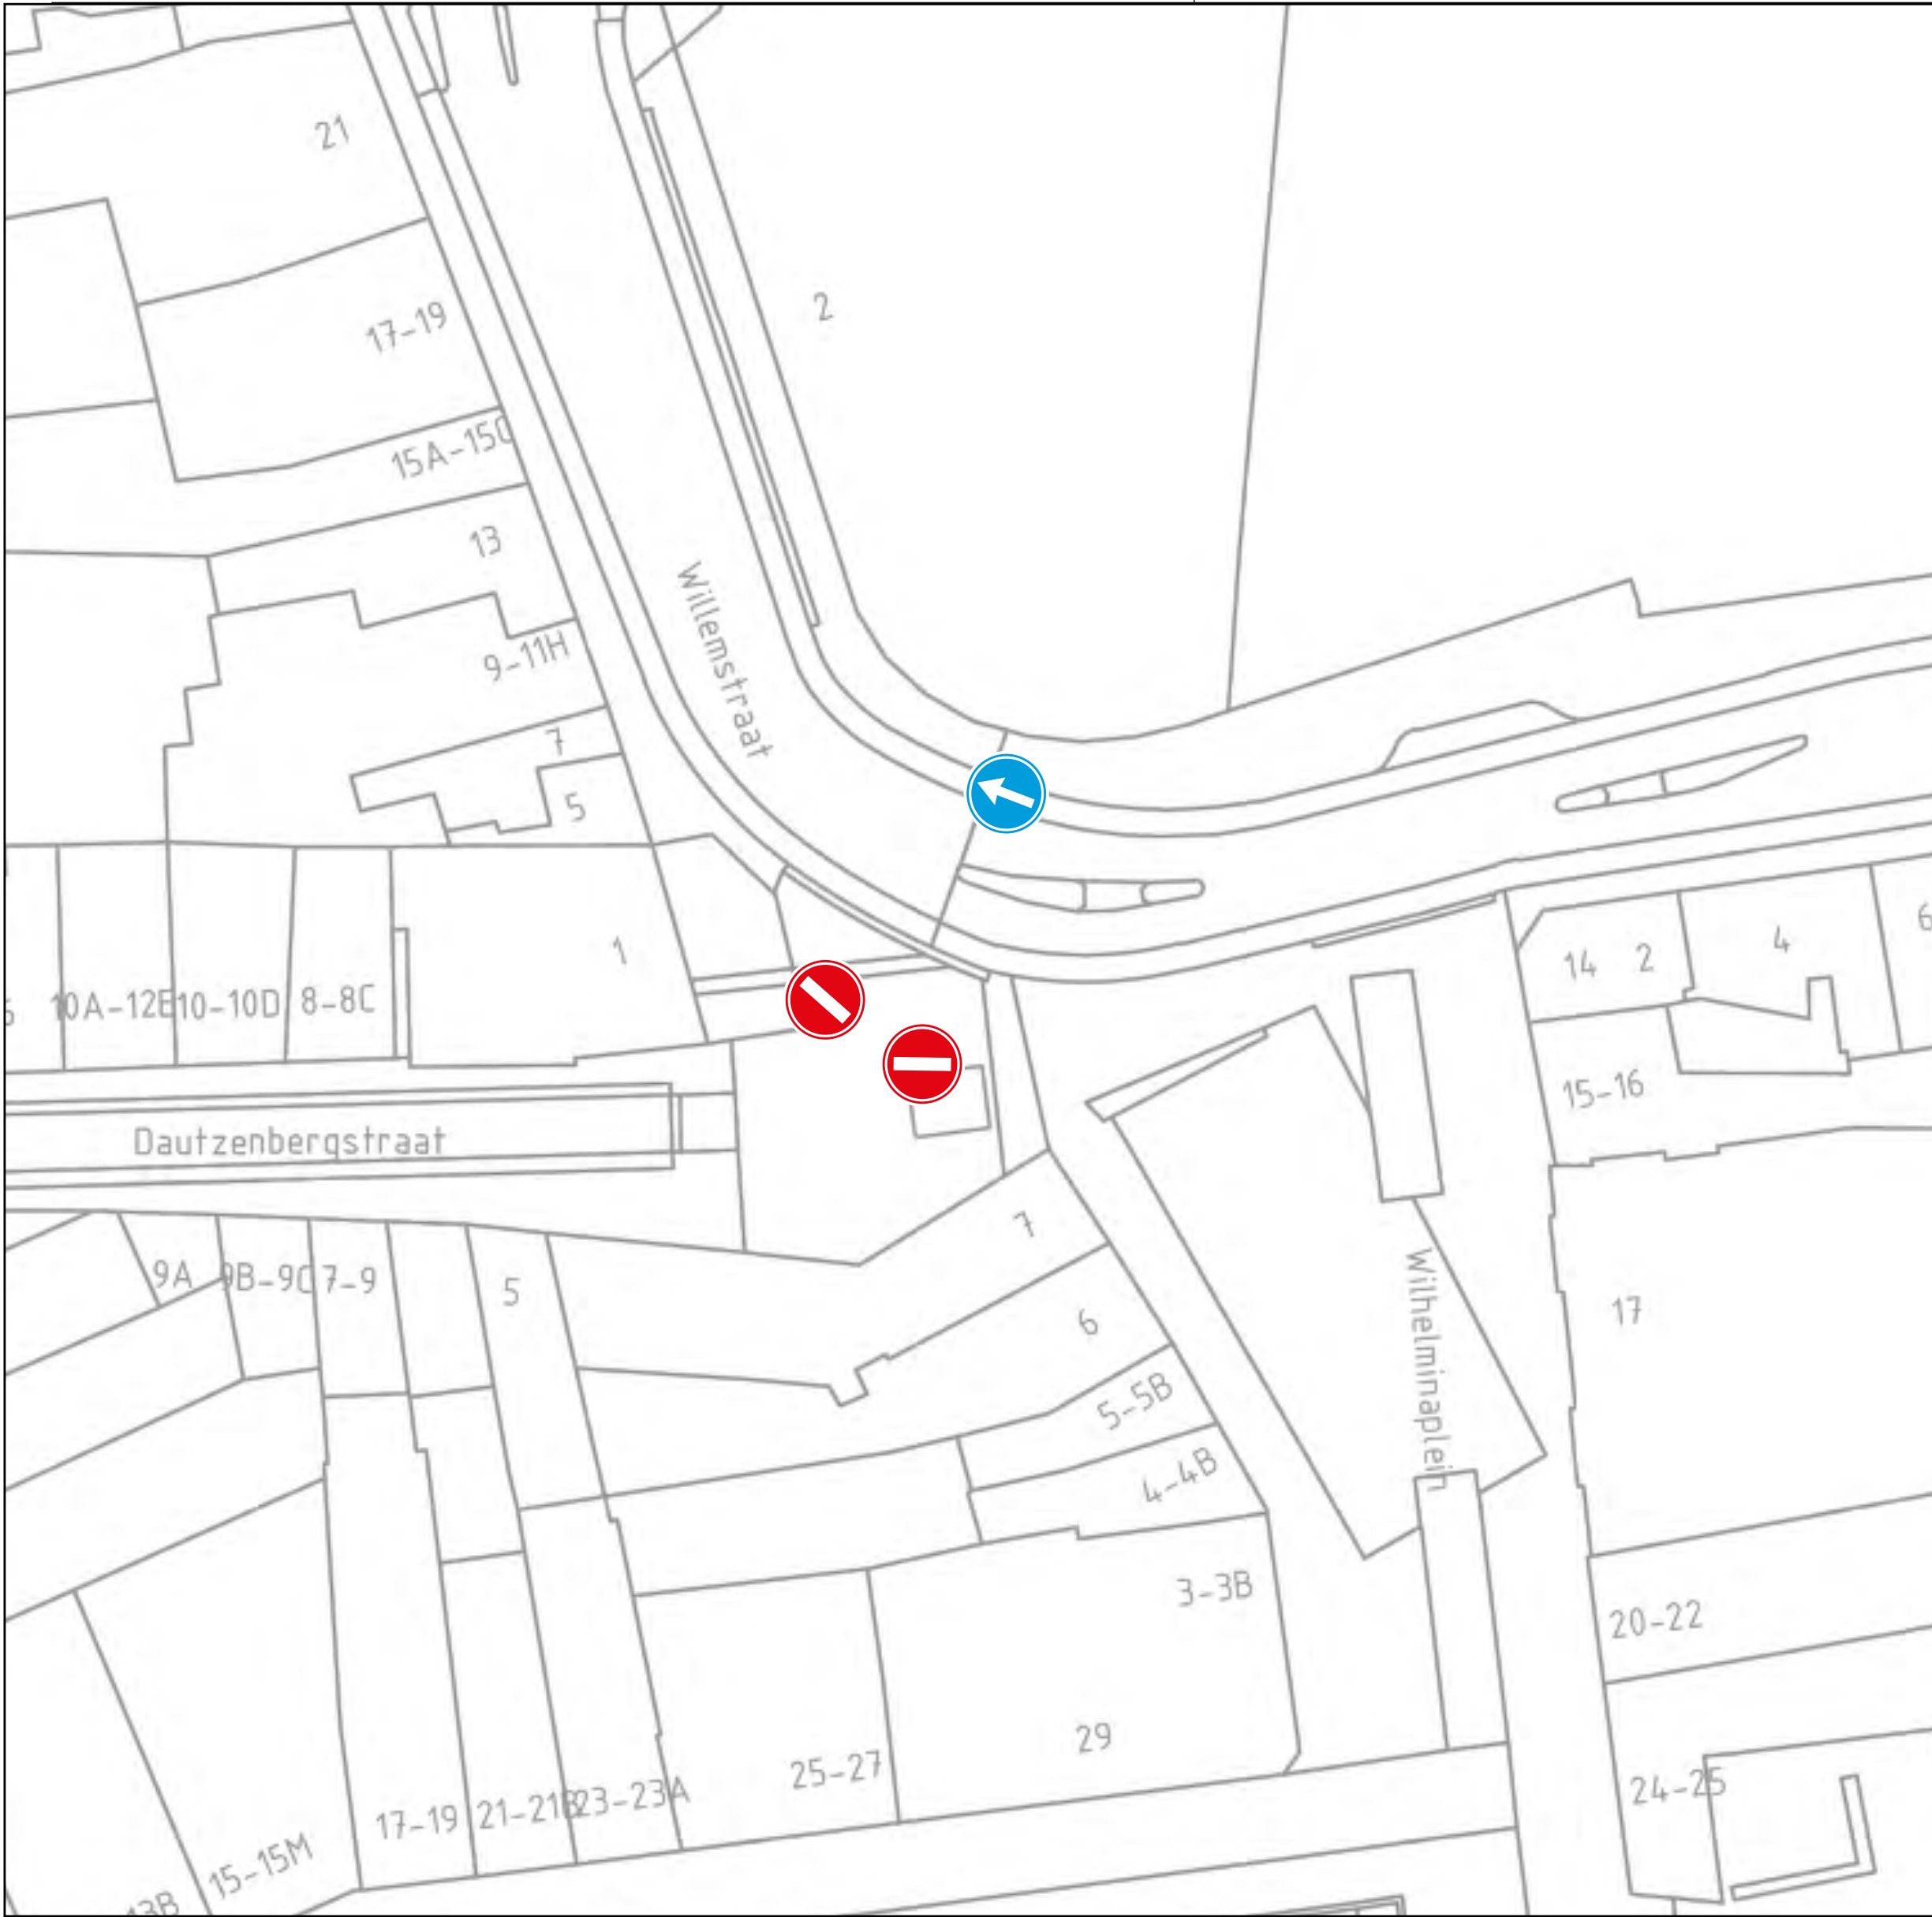

Locatie

Opmerkingen

- Voor maatvoering (zover niet is aangegeven), maten hanteren zoals vermeld in de publicaties werk in uitvoering 96a en 96b van de CROW.

Legenda

voorbeeld	
	Eenrichtingsverkeer
	Verplichte rijrichting

Willemstraat / Dautzenbergstraat

De Dautzenbergstraat vanaf de Willemstraat is eenrichtingsverkeer. Op vrijdag 1 aug. vanaf 16:30 uur worden bovenstaande borden afgeplakt, zodat de straat tweerichtingsverkeer wordt.

Looierstraat / Laanderstraat

De Laanderstraat vanaf de Looierstraat is eenrichtingsverkeer. Op donderdag 31 juli vanaf 08.00 uur worden onderstaande borden afgeplakt, zodat de straat tweerichtingsverkeer wordt. Dit in verband met bereikbaarheid van de bewoners flat Muzenlaan

Opdrachtgever:

Project:

Omschrijving:

Franssen Franken Ronde Heerlen 2025

Verkeersplan 5/6

Tijdelijk tweerichtingsverkeer

Schaal:	Opgesteld:	Paraaf:
n.v.t.		Datum:
Blad nummer:	Gecontroleerd:	Paraaf:
1 van 1		Datum:
Formaat:	Vrijgegeven:	Paraaf:
A1.L		Datum:
Tekeningnummer:		

Status:

Versie:

Datum:

© copyright

A1.1

28-04-2025

Alle rechten voorbehouden. Het is niet toegestaan het geheel of gedeelte van deze tekening te kopiëren, te verspreiden of openbaar te maken. 