


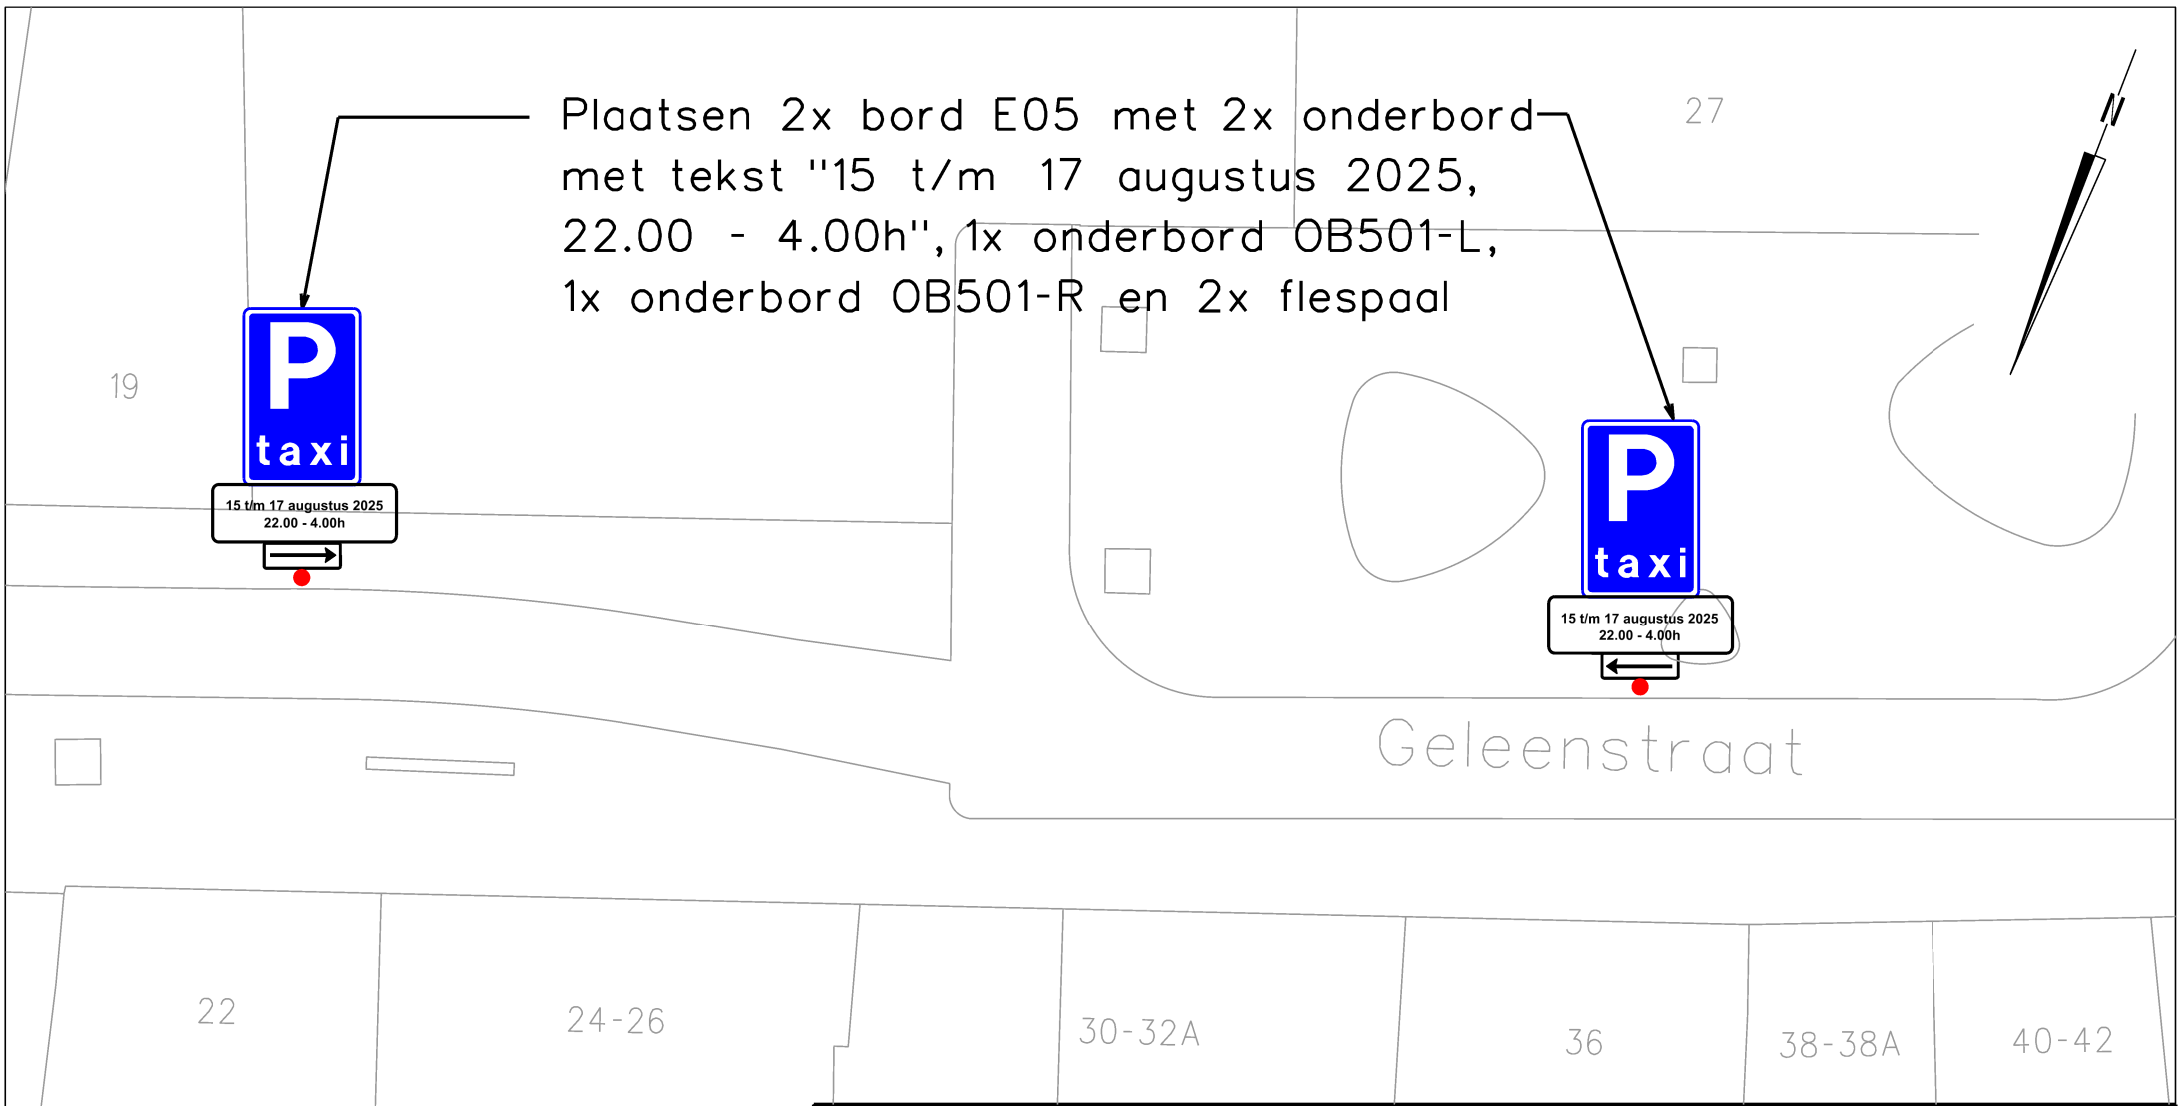

Plaatsen 2x bord E05 met 2x onderbord met tekst "15 t/m 17 augustus 2025, 22.00 - 4.00h", 1x onderbord OB501-L, 1x onderbord OB501-R en 2x flespaal



Heerlen

domein Ruimte

team Stadsingenieurs	get R.S. micro	vervangen door	volgnr
"stadsbeeld bepalend"	chef		
projectnr.	bladen	hoofd krt	vervangt ofm A4
besteknr. B 0000-00	blad nr.	dir	school 1 : 250 dat 27-5-2025



Geleenstraat
Tijdelijke taxistandplaats tijdens evenementen