


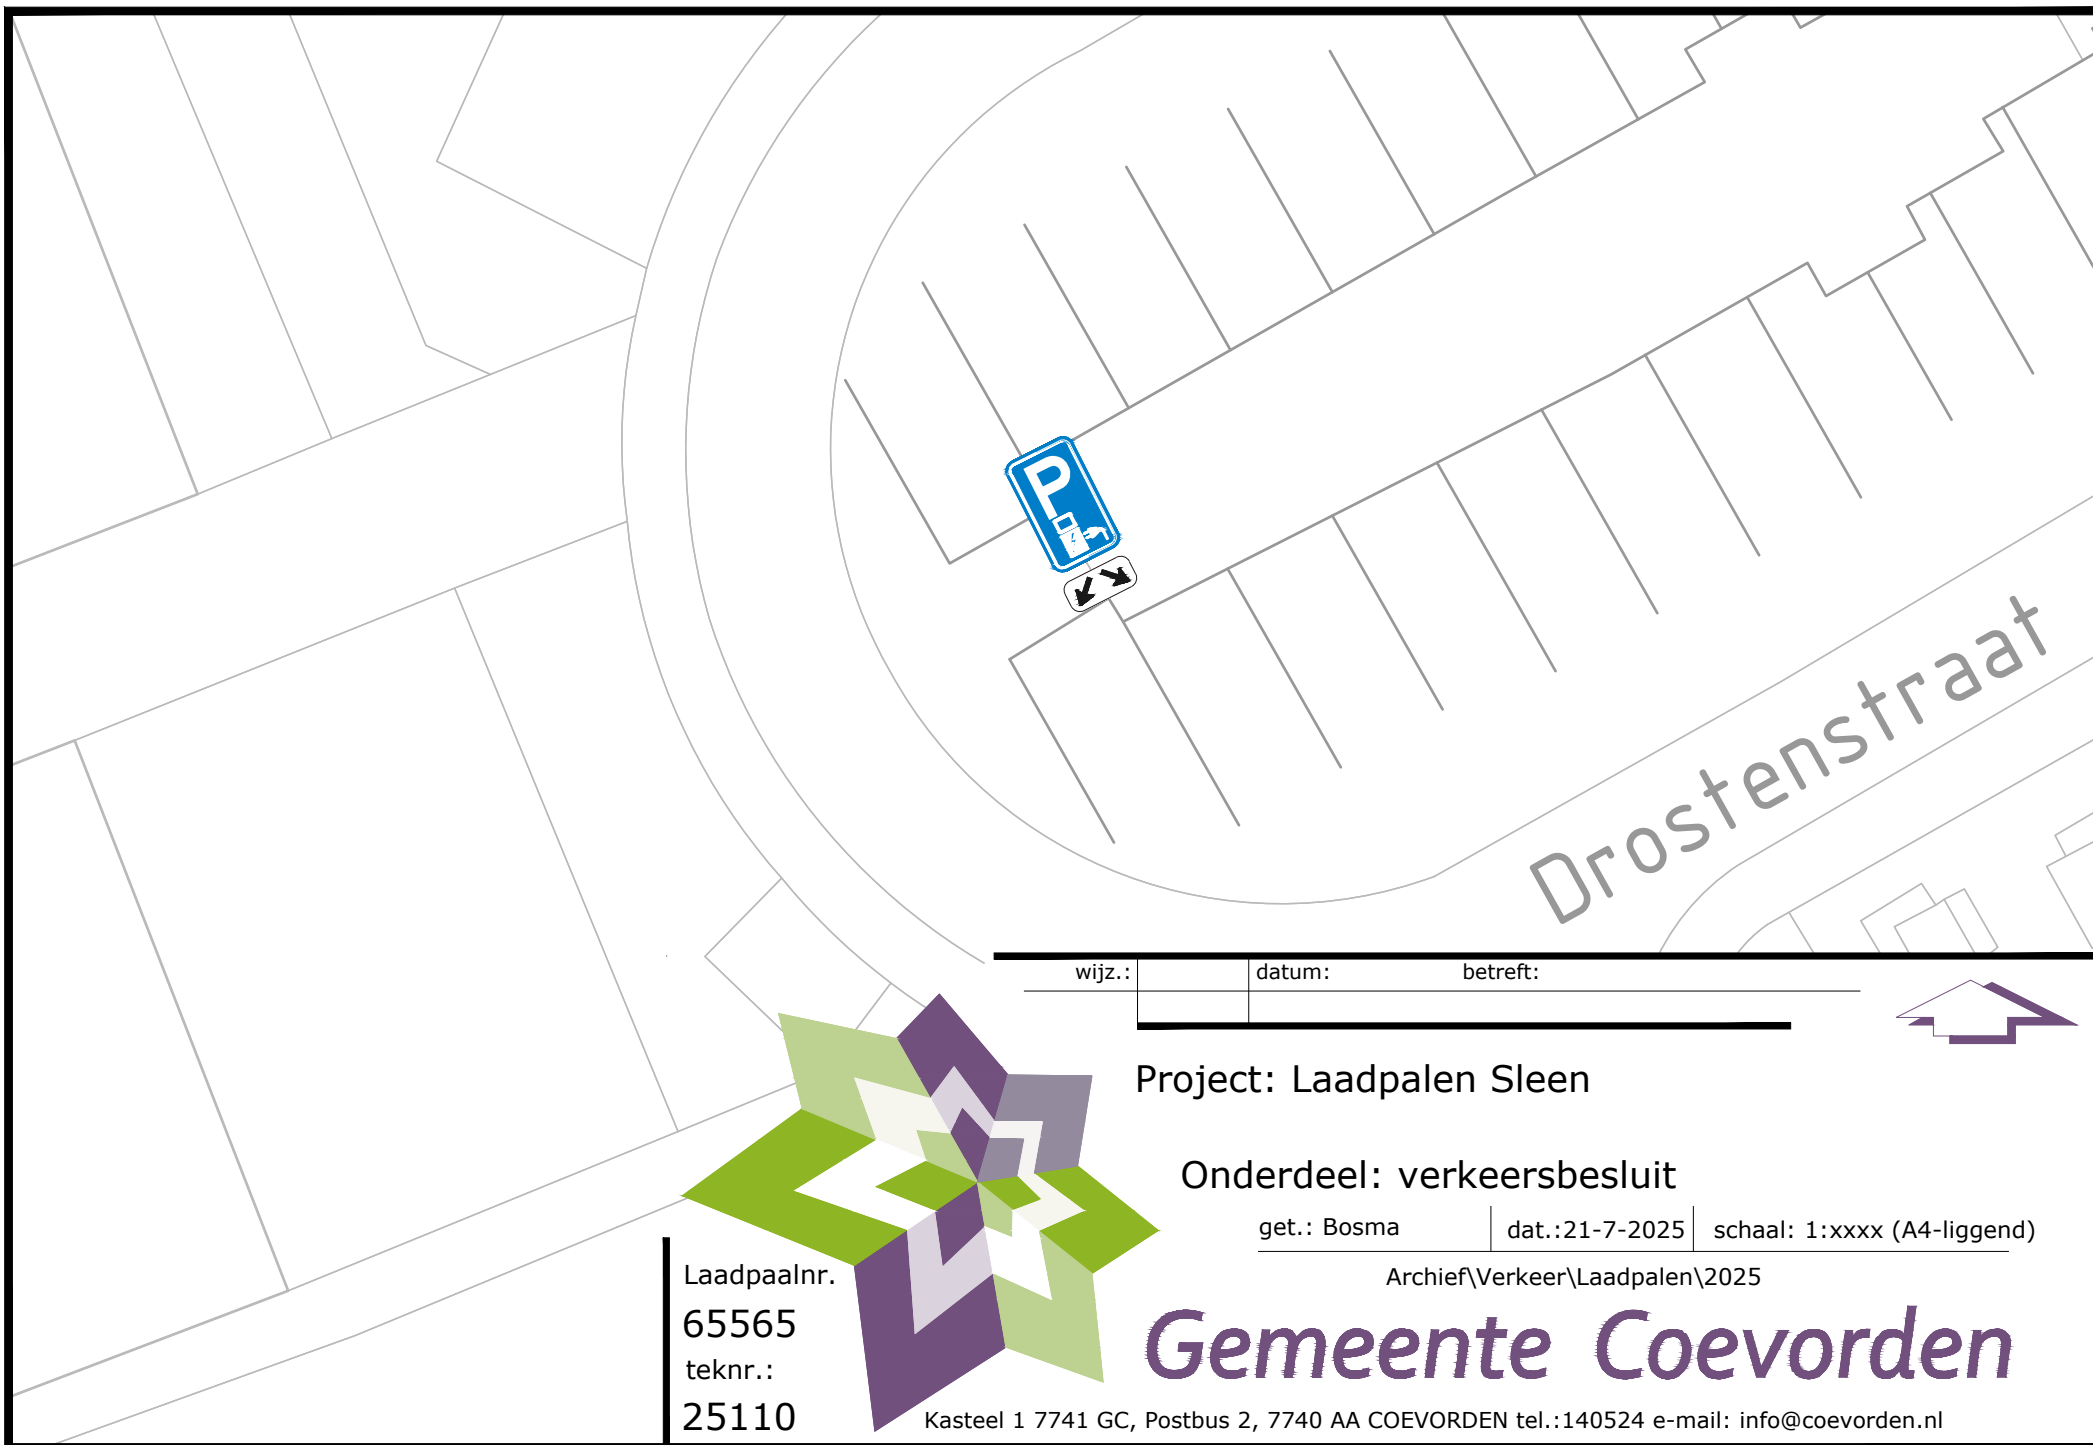

Drostenstraat

wijz.:

datum:

betreft:

Project: Laadpalen Sleen

Onderdeel: verkeersbesluit

get.: Bosma

dat.: 21-7-2025

schaal: 1:xxxx (A4-liggend)

Archief\Verkeer\Laadpalen\2025

Gemeente Coevorden

Laadpaalnr.

65565

teknr.:

25110

Kasteel 1 7741 GC, Postbus 2, 7740 AA COEVORDEN tel.: 140524 e-mail: info@coevorden.nl