


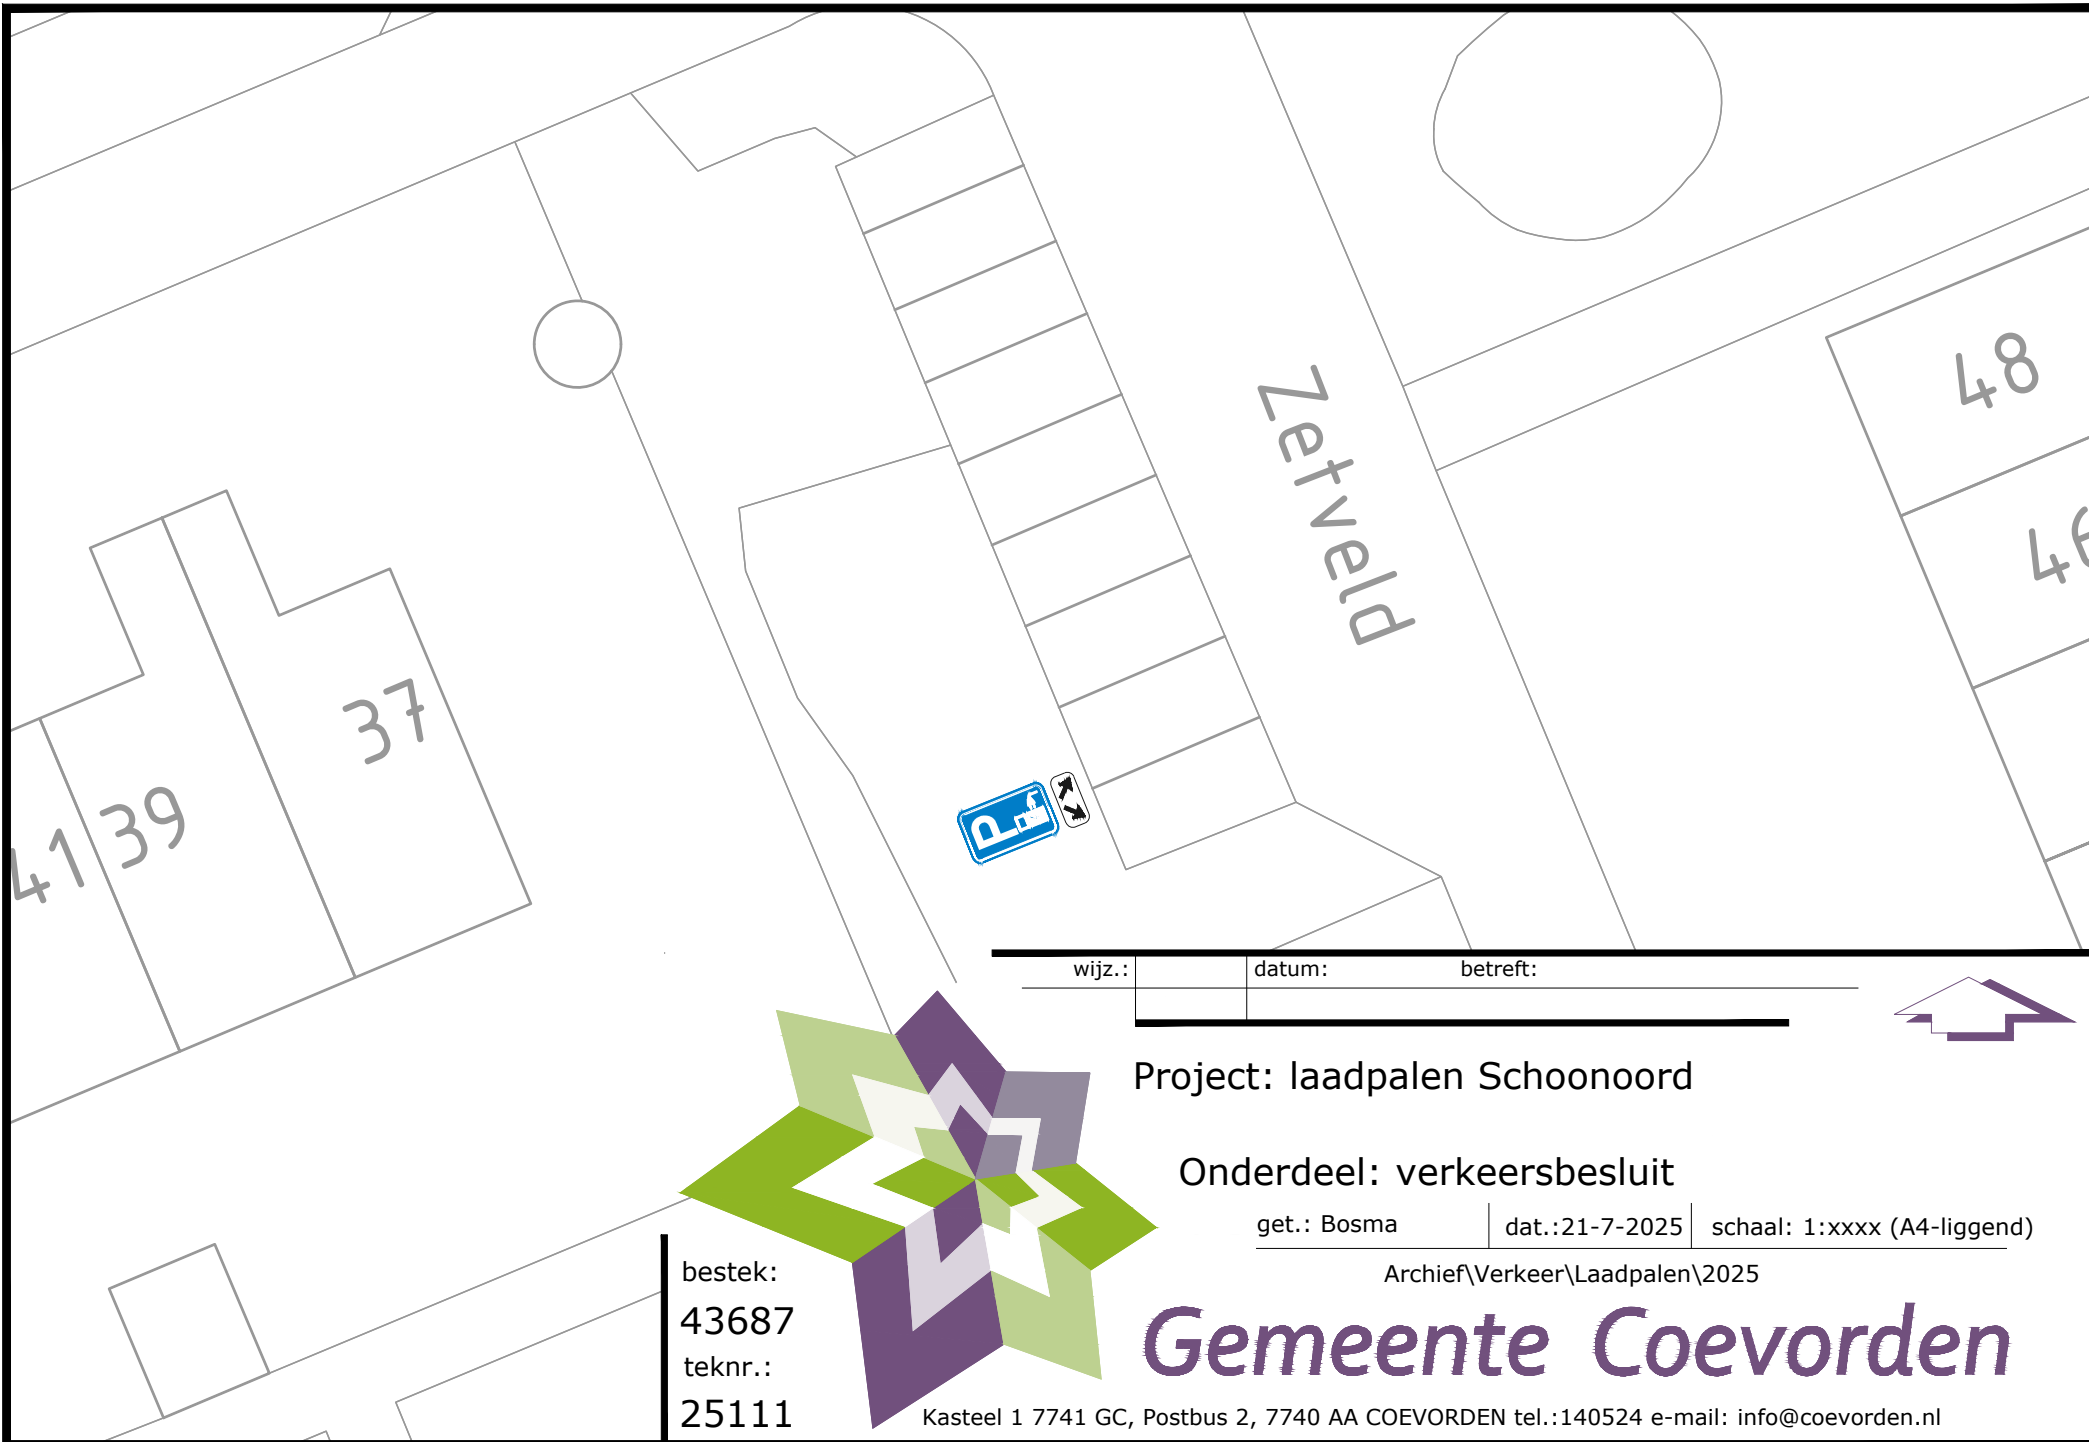

wijz.:	datum:	betreft:



Project: laadpalen Schoonoord

Onderdeel: verkeersbesluit

get.: Bosma | dat.: 21-7-2025 | schaal: 1:xxxx (A4-liggend)

Archief\Verkeer\Laadpalen\2025

Gemeente Coevorden

bestek:
43687
teknr.:
25111

Kasteel 1 7741 GC, Postbus 2, 7740 AA COEVORDEN tel.: 140524 e-mail: info@coevorden.nl