


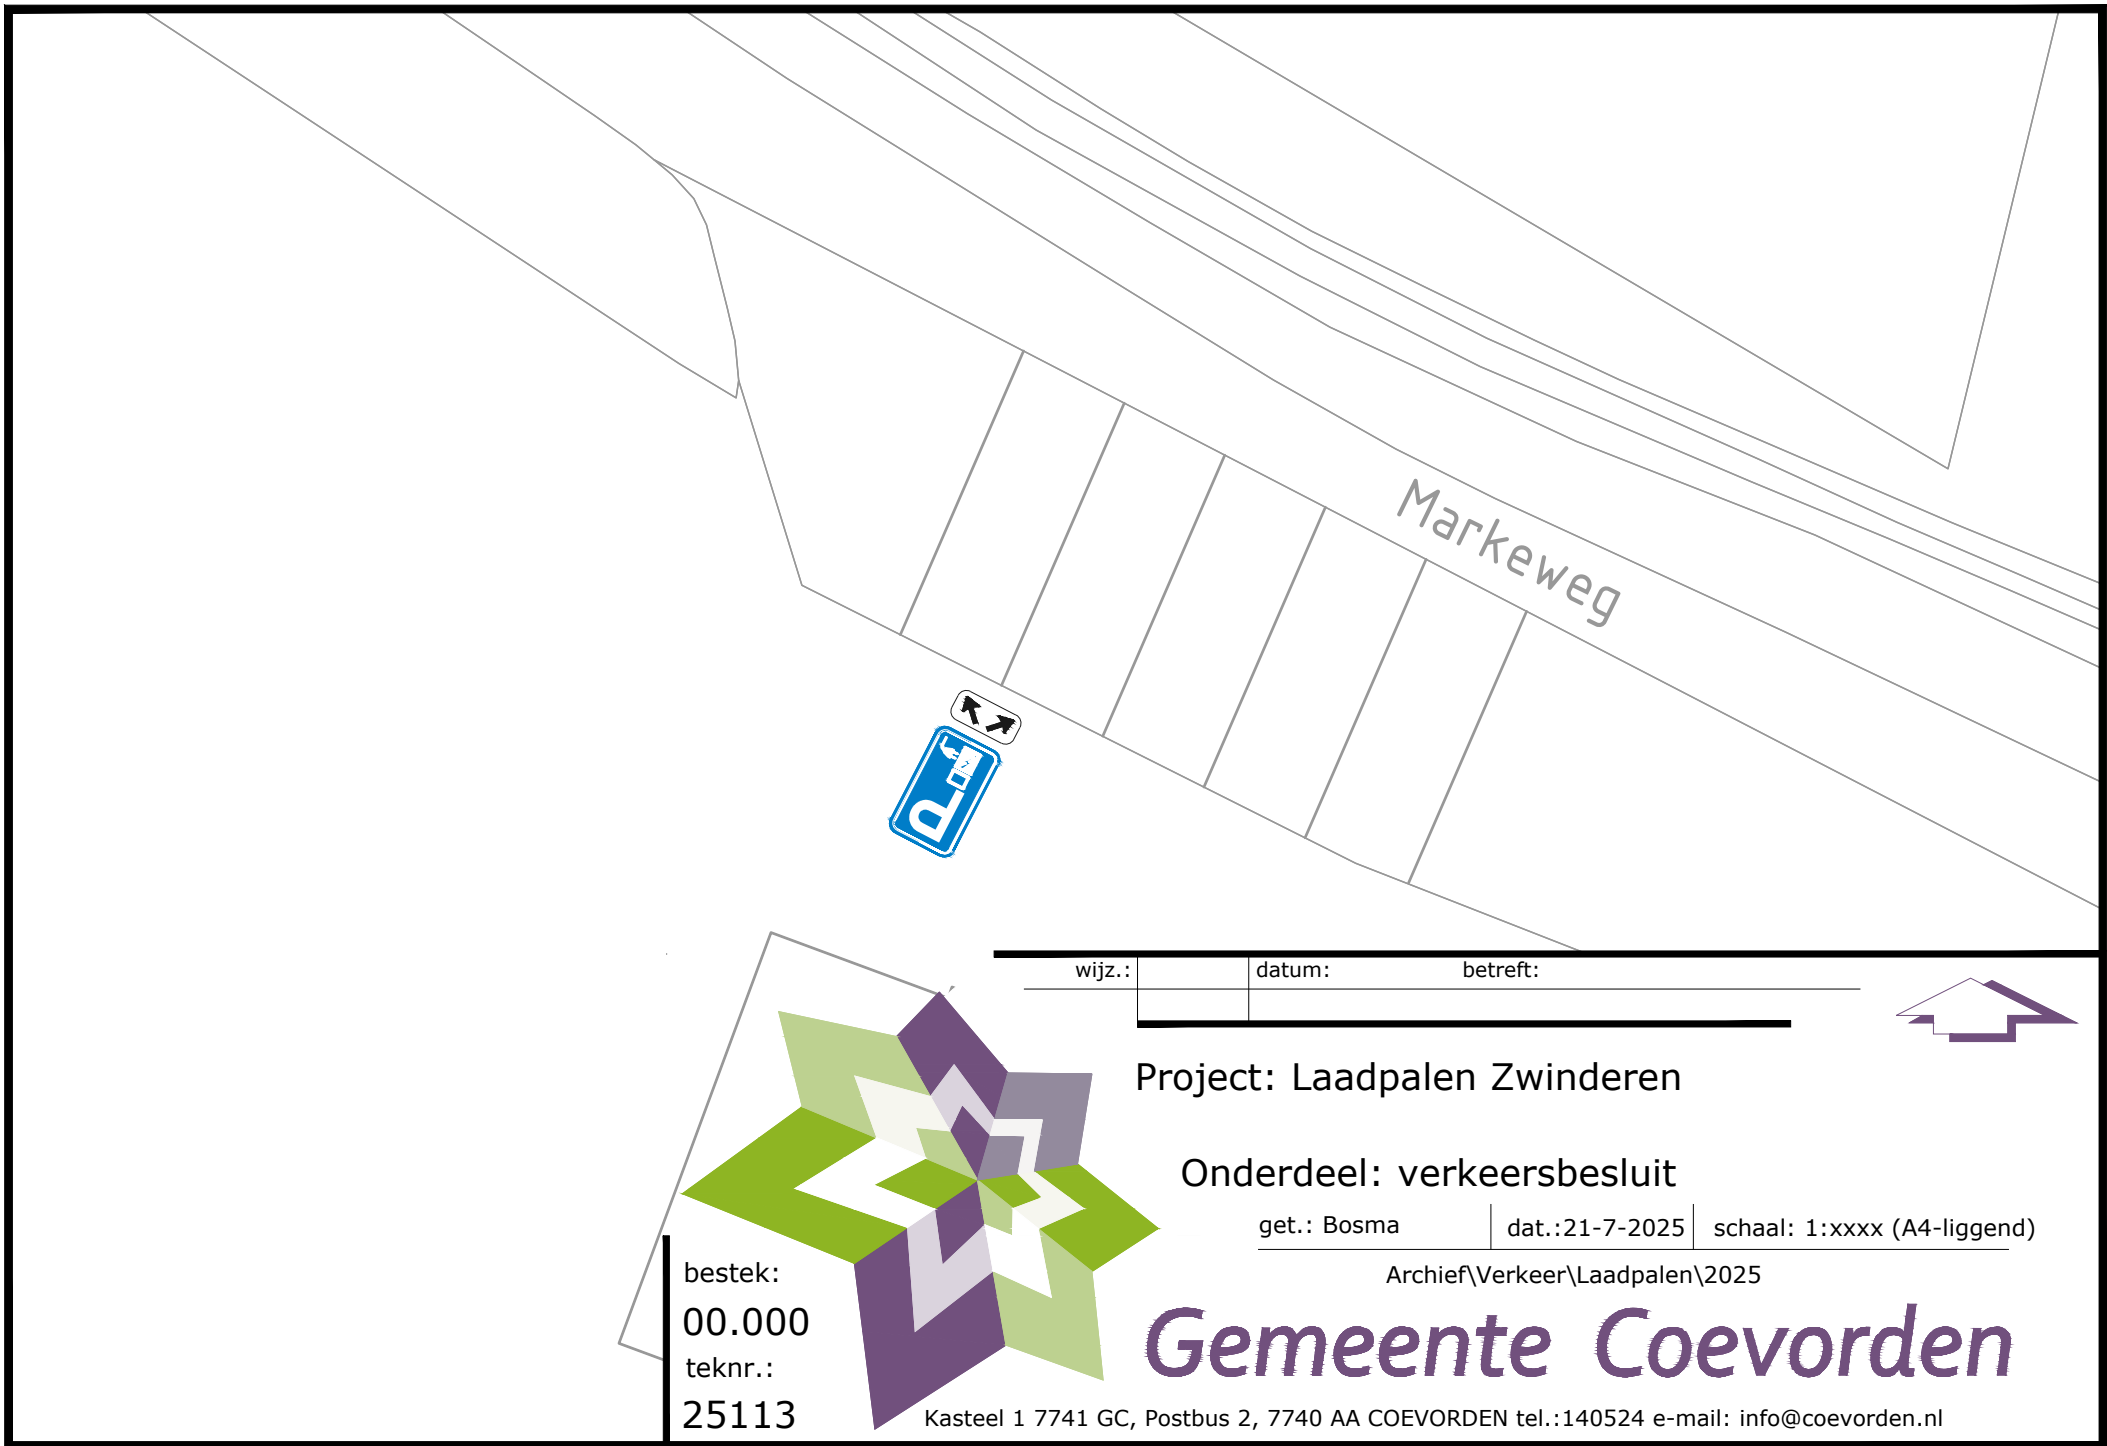

wijz.:	datum:	betreft:





bestek:
00.000
teknr.:
25113

Project: Laadpalen Zwinderen

Onderdeel: verkeersbesluit

get.: Bosma dat.:21-7-2025 schaal: 1:xxxx (A4-liggend)

Archief\Verkeer\Laadpalen\2025

Gemeente Coevorden

Kasteel 1 7741 GC, Postbus 2, 7740 AA COEVORDEN tel.:140524 e-mail: info@coevorden.nl