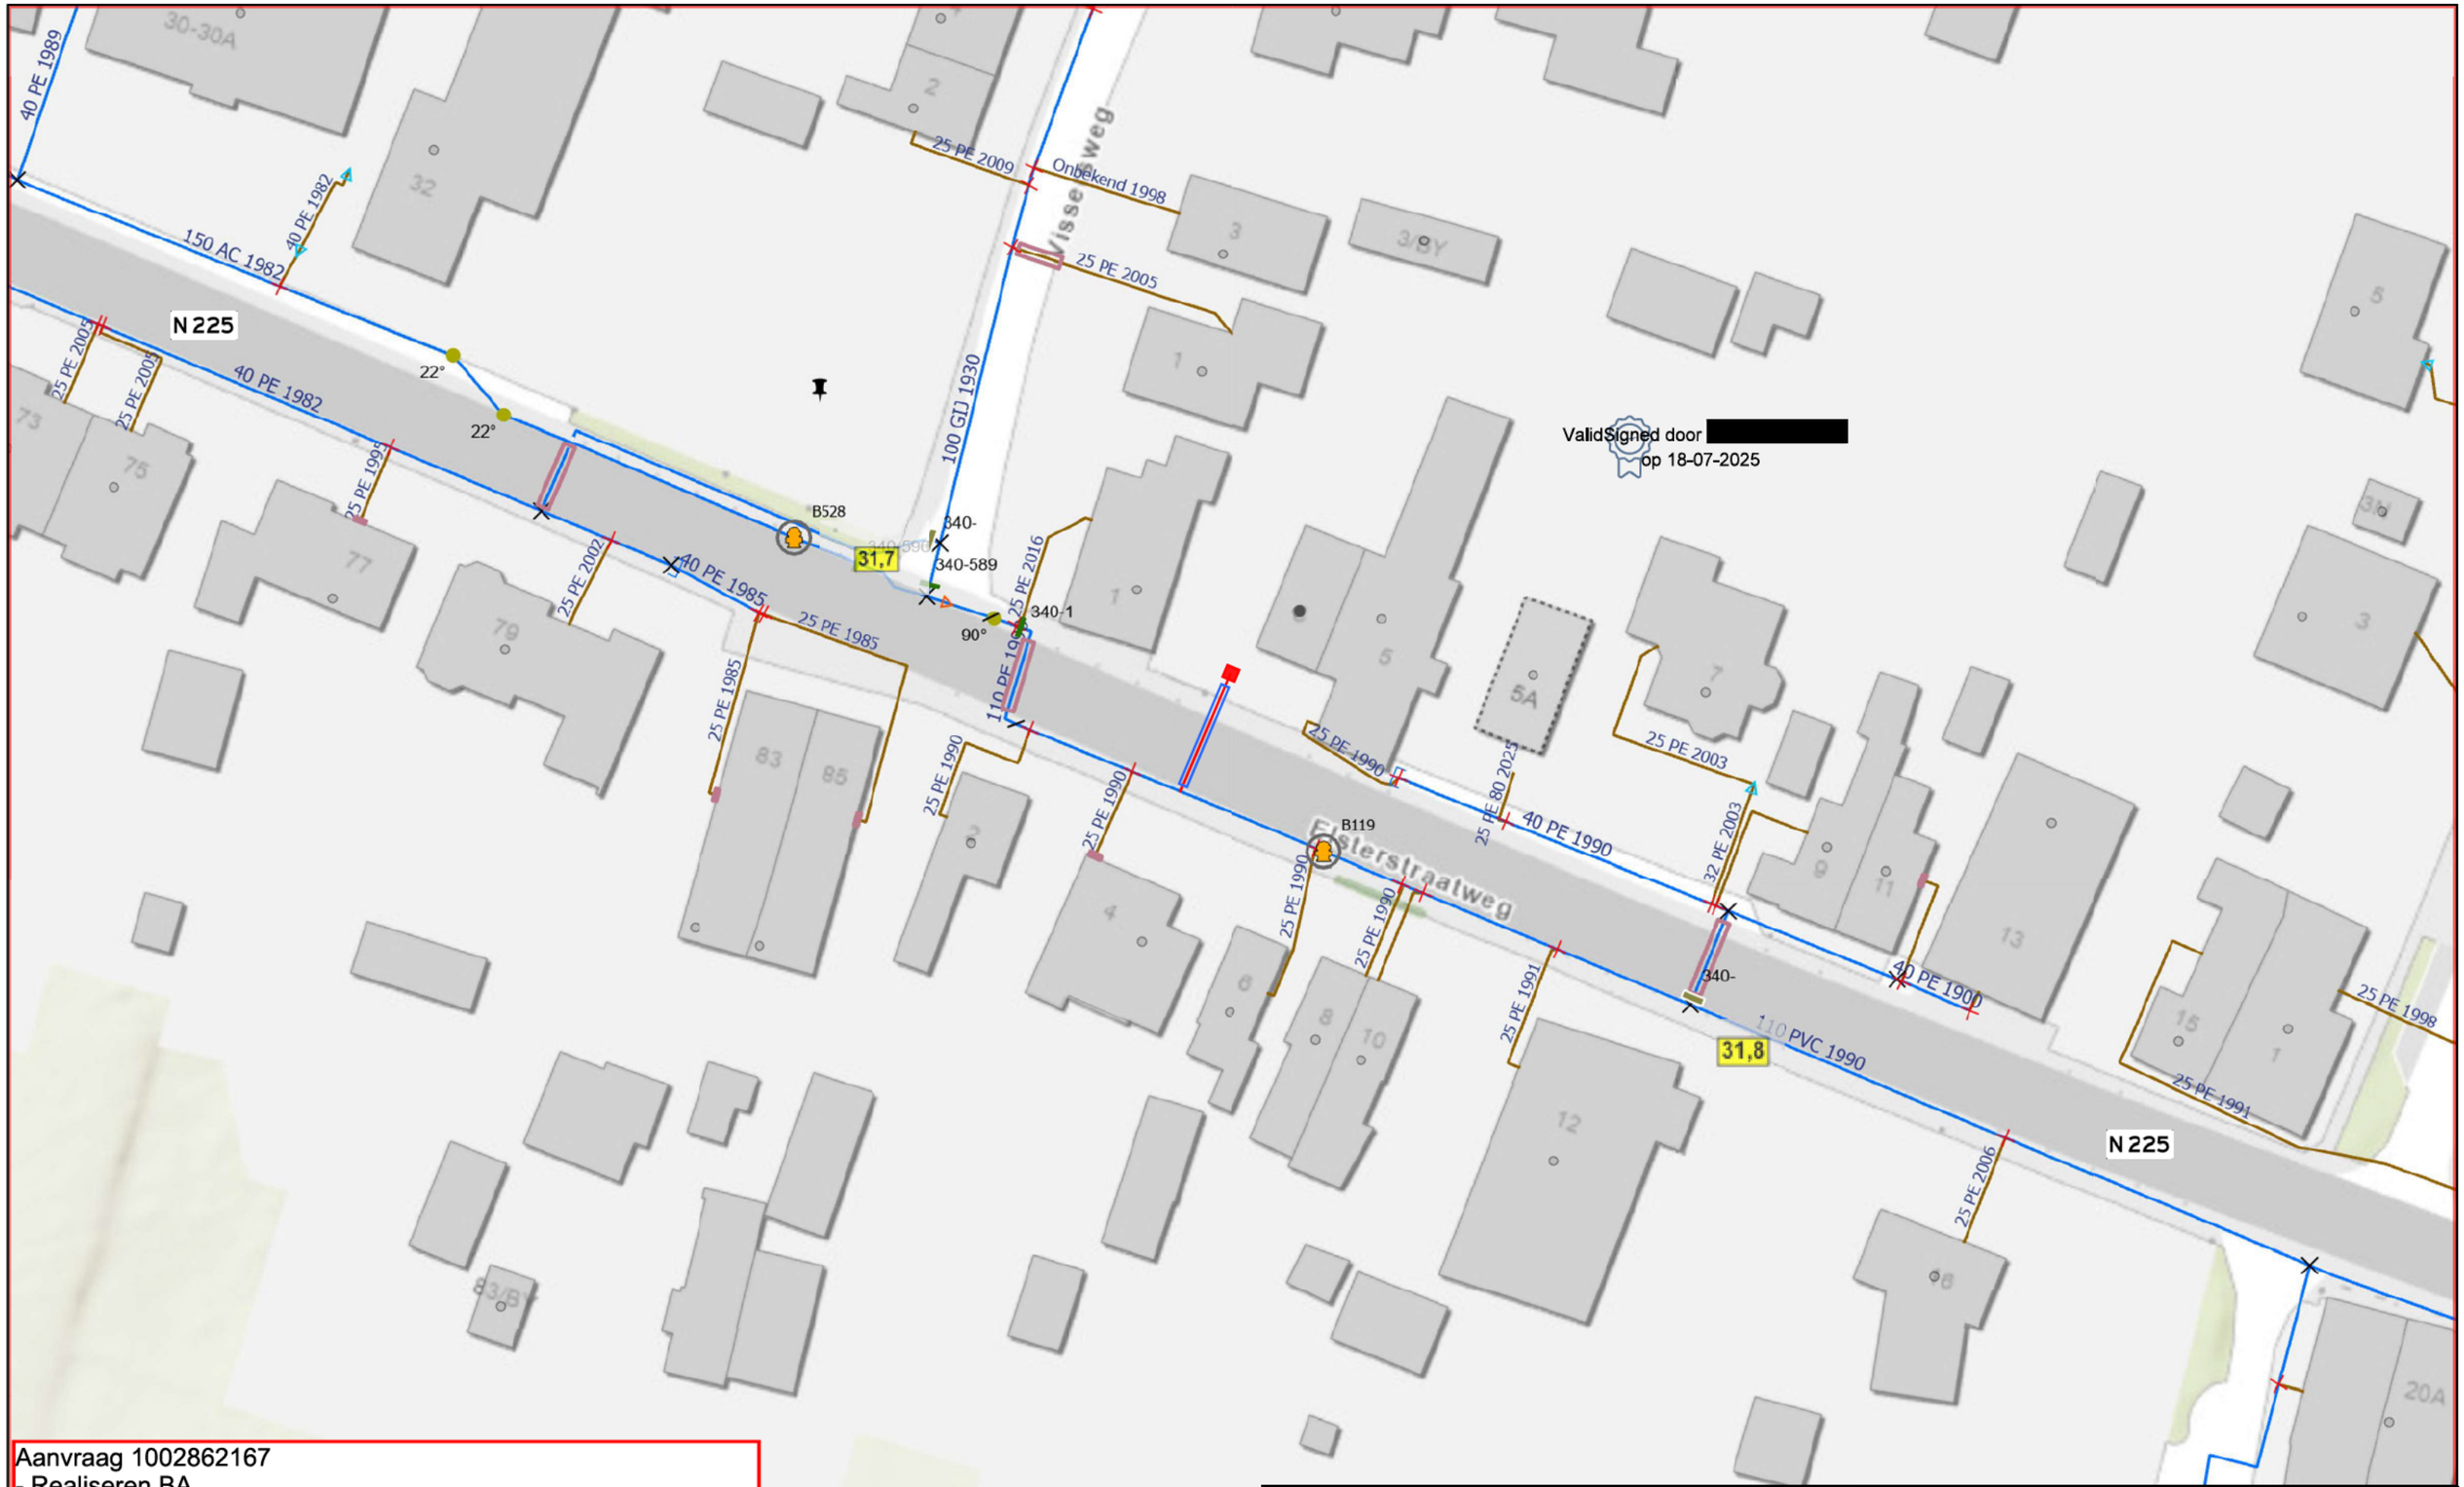

Aanvraag 1002862167
- Realiseren BA
- HL 110 PVC
- Boogzinker nodig
- Oppakken vanaf HL met 25PE en aansluiten in put
- Nieuwe Q3-2,5 meter plaatsen, serienummer en stand noteren
- Graafmelding gemeente Rhenen
- Vergunningsplicht gemeente Rhenen en Provincie Utrecht
- Bodem via combi

Leidingen
- Transportleidingen
- Distributieleidingen
- Leiding (BEEL)
- Leiding (Geen BEEL)
- Ruwwaterleiding
- Leidingen vervallen
- Aansluitleidingen
- Leiding gepland netwerk

Kabels

Brandkraan in gebruik
- Spuikraan
- Vitens, Insluisbeveiliging
- Vitens, Onbeveiligd
- Ondergronds, Vitens Insluisbeveiliging
- Ondergronds, Vitens Onbeveiligd
- Gemeente, Onbeveiligd

Brandkraan neg niet in gebruik
- Gemeente, Onbeveiligd

Afsluiters (actueel)
- Schuifafsluiters (Open/Dicht)
- Vlinderklep (Open/Dicht)
- Dienstkraan (Open/Dicht)
- Materiaalovergang
- Aansluitleiding/Distributieleiding

Rijksstraatweg 3, 3921AA Elst UT

[redacted]
Vitens

0 10 20 M

Formaat: A3
Schaal: 1:500
Datum: 2-6-2025

Postbus 1205
8001 BE Zwolle

Vitens