




Team	TEKENAAR	FORMAAT	SCHAAL
Projecten Openbare Ruimte (POR)	M. Olijve	A3	1:500
PROJECTOMSCHRIJVING	PROJECTLEIDER	BLAD IN BLADEN	
Aanpassing kruispunt Van Echtenskanaal NZ – J. Kuntzelstraat Klazienaveen	M. Van Klinken	1 IN 1	
TEKENINGOMSCHRIJVING	TEKENINGNUMMER	DATUM	
Bebordingsplan t.b.v. verkeersbesluit	BP-08.0049	11-07-2025	
STATUS	Gemeent Emmen postbus 30001 7800 RA Emmen		
Definitief	Vreding 5 TEL. (0591) 68 55 55 FAX (0591) 68 55 99		

**Gemeente
Emmen**

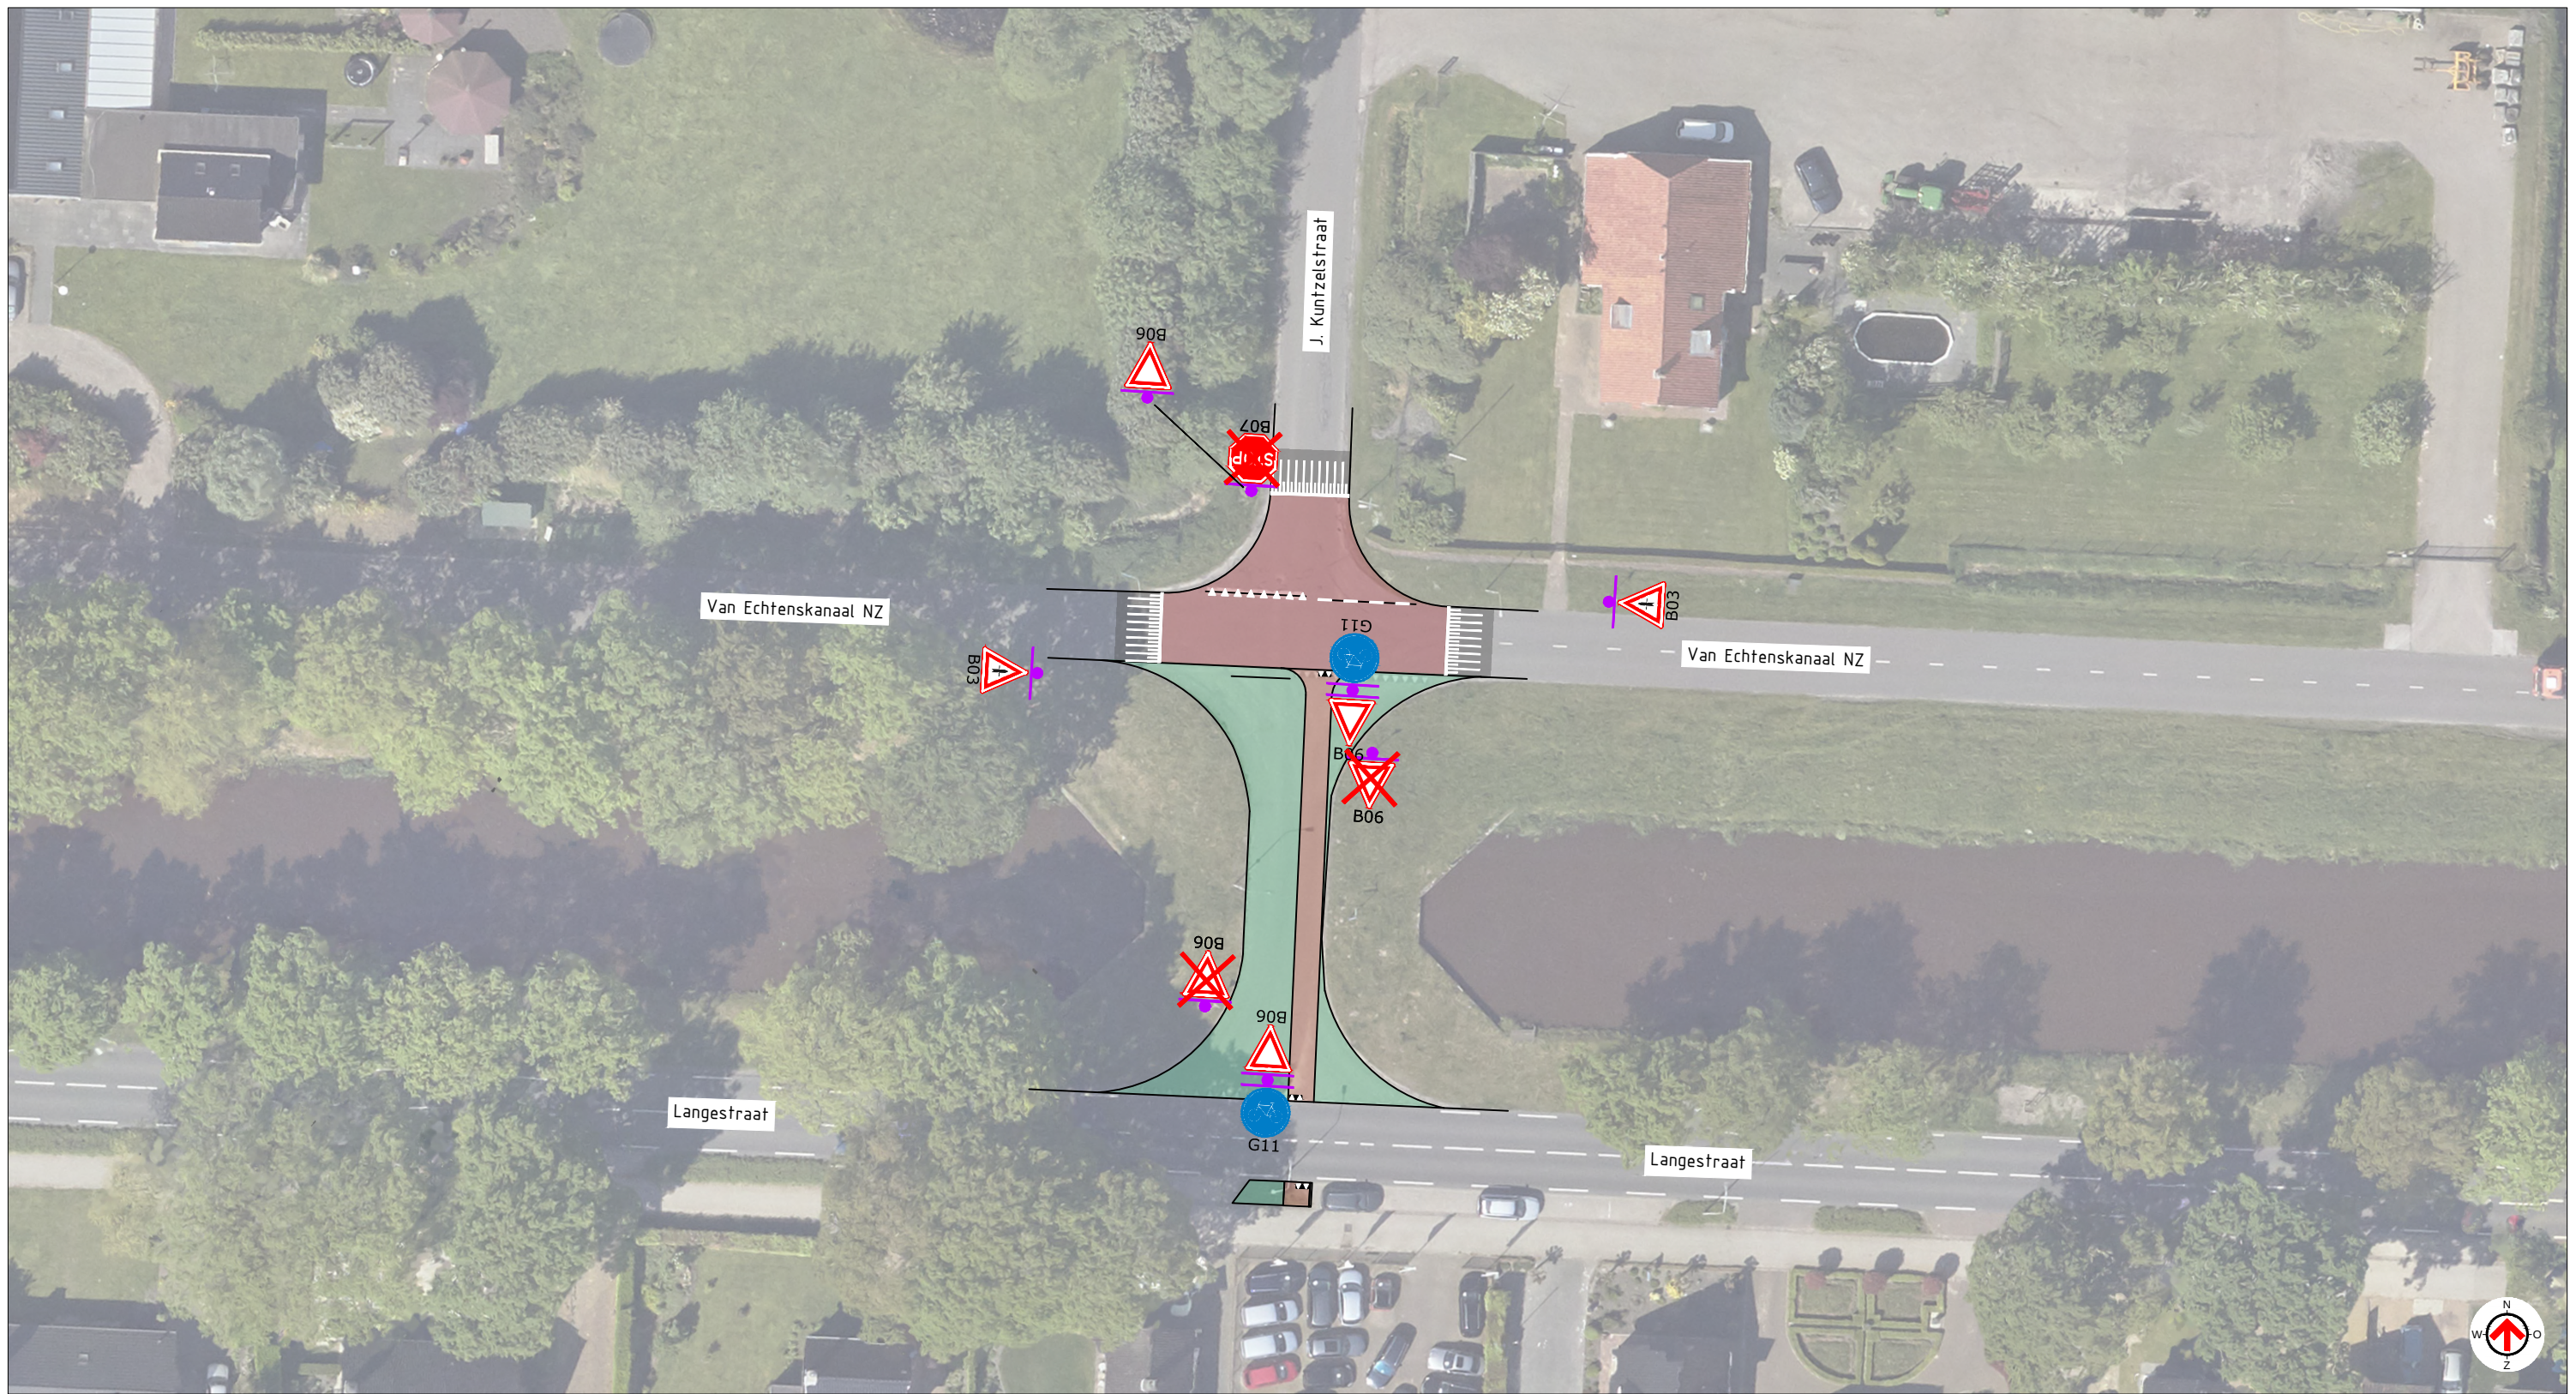