
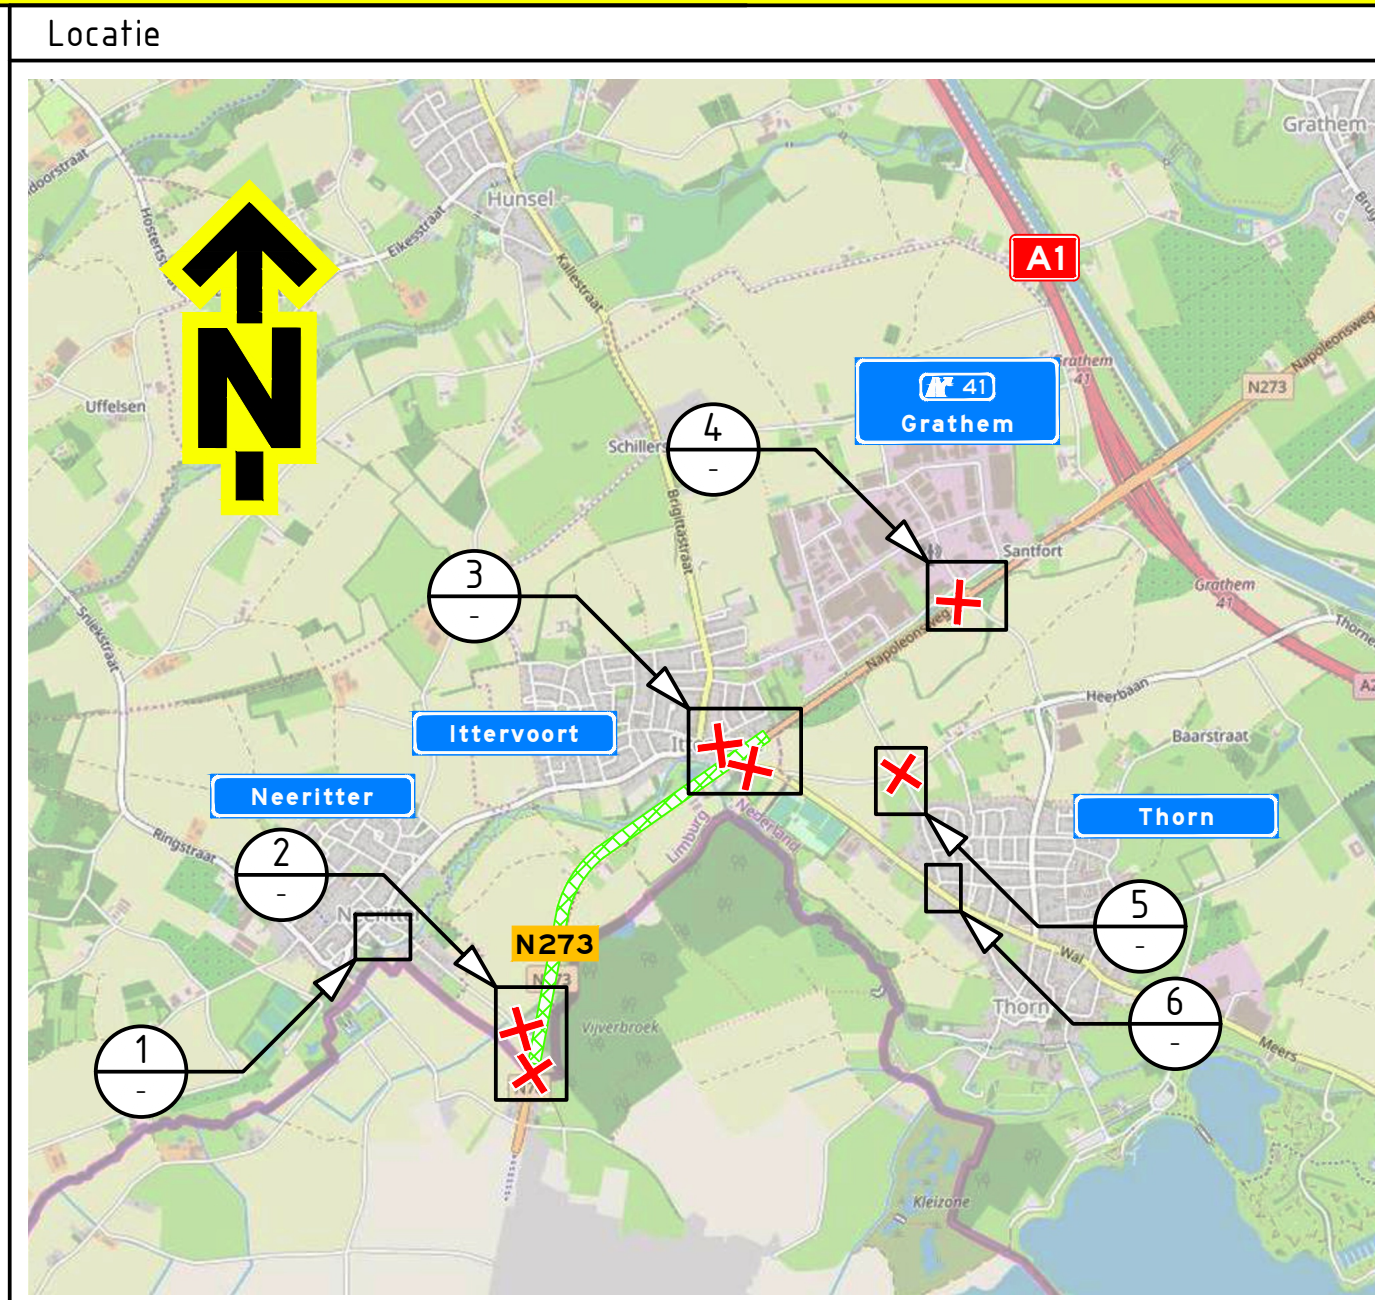
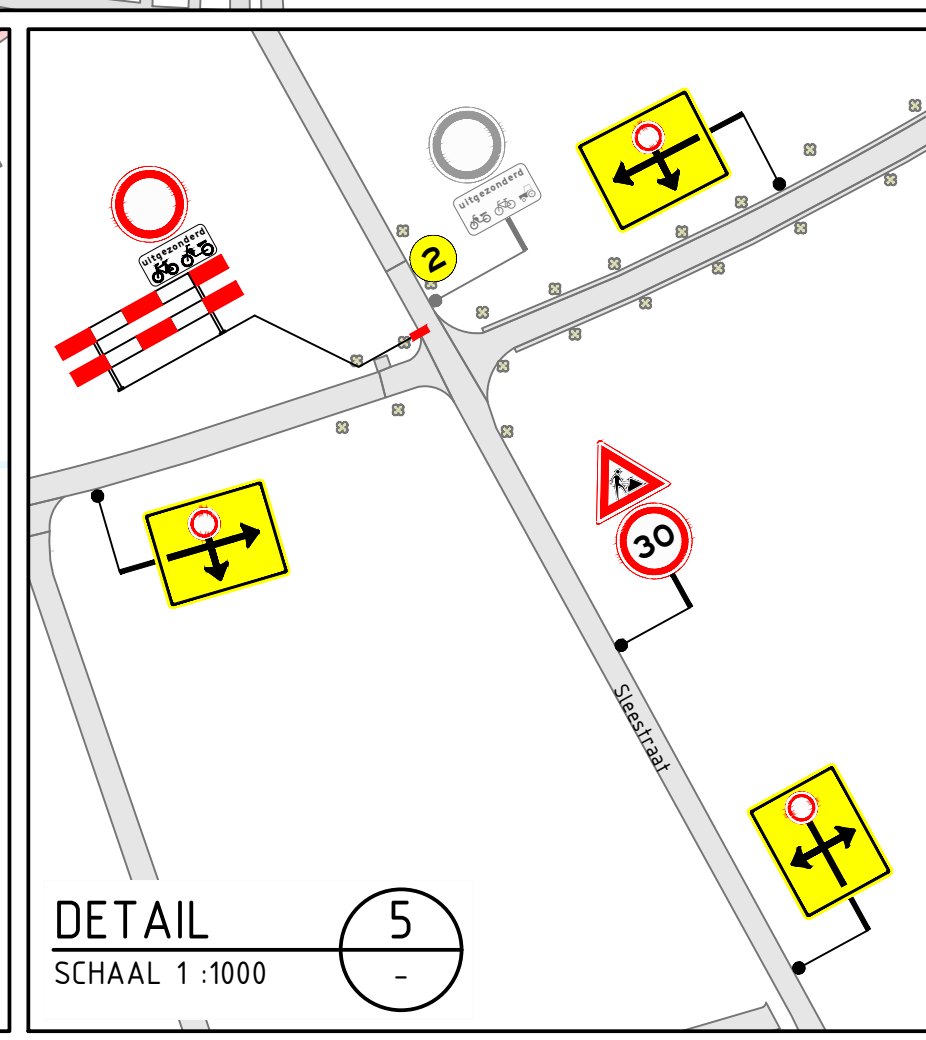
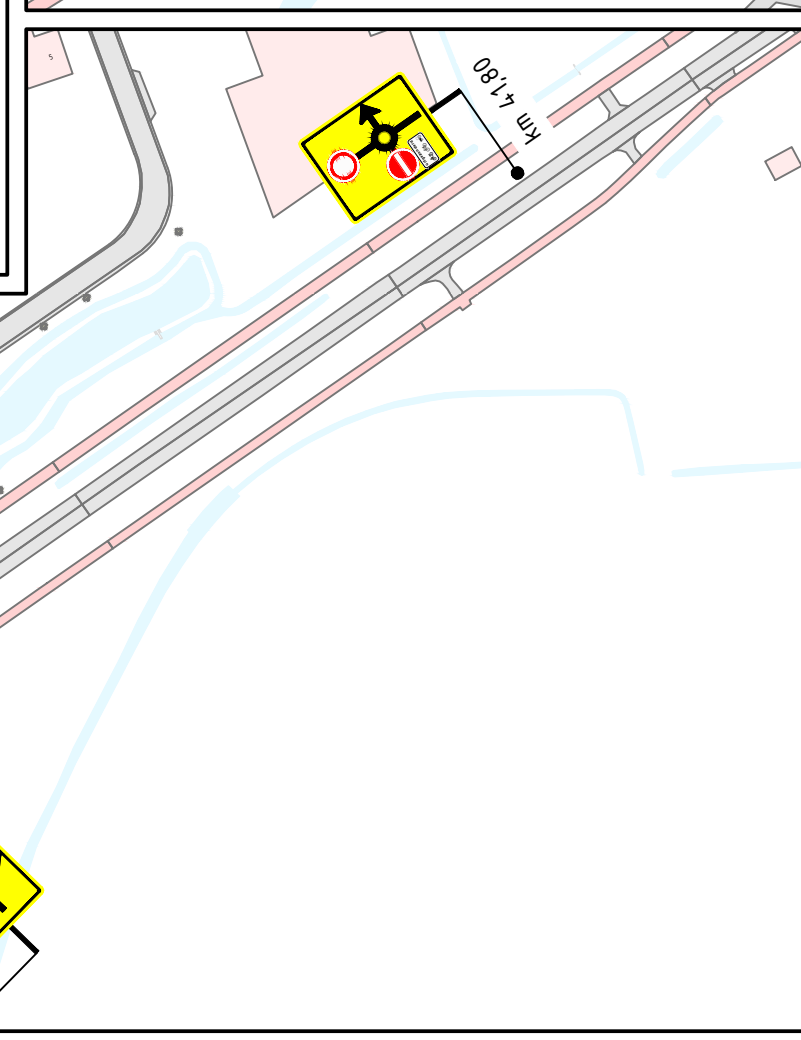
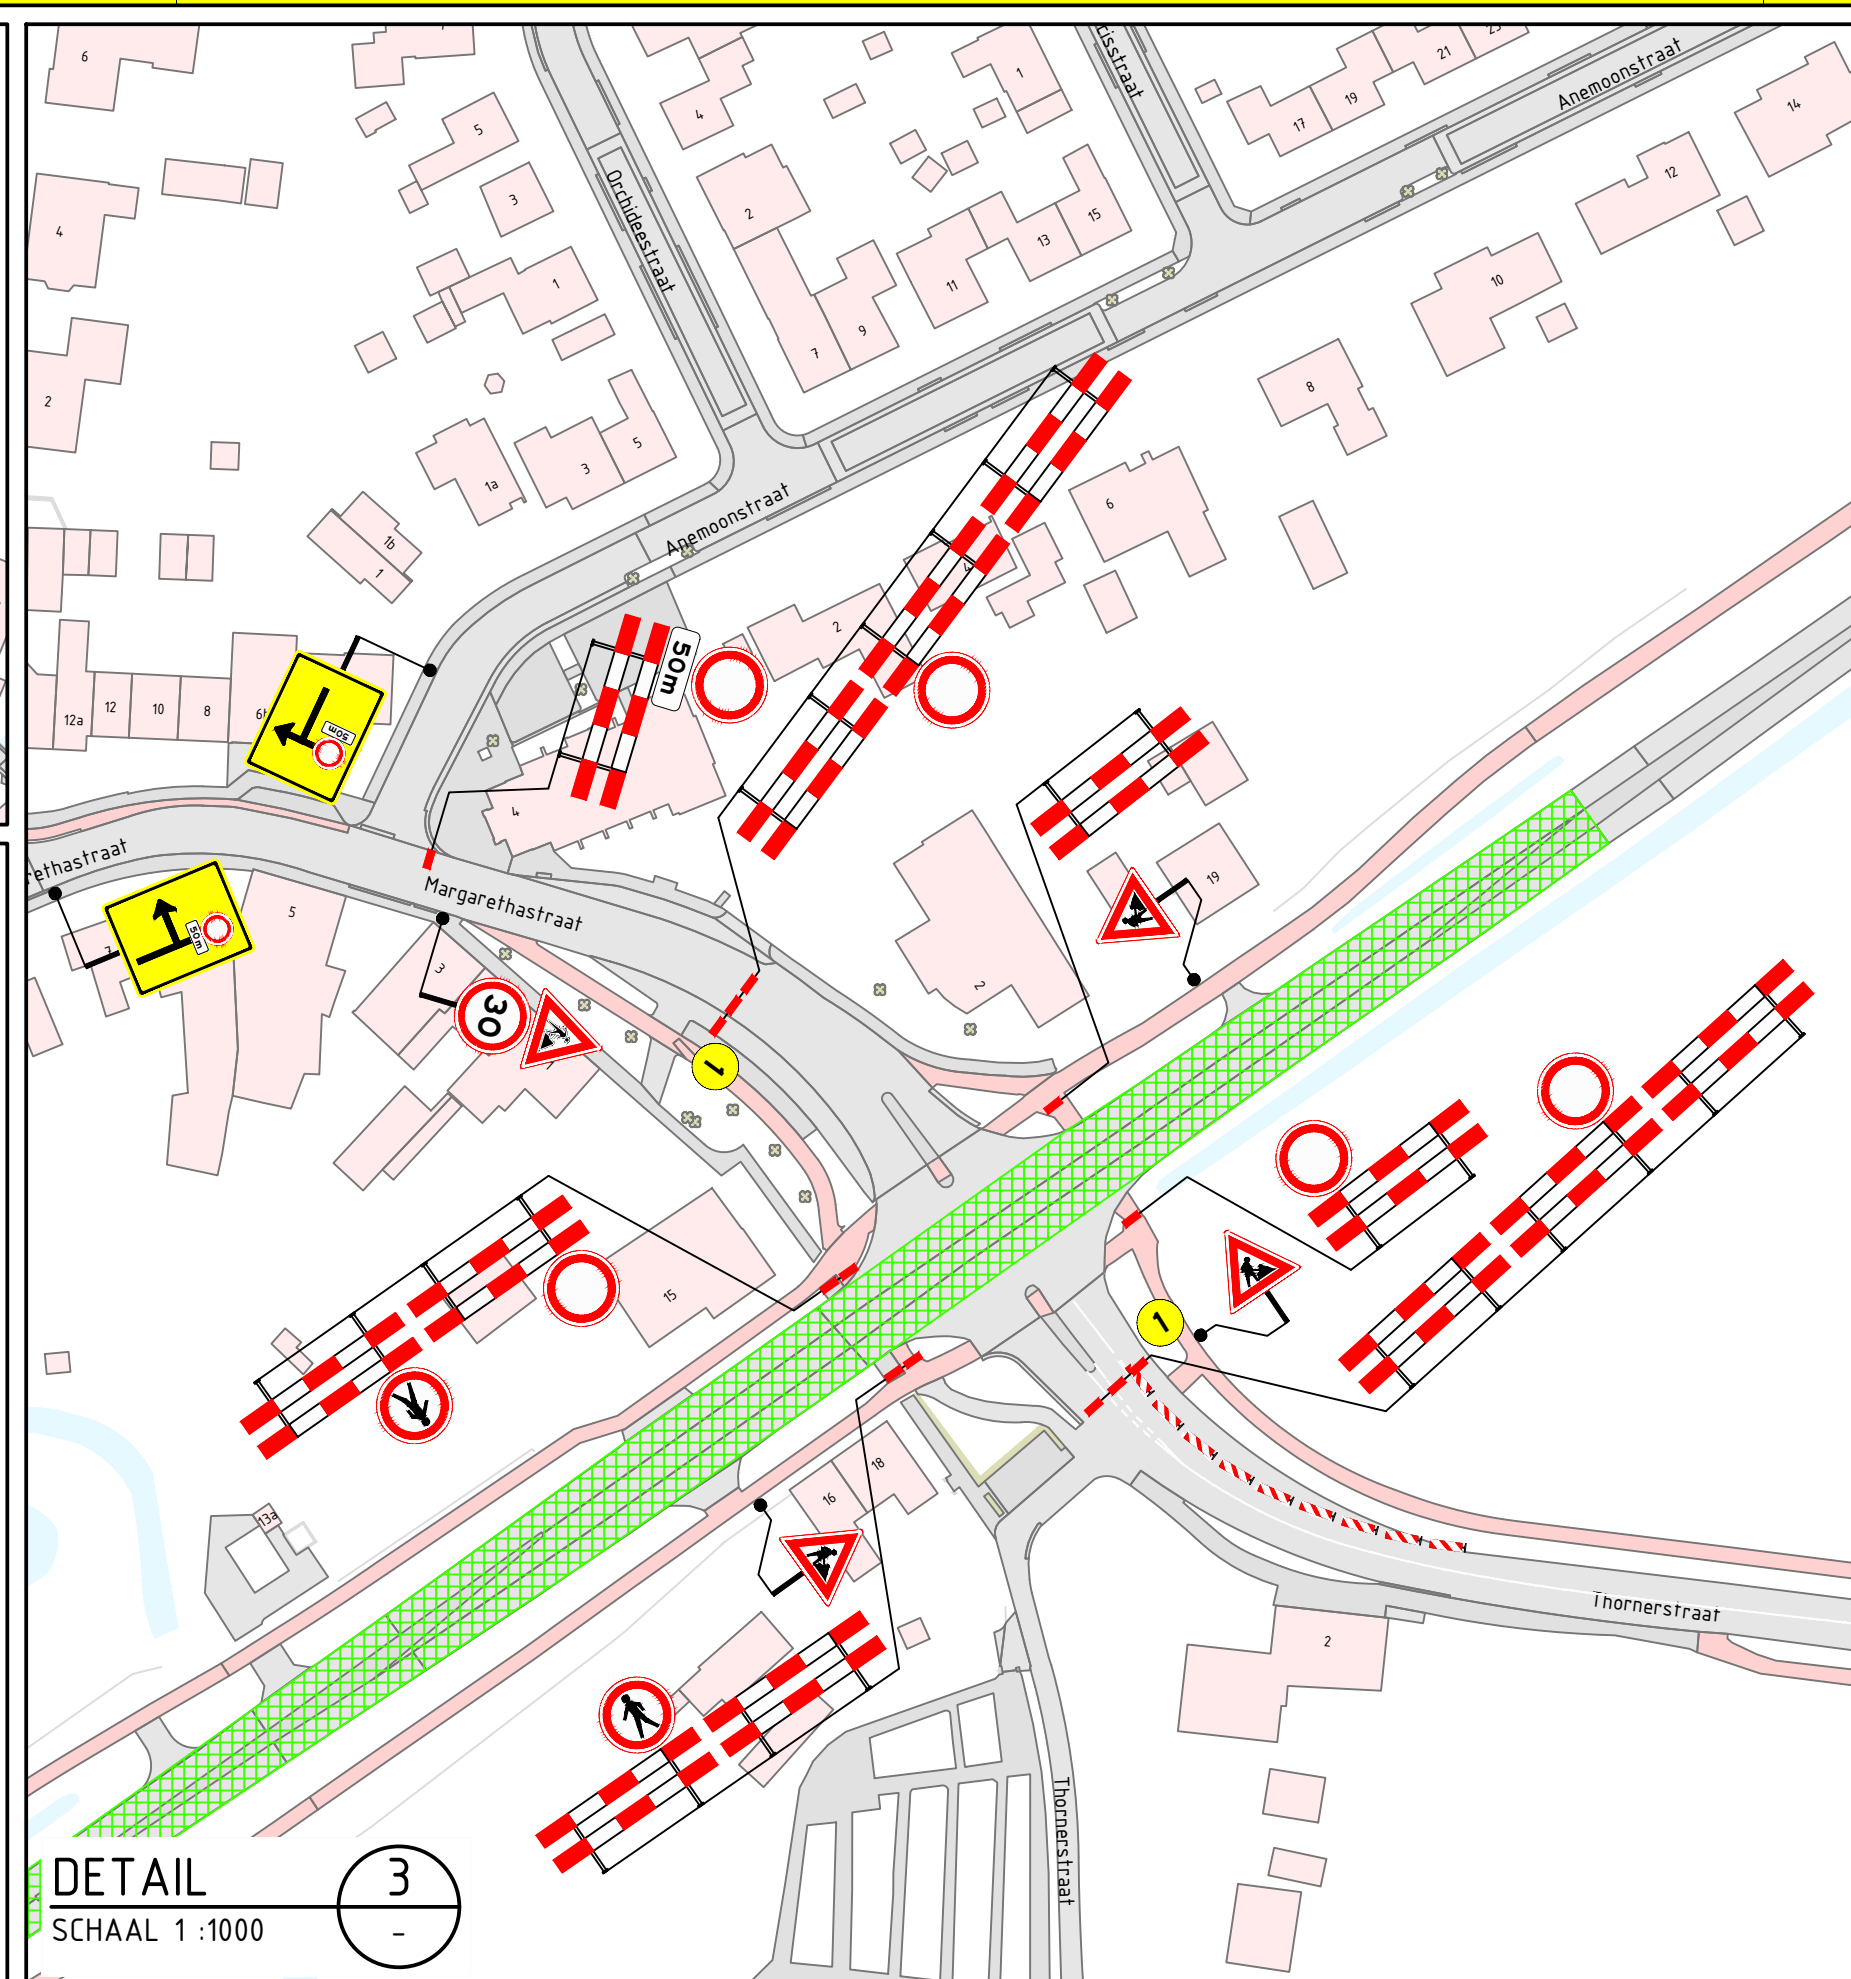
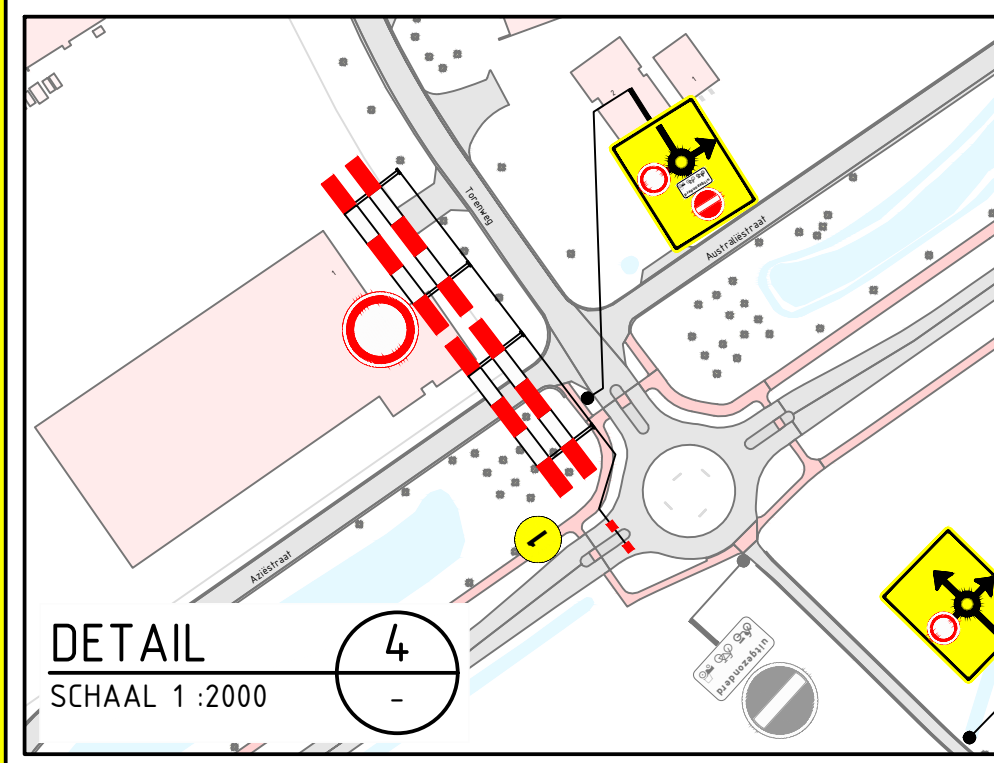
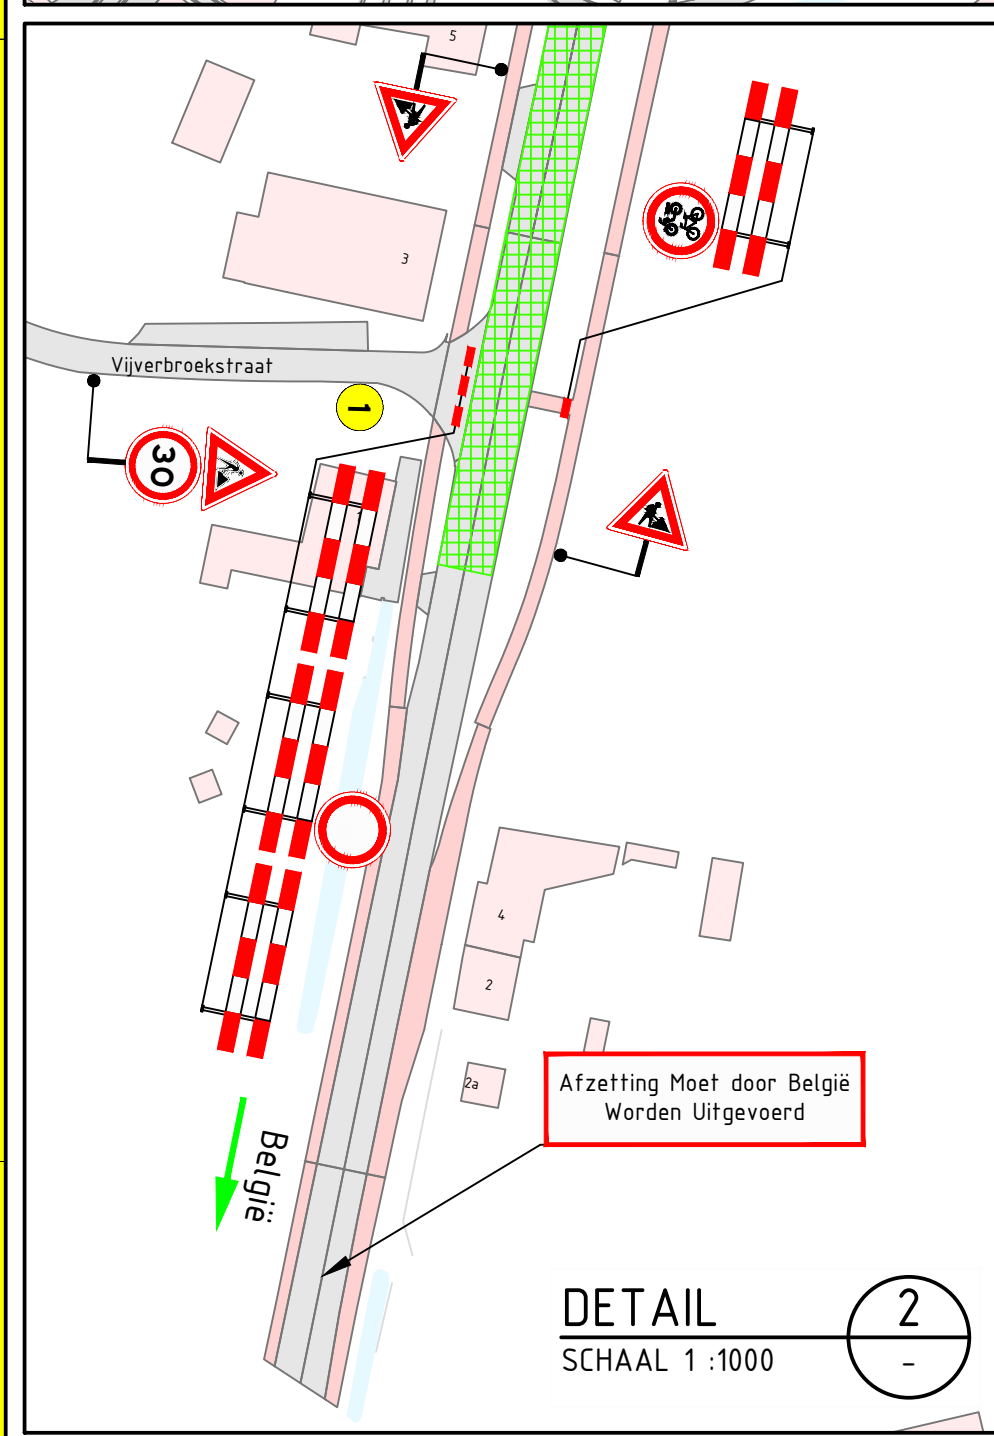


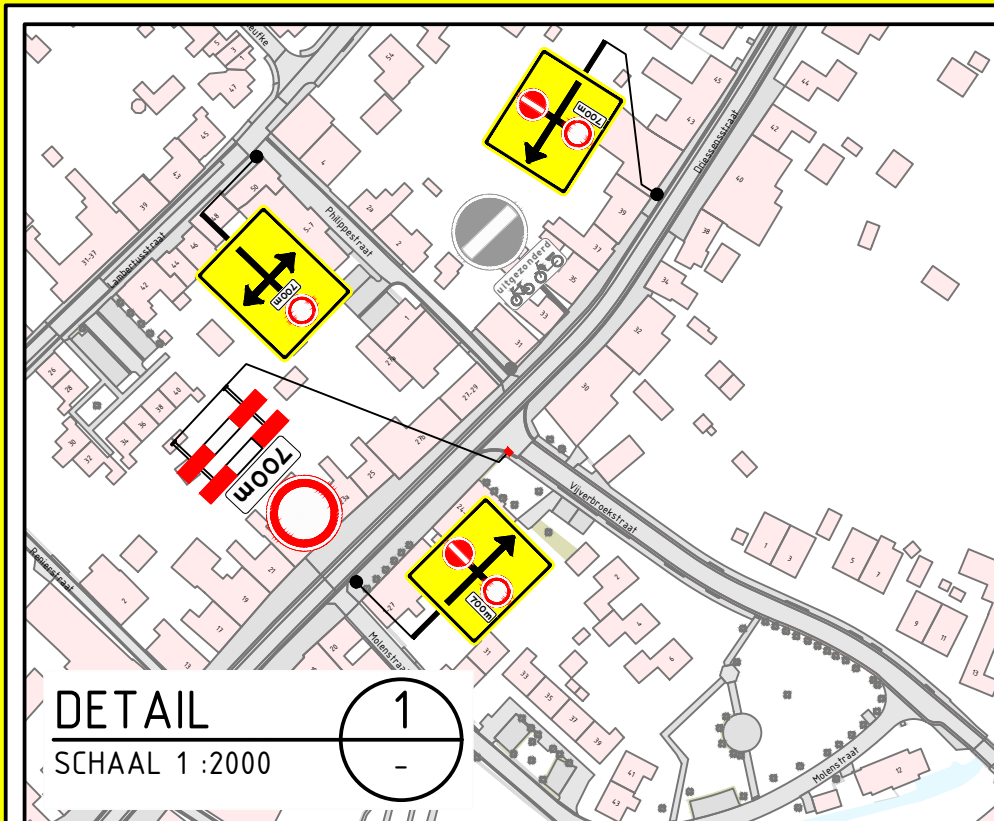


Opmerkingen

- afplakken/afkruisen conflicterende bebording
- de locatie van bebording is indicatief, de exacte locatie wordt in het werk bepaald

Verklaring

- werkruimte
- aanwezige bebording
- afsluiting
- vooraankondigingsbord plaatsen twee weken voor aanvang van de werkzaamheden

- 1
- 2

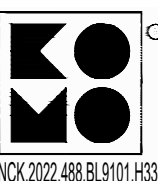

Versie: 0.3	Omschrijving: Diverse aanpassingen			
16-07-25	Getekend: TVE	Controle: ESC	2e controle:	Vrijgegeven:
Versie: 0.2	Omschrijving: Diverse aanpassingen			
02-07-25	Getekend: ASH	Controle: NKE	2e controle:	Vrijgegeven:
Versie: 0.1	Omschrijving: Concept			
24-06-25	Getekend: ASH	Controle: HVS	2e controle:	Vrijgegeven:
TSNedk Menhriweg 12 5342 LS Oss Postbus 160 5340 AD Oss Tel: 0412 - 79 02 00 www.tsnedk.nl KWS				
Project: KWS Ittervoort N273				
Onderdeel: Verkeersmaatregelen N273 km 39.10 - 40.5 Afzetting				
Schaal: 1:1000/1:2000 Formaat: A2				
Tekening nummer: PR09868-01A01-0.3 Blad 1 van 1				