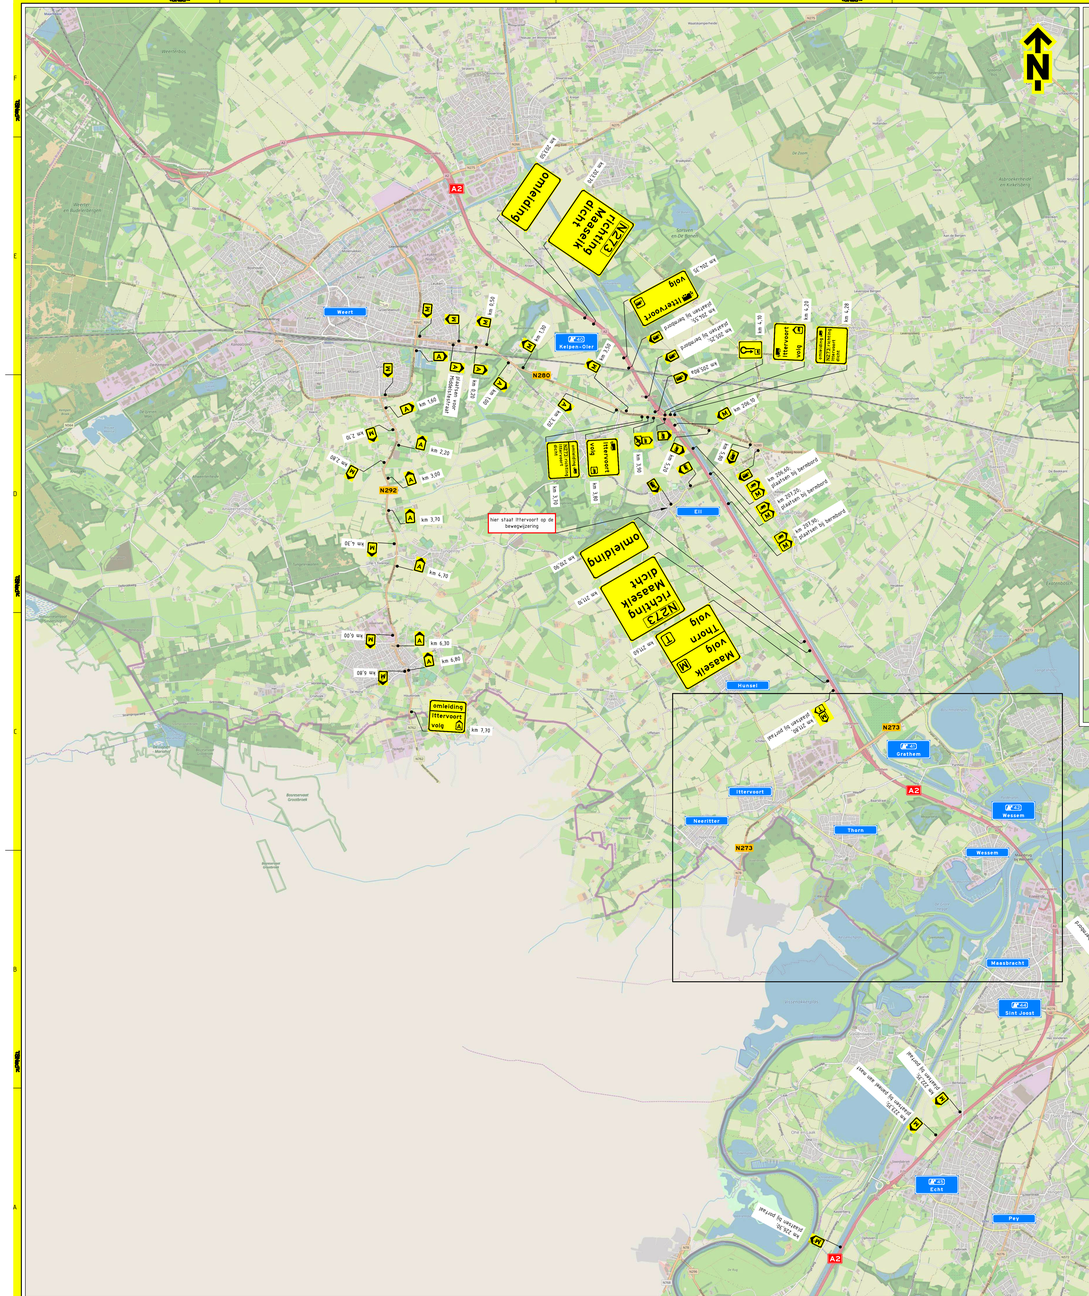

Weert
Kelpen-Oler 40
Ell
Hunsel
Ittervoort
Neeritter
Thorn
Grathem 41
Wessem 42
Heel
Maasbracht
Sint Joost 44
Echt 45
Pey
A2
A73
N273
N280
N292
omleiding
N273 richting Maaseik dicht
Ittervoort volg
Maaseik volg
Thorn volg
Roermond Venlo Ittervoort volg
Ittervoort Neeritter volg
omleiding N273 volg
omleiding Ittervoort volg
omleiding N273 richting Ittervoort dicht
hier staat Ittervoort op de bewegwijzering
plaatsen voor Middelsfestraat
km 203,50
km 203,70
km 204,35
km 204,55; plaatsen bij bermbord
km 205,25; plaatsen bij bermbord
km 205,80a
km 206,10
km 206,60; plaatsen bij bermbord
km 207,20; plaatsen bij bermbord
km 207,90; plaatsen bij bermbord
km 210,90
km 211,10
km 211,60
km 211,80; plaatsen bij portaal
km 212,45; plaatsen bij portaal
km 212,95; plaatsen bij bermbord
km 213,40c; plaatsen bij bermbord
km 214,05; plaatsen bij portaal
km 214,75; plaatsen bij portaal
km 214,95
km 215,15
km 215,60
km 215,80
km 216,60; plaatsen bij portaal
km 217,45; plaatsen bij portaal
km 218,60; plaatsen bij portaal
km 222,35; plaatsen bij portaal
km 223,35; plaatsen bij paneel aan mast
km 226,30; plaatsen bij portaal
km 8,15; plaatsen bij bermbord
km 9,15; plaatsen bij bermbord
km 9,65
km 9,85
km 10,05
km 0,20
km 0,50
km 1,00
km 1,30
km 1,60
km 2,10
km 2,20
km 2,80
km 3,00
km 3,20
km 3,50
km 3,70
km 3,80
km 3,90
km 4,10
km 4,20
km 4,28
km 4,30
km 4,70
km 5,20
km 5,80
km 6,00
km 6,30
km 6,80
km 7,70
km 41,50
km 41,60
km 41,70
km 41,90
km 42,00
km 42,20
km 42,30
km 42,50
km 42,60
km 43,20; plaatsen bij bermbord
km 43,75
km 43,85
N

Opmerkingen

- afplakken/afkruisen conflicterende bebording
- definitieve routenummers in overleg met wegbeheerder
- de locatie van bebording is indicatief, de exacte locatie wordt in het werk bepaald

Bijbehorende tekeningen

PR09868-01A01

Afwijkingen

- letterhoogte van de tekstborden kan afwijken van de CROW-richtlijnen in verband met onze standaard bordformaten en/of ruimtegebrek voor plaatsing

Verklaring

🟩	werkruimte
70	aanwezige bebording
✕	afsluiting
nr	afplakmaatregelen

Versie	Datum	Omschrijving	Getekend	Controle	2e controle	Vrijgegeven
0.3	16-07-25	Diverse aanpassingen	TVE	ESC		
0.2	15-07-25	Diverse aanpassingen	ESC	RHO		
0.1	01-07-25	Concept	ASH	NKE		

TSNed KWS

Menhirweg 12
5342 LS Oss
Postbus 160
5340 AD Oss
Tel: 0412 - 70 02 00
www.tsned.nl

Project: KWS Ittervoort N273

Onderdeel: Verkeersmaatregelen
N273 km 39.10 - 40.5
Omleiding

Schaal: 1:30.000 / 1:8.000
Formaat: 1609x841

Tekening nummer: PR09868-01B01-0.3
Blad 1 van 1

NCK.2022.488.BL9101.H331