


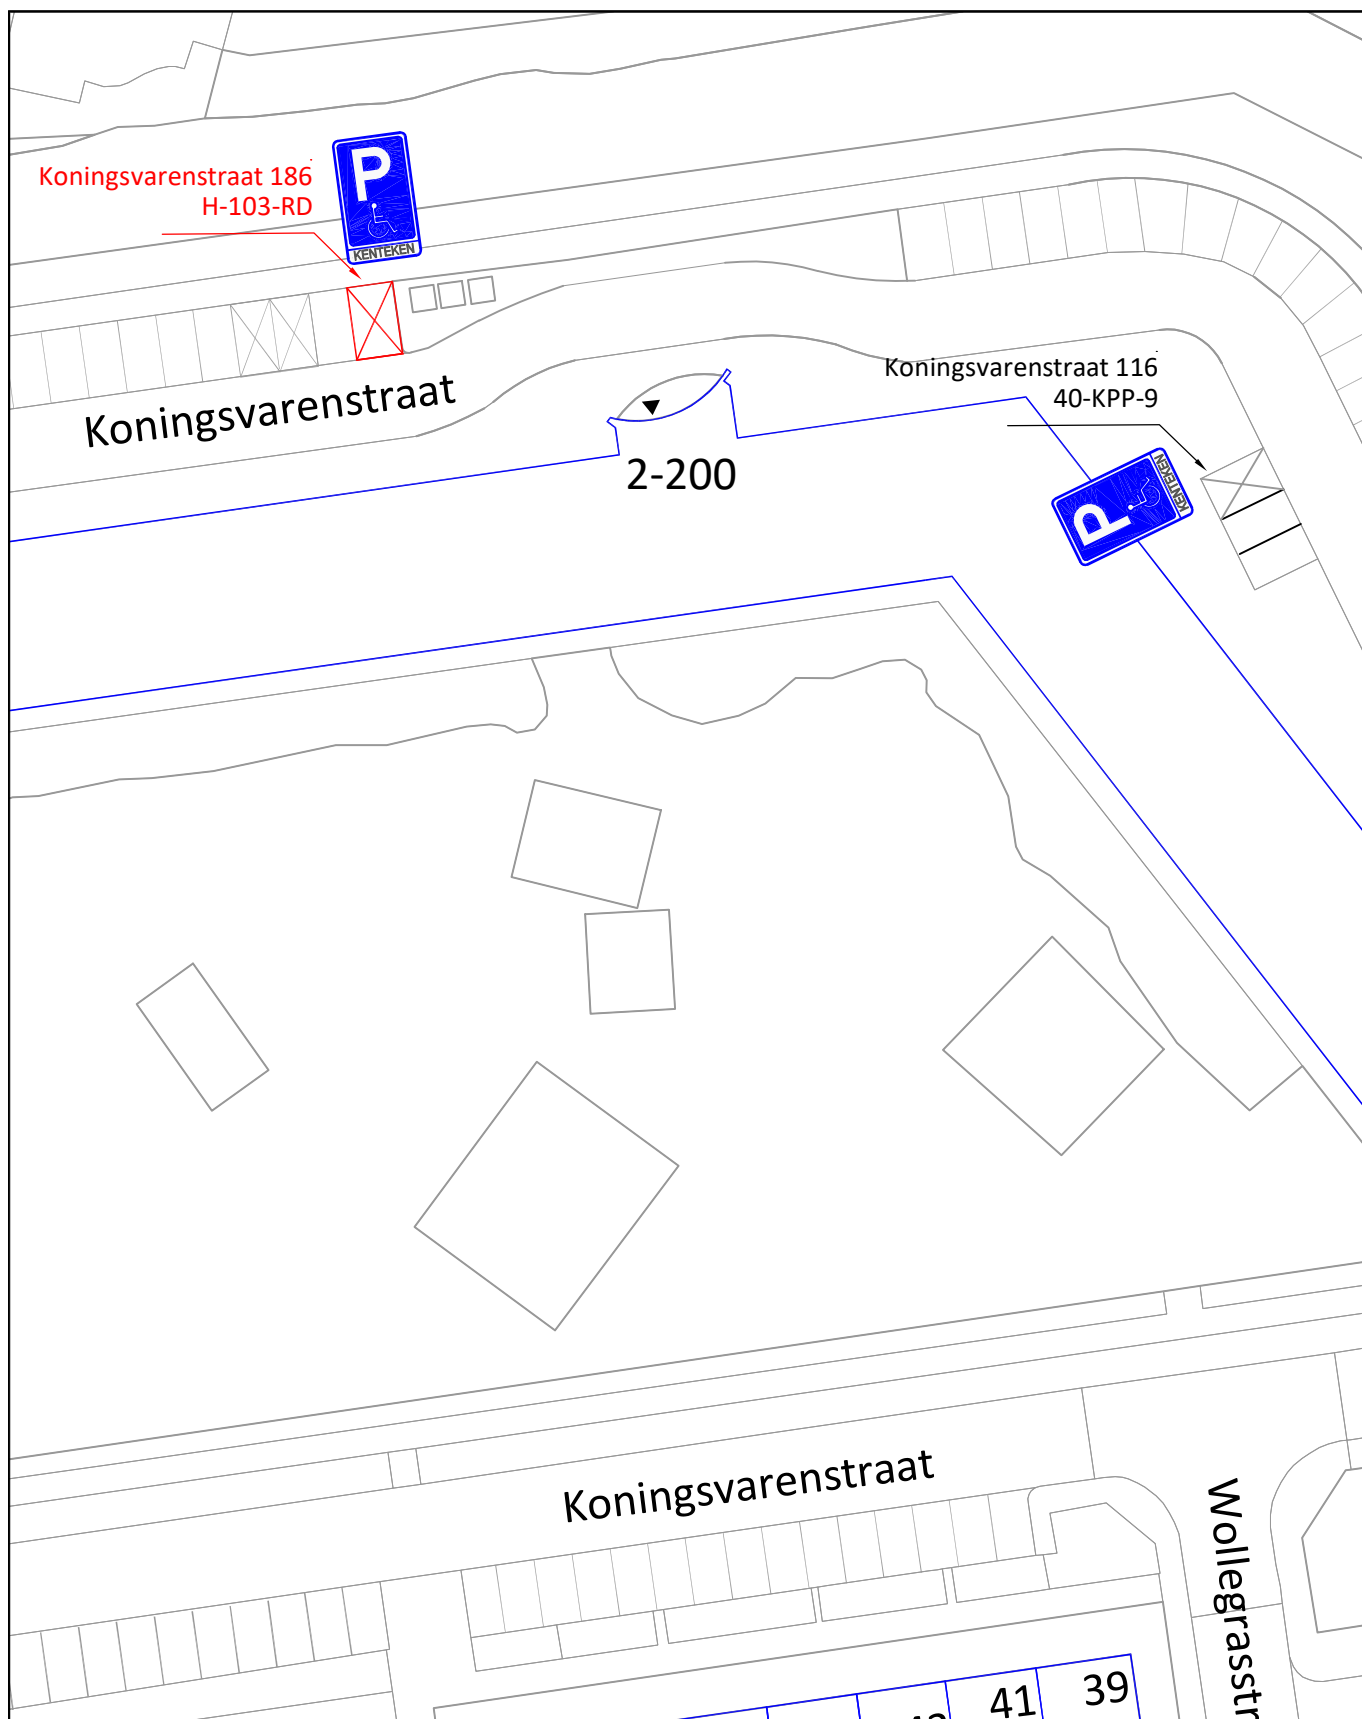

 Postbus 20 1530 AA WORMER antwoord@over-gemeenten.nl T075-6512100 - F075-6512244	SCHAAL : 1:500		GEWIJZIGD D.D.:
	DATUM : 27-05-2025	A	
	GET. : MLE	B	
	GEZ. : -	C	
Tekening bij verkeersbesluit gehandicaptenparkeerplaats t.b.v. adres: Koningsvarenstraat 186 Wormer	FORM. : A4		
	BESTEK : -		
	JAAR : 2025		
	TEK NR. : GPP2025-011		