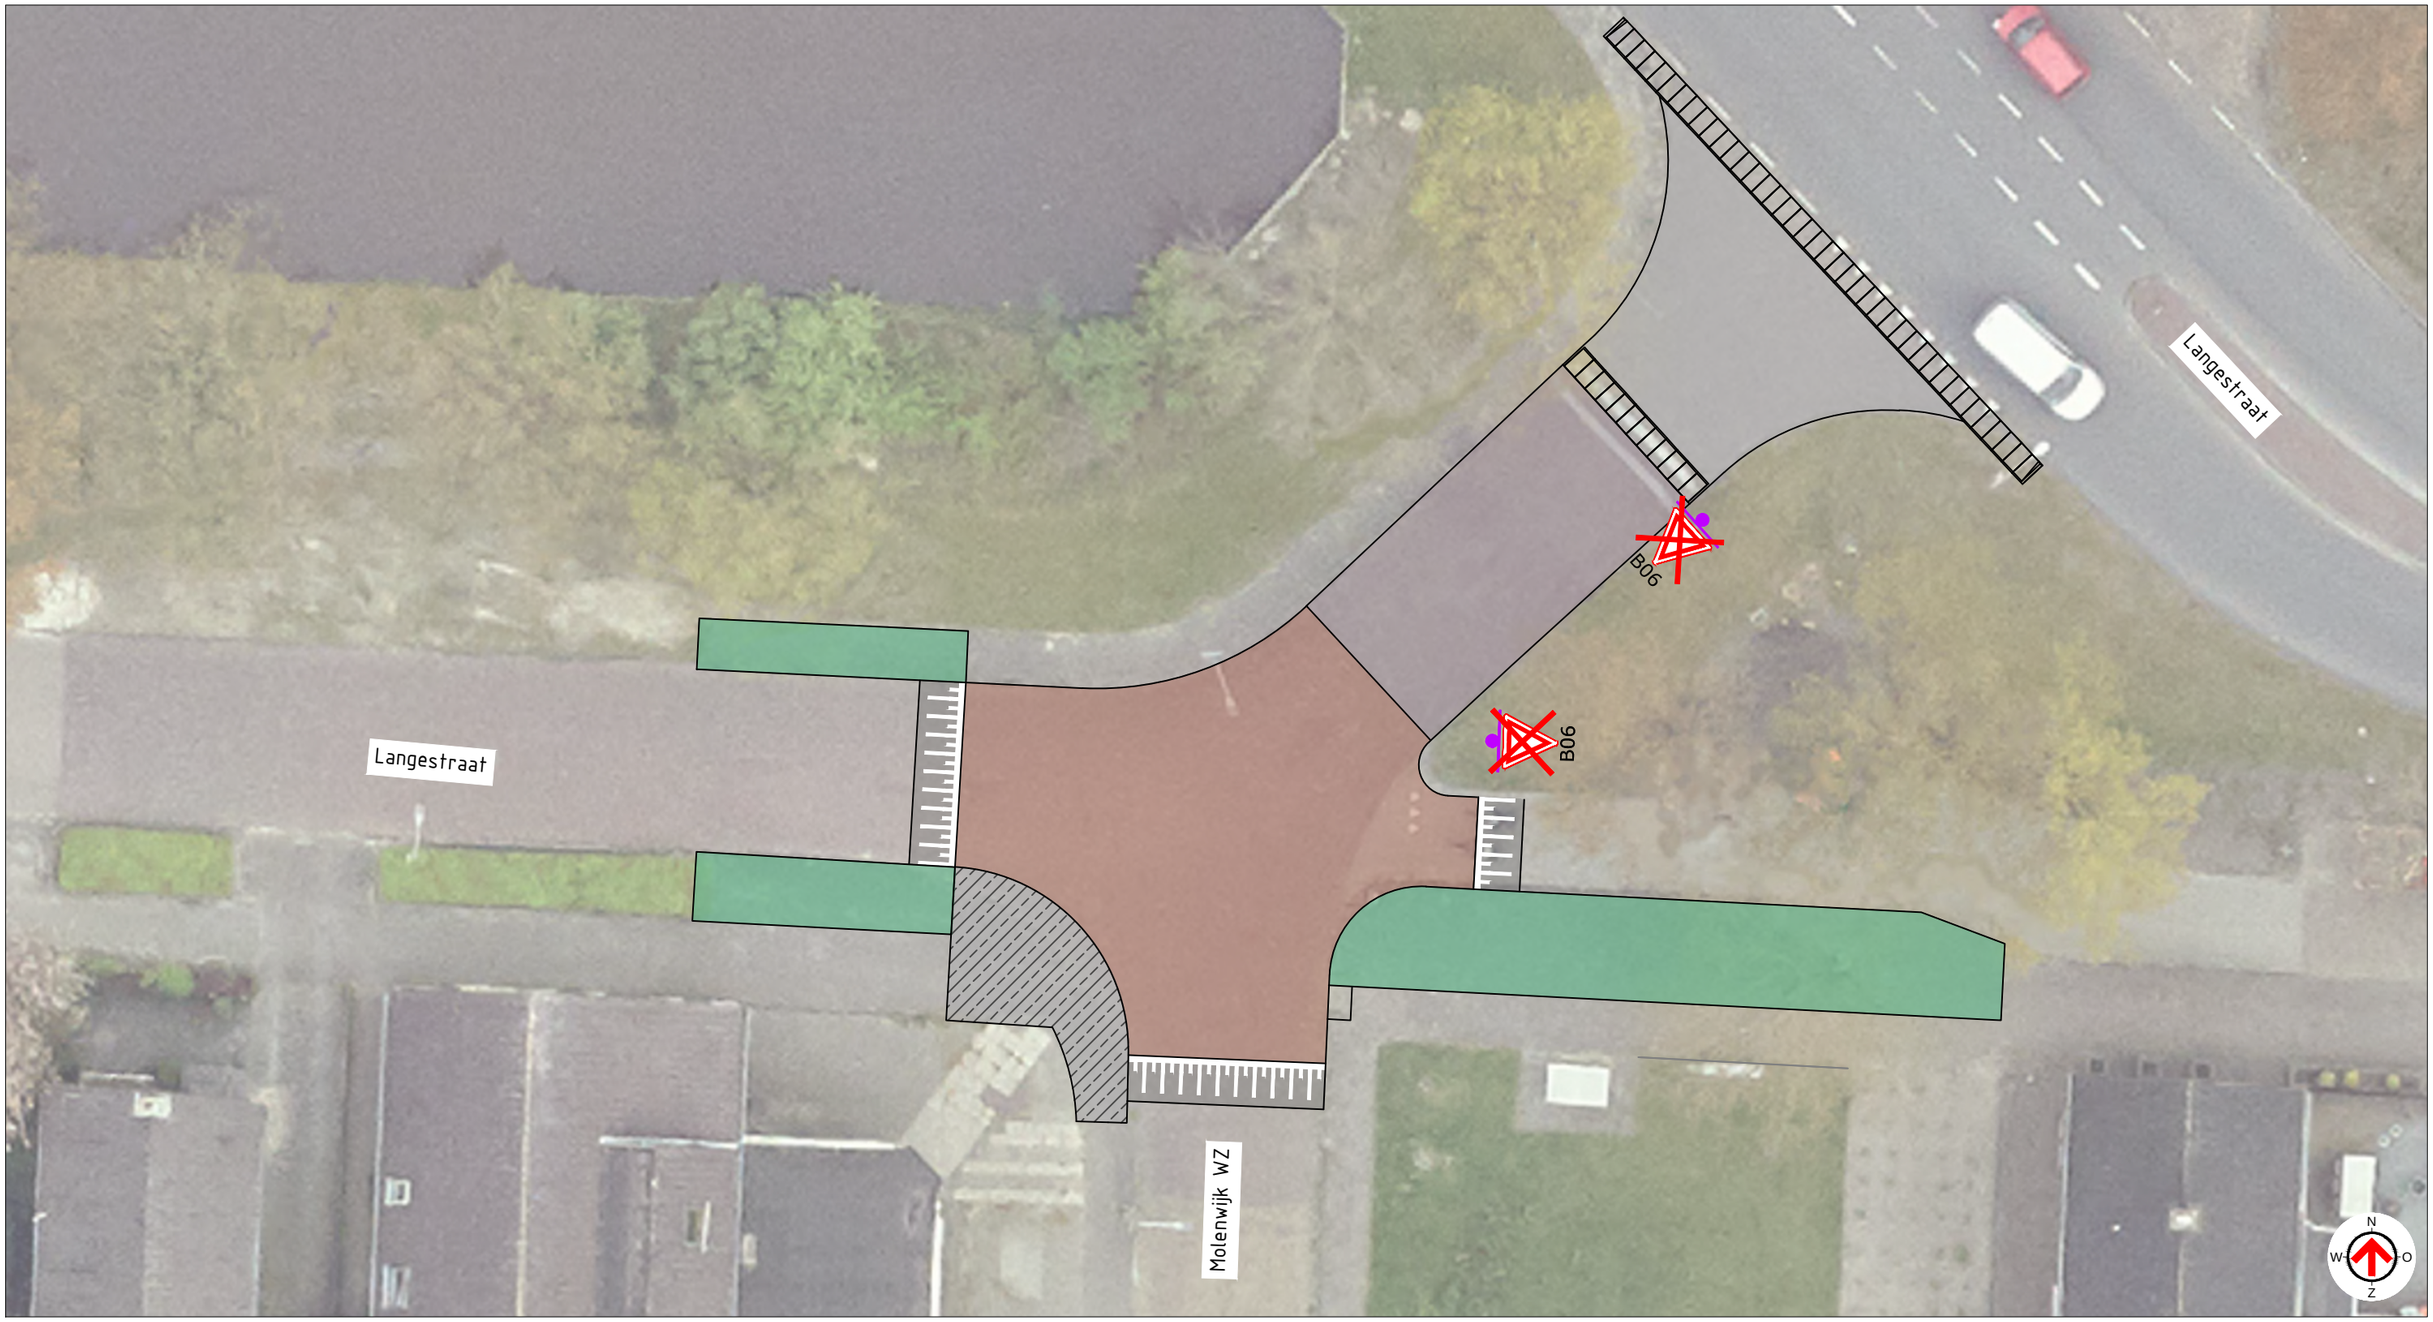

Team

Projecten Openbare Ruimte (POR)

PROJECTOMSCHRIJVING

Aanpassing kruispunt Langestraat - Molenwijk WZ
Klazienaveen

TEKENINGOMSCHRIJVING

Bebordingsplan
t.b.v. verkeersbesluit

STATUS

Definitief

TEKENAAR	FORMAAT	SCHAAL
M. Olijve	A3	1:200
PROJECTLEIDER		BLAD IN BLADEN
M. Van Klinken		1 IN 1
TEKENINGNUMMER		DATUM
BP-08.0050		11-07-2025

Gemeent Emmen
postbus 30001
7800 RA Emmen

Vreding 5
TEL. (0591) 68 55 55
FAX (0591) 68 55 99

Gemeente Emmen

J:\EM-ROI\POR\Klazienaveen (08)\08.0050 Aanpassing kruispunt Langestraat - Molenwijk WZ\06 Ontwerp en voorbereiding\2. Voorlopig ontwerp\BP-08.0050.dwg