


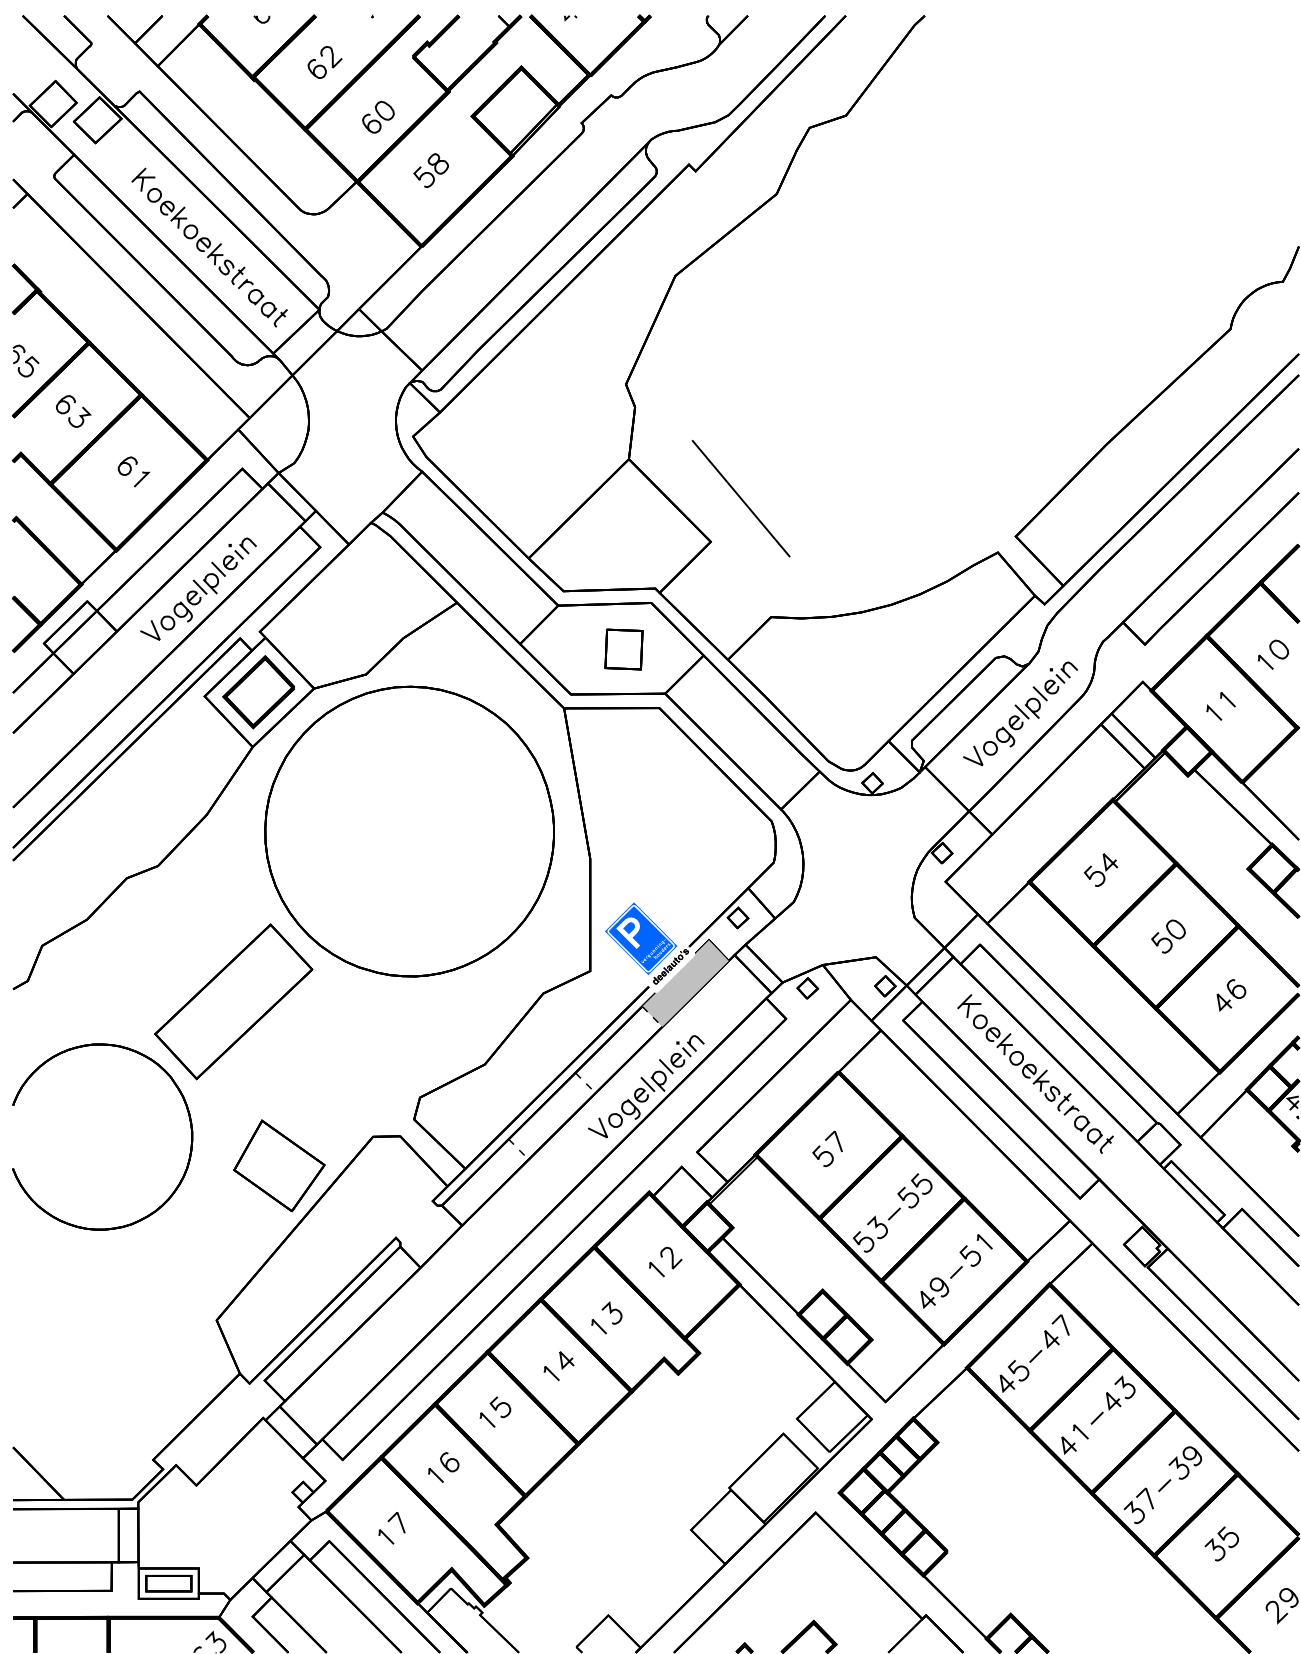

deelauto's

op het onderbord staat: deelauto

bezoekadres:
Burgemeester Jamesplein 1
2803 PG Gouda
postadres:
postbus 1086
2800 BB Gouda



**Gemeente
Gouda**

afdeling Beheer Openbare Ruimte

AANWIJSBESLUIT

Behoort bij het besluit van B en W
van Gouda

nummer : **1**


directie :
Ruimtelijke Ontwikkeling

schaal :

1:500



Dit is een gedeelte uit het digitaal bestand,
dat aan wijzigingen onderhevig kan zijn.
Aan hetgeen op deze afdruk is
weergegeven kan **geen enkel recht**
worden ontleend.

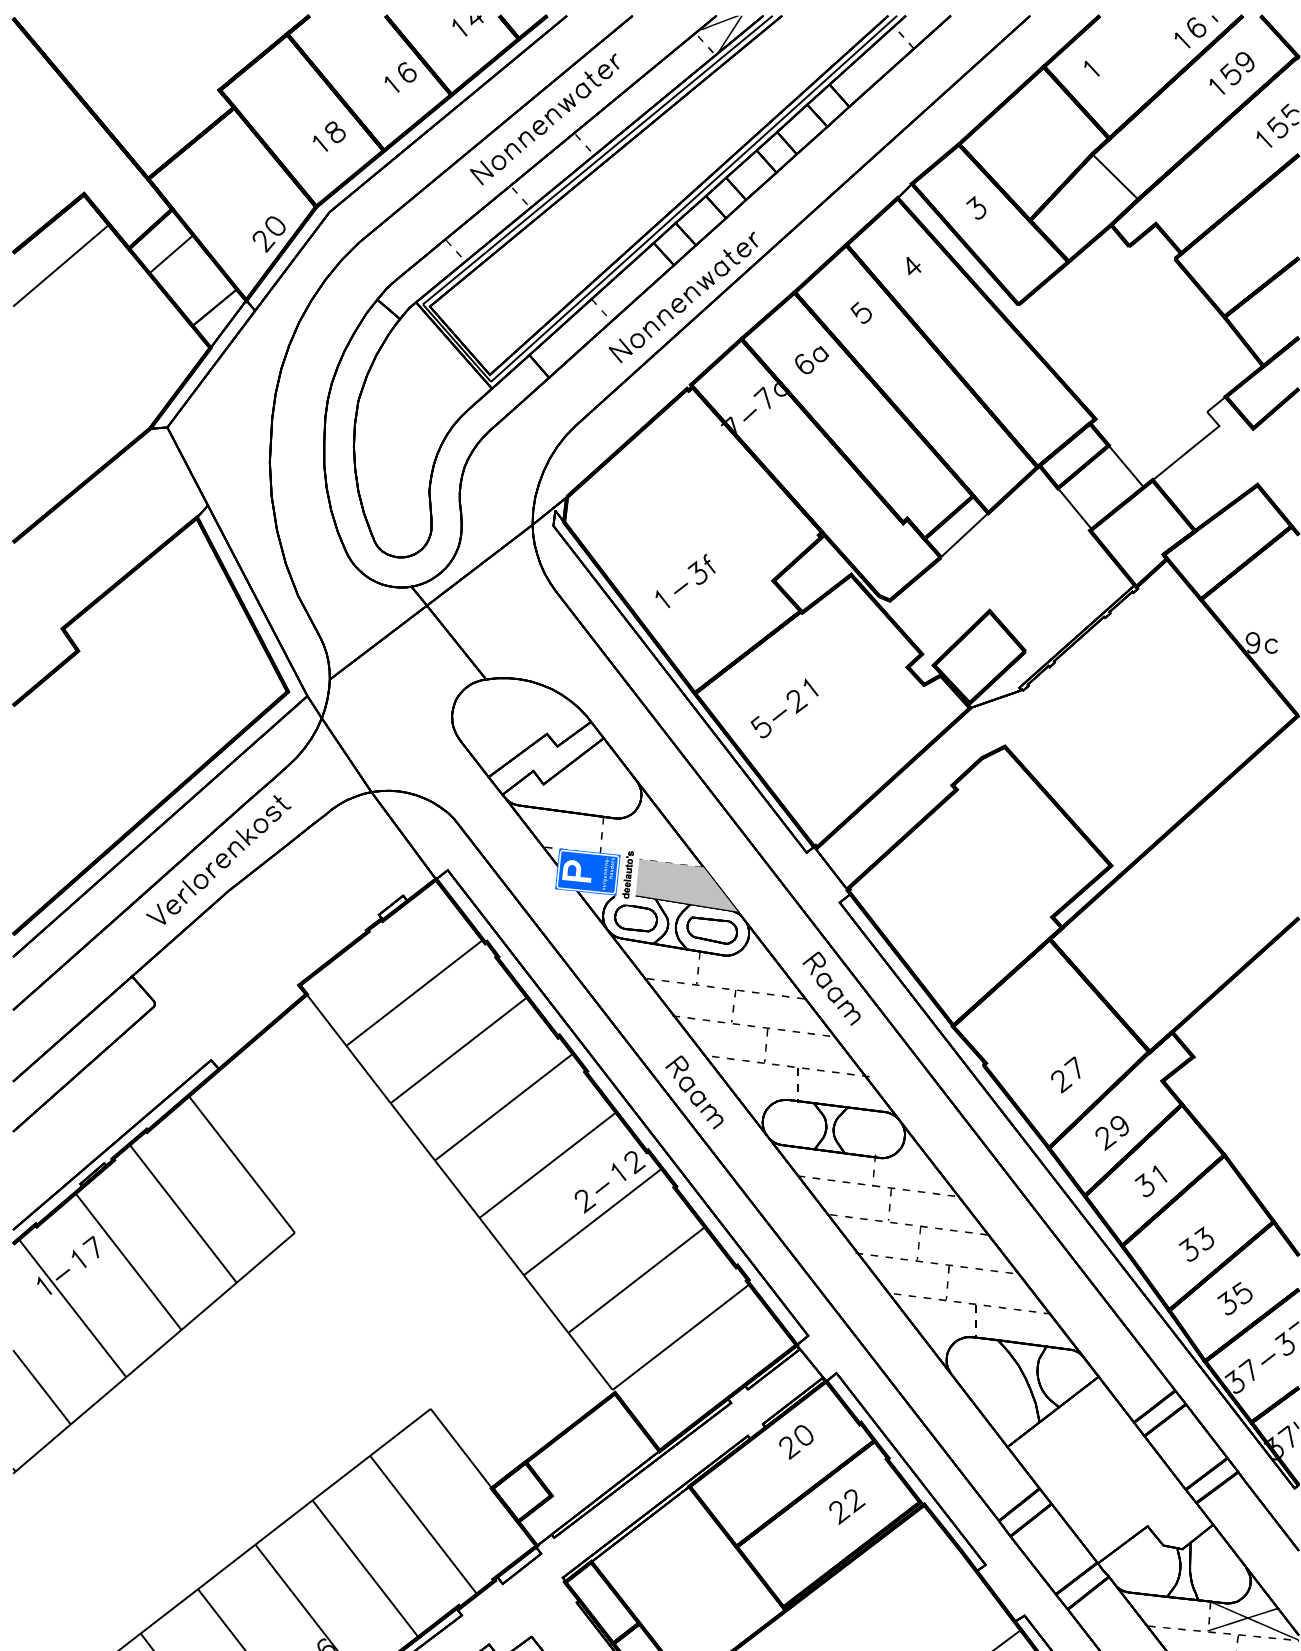

deelauto's

op het onderbord staat: deelauto

bezoekadres:
Burgemeester Jamesplein 1
2803 PG Gouda
postadres:
postbus 1086
2800 BB Gouda



**Gemeente
Gouda**

afdeling Beheer Openbare Ruimte

AANWIJSBESLUIT

Behoort bij het besluit van B en W
van Gouda

nummer : **2**

directie :

Ruimtelijke Ontwikkeling

schaal :

1:500



Dit is een gedeelte uit het digitaal bestand,
dat aan wijzigingen onderhevig kan zijn.
Aan hetgeen op deze afdruk is
weergegeven kan **geen enkel recht**
worden ontleend.



deelauto's

op het onderbord staat: deelauto

bezoekadres:
Burgemeester Jamesplein 1
2803 PG Gouda
postadres:
postbus 1086
2800 BB Gouda



afdeling Beheer Openbare Ruimte

AANWIJSBESLUIT

Behoort bij het besluit van B en W
van Gouda

nummer : **3**

directie :
Ruimtelijke Ontwikkeling

schaal :

1:500



Dit is een gedeelte uit het digitaal bestand,
dat aan wijzigingen onderhevig kan zijn.
Aan hetgeen op deze afdruk is
weergegeven kan **geen enkel recht**
worden ontleend.



deelauto's

op het onderbord staat: deelauto

bezoekadres:
Burgemeester Jamesplein 1
2803 PG Gouda
postadres:
postbus 1086
2800 BB Gouda



afdeling Beheer Openbare Ruimte

AANWIJSBESLUIT

Behoort bij het besluit van B en W
van Gouda

nummer : **4**


directie :
Ruimtelijke Ontwikkeling

schaal :

1:500



Dit is een gedeelte uit het digitaal bestand,
dat aan wijzigingen onderhevig kan zijn.
Aan hetgeen op deze afdruk is
weergegeven kan **geen enkel recht**
worden ontleend.

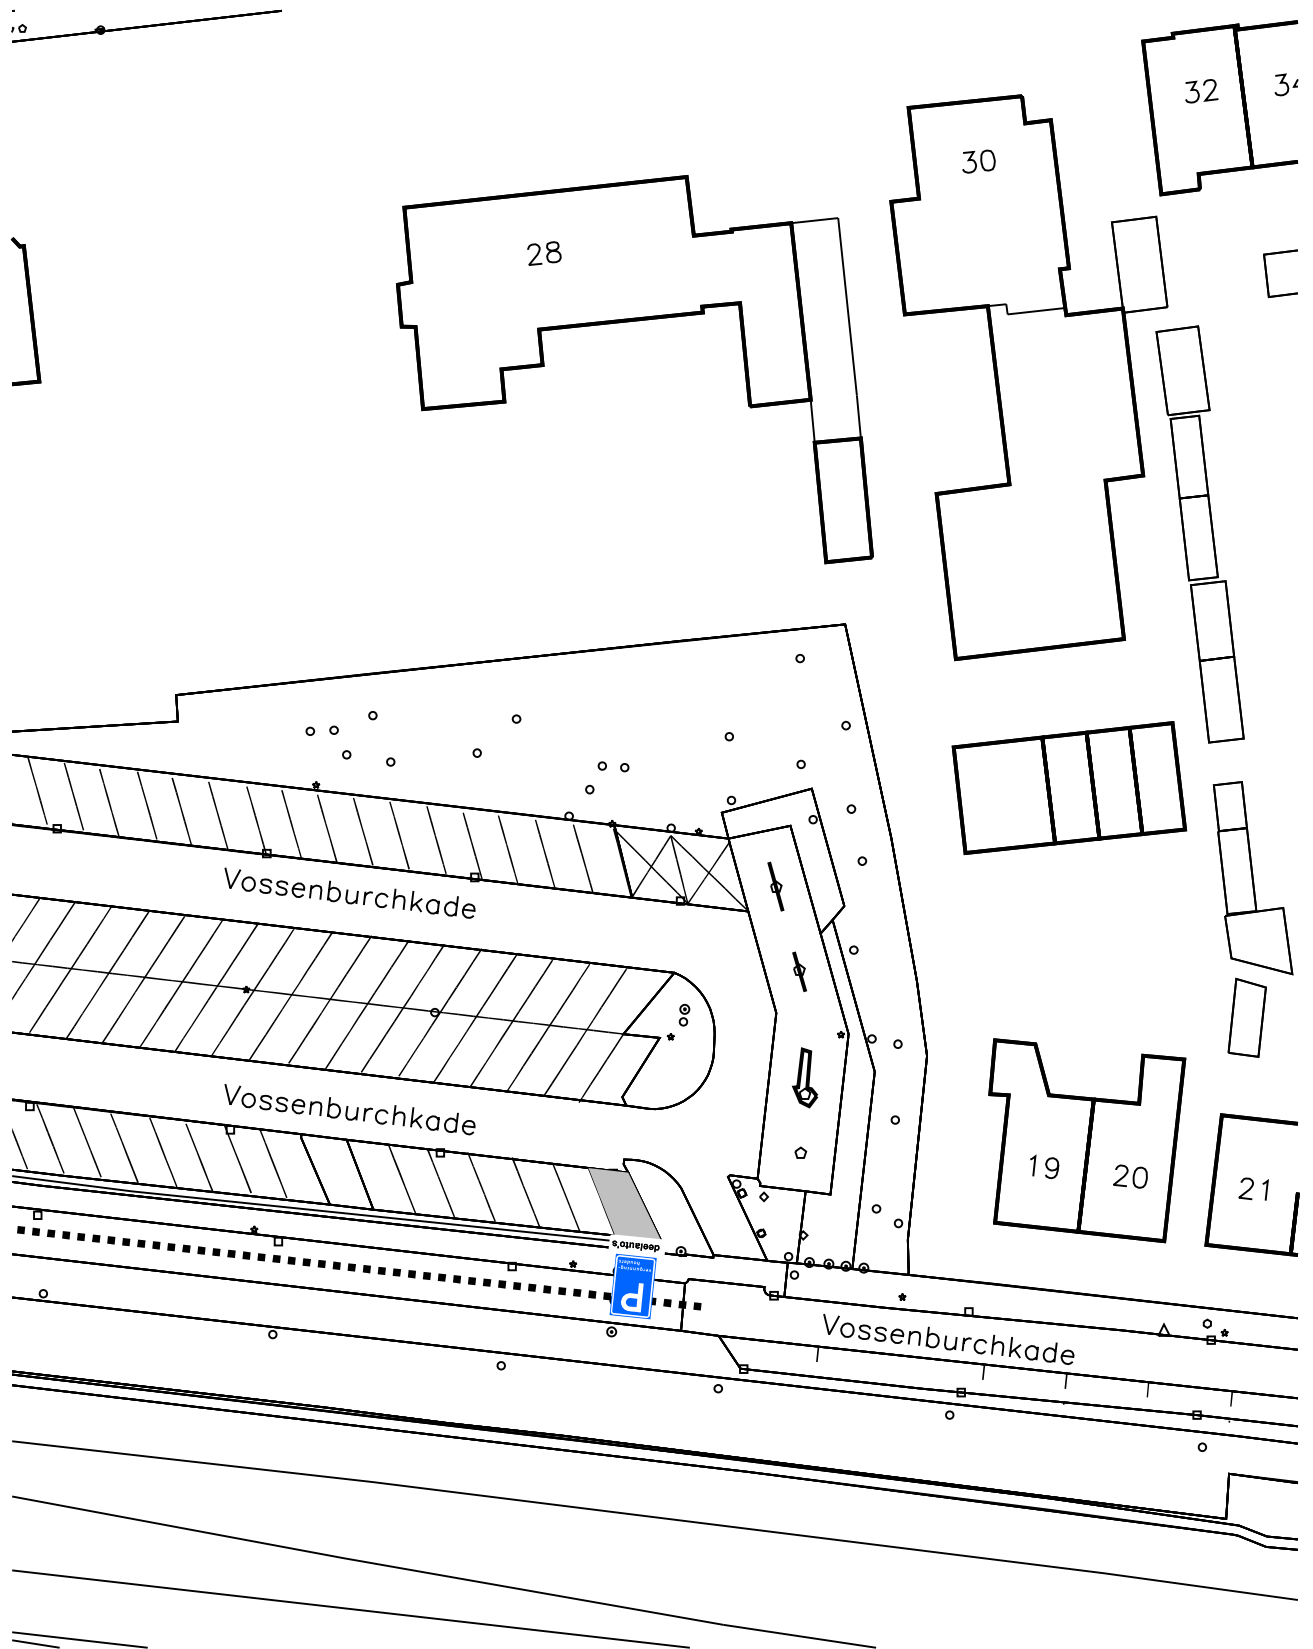

deelauto's

op het onderbord staat: deelauto

bezoekadres:
Burgemeester Jamesplein 1
2803 PG Gouda
postadres:
postbus 1086
2800 BB Gouda



**Gemeente
Gouda**

afdeling Beheer Openbare Ruimte

AANWIJSBESLUIT

Behoort bij het besluit van B en W
van Gouda

nummer : **5**


directie :
Ruimtelijke Ontwikkeling

schaal :

1:500



Dit is een gedeelte uit het digitaal bestand,
dat aan wijzigingen onderhevig kan zijn.
Aan hetgeen op deze afdruk is
weergegeven kan **geen enkel recht**
worden ontleend.

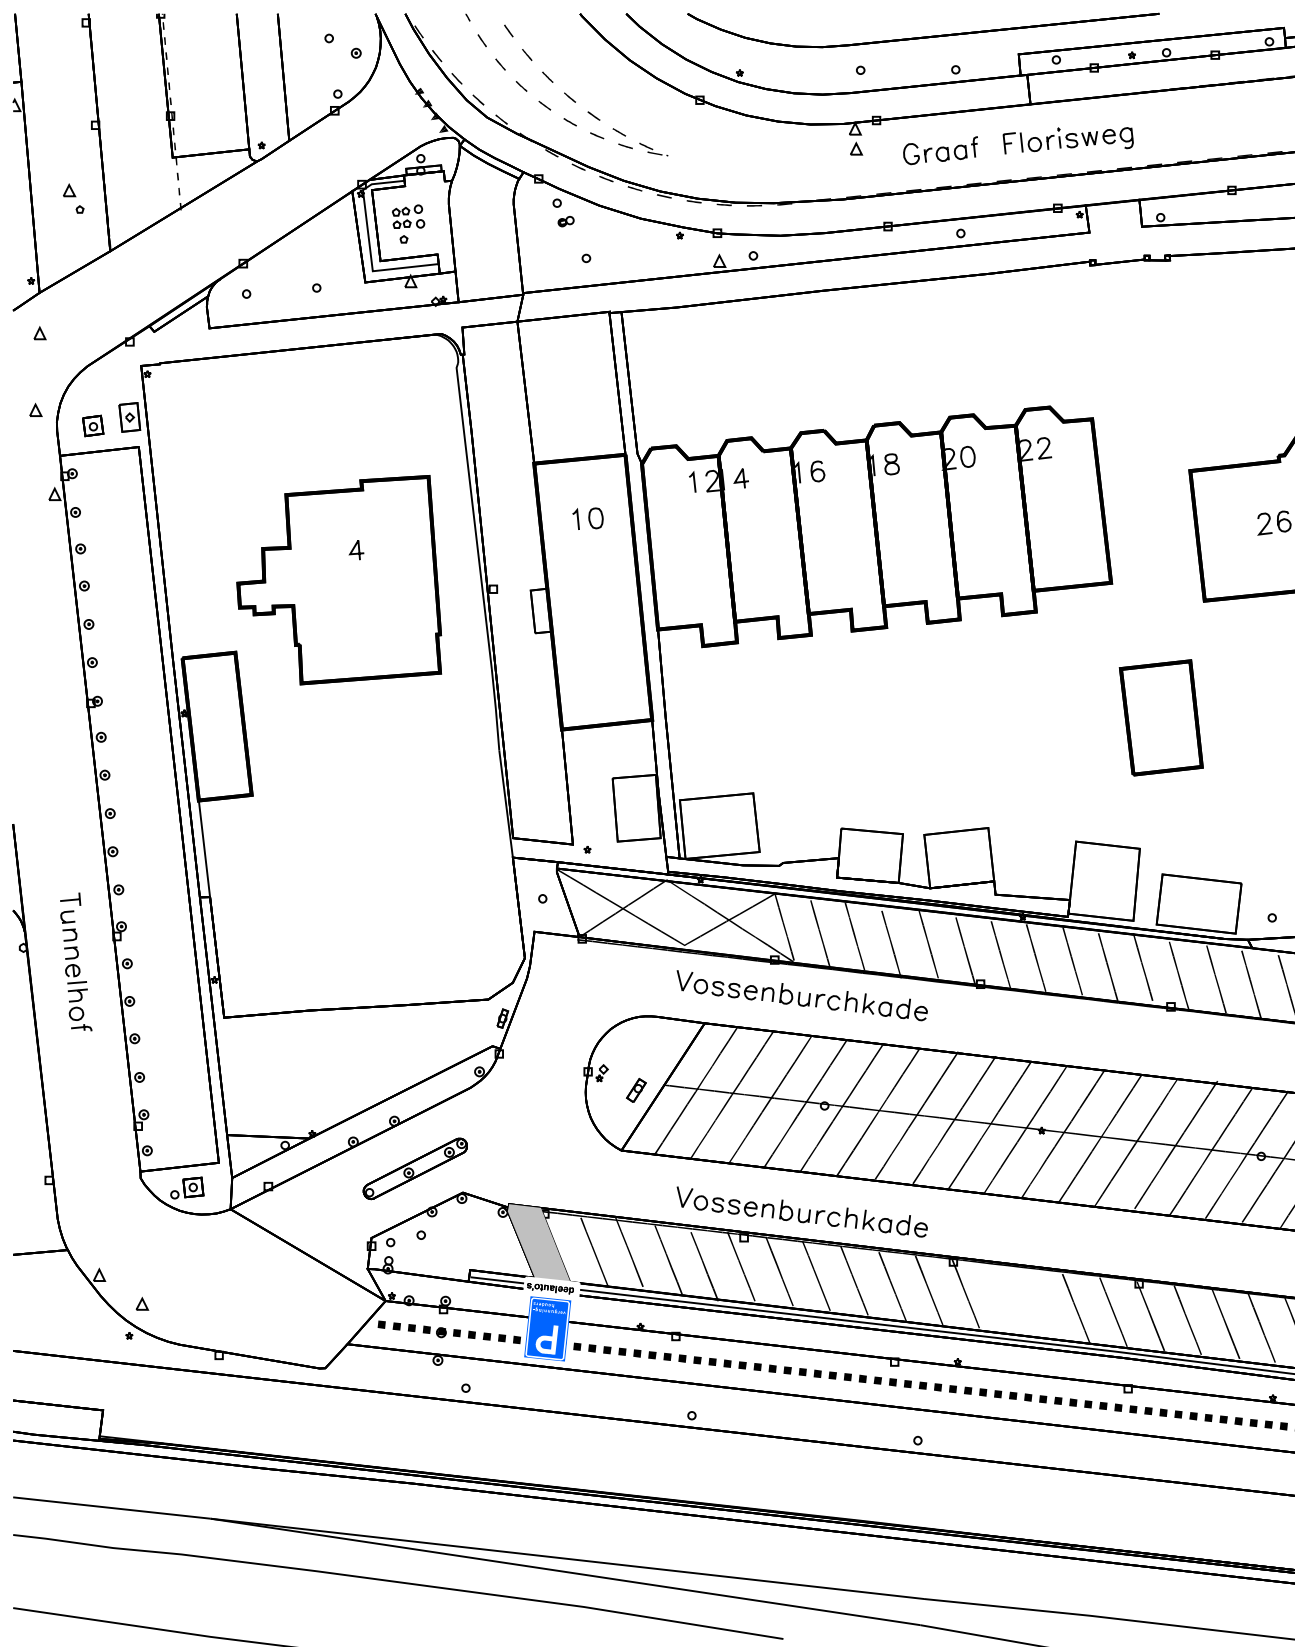

deelauto's op het onderbord staat: deelauto

bezoekadres:
Burgemeester Jamesplein 1
2803 PG Gouda
postadres:
postbus 1086
2800 BB Gouda



afdeling Beheer Openbare Ruimte

AANWIJSBESLUIT

Behoort bij het besluit van B en W
van Gouda

nummer : **6**


directie :
Ruimtelijke Ontwikkeling

schaal :

1:500



Dit is een gedeelte uit het digitaal bestand,
dat aan wijzigingen onderhevig kan zijn.
Aan hetgeen op deze afdruk is
weergegeven kan **geen enkel recht**
worden ontleend.

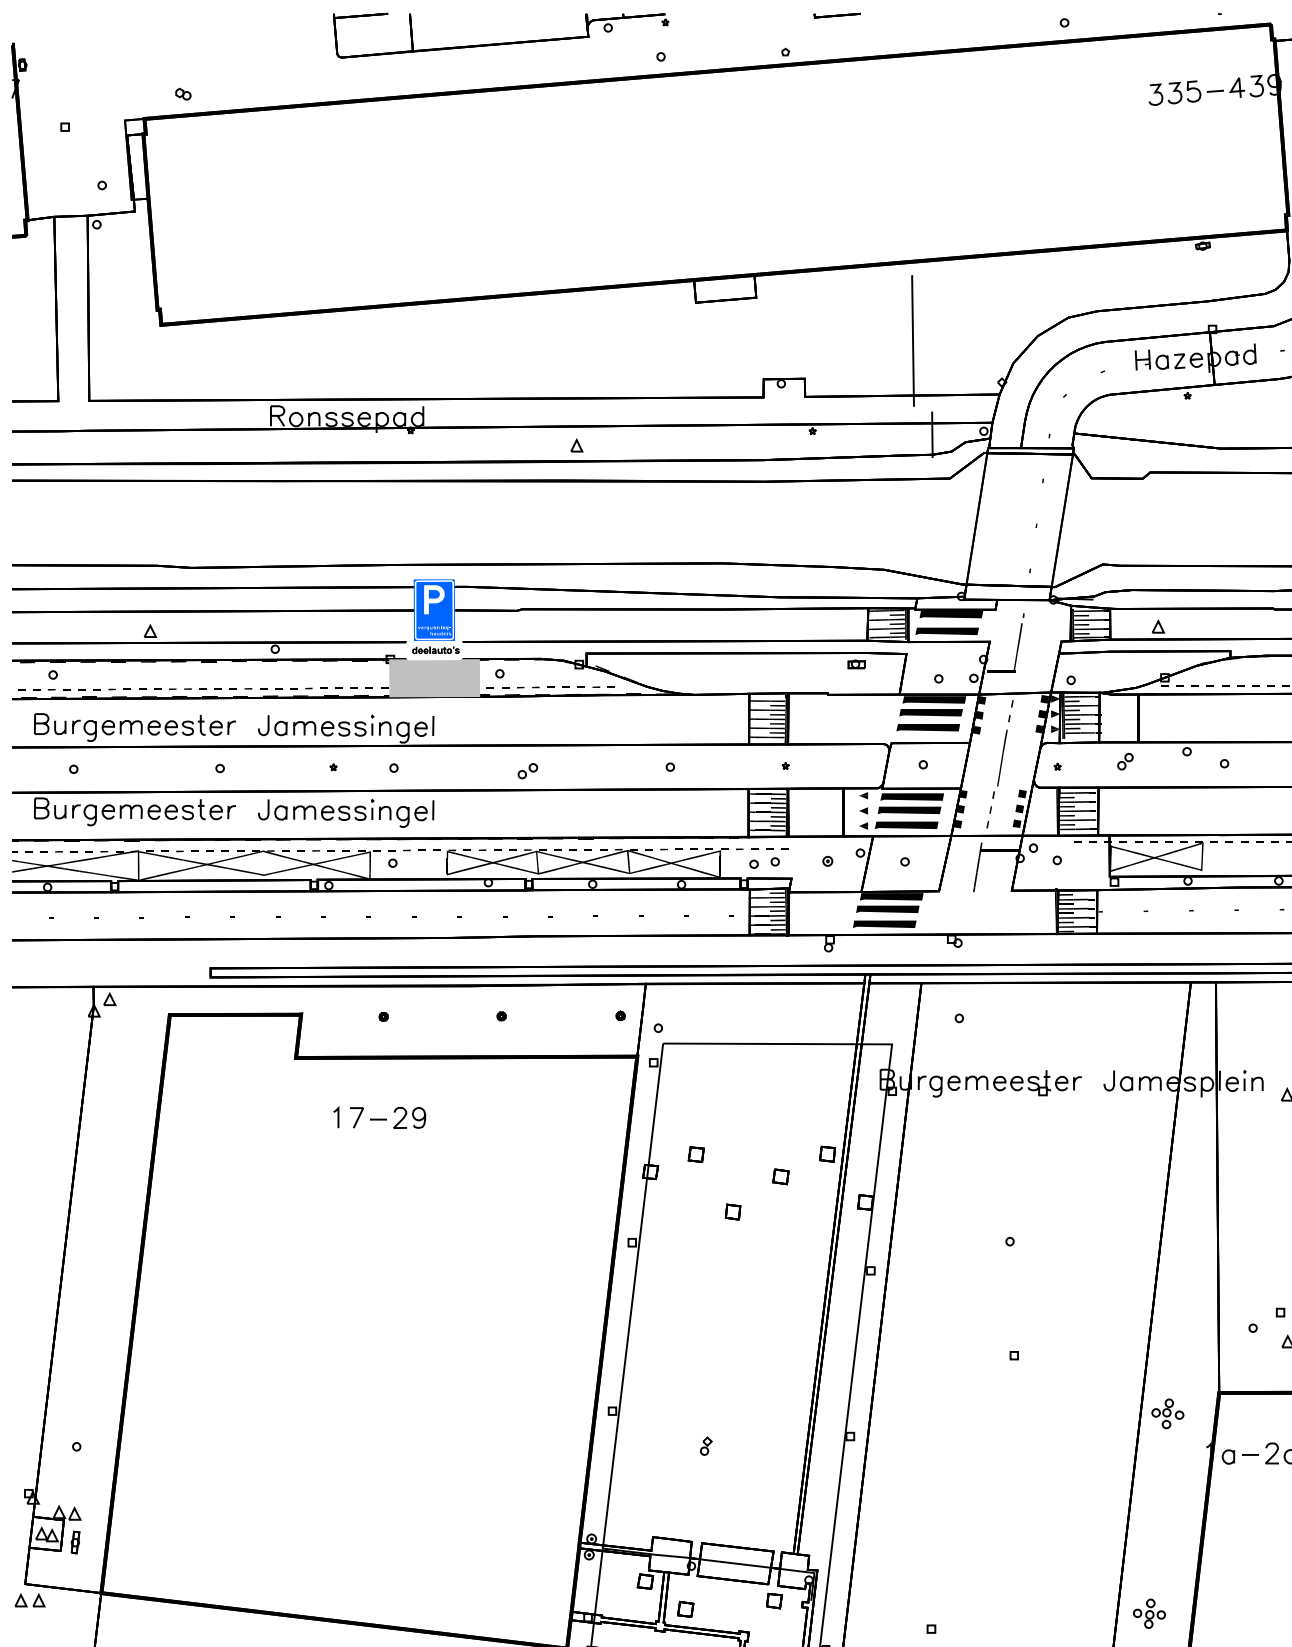

deelauto's op het onderbord staat: deelauto

bezoekadres:
Burgemeester Jamesplein 1
2803 PG Gouda
postadres:
postbus 1086
2800 BB Gouda



afdeling Beheer Openbare Ruimte

AANWIJSBESLUIT

Behoort bij het besluit van B en W
van Gouda

nummer : 7

directie :
Ruimtelijke Ontwikkeling

schaal :

1:500



Dit is een gedeelte uit het digitaal bestand,
dat aan wijzigingen onderhevig kan zijn.
Aan hetgeen op deze afdruk is
weergegeven kan **geen enkel recht**
worden ontleend.



deelauto's

op het onderbord staat: deelauto

bezoekadres:
Burgemeester Jamesplein 1
2803 PG Gouda
postadres:
postbus 1086
2800 BB Gouda



**Gemeente
Gouda**

afdeling Beheer Openbare Ruimte

AANWIJSBESLUIT

Behoort bij het besluit van B en W
van Gouda

nummer : **8**


directie :
Ruimtelijke Ontwikkeling

schaal :

1:500



*Dit is een gedeelte uit het digitaal bestand,
dat aan wijzigingen onderhevig kan zijn.
Aan hetgeen op deze afdruk is
weergegeven kan **geen enkel recht**
worden ontleend.*

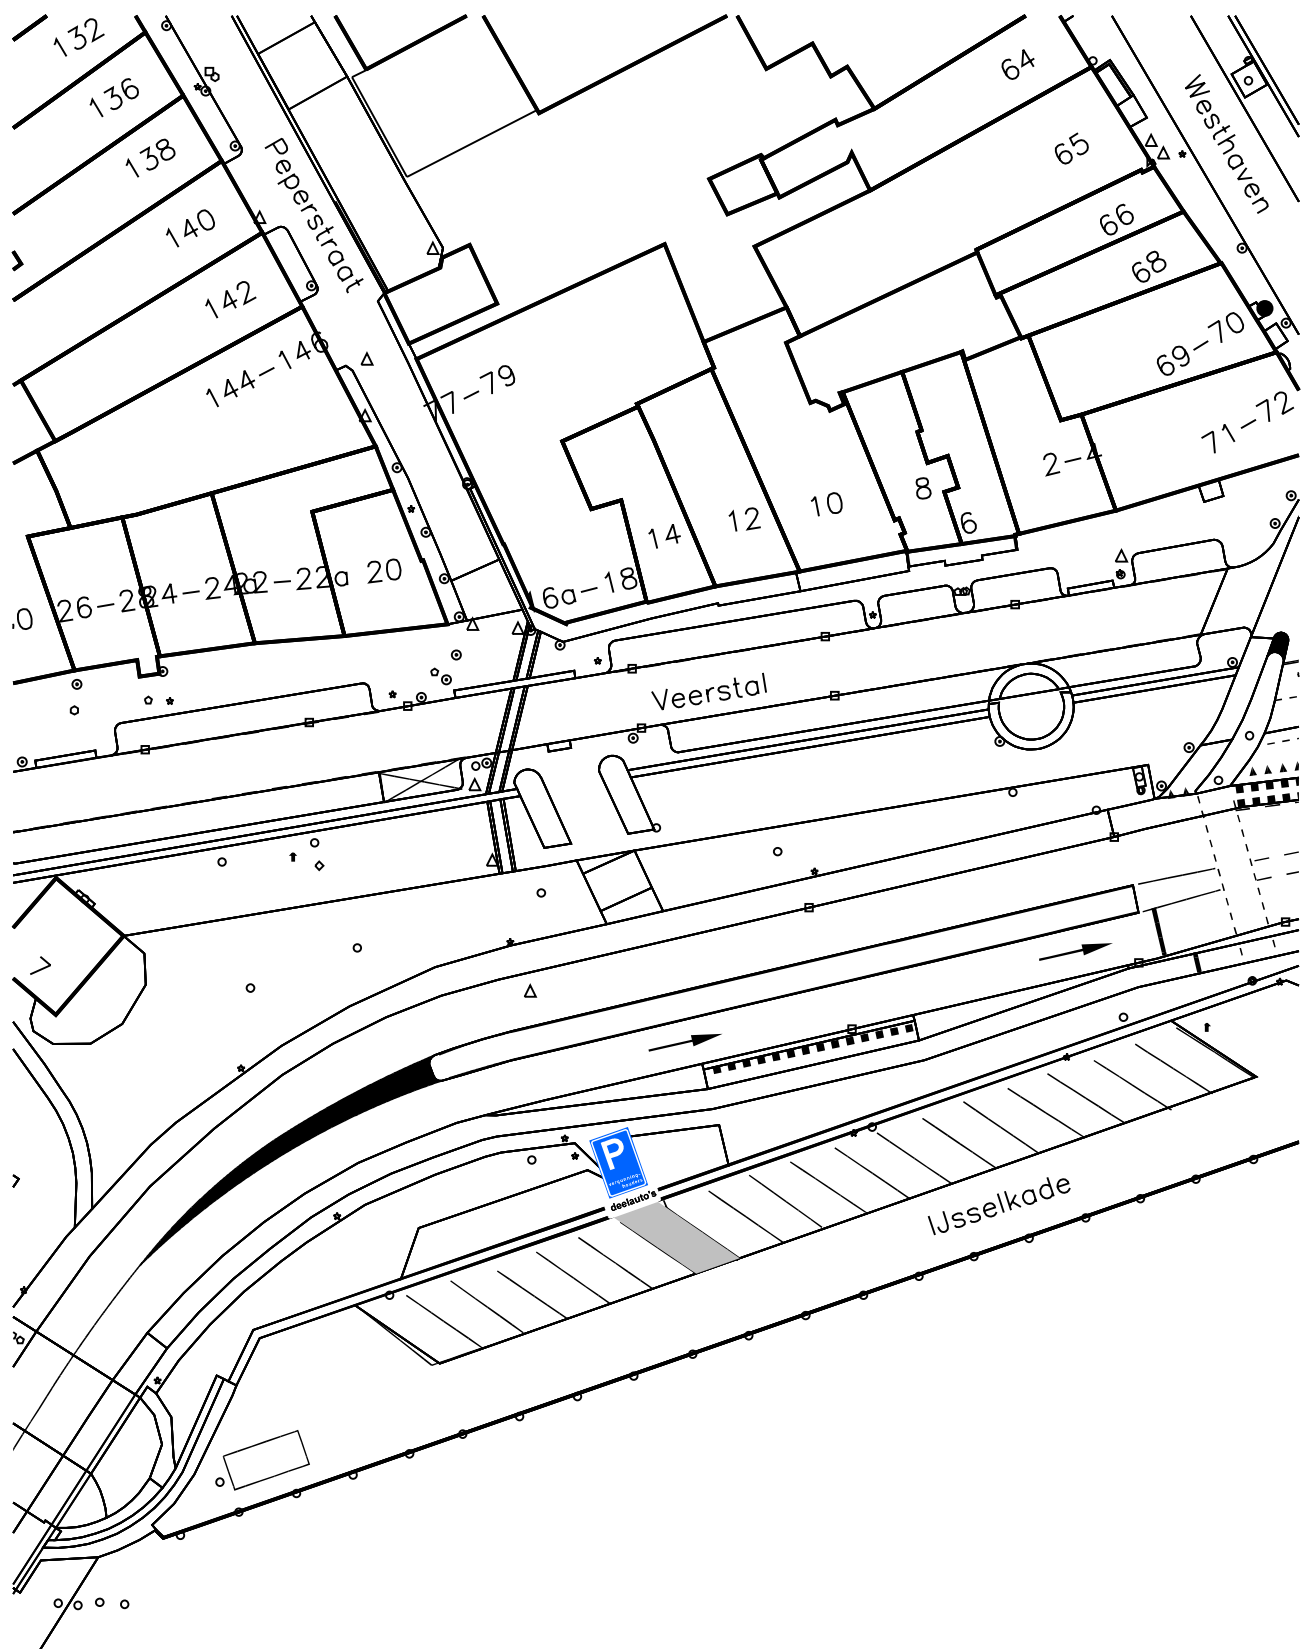

deelauto's

op het onderbord staat: deelauto

bezoekadres:
Burgemeester Jamesplein 1
2803 PG Gouda
postadres:
postbus 1086
2800 BB Gouda



**Gemeente
Gouda**

afdeling Beheer Openbare Ruimte

AANWIJSBESLUIT

Behoort bij het besluit van B en W
van Gouda

nummer : **9**


directie :
Ruimtelijke Ontwikkeling

schaal :

1:500



Dit is een gedeelte uit het digitaal bestand,
dat aan wijzigingen onderhevig kan zijn.
Aan hetgeen op deze afdruk is
weergegeven kan **geen enkel recht**
worden ontleend.

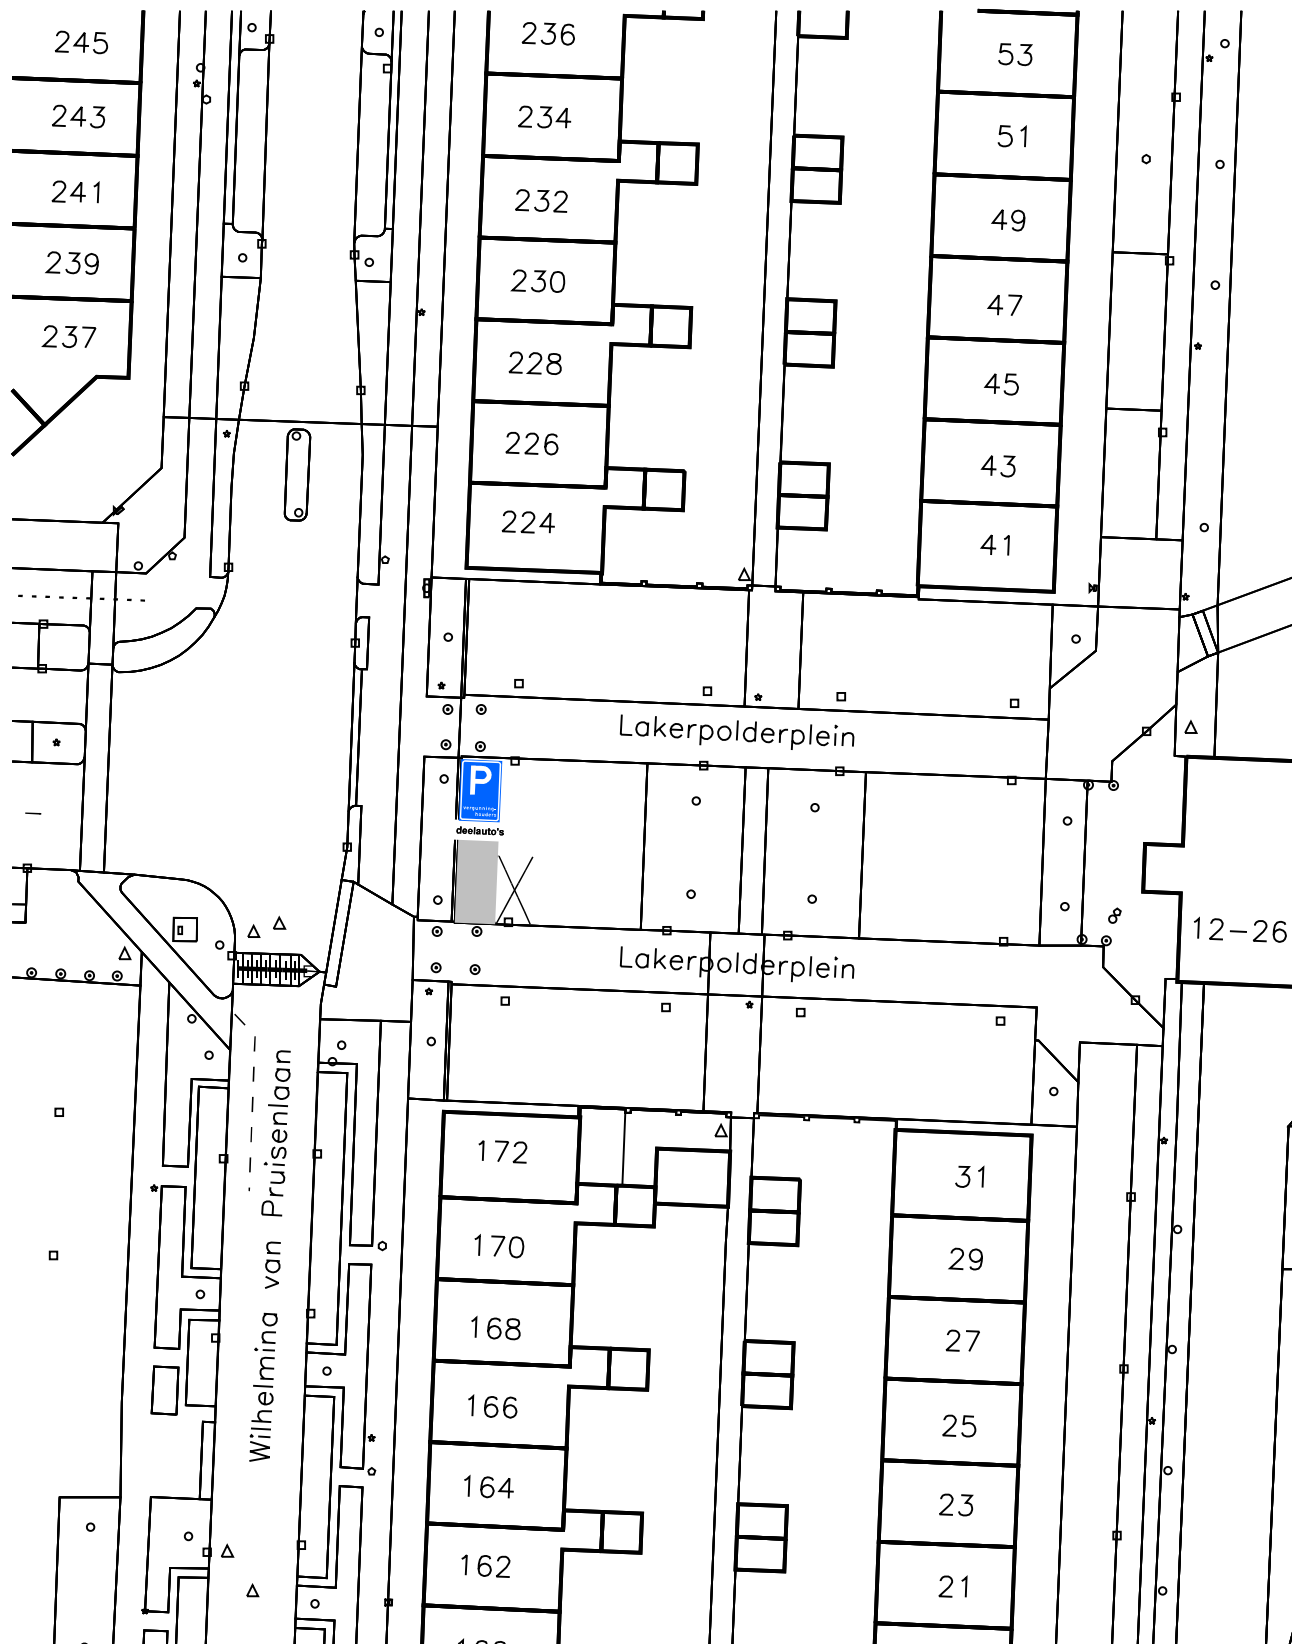

deelauto's

op het onderbord staat: deelauto

bezoekadres:
Burgemeester Jamesplein 1
2803 PG Gouda
postadres:
postbus 1086
2800 BB Gouda



afdeling Beheer Openbare Ruimte

AANWIJSBESLUIT

Behoort bij het besluit van B en W
van Gouda

nummer : **10**


directie :
Ruimtelijke Ontwikkeling

schaal :

1:500



Dit is een gedeelte uit het digitaal bestand,
dat aan wijzigingen onderhevig kan zijn.
Aan hetgeen op deze afdruk is
weergegeven kan **geen enkel recht**
worden ontleend.

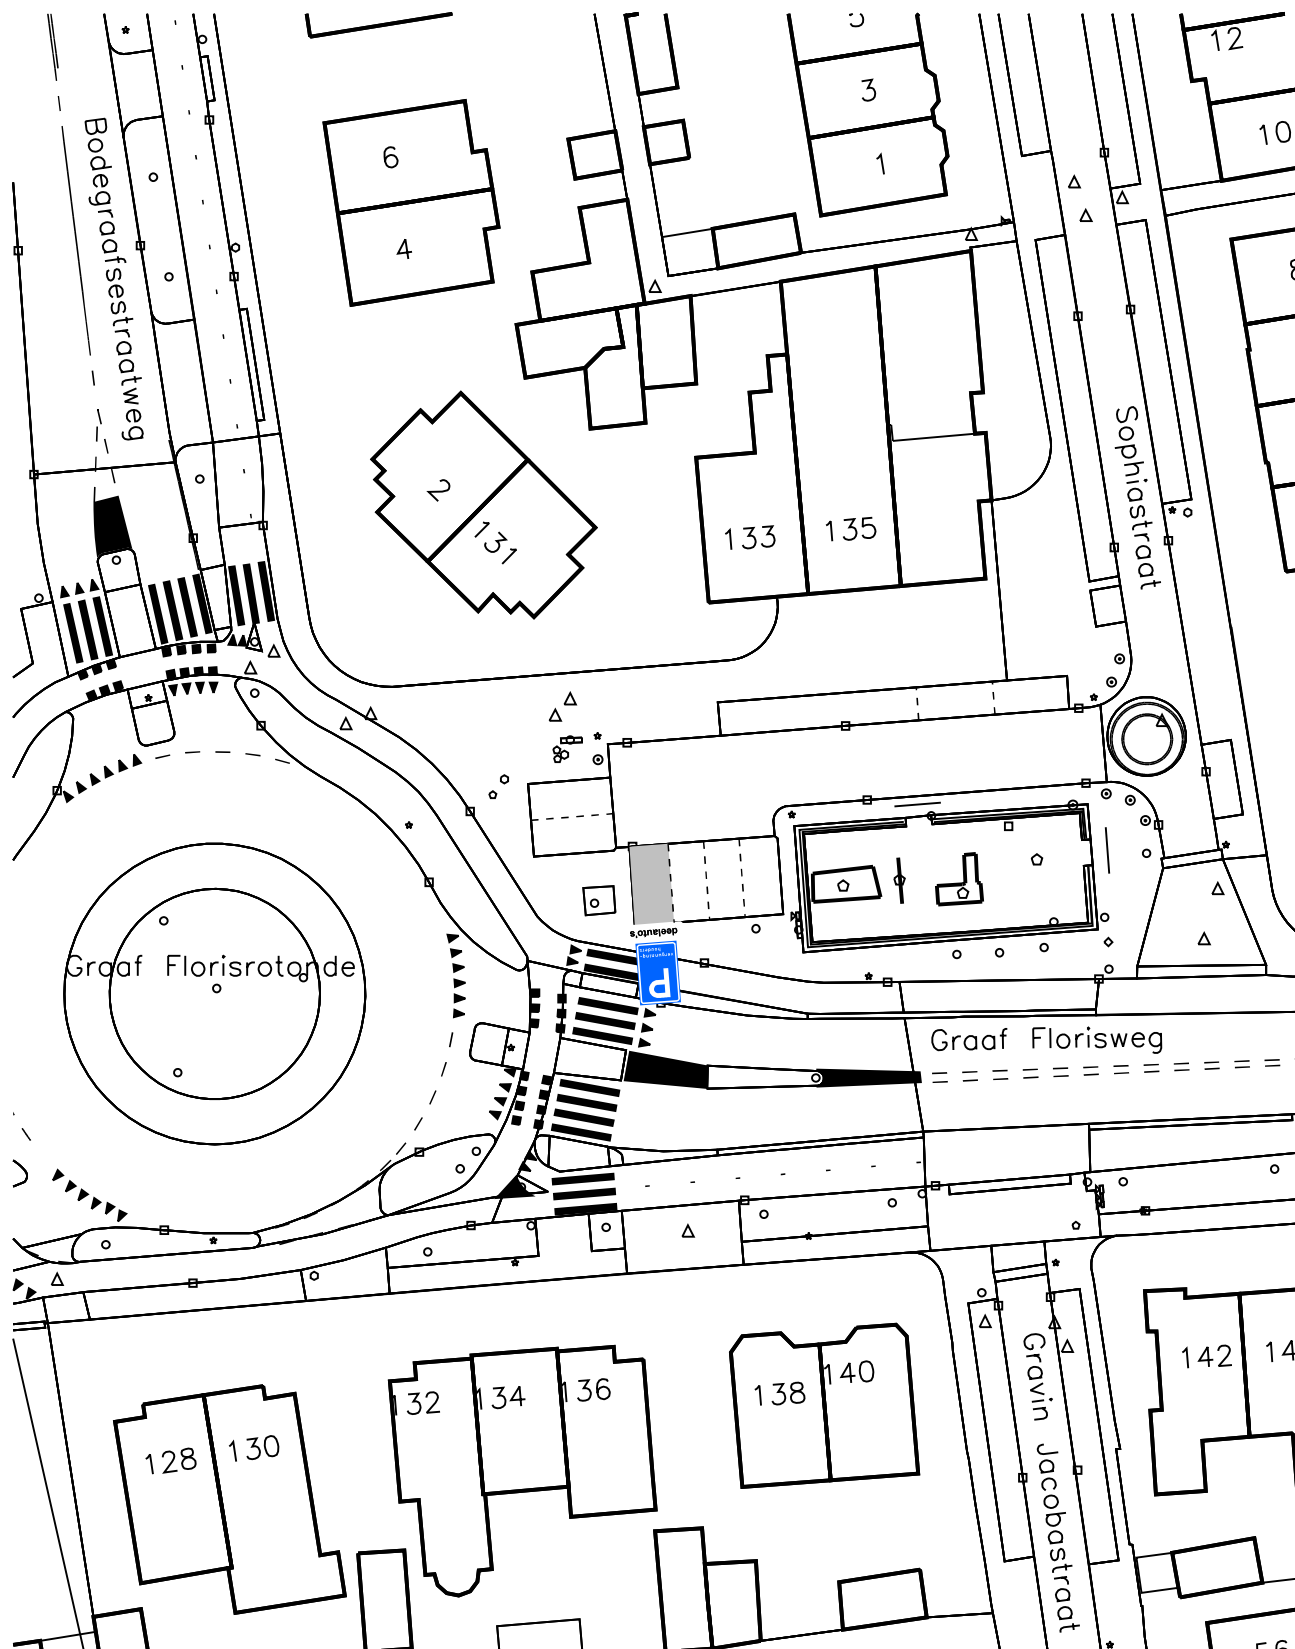

deelauto's

op het onderbord staat: deelauto

bezoekadres:
Burgemeester Jamesplein 1
2803 PG Gouda
postadres:
postbus 1086
2800 BB Gouda



**Gemeente
Gouda**

afdeling Beheer Openbare Ruimte

AANWIJSBESLUIT

Behoort bij het besluit van B en W
van Gouda

nummer : **11**

directie :


Ruimtelijke Ontwikkeling

schaal :

1:500



Dit is een gedeelte uit het digitaal bestand,
dat aan wijzigingen onderhevig kan zijn.
Aan hetgeen op deze afdruk is
weergegeven kan **geen enkel recht**
worden ontleend.

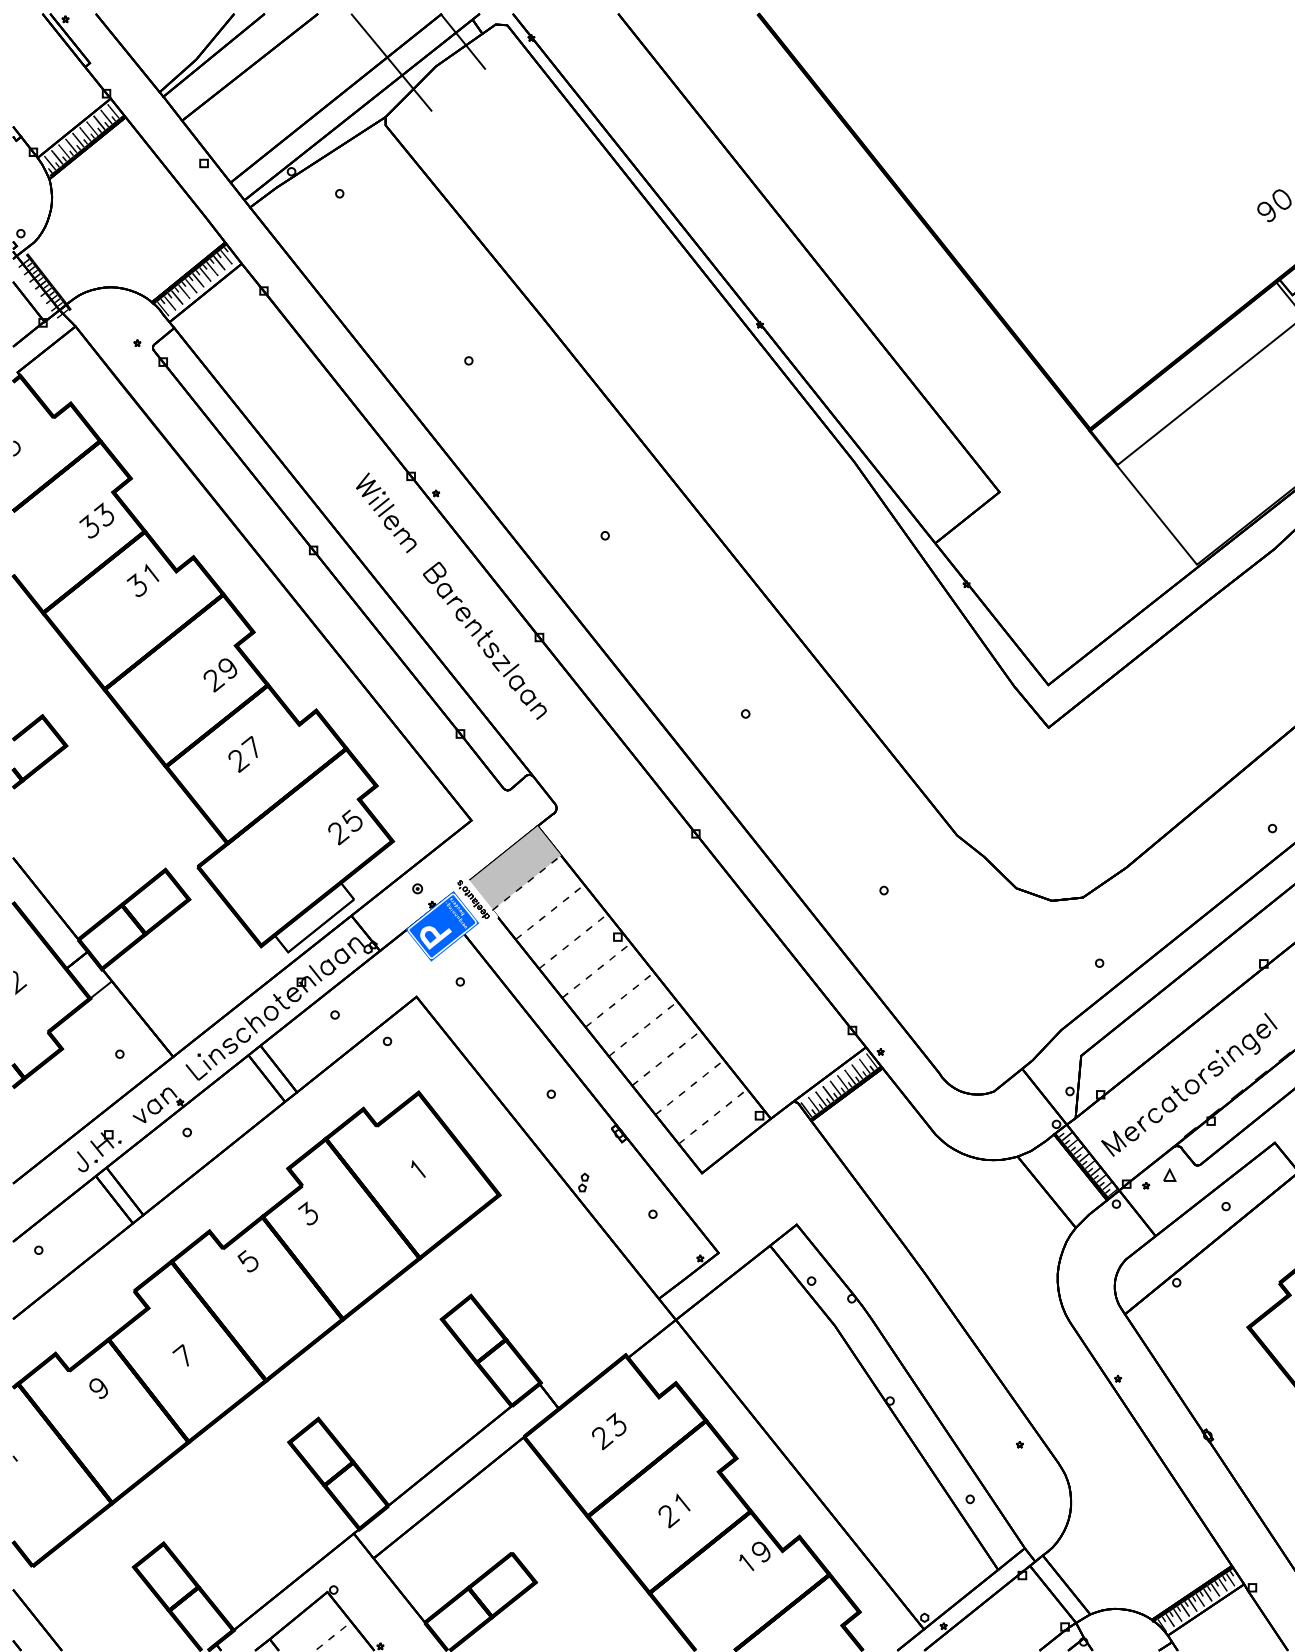

deelauto's

op het onderbord staat: deelauto

bezoekadres:
Burgemeester Jamesplein 1
2803 PG Gouda
postadres:
postbus 1086
2800 BB Gouda



afdeling Beheer Openbare Ruimte

AANWIJSBESLUIT

Behoort bij het besluit van B en W
van Gouda

nummer : **12**


directie :
Ruimtelijke Ontwikkeling

schaal :

1:500



Dit is een gedeelte uit het digitaal bestand,
dat aan wijzigingen onderhevig kan zijn.
Aan hetgeen op deze afdruk is
weergegeven kan **geen enkel recht**
worden ontleend.

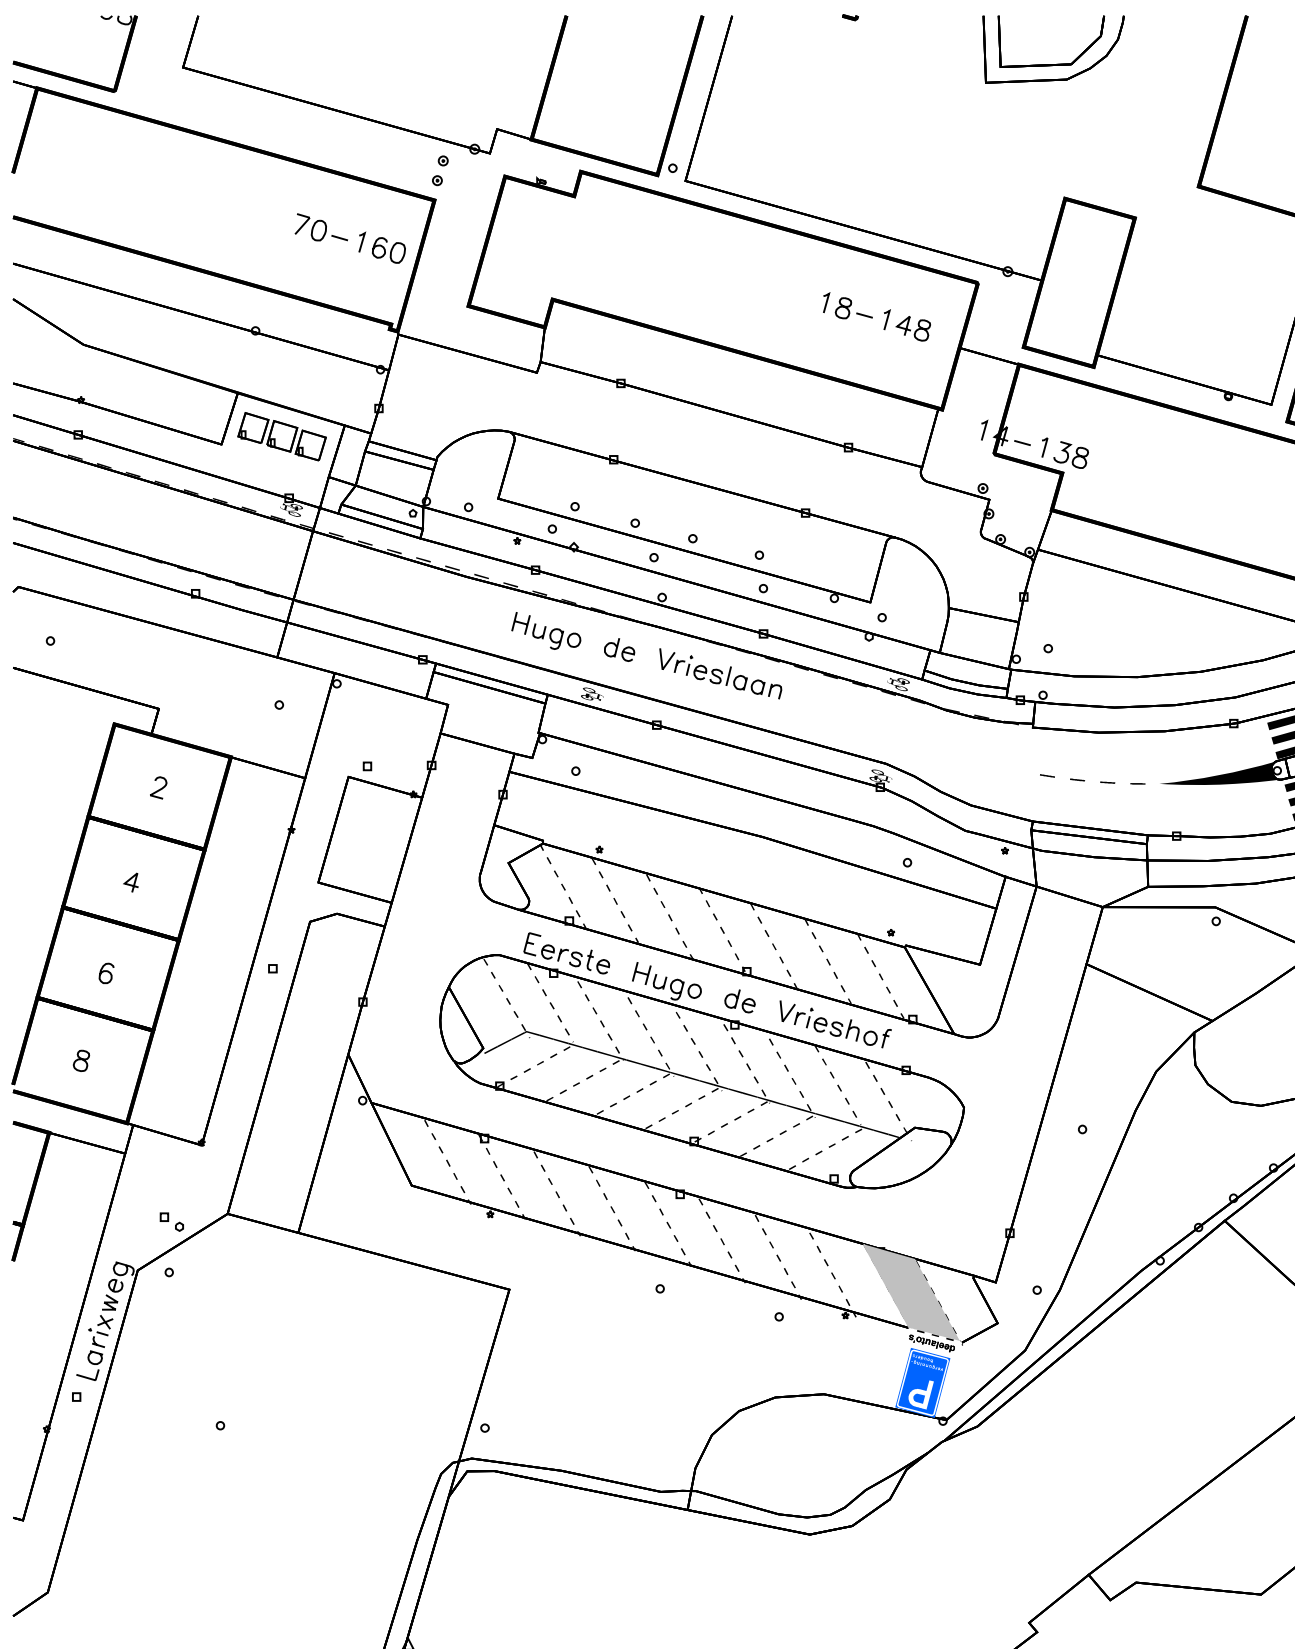

deelauto's

op het onderbord staat: deelauto

bezoekadres:
Burgemeester Jamesplein 1
2803 PG Gouda
postadres:
postbus 1086
2800 BB Gouda



afdeling Beheer Openbare Ruimte

AANWIJSBESLUIT

Behoort bij het besluit van B en W
van Gouda

nummer : **13**


directie :
Ruimtelijke Ontwikkeling

schaal :

1:500



Dit is een gedeelte uit het digitaal bestand,
dat aan wijzigingen onderhevig kan zijn.
Aan hetgeen op deze afdruk is
weergegeven kan **geen enkel recht**
worden ontleend.

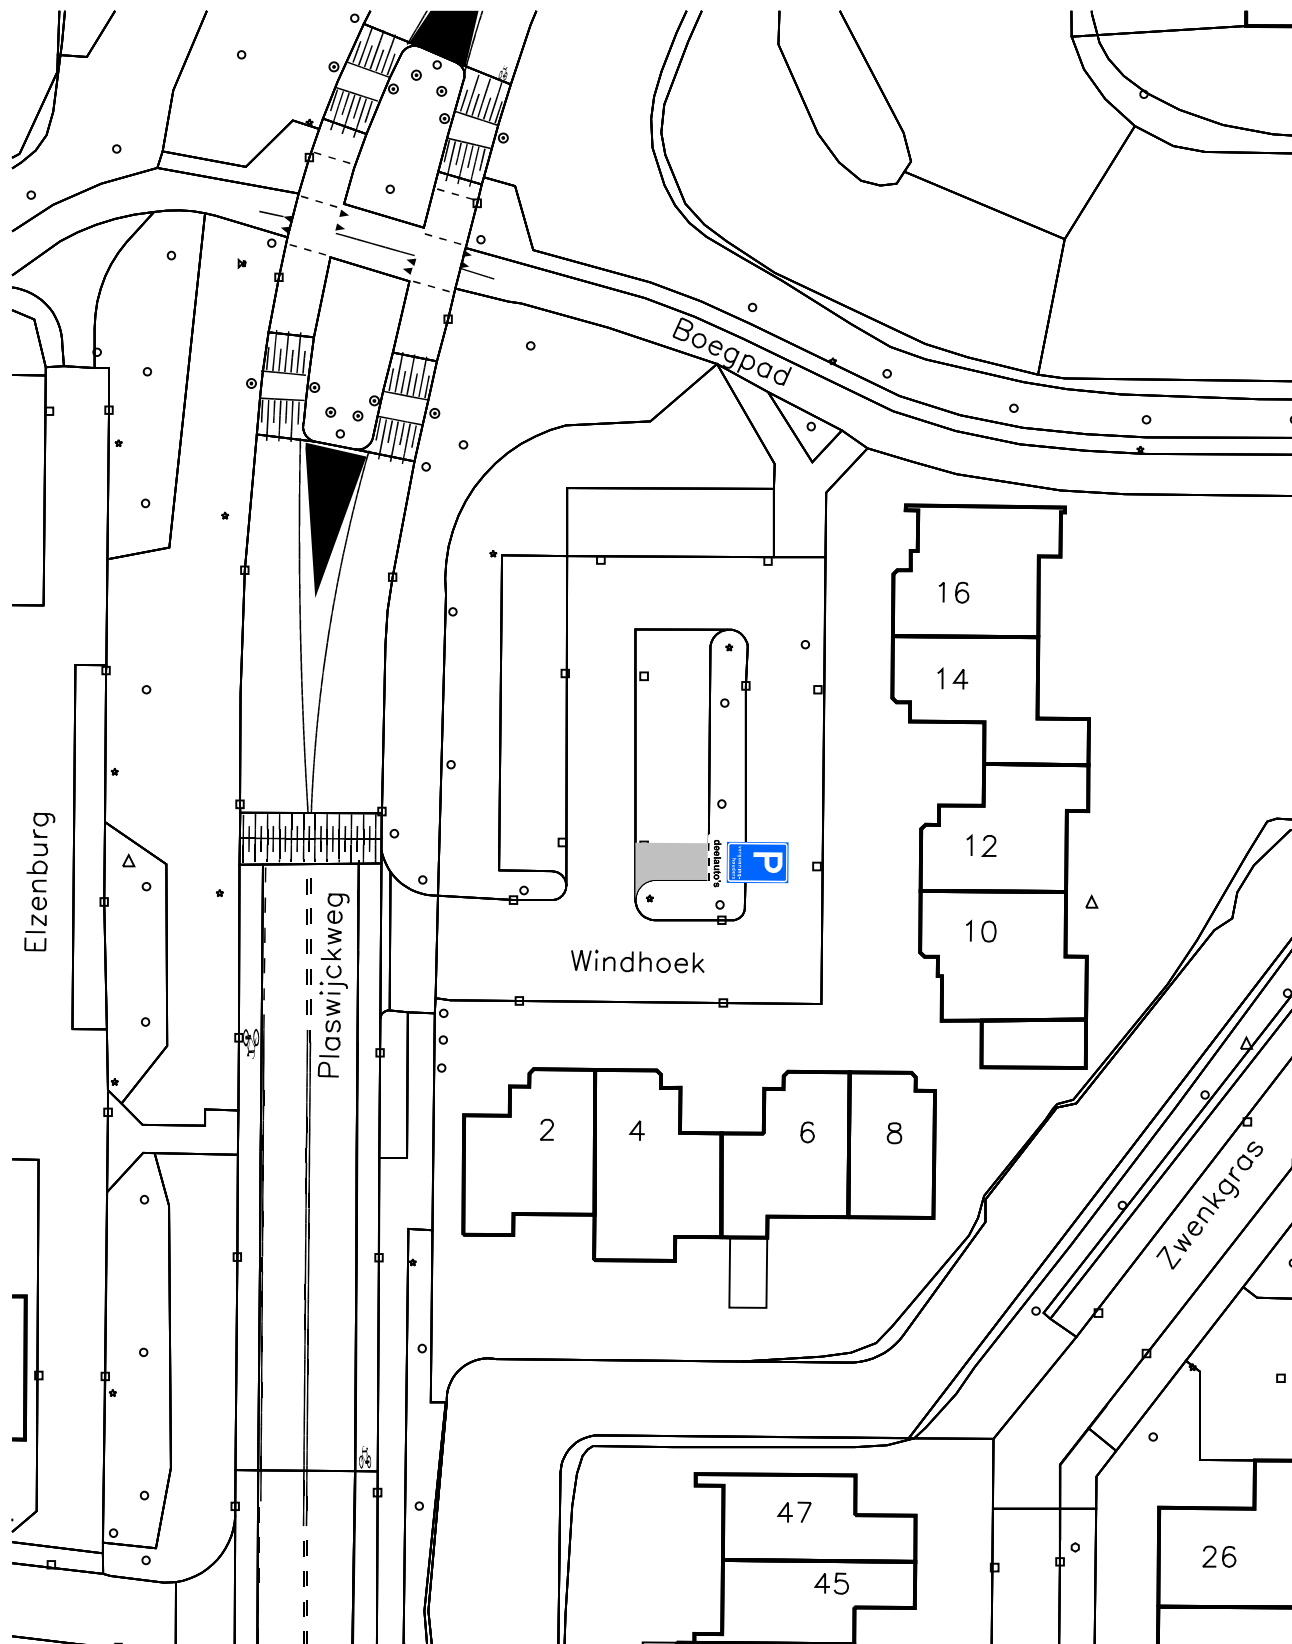

deelauto's

op het onderbord staat: deelauto

bezoekadres:
Burgemeester Jamesplein 1
2803 PG Gouda
postadres:
postbus 1086
2800 BB Gouda



afdeling Beheer Openbare Ruimte

AANWIJSBESLUIT

Behoort bij het besluit van B en W
van Gouda

nummer : **14**

directie :
Ruimtelijke Ontwikkeling

schaal :

1:500



Dit is een gedeelte uit het digitaal bestand,
dat aan wijzigingen onderhevig kan zijn.
Aan hetgeen op deze afdruk is
weergegeven kan **geen enkel recht**
worden ontleend.



deelauto's

op het onderbord staat: deelauto

bezoekadres:
Burgemeester Jamesplein 1
2803 PG Gouda
postadres:
postbus 1086
2800 BB Gouda



afdeling Beheer Openbare Ruimte

AANWIJSBESLUIT

Behoort bij het besluit van B en W
van Gouda

nummer : **15**


directie :
Ruimtelijke Ontwikkeling

schaal :

1:500



Dit is een gedeelte uit het digitaal bestand,
dat aan wijzigingen onderhevig kan zijn.
Aan hetgeen op deze afdruk is
weergegeven kan **geen enkel recht**
worden ontleend.

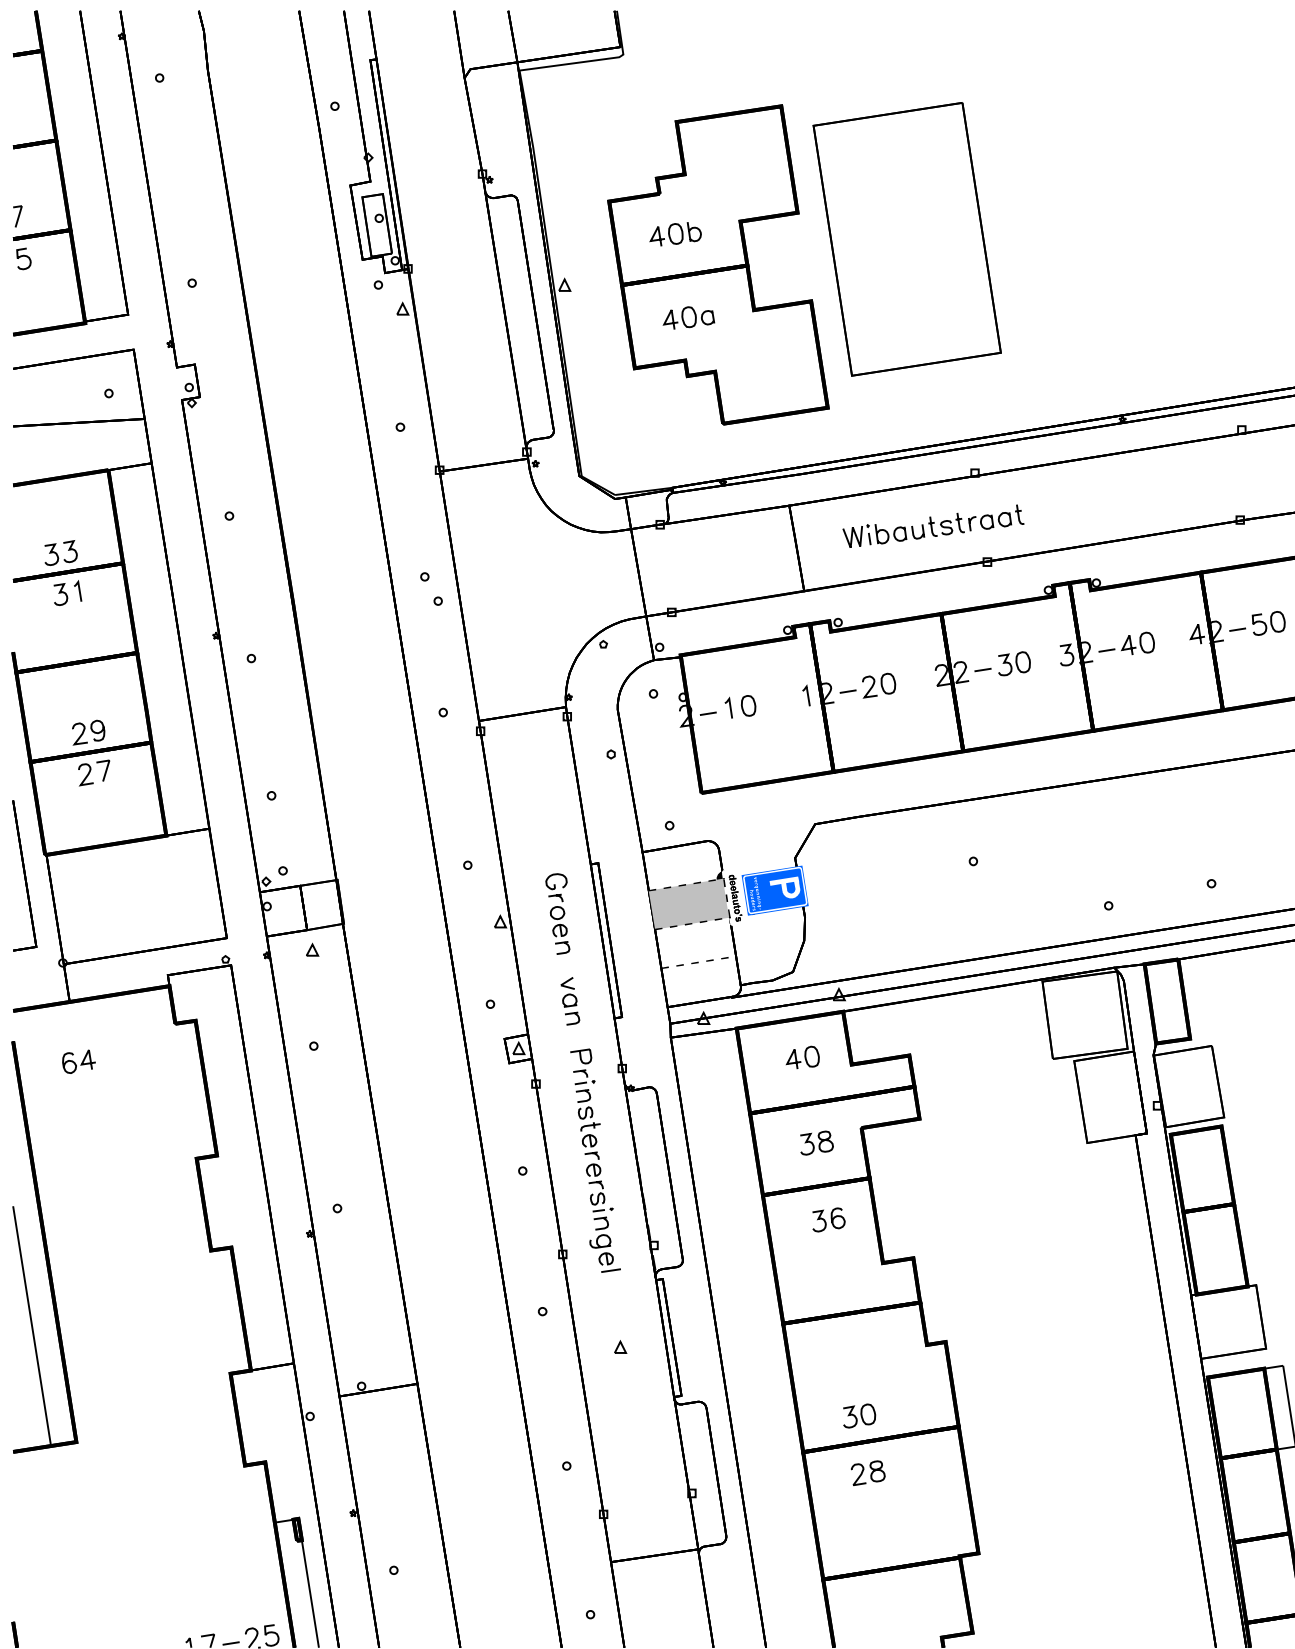

deelauto's op het onderbord staat: deelauto

bezoekadres:
Burgemeester Jamesplein 1
2803 PG Gouda
postadres:
postbus 1086
2800 BB Gouda



afdeling Beheer Openbare Ruimte

AANWIJSBESLUIT

Behoort bij het besluit van B en W
van Gouda

nummer : **16**

directie :
Ruimtelijke Ontwikkeling

schaal :
1:500



*Dit is een gedeelte uit het digitaal bestand,
dat aan wijzigingen onderhevig kan zijn.
Aan hetgeen op deze afdruk is
weergegeven kan **geen enkel recht**
worden ontleend.*



deelauto's

op het onderbord staat: deelauto

bezoekadres:
Burgemeester Jamesplein 1
2803 PG Gouda
postadres:
postbus 1086
2800 BB Gouda



afdeling Beheer Openbare Ruimte

AANWIJSBESLUIT

Behoort bij het besluit van B en W
van Gouda

nummer : **17**

directie :
Ruimtelijke Ontwikkeling

schaal :

1:500



Dit is een gedeelte uit het digitaal bestand,
dat aan wijzigingen onderhevig kan zijn.
Aan hetgeen op deze afdruk is
weergegeven kan **geen enkel recht**
worden ontleend.



deelauto's

op het onderbord staat: deelauto's

bezoekadres:
Burgemeester Jamesplein 1
2803 PG Gouda
postadres:
postbus 1086
2800 BB Gouda



afdeling Beheer Openbare Ruimte

AANWIJSBESLUIT

Behoort bij het besluit van B en W
van Gouda

nummer : **18**


directie :
Ruimtelijke Ontwikkeling

schaal :

1:500



Dit is een gedeelte uit het digitaal bestand,
dat aan wijzigingen onderhevig kan zijn.
Aan hetgeen op deze afdruk is
weergegeven kan **geen enkel recht**
worden ontleend.

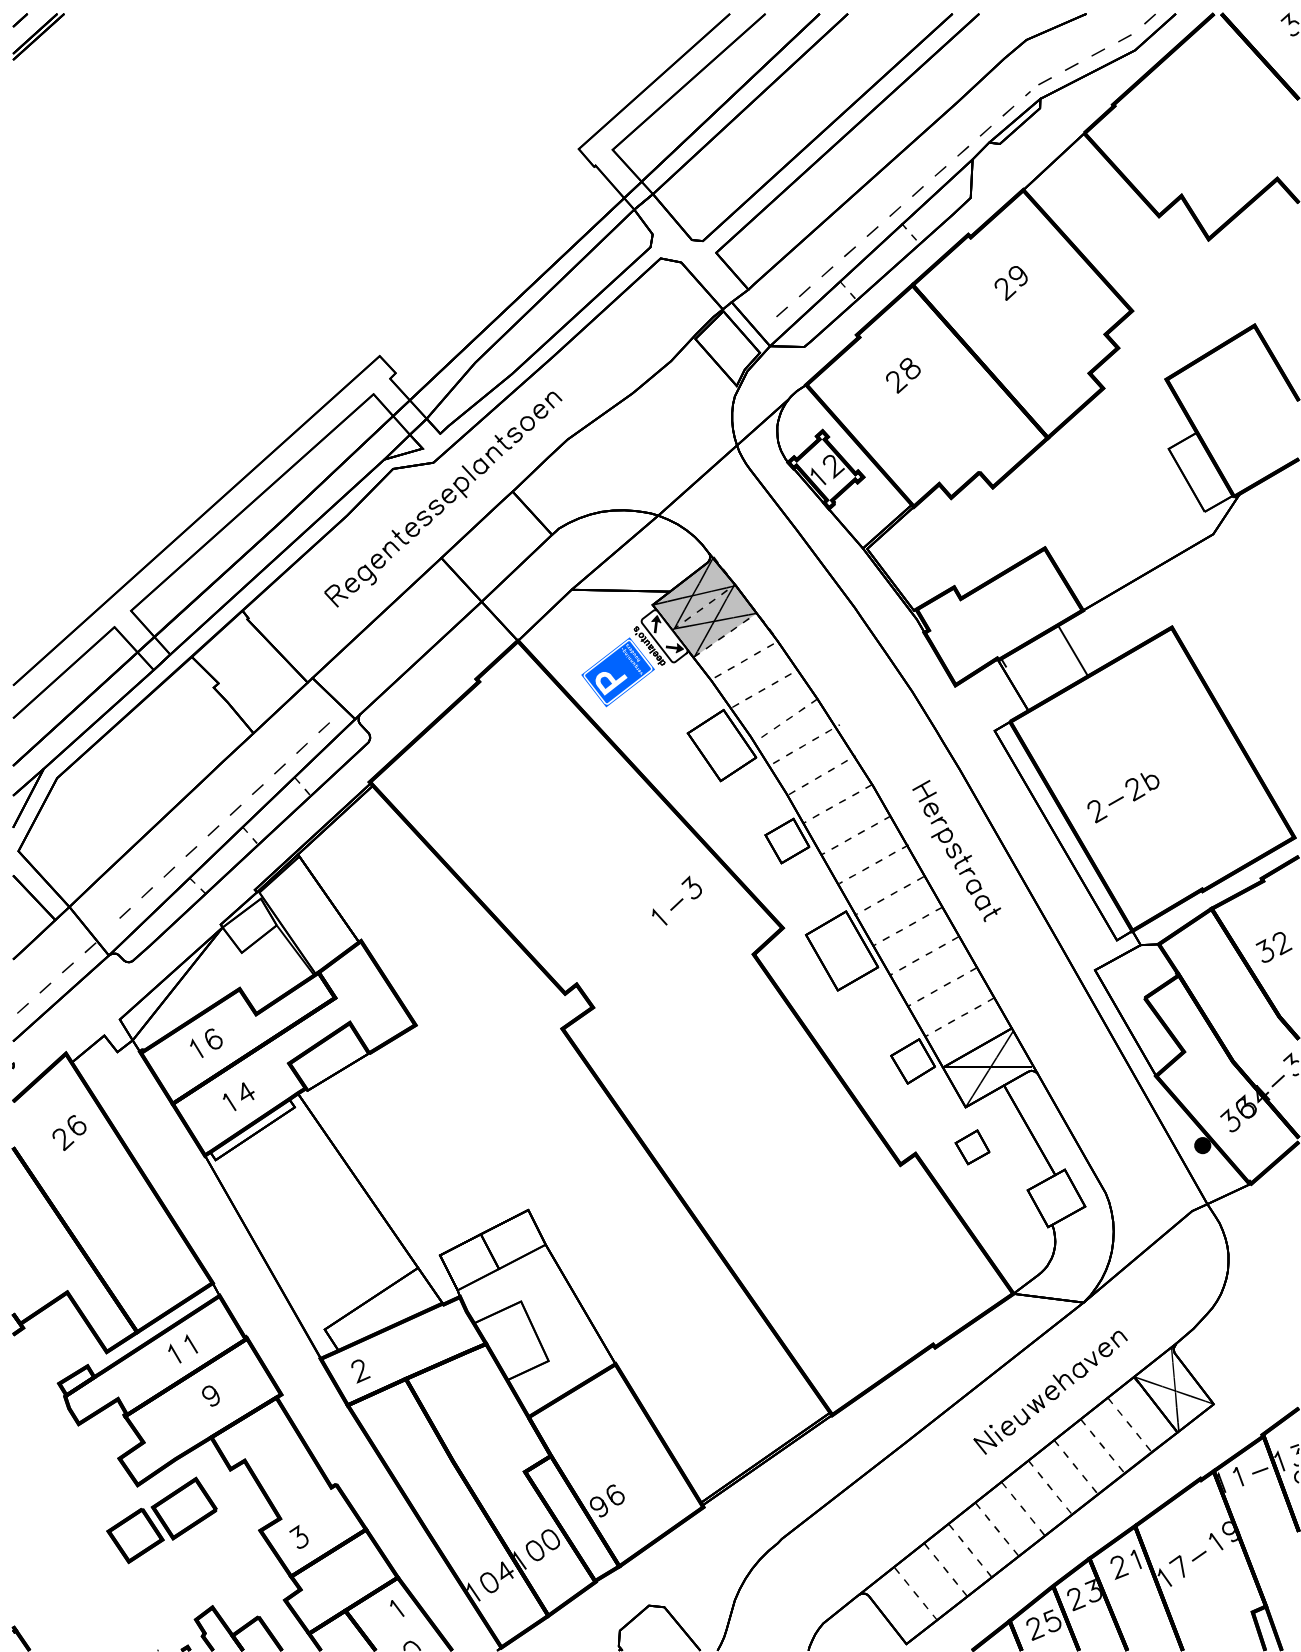

deelauto's

op het onderbord staat: deelauto's

bezoekadres:
Burgemeester Jamesplein 1
2803 PG Gouda
postadres:
postbus 1086
2800 BB Gouda



afdeling Beheer Openbare Ruimte

AANWIJSBESLUIT

Behoort bij het besluit van B en W
van Gouda


nummer : **19**

directie :
Ruimtelijke Ontwikkeling

schaal :
1:500



Dit is een gedeelte uit het digitaal bestand,
dat aan wijzigingen onderhevig kan zijn.
Aan hetgeen op deze afdruk is
weergegeven kan **geen enkel recht**
worden ontleend.

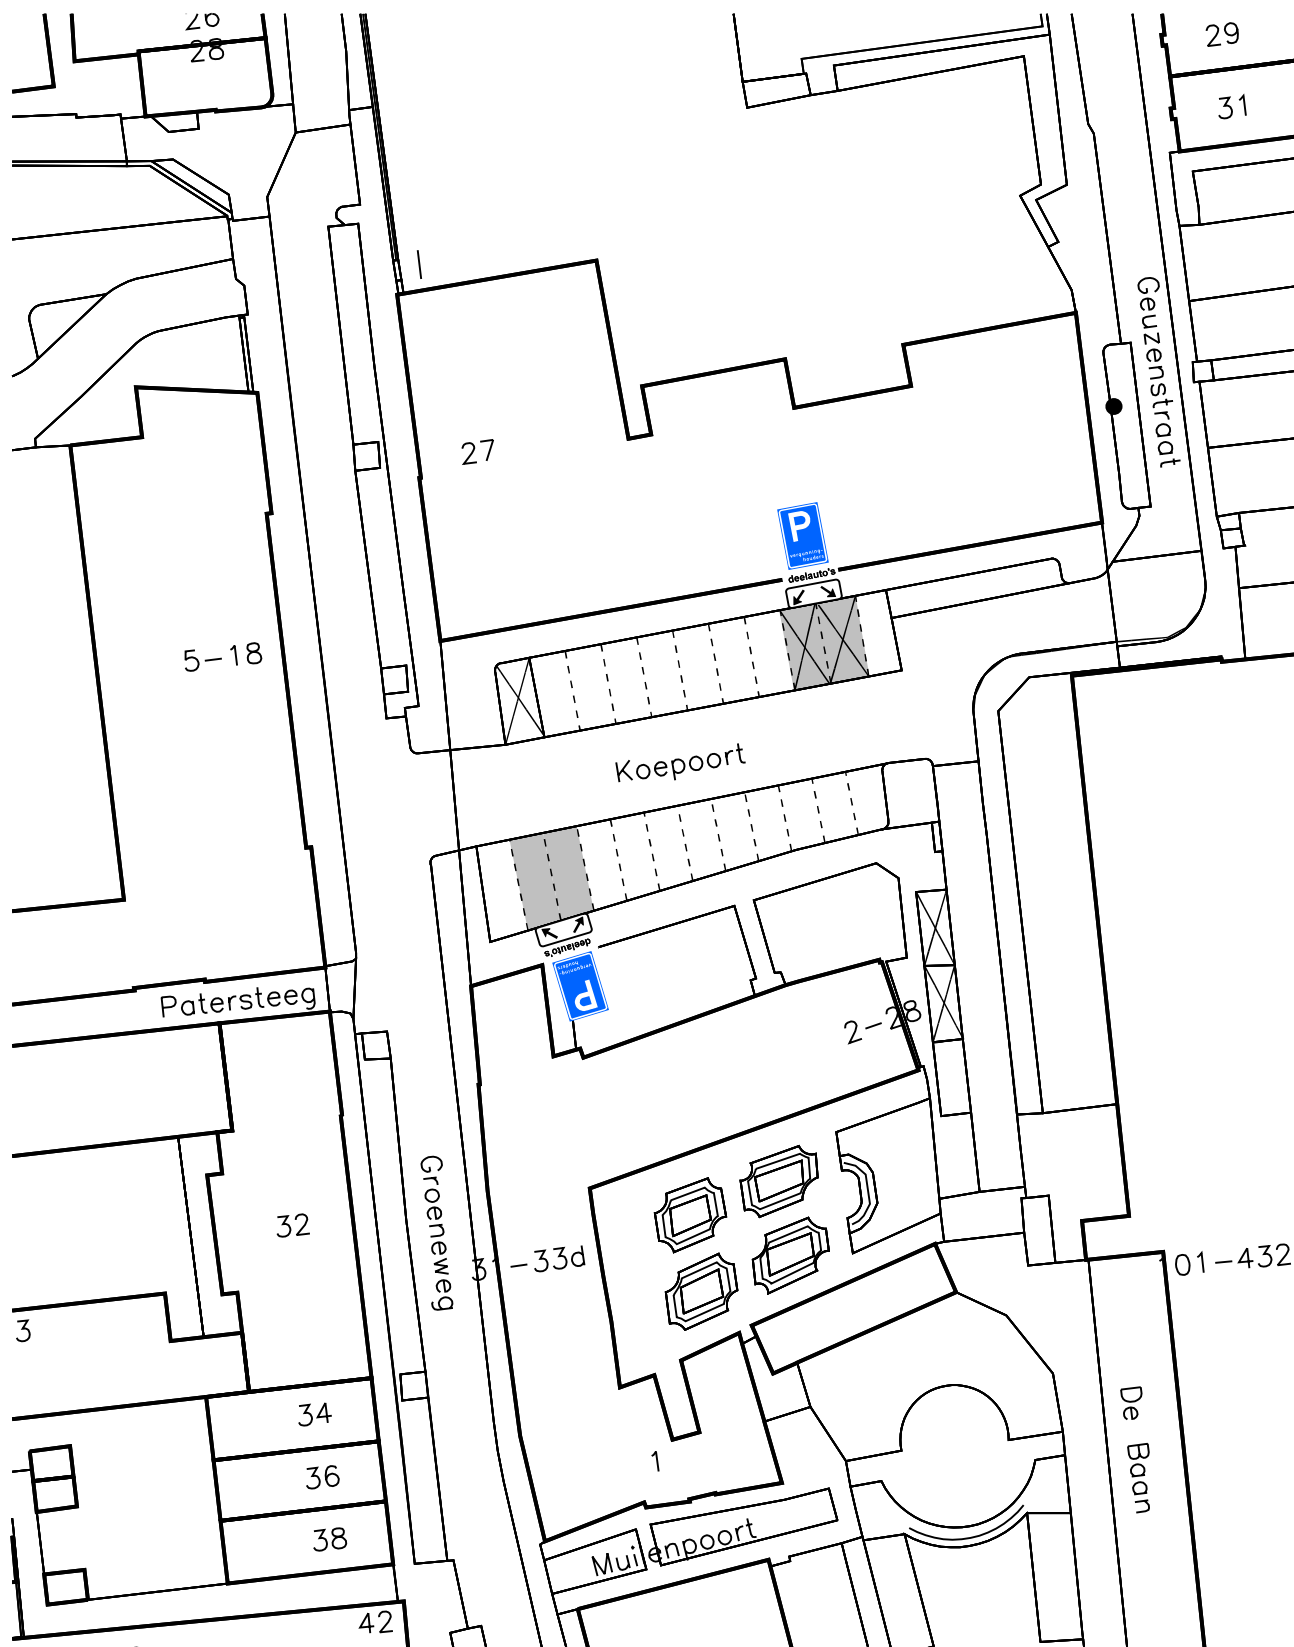

deelauto's op het onderbord staat: deelauto's

bezoekadres:
Burgemeester Jamesplein 1
2803 PG Gouda
postadres:
postbus 1086
2800 BB Gouda



afdeling Beheer Openbare Ruimte

AANWIJSBESLUIT

Behoort bij het besluit van B en W
van Gouda

nummer : **20**


directie :
Ruimtelijke Ontwikkeling

schaal :

1:500



Dit is een gedeelte uit het digitaal bestand,
dat aan wijzigingen onderhevig kan zijn.
Aan hetgeen op deze afdruk is
weergegeven kan **geen enkel recht**
worden ontleend.

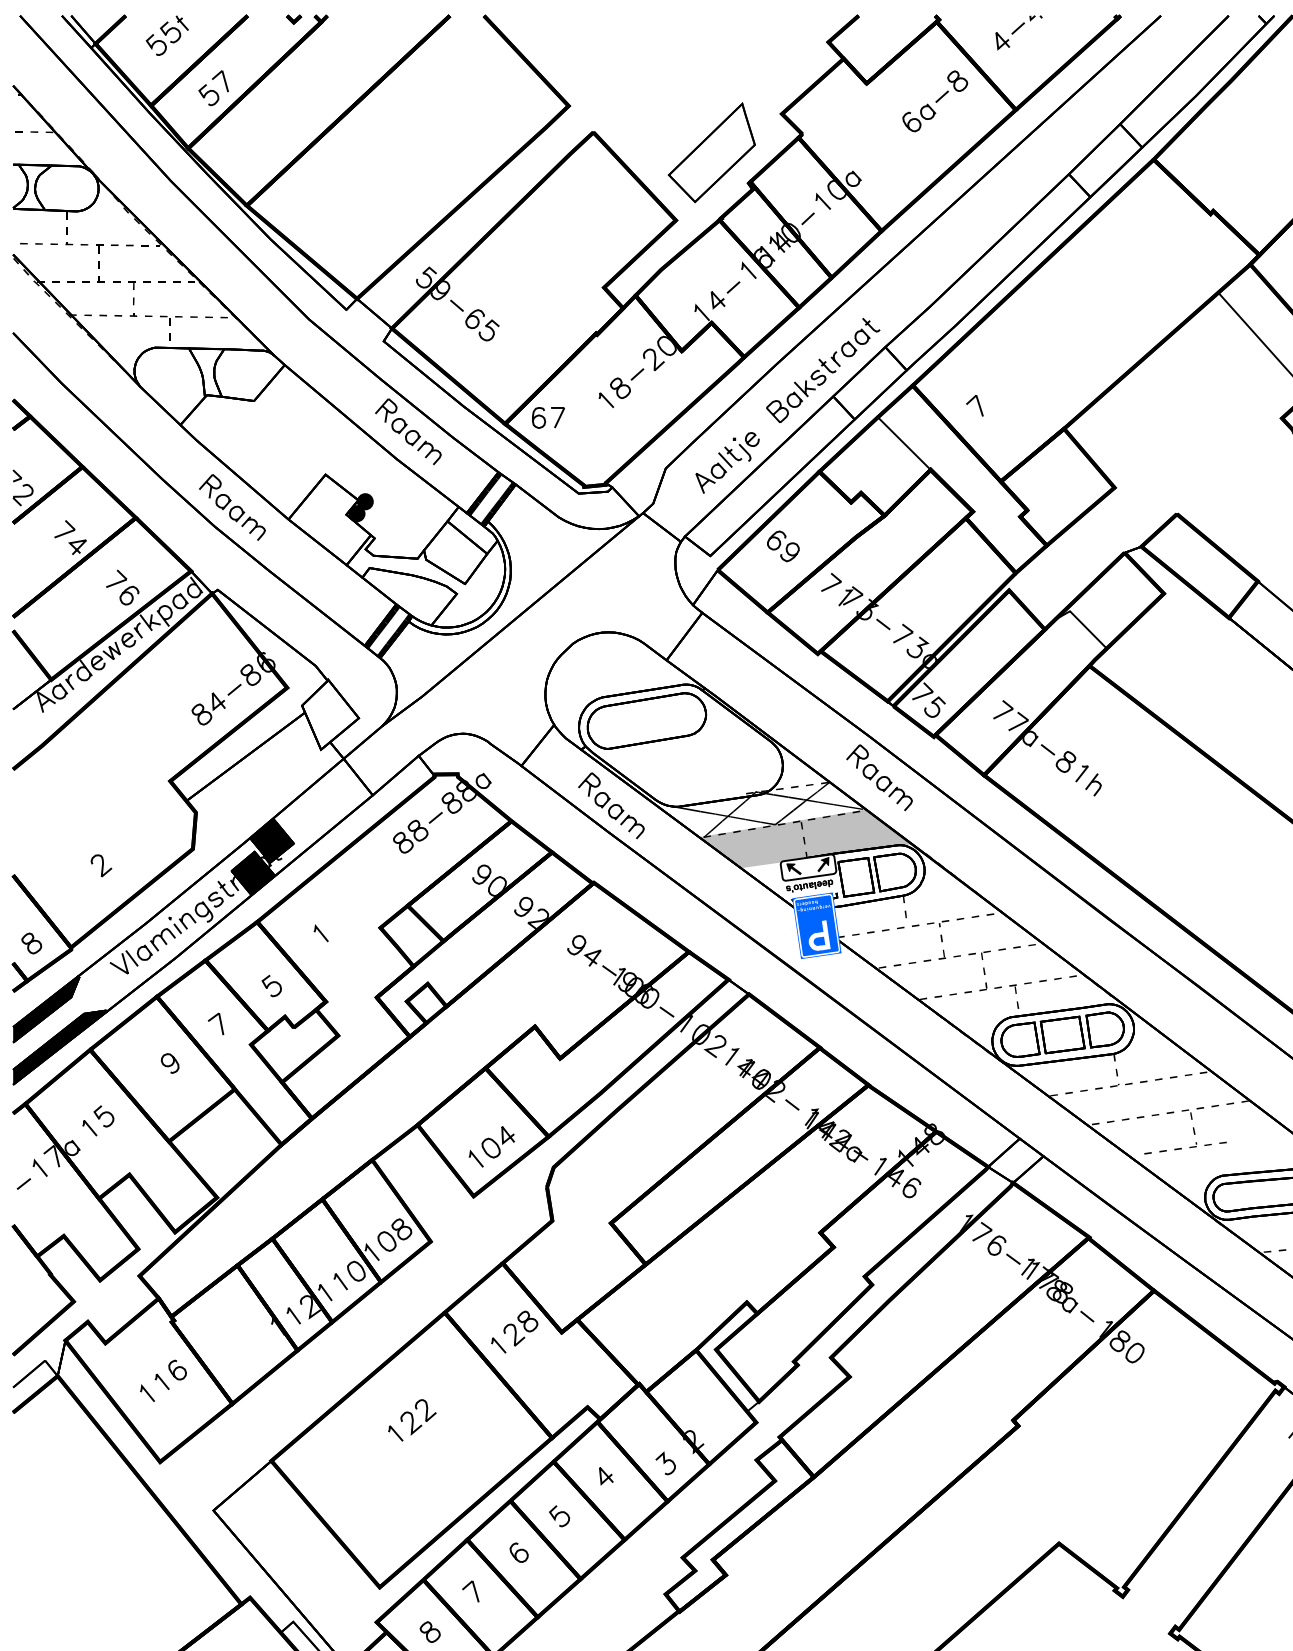

deelauto's

op het onderbord staat: deelauto's

bezoekadres:
Burgemeester Jamesplein 1
2803 PG Gouda
postadres:
postbus 1086
2800 BB Gouda



**Gemeente
Gouda**

afdeling Beheer Openbare Ruimte

AANWIJSBESLUIT

Behoort bij het besluit van B en W
van Gouda

nummer : **21**

directie :
Ruimtelijke Ontwikkeling

schaal :

1:500



Dit is een gedeelte uit het digitaal bestand,
dat aan wijzigingen onderhevig kan zijn.
Aan hetgeen op deze afdruk is
weergegeven kan **geen enkel recht**
worden ontleend.



deelauto's

op het onderbord staat: deelauto

bezoekadres:
Burgemeester Jamesplein 1
2803 PG Gouda
postadres:
postbus 1086
2800 BB Gouda



**Gemeente
Gouda**

afdeling Beheer Openbare Ruimte

AANWIJSBESLUIT

Behoort bij het besluit van B en W
van Gouda

nummer : **22**

directie :
Ruimtelijke Ontwikkeling

schaal :


1:500



Dit is een gedeelte uit het digitaal bestand,
dat aan wijzigingen onderhevig kan zijn.
Aan hetgeen op deze afdruk is
weergegeven kan **geen enkel recht**
worden ontleend.



Dit is een gedeelte uit het digitaal bestand, dat aan wijzigingen onderhevig kan zijn. Aan hetgeen op deze afdruk is weergegeven kan **geen enkel recht** worden ontleend.

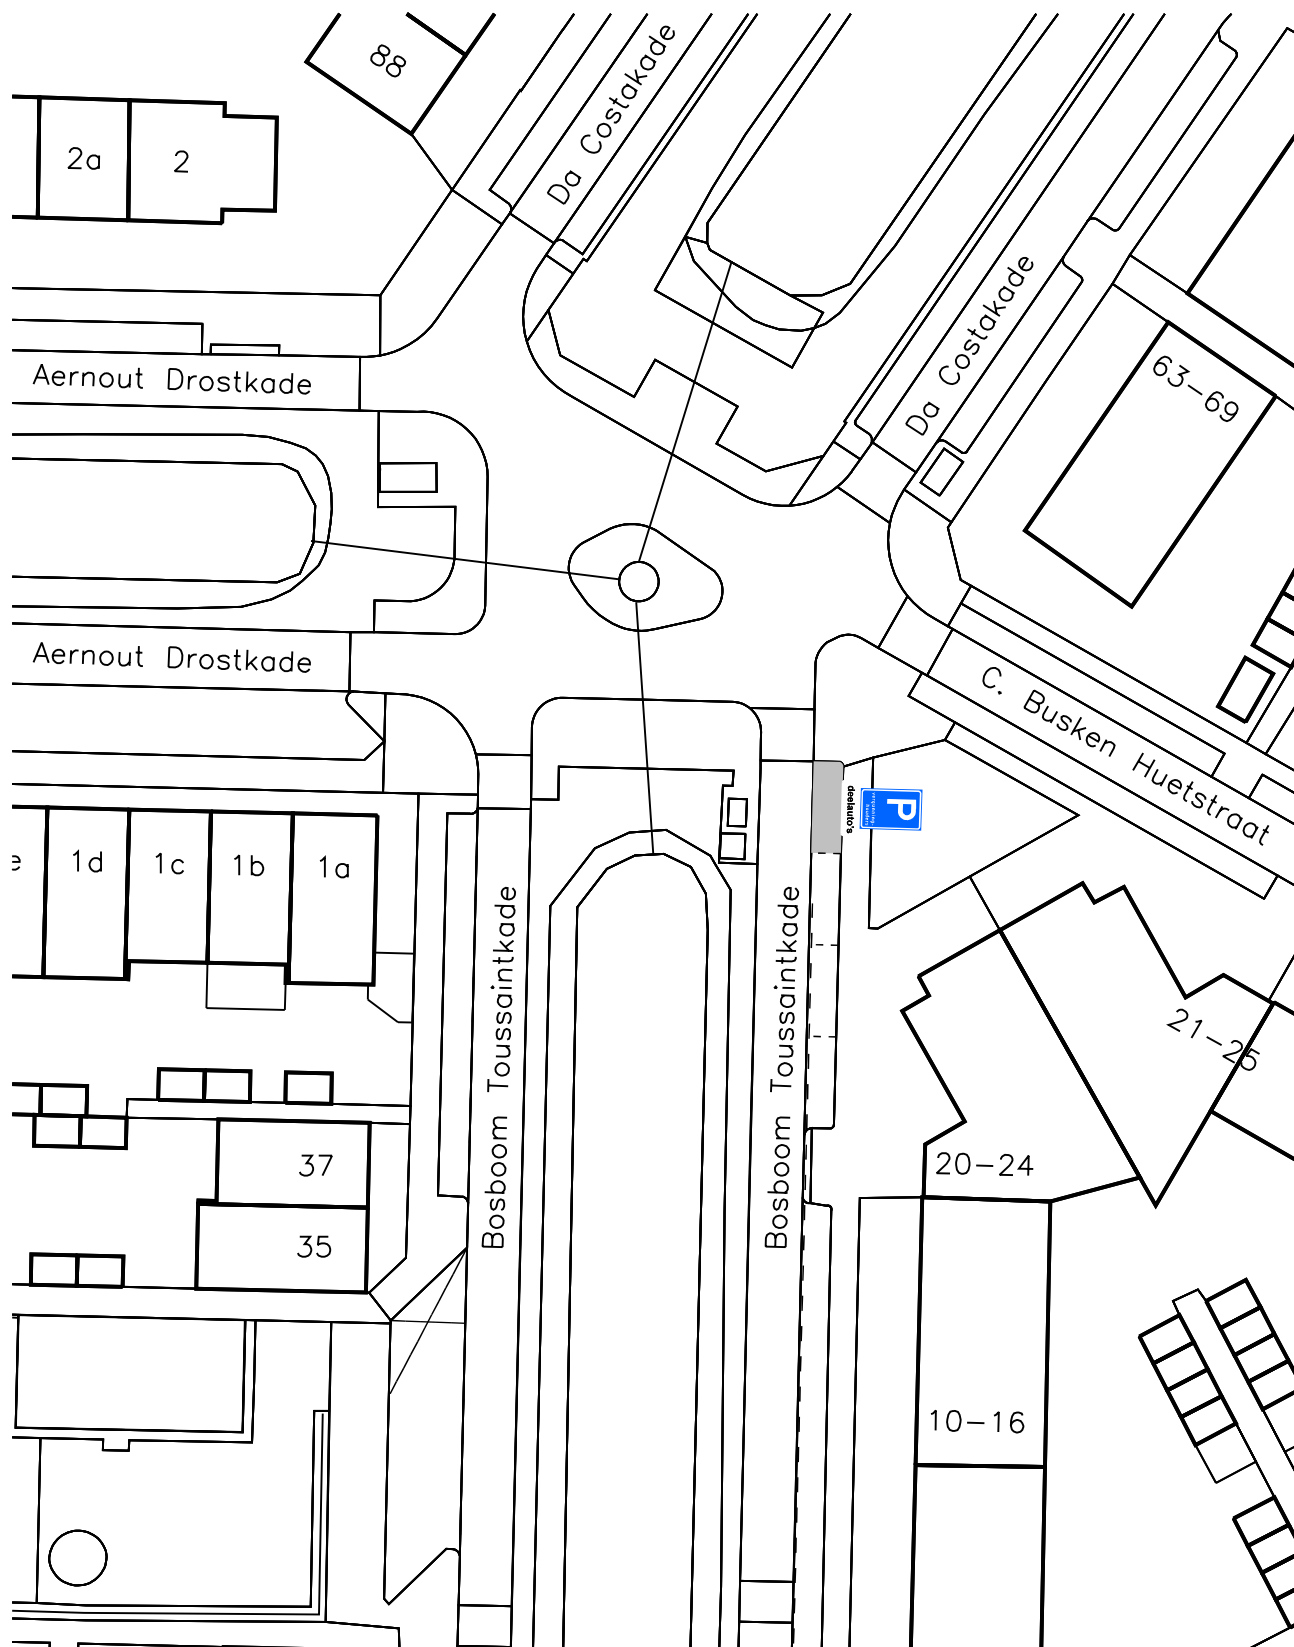

deelsauto's

op het onderbord staat: deelsauto

bezoekadres:
Burgemeester Jamesplein 1
2803 PG Gouda
postadres:
postbus 1086
2800 BB Gouda



**Gemeente
Gouda**

afdeling Beheer Openbare Ruimte

AANWIJSBESLUIT

Behoort bij het besluit van B en W
van Gouda

nummer : **24**


directie :
Ruimtelijke Ontwikkeling

schaal :

1:500



Dit is een gedeelte uit het digitaal bestand,
dat aan wijzigingen onderhevig kan zijn.
Aan hetgeen op deze afdruk is
weergegeven kan **geen enkel recht**
worden ontleend.

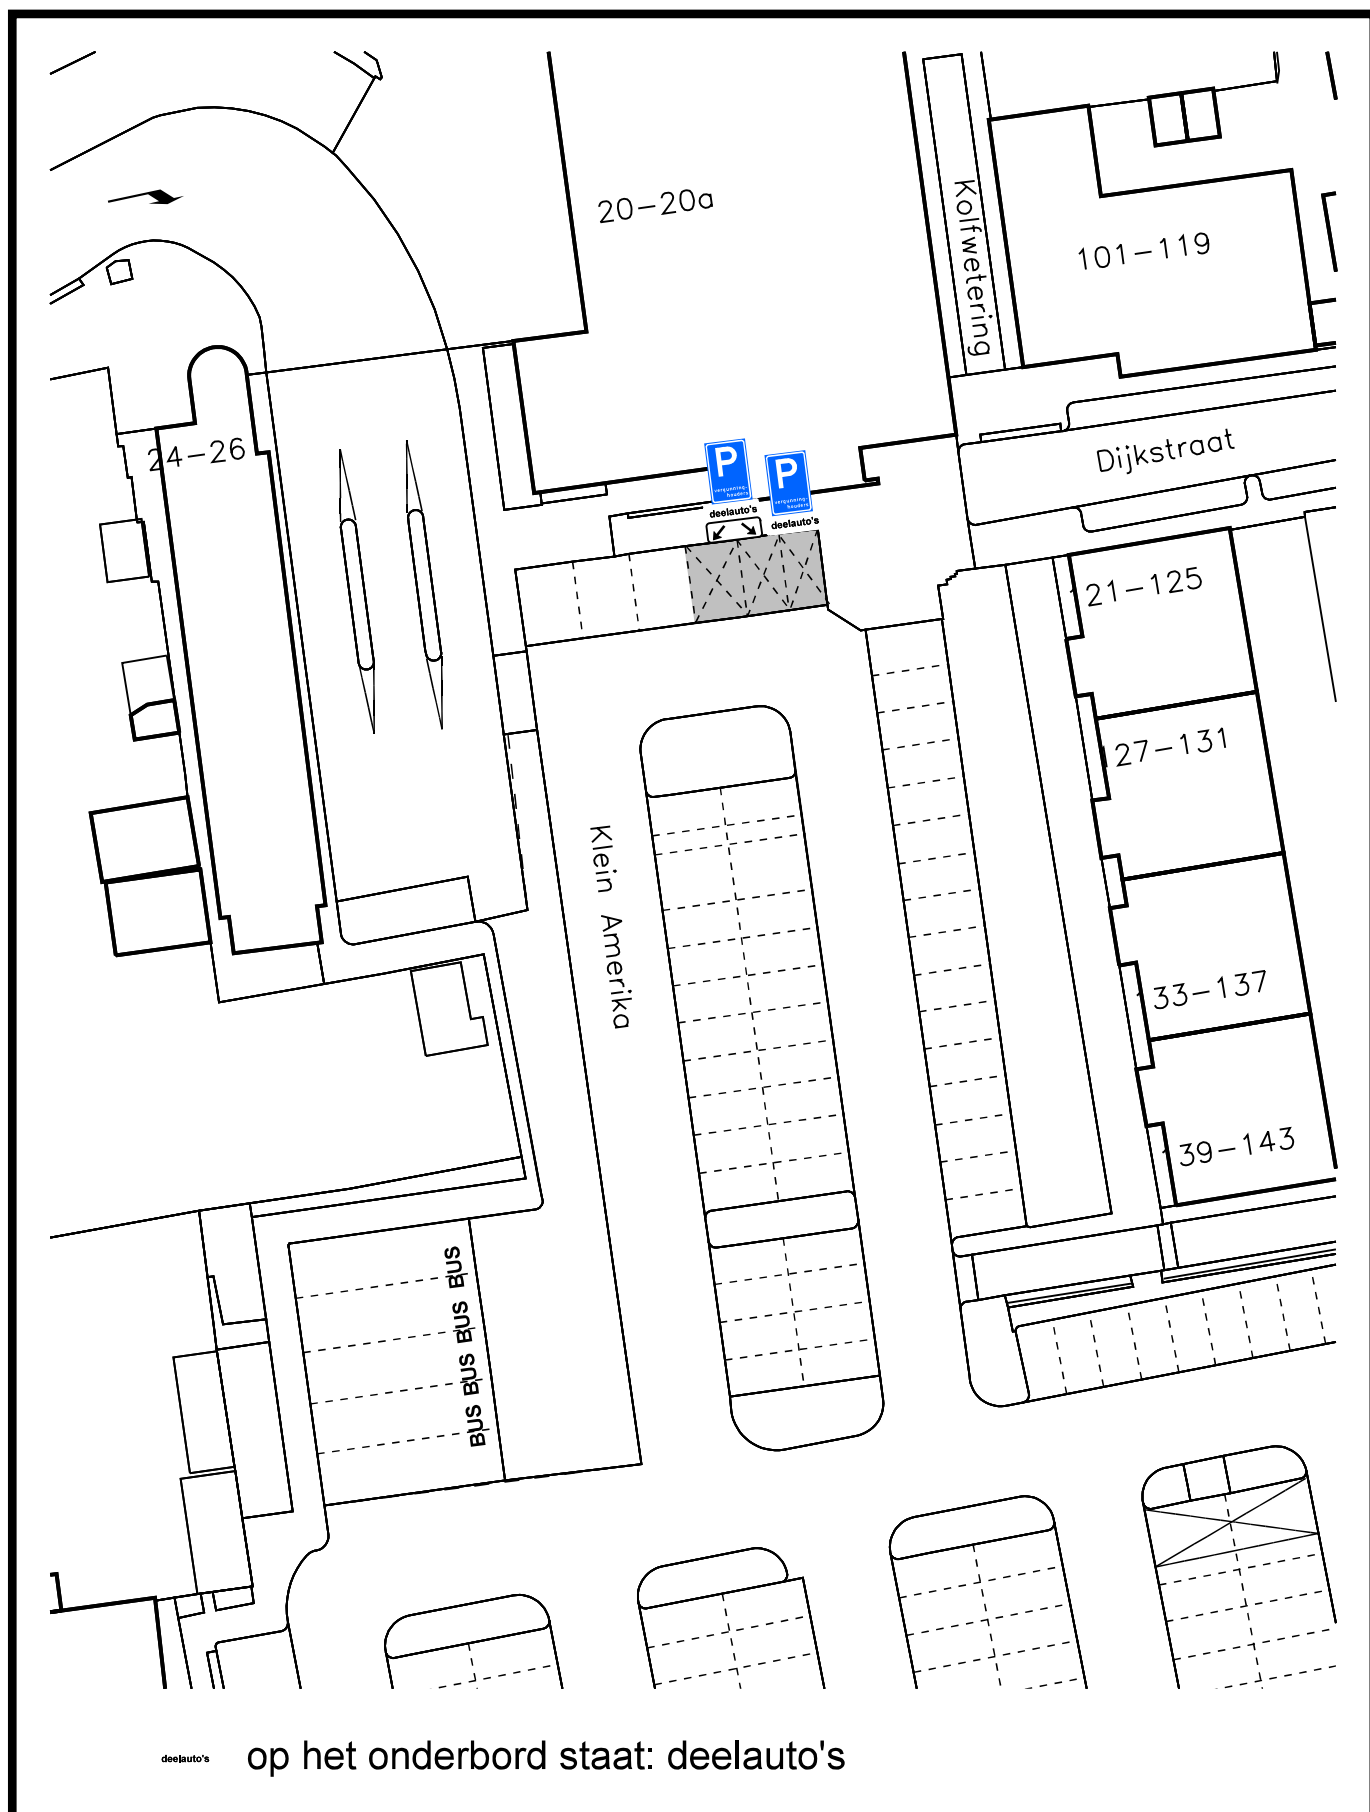

deelauto's

op het onderbord staat: deelauto's

bezoekadres:
Burgemeester Jamesplein 1
2803 PG Gouda
postadres:
postbus 1086
2800 BB Gouda



**Gemeente
Gouda**

afdeling Beheer Openbare Ruimte

AANWIJSBESLUIT

Behoort bij het besluit van B en W
van Gouda

nummer : **25**

directie :
Ruimtelijke Ontwikkeling

schaal :

1:500



Dit is een gedeelte uit het digitaal bestand,
dat aan wijzigingen onderhevig kan zijn.
Aan hetgeen op deze afdruk is
weergegeven kan **geen enkel recht**
worden ontleend.



deelauto's

op het onderbord staat: deelauto's

bezoekadres:
Burgemeester Jamesplein 1
2803 PG Gouda
postadres:
postbus 1086
2800 BB Gouda



afdeling Beheer Openbare Ruimte

AANWIJSBESLUIT

Behoort bij het besluit van B en W
van Gouda

nummer : **26**

directie :
Ruimtelijke Ontwikkeling

schaal :

1:500



Dit is een gedeelte uit het digitaal bestand,
dat aan wijzigingen onderhevig kan zijn.
Aan hetgeen op deze afdruk is
weergegeven kan **geen enkel recht**
worden ontleend.



deelauto's

op het onderbord staat: deelauto

bezoekadres:
Burgemeester Jamesplein 1
2803 PG Gouda
postadres:
postbus 1086
2800 BB Gouda



afdeling Beheer Openbare Ruimte

AANWIJSBESLUIT

Behoort bij het besluit van B en W
van Gouda

nummer : **27**


directie :
Ruimtelijke Ontwikkeling

schaal :

1:500



Dit is een gedeelte uit het digitaal bestand,
dat aan wijzigingen onderhevig kan zijn.
Aan hetgeen op deze afdruk is
weergegeven kan **geen enkel recht**
worden ontleend.

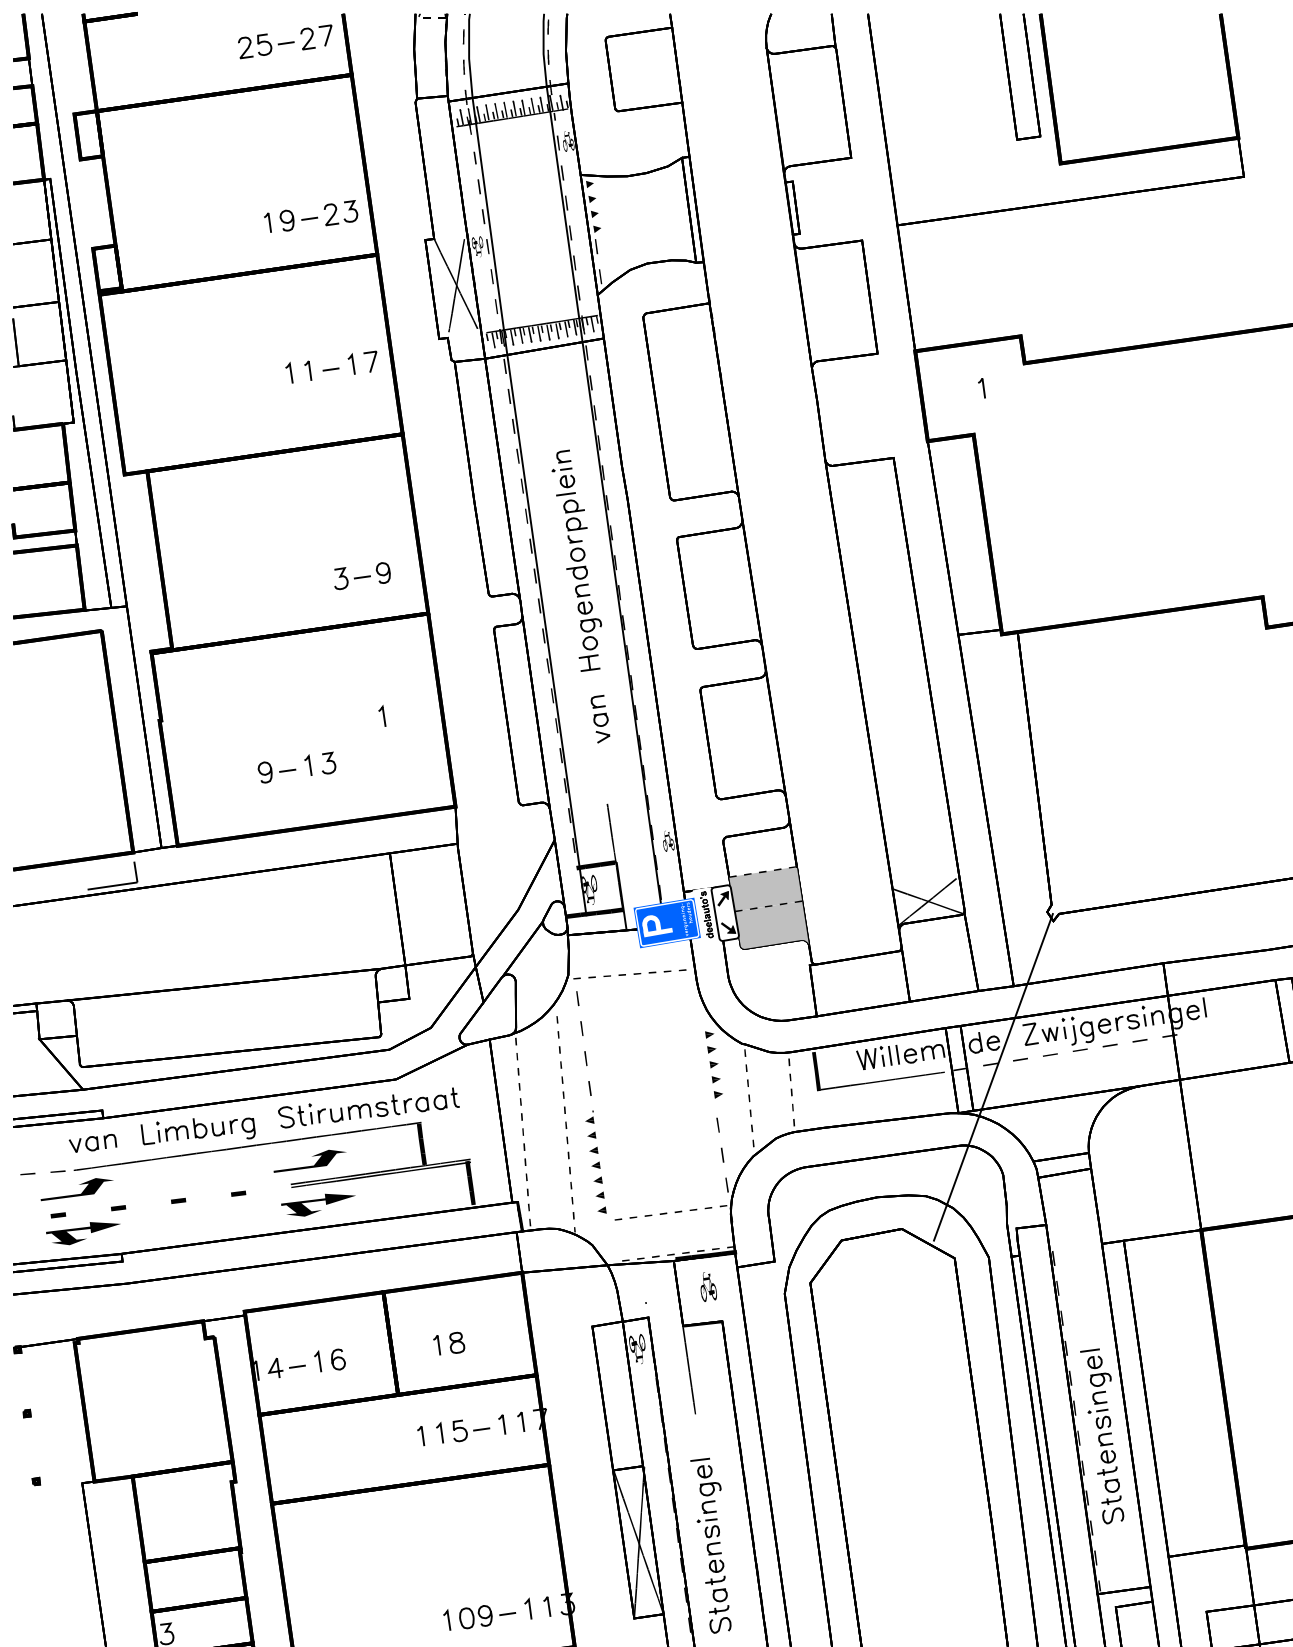

deelauto's

op het onderbord staat: deelauto's

bezoekadres:
Burgemeester Jamesplein 1
2803 PG Gouda
postadres:
postbus 1086
2800 BB Gouda



**Gemeente
Gouda**

afdeling Beheer Openbare Ruimte

AANWIJSBESLUIT

Behoort bij het besluit van B en W
van Gouda

nummer : **28**


directie :
Ruimtelijke Ontwikkeling

schaal :

1:500



Dit is een gedeelte uit het digitaal bestand,
dat aan wijzigingen onderhevig kan zijn.
Aan hetgeen op deze afdruk is
weergegeven kan **geen enkel recht**
worden ontleend.

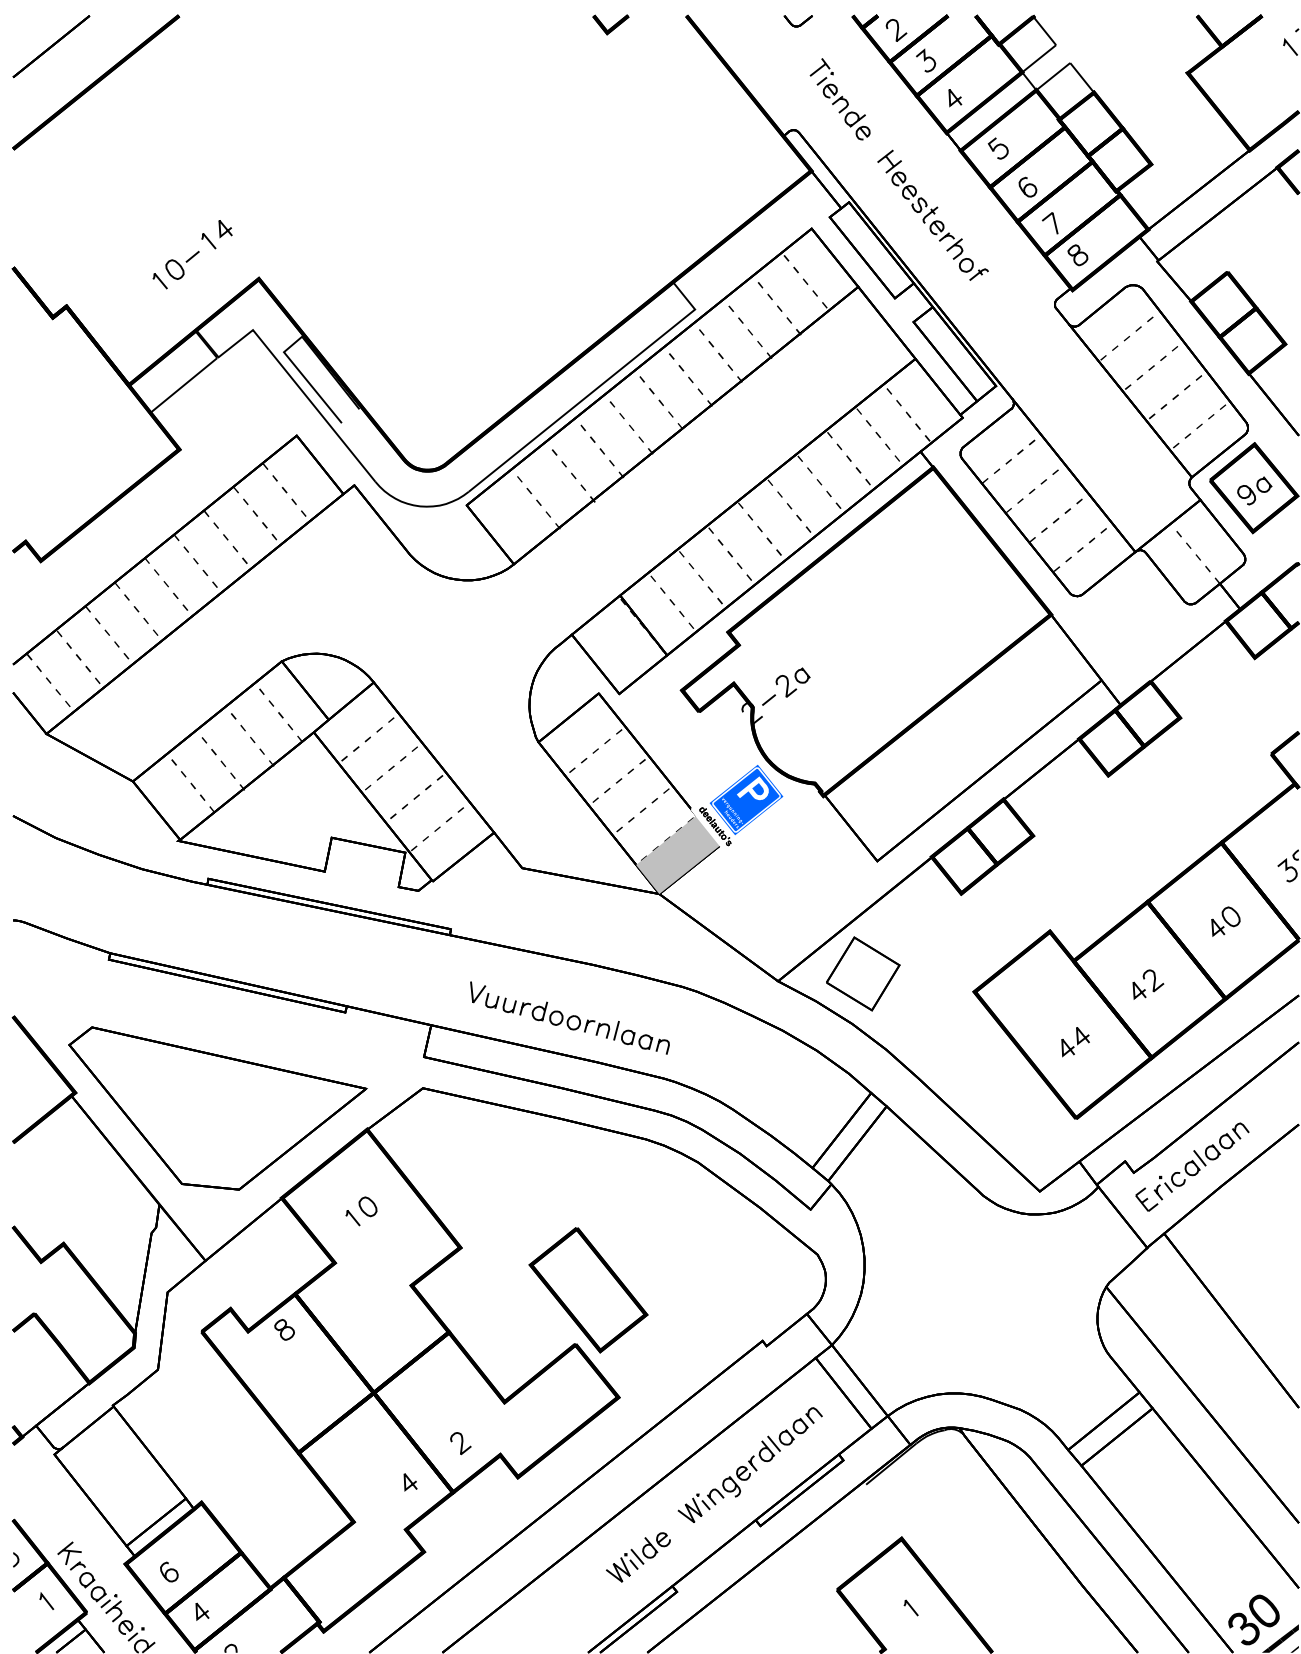

deelauto's

op het onderbord staat: deelauto

bezoekadres:
Burgemeester Jamesplein 1
2803 PG Gouda
postadres:
postbus 1086
2800 BB Gouda



afdeling Beheer Openbare Ruimte

AANWIJSBESLUIT

Behoort bij het besluit van B en W
van Gouda

nummer : **29**


directie :
Ruimtelijke Ontwikkeling

schaal :

1:500



Dit is een gedeelte uit het digitaal bestand,
dat aan wijzigingen onderhevig kan zijn.
Aan hetgeen op deze afdruk is
weergegeven kan **geen enkel recht**
worden ontleend.

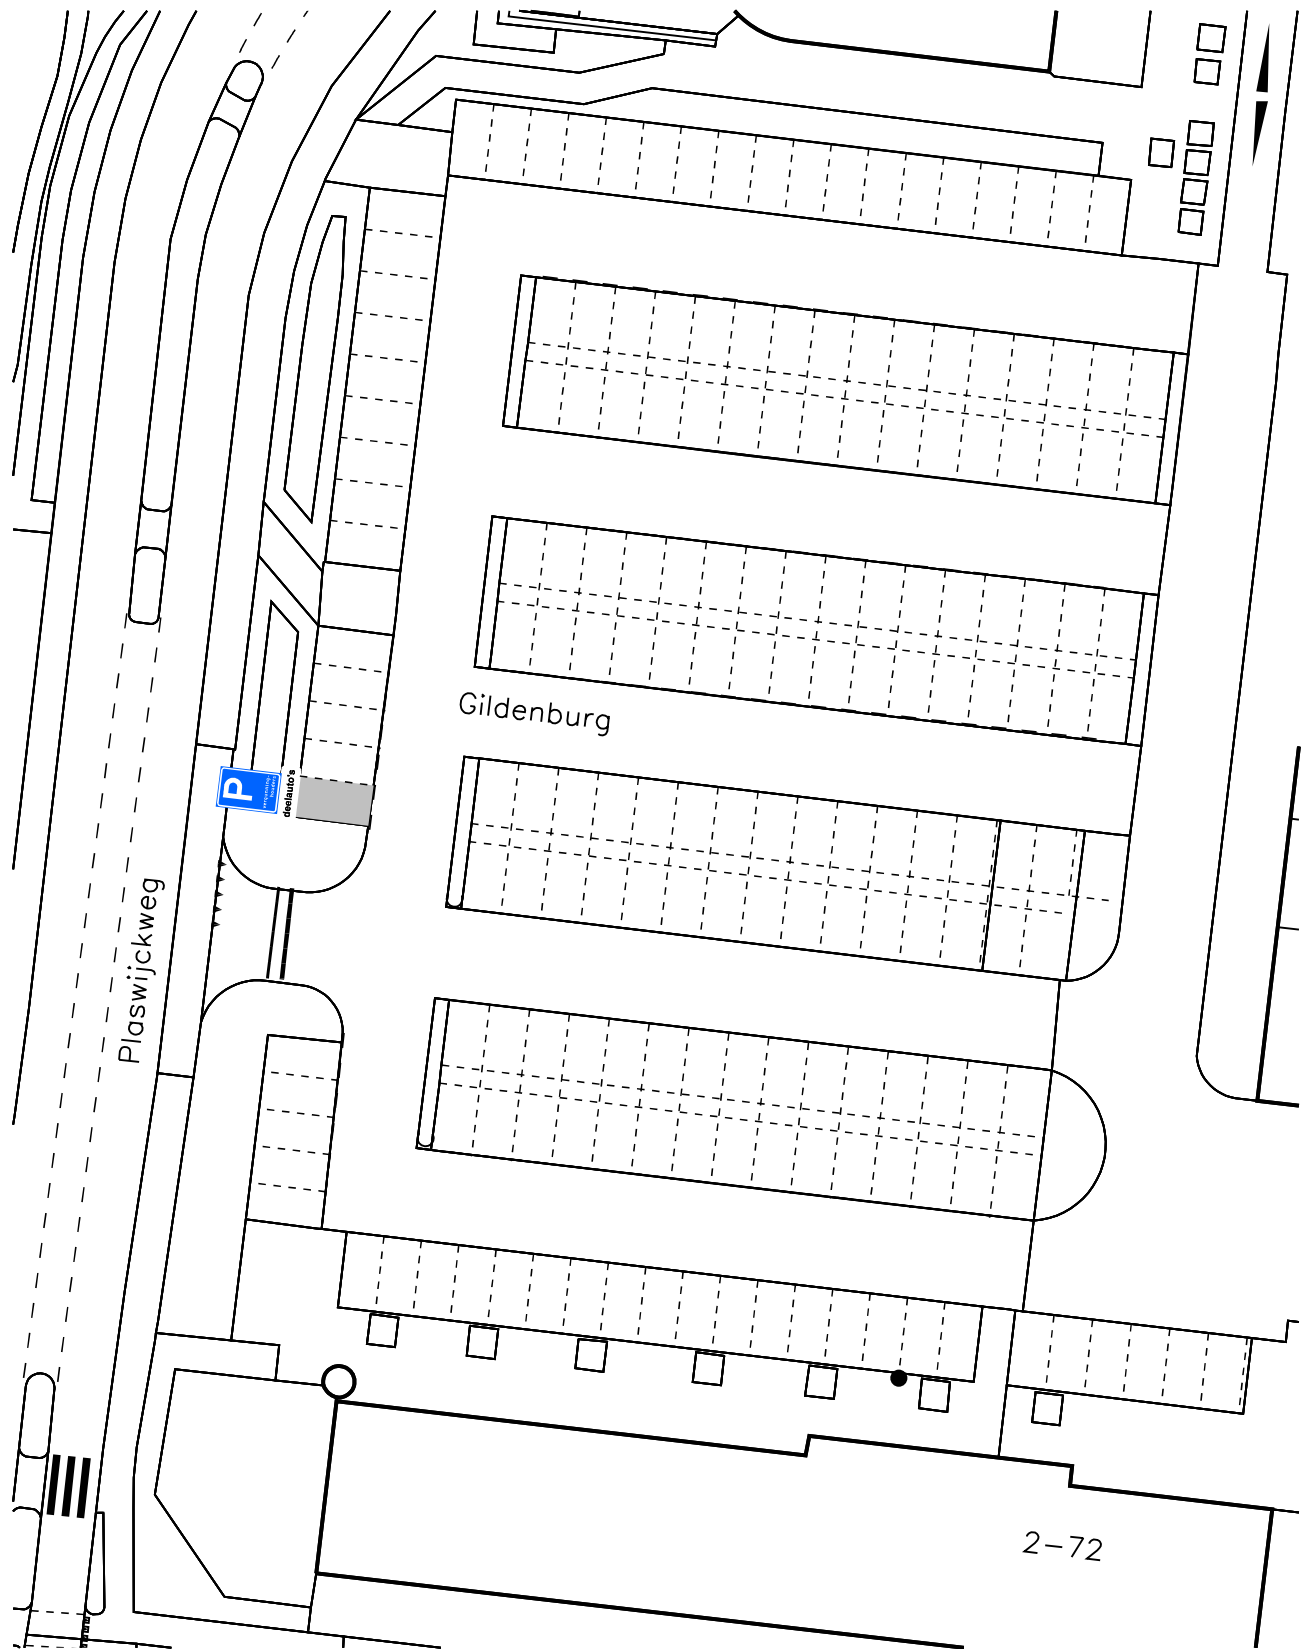

deelauto's

op het onderbord staat: deelauto

bezoekadres:
Burgemeester Jamesplein 1
2803 PG Gouda
postadres:
postbus 1086
2800 BB Gouda



**Gemeente
Gouda**

afdeling Beheer Openbare Ruimte

AANWIJSBESLUIT

Behoort bij het besluit van B en W
van Gouda

nummer : **30**


directie :
Ruimtelijke Ontwikkeling

schaal :

1:500



Dit is een gedeelte uit het digitaal bestand,
dat aan wijzigingen onderhevig kan zijn.
Aan hetgeen op deze afdruk is
weergegeven kan **geen enkel recht**
worden ontleend.

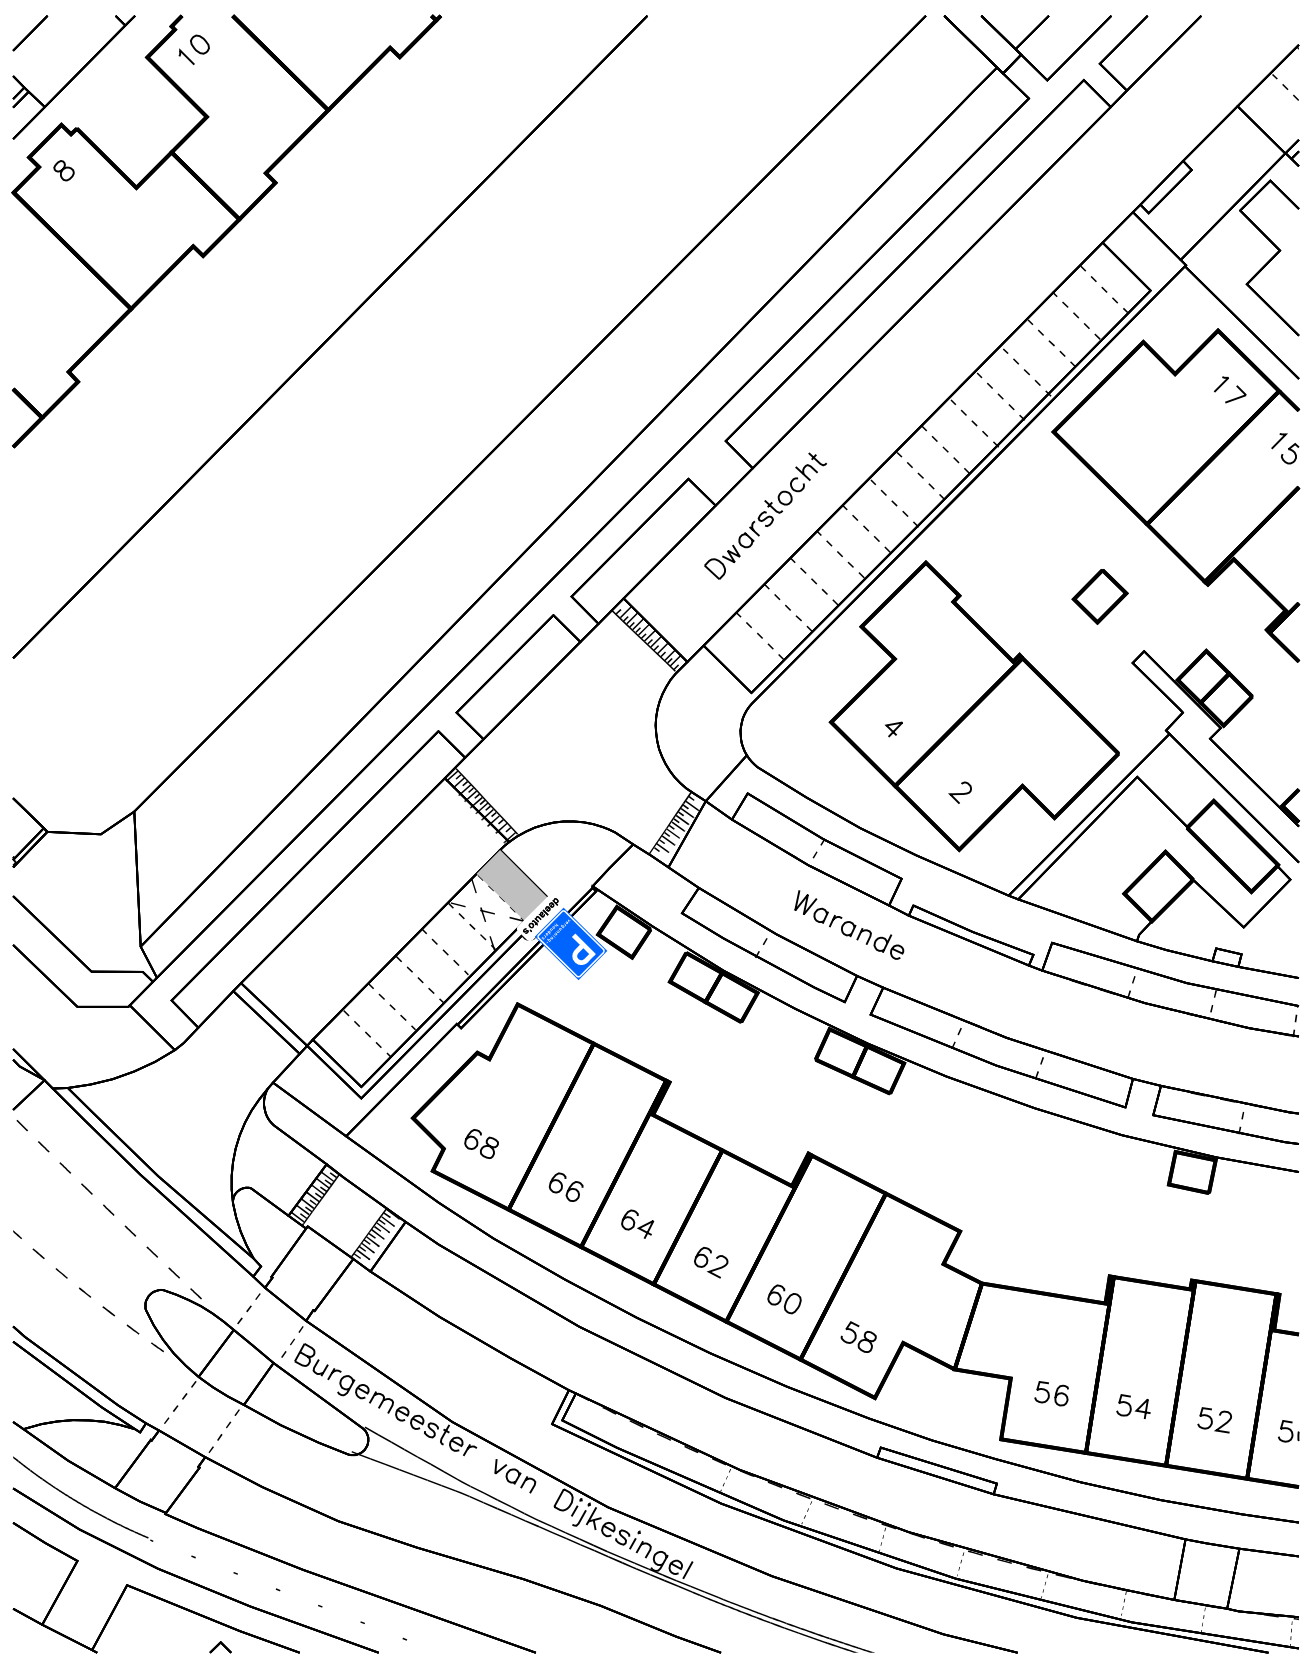

deelauto's

op het onderbord staat: deelauto

bezoekadres:
Burgemeester Jamesplein 1
2803 PG Gouda
postadres:
postbus 1086
2800 BB Gouda



afdeling Beheer Openbare Ruimte

AANWIJSBESLUIT

Behoort bij het besluit van B en W
van Gouda

nummer : **31**

directie :
Ruimtelijke Ontwikkeling

schaal :

1:500



Dit is een gedeelte uit het digitaal bestand,
dat aan wijzigingen onderhevig kan zijn.
Aan hetgeen op deze afdruk is
weergegeven kan **geen enkel recht**
worden ontleend.



deelauto's

op het onderbord staat: deelauto

bezoekadres:
Burgemeester Jamesplein 1
2803 PG Gouda
postadres:
postbus 1086
2800 BB Gouda



afdeling Beheer Openbare Ruimte

AANWIJSBESLUIT

Behoort bij het besluit van B en W
van Gouda

nummer : **32**


directie :
Ruimtelijke Ontwikkeling

schaal :

1:500



Dit is een gedeelte uit het digitaal bestand,
dat aan wijzigingen onderhevig kan zijn.
Aan hetgeen op deze afdruk is
weergegeven kan **geen enkel recht**
worden ontleend.

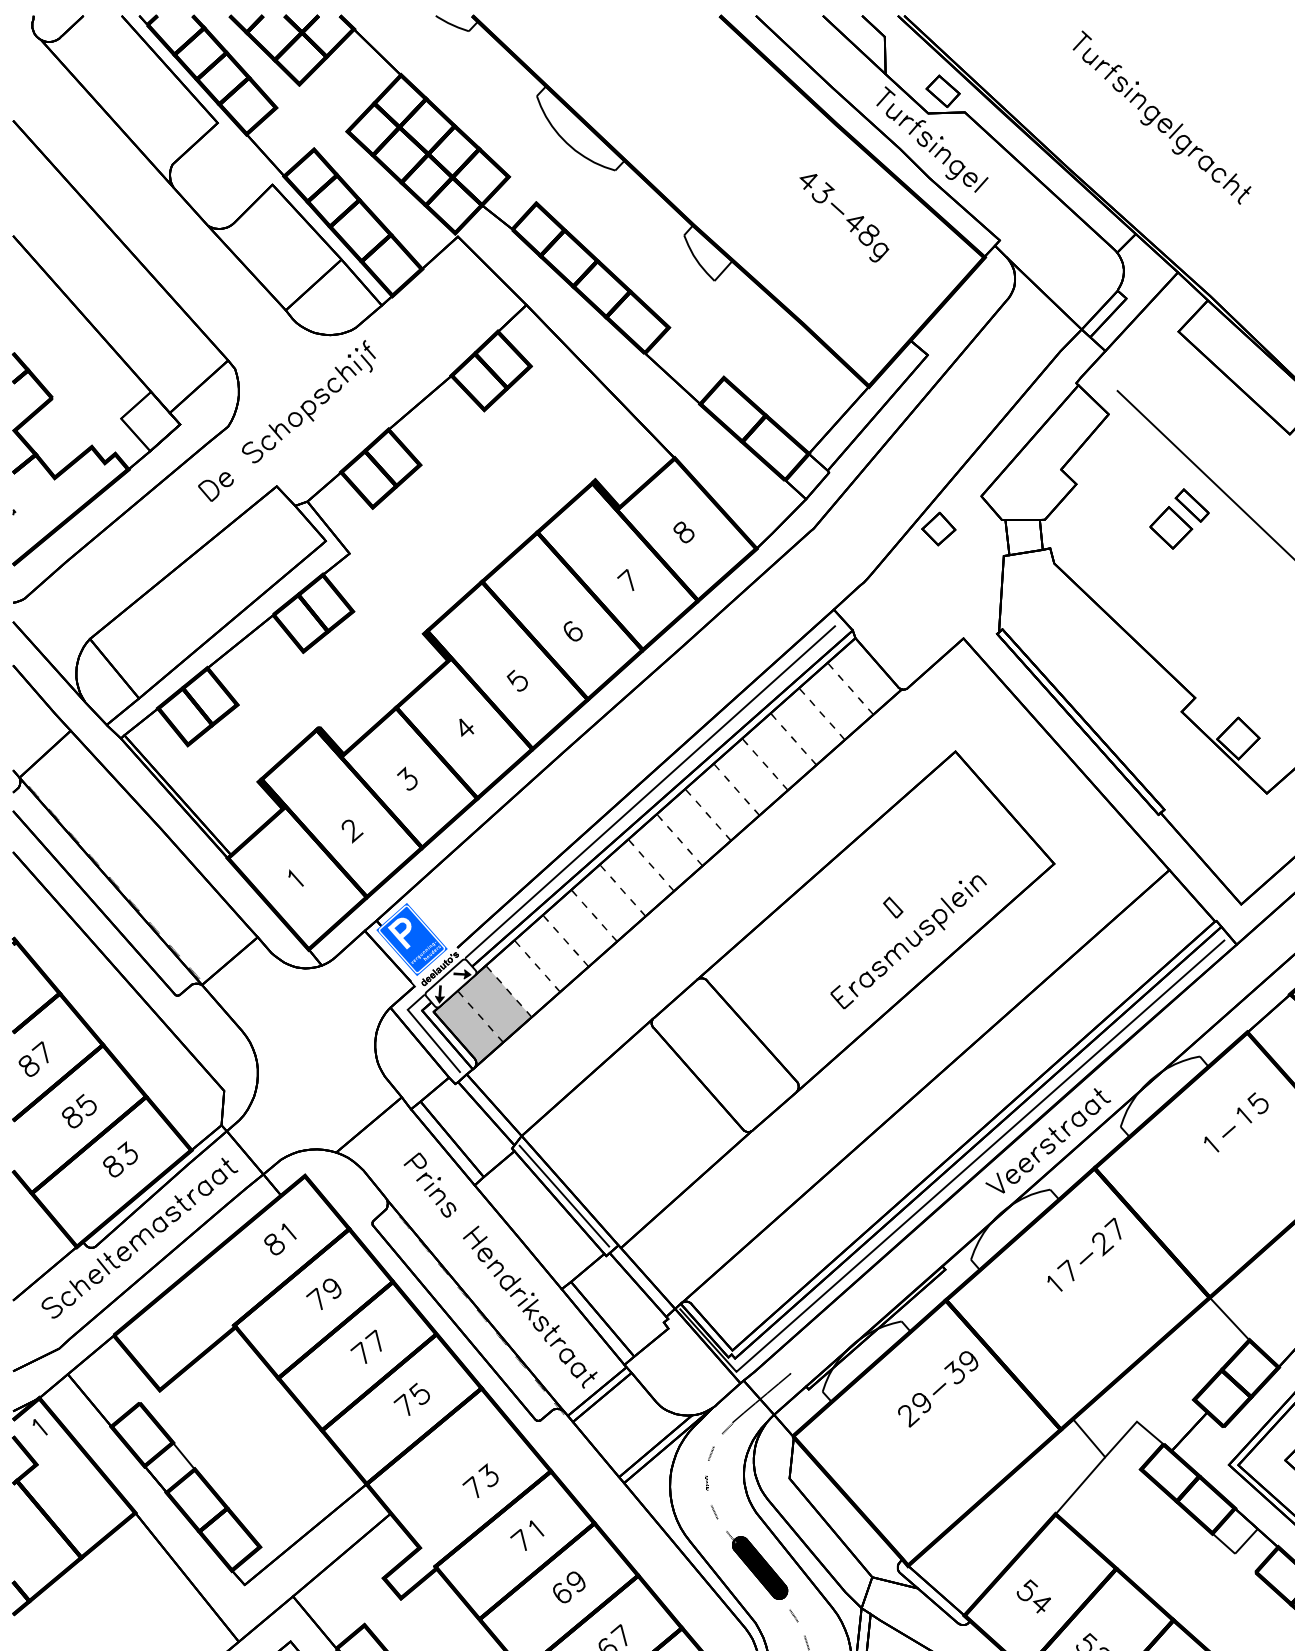

deelauto's

op het onderbord staat: deelauto's

bezoekadres:
Burgemeester Jamesplein 1
2803 PG Gouda
postadres:
postbus 1086
2800 BB Gouda



afdeling Beheer Openbare Ruimte

AANWIJSBESLUIT

Behoort bij het besluit van B en W
van Gouda


nummer : **33**

directie :
Ruimtelijke Ontwikkeling

schaal :
1:500



Dit is een gedeelte uit het digitaal bestand,
dat aan wijzigingen onderhevig kan zijn.
Aan hetgeen op deze afdruk is
weergegeven kan **geen enkel recht**
worden ontleend.

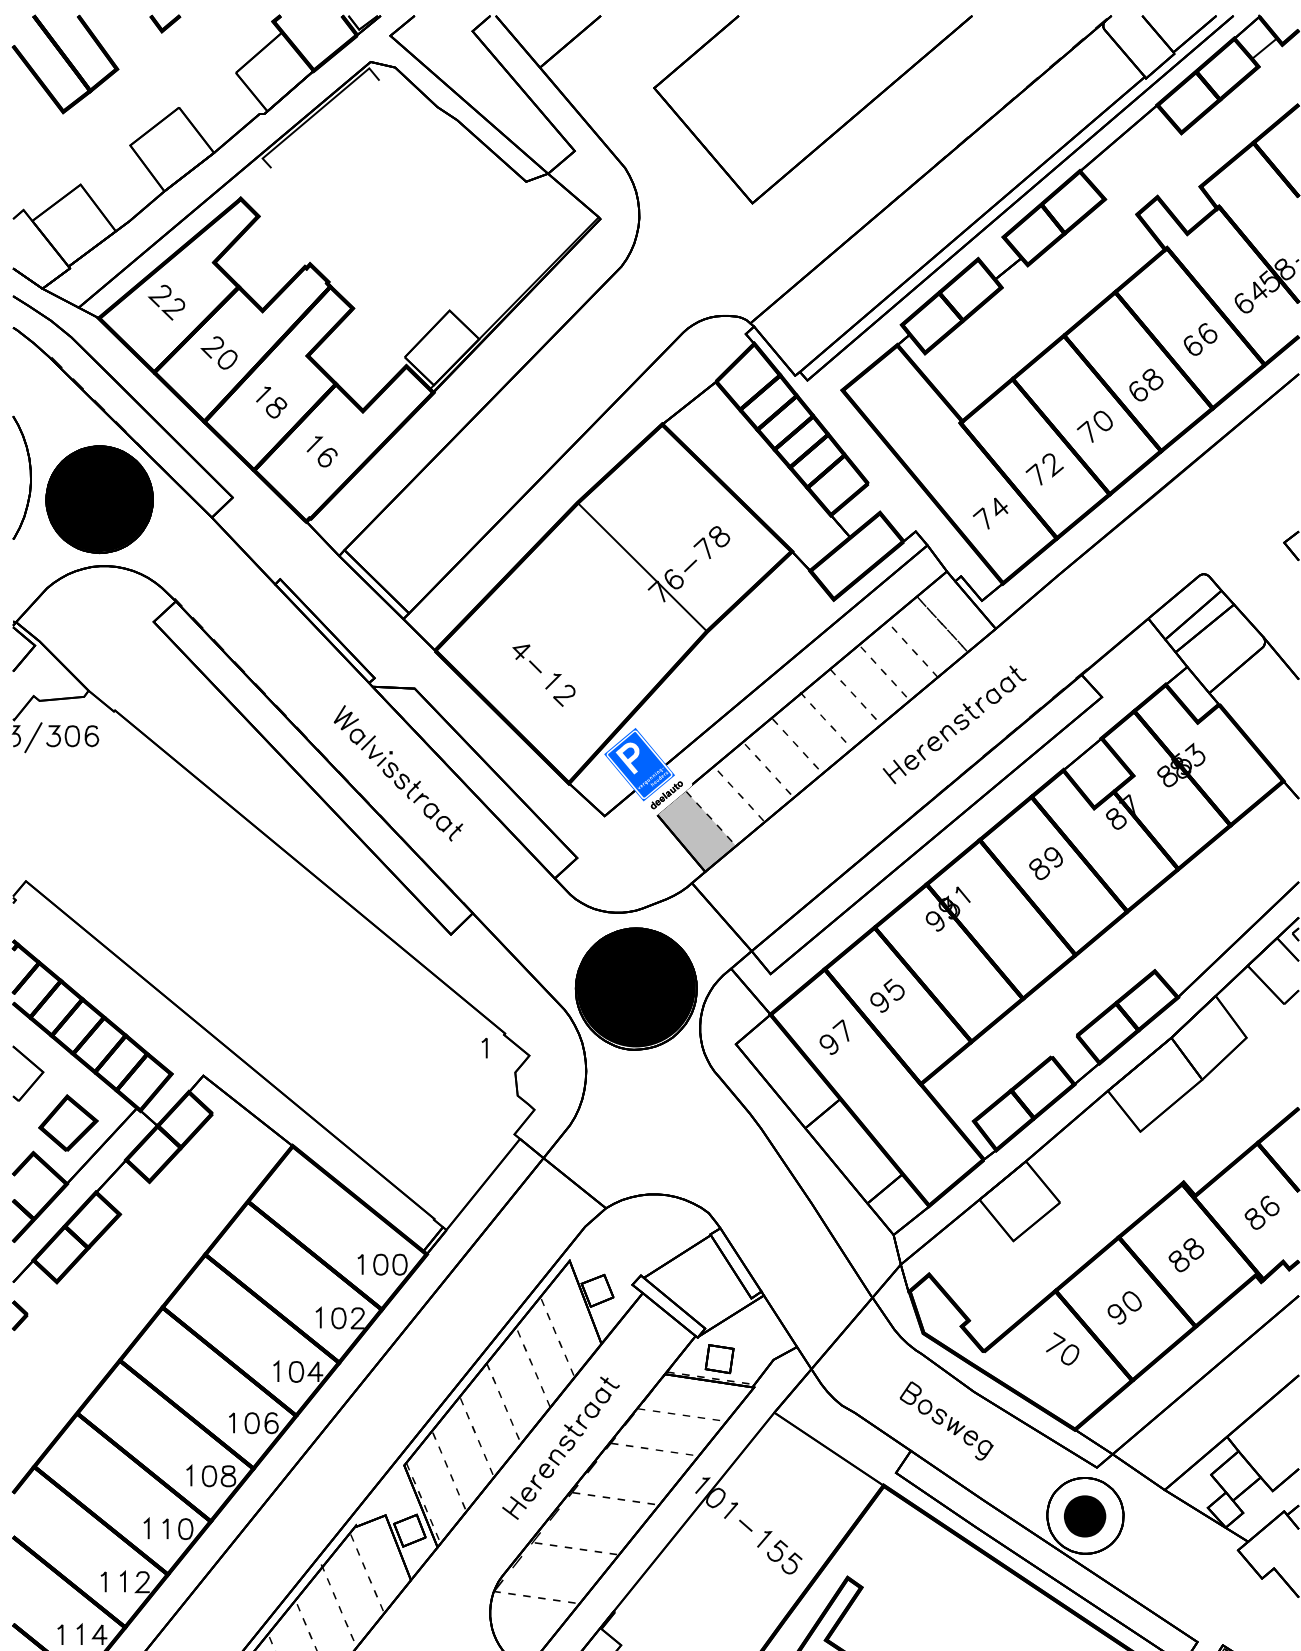

deelauto's

op het onderbord staat: deelauto

bezoekadres:
Burgemeester Jamesplein 1
2803 PG Gouda
postadres:
postbus 1086
2800 BB Gouda



afdeling Beheer Openbare Ruimte

AANWIJSBESLUIT

Behoort bij het besluit van B en W
van Gouda

nummer : **34**


directie :
Ruimtelijke Ontwikkeling

schaal :

1:500



Dit is een gedeelte uit het digitaal bestand,
dat aan wijzigingen onderhevig kan zijn.
Aan hetgeen op deze afdruk is
weergegeven kan **geen enkel recht**
worden ontleend.

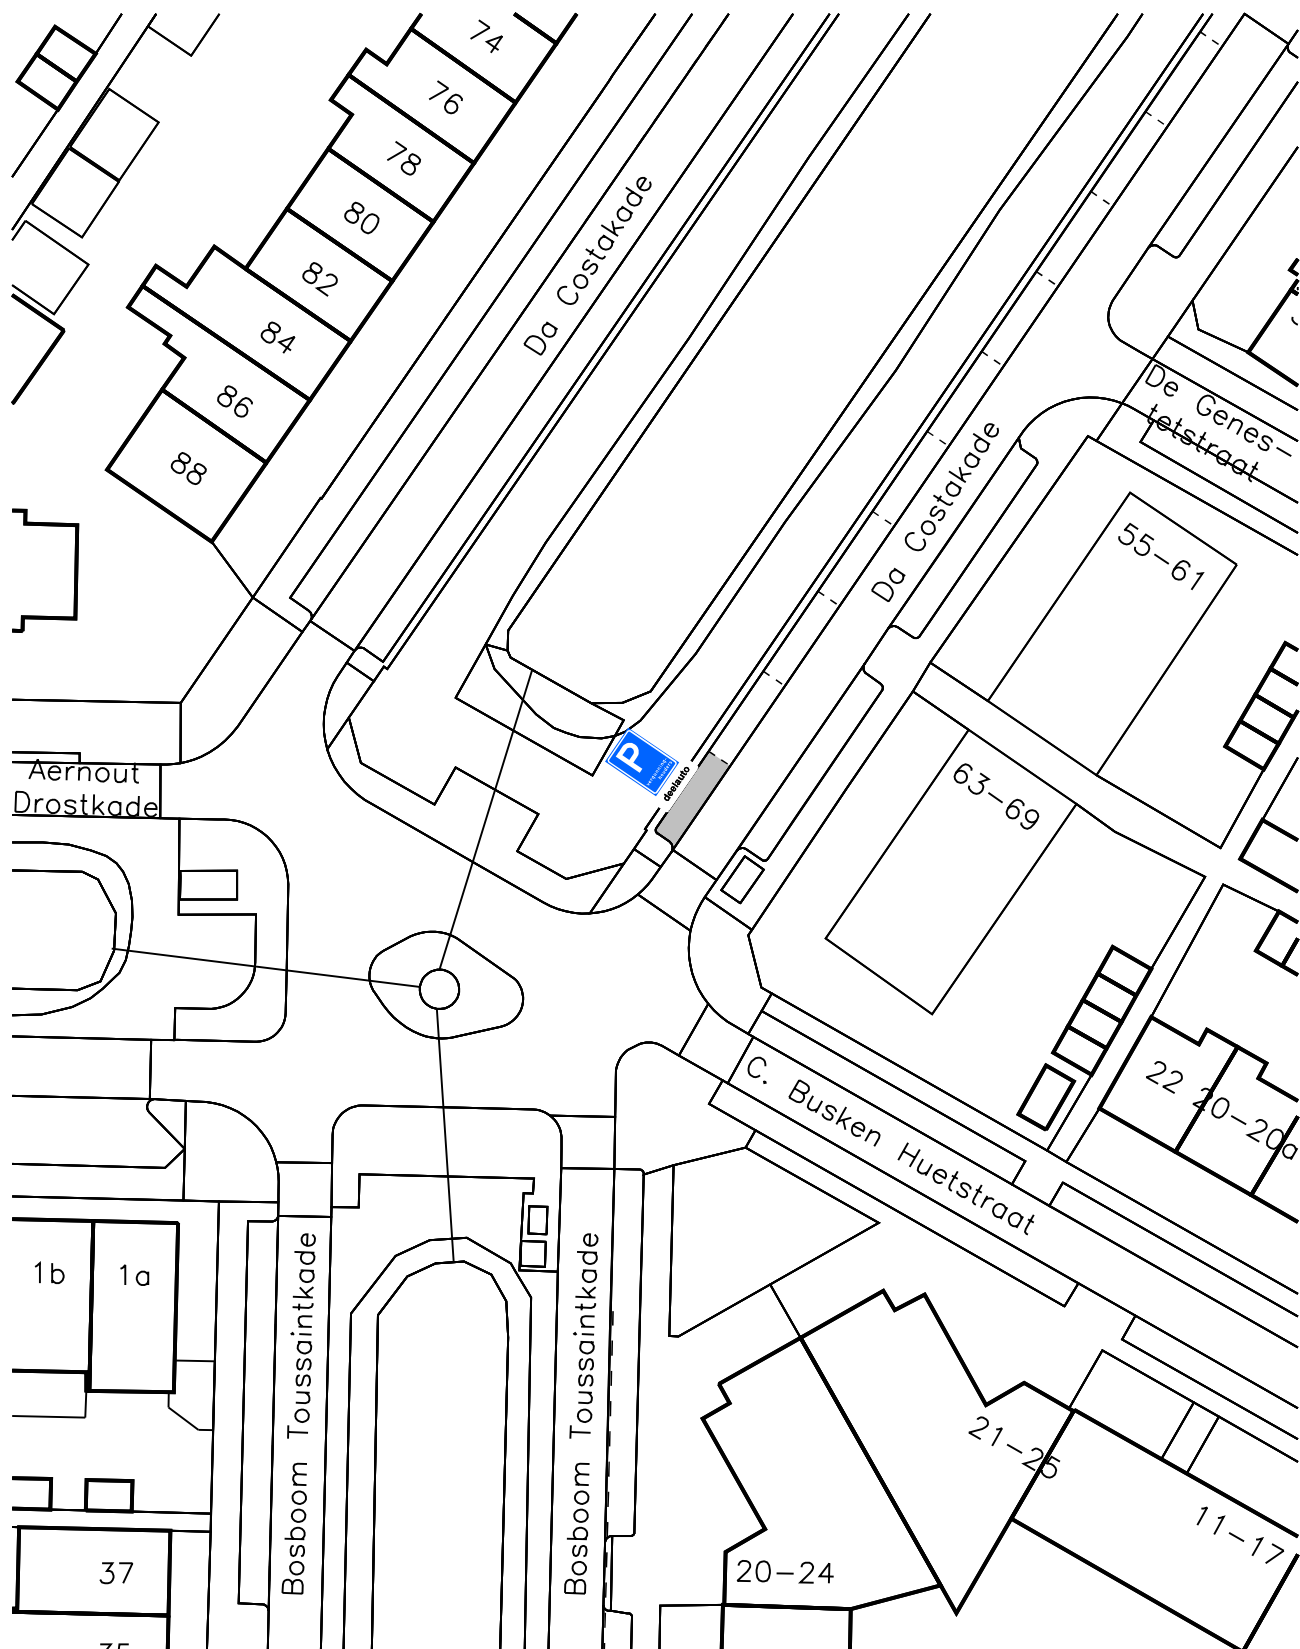

deelauto's

op het onderbord staat: deelauto

bezoekadres:
Burgemeester Jamesplein 1
2803 PG Gouda
postadres:
postbus 1086
2800 BB Gouda



**Gemeente
Gouda**

afdeling Beheer Openbare Ruimte

AANWIJSBESLUIT

Behoort bij het besluit van B en W
van Gouda

nummer : **35**


directie :
Ruimtelijke Ontwikkeling

schaal :

1:500



Dit is een gedeelte uit het digitaal bestand,
dat aan wijzigingen onderhevig kan zijn.
Aan hetgeen op deze afdruk is
weergegeven kan **geen enkel recht**
worden ontleend.

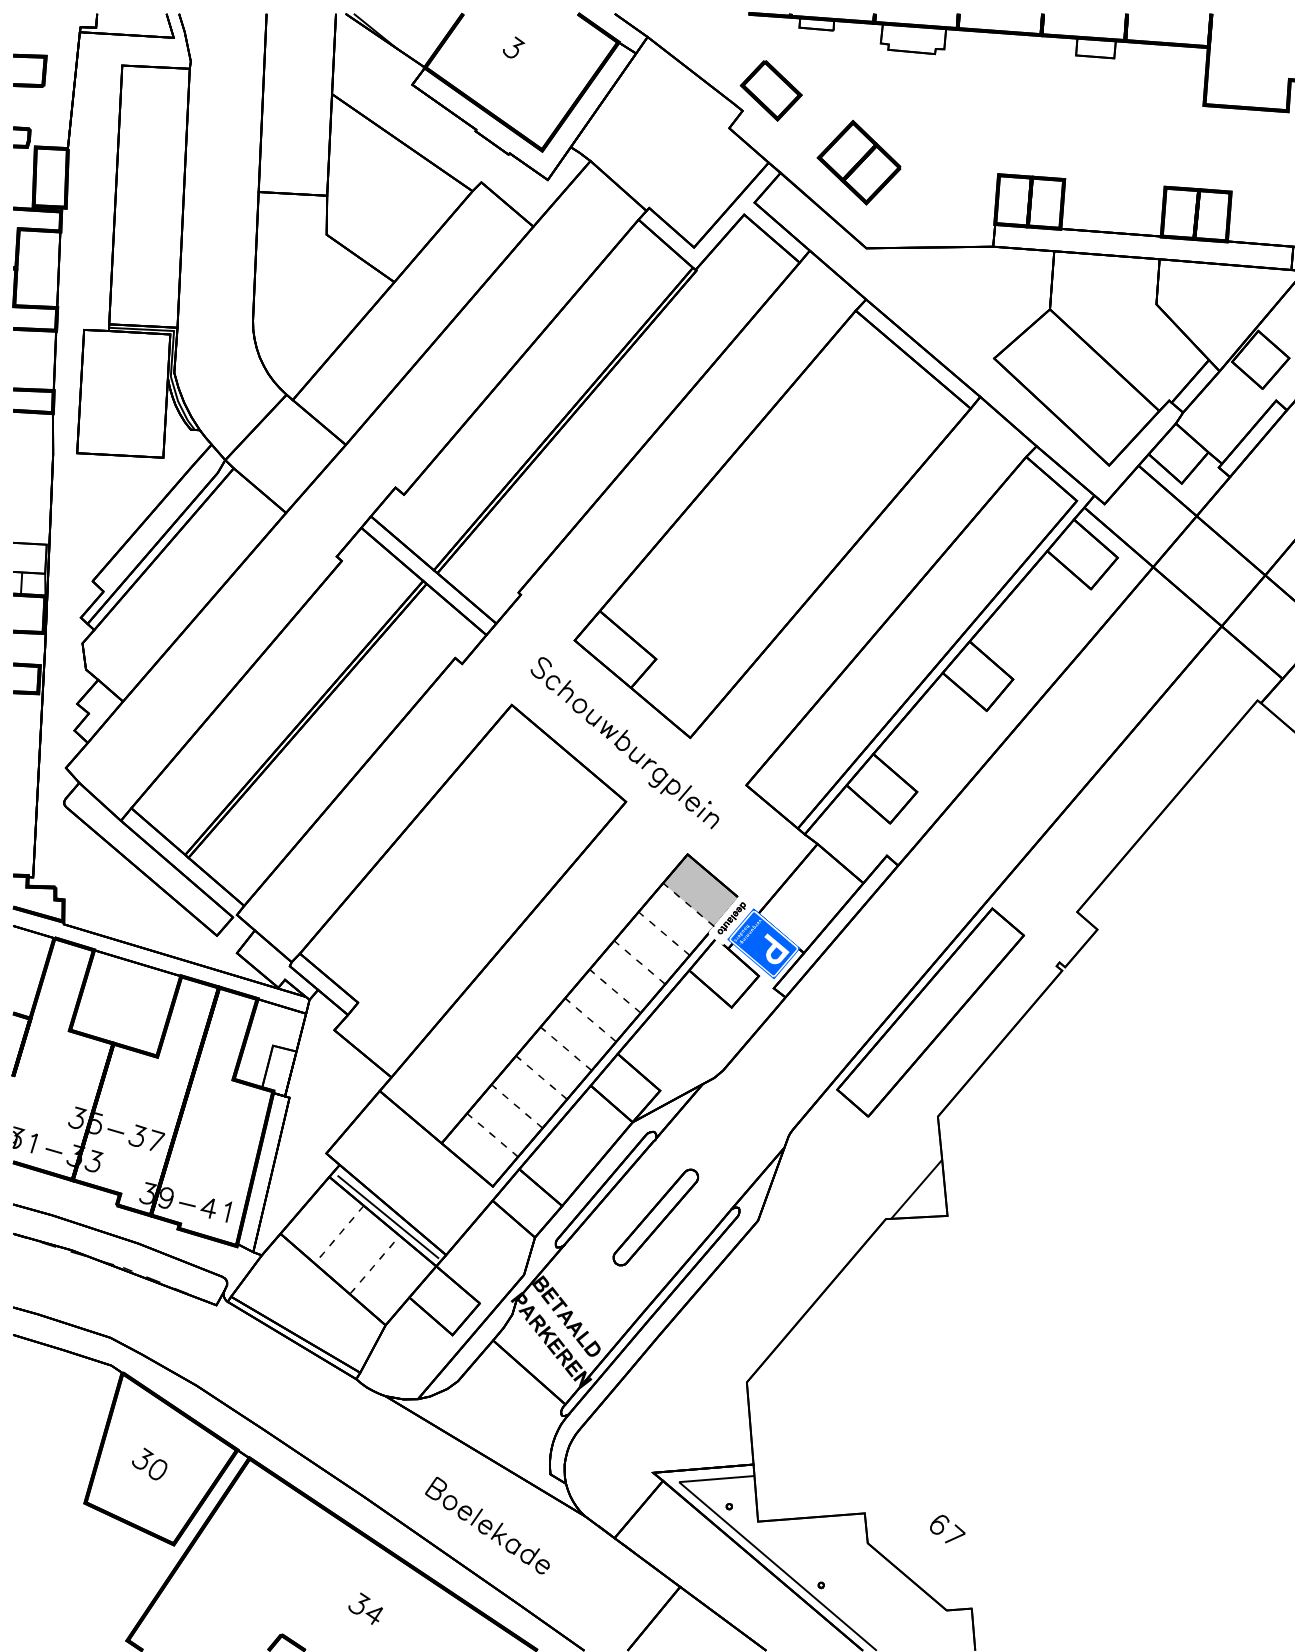

deelauto's

op het onderbord staat: deelauto

bezoekadres:
Burgemeester Jamesplein 1
2803 PG Gouda
postadres:
postbus 1086
2800 BB Gouda



**Gemeente
Gouda**

afdeling Beheer Openbare Ruimte

AANWIJSBESLUIT

Behoort bij het besluit van B en W
van Gouda

nummer : **36**

directie :


ruimtelijke ontwikkeling

schaal :

1:500



Dit is een gedeelte uit het digitaal bestand,
dat aan wijzigingen onderhevig kan zijn.
Aan hetgeen op deze afdruk is
weergegeven kan **geen enkel recht**
worden ontleend.

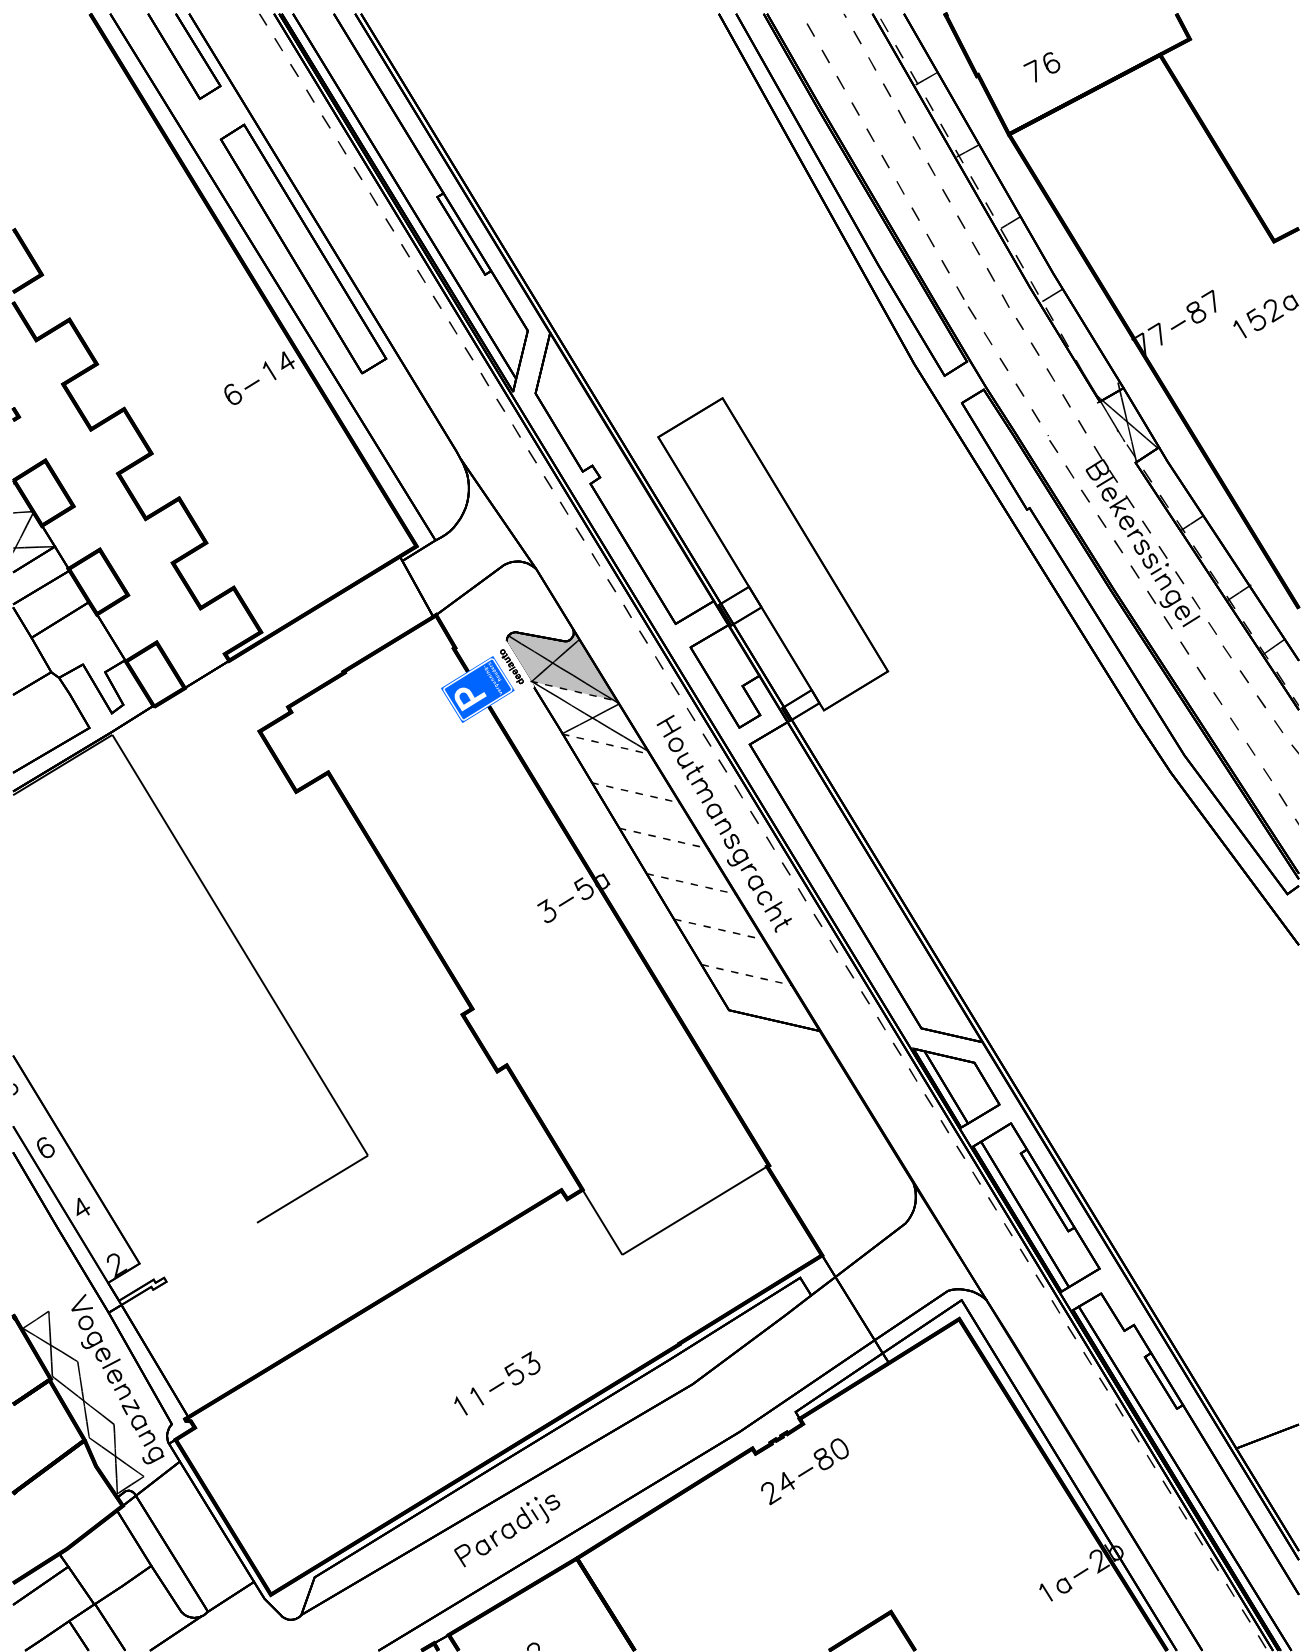

deelauto's

op het onderbord staat: deelauto

bezoekadres:
Burgemeester Jamesplein 1
2803 PG Gouda
postadres:
postbus 1086
2800 BB Gouda



afdeling Beheer Openbare Ruimte

AANWIJSBESLUIT

Behoort bij het besluit van B en W
van Gouda

nummer : **37**


directie :
Ruimtelijke Ontwikkeling

schaal :

1:500



Dit is een gedeelte uit het digitaal bestand,
dat aan wijzigingen onderhevig kan zijn.
Aan hetgeen op deze afdruk is
weergegeven kan **geen enkel recht**
worden ontleend.

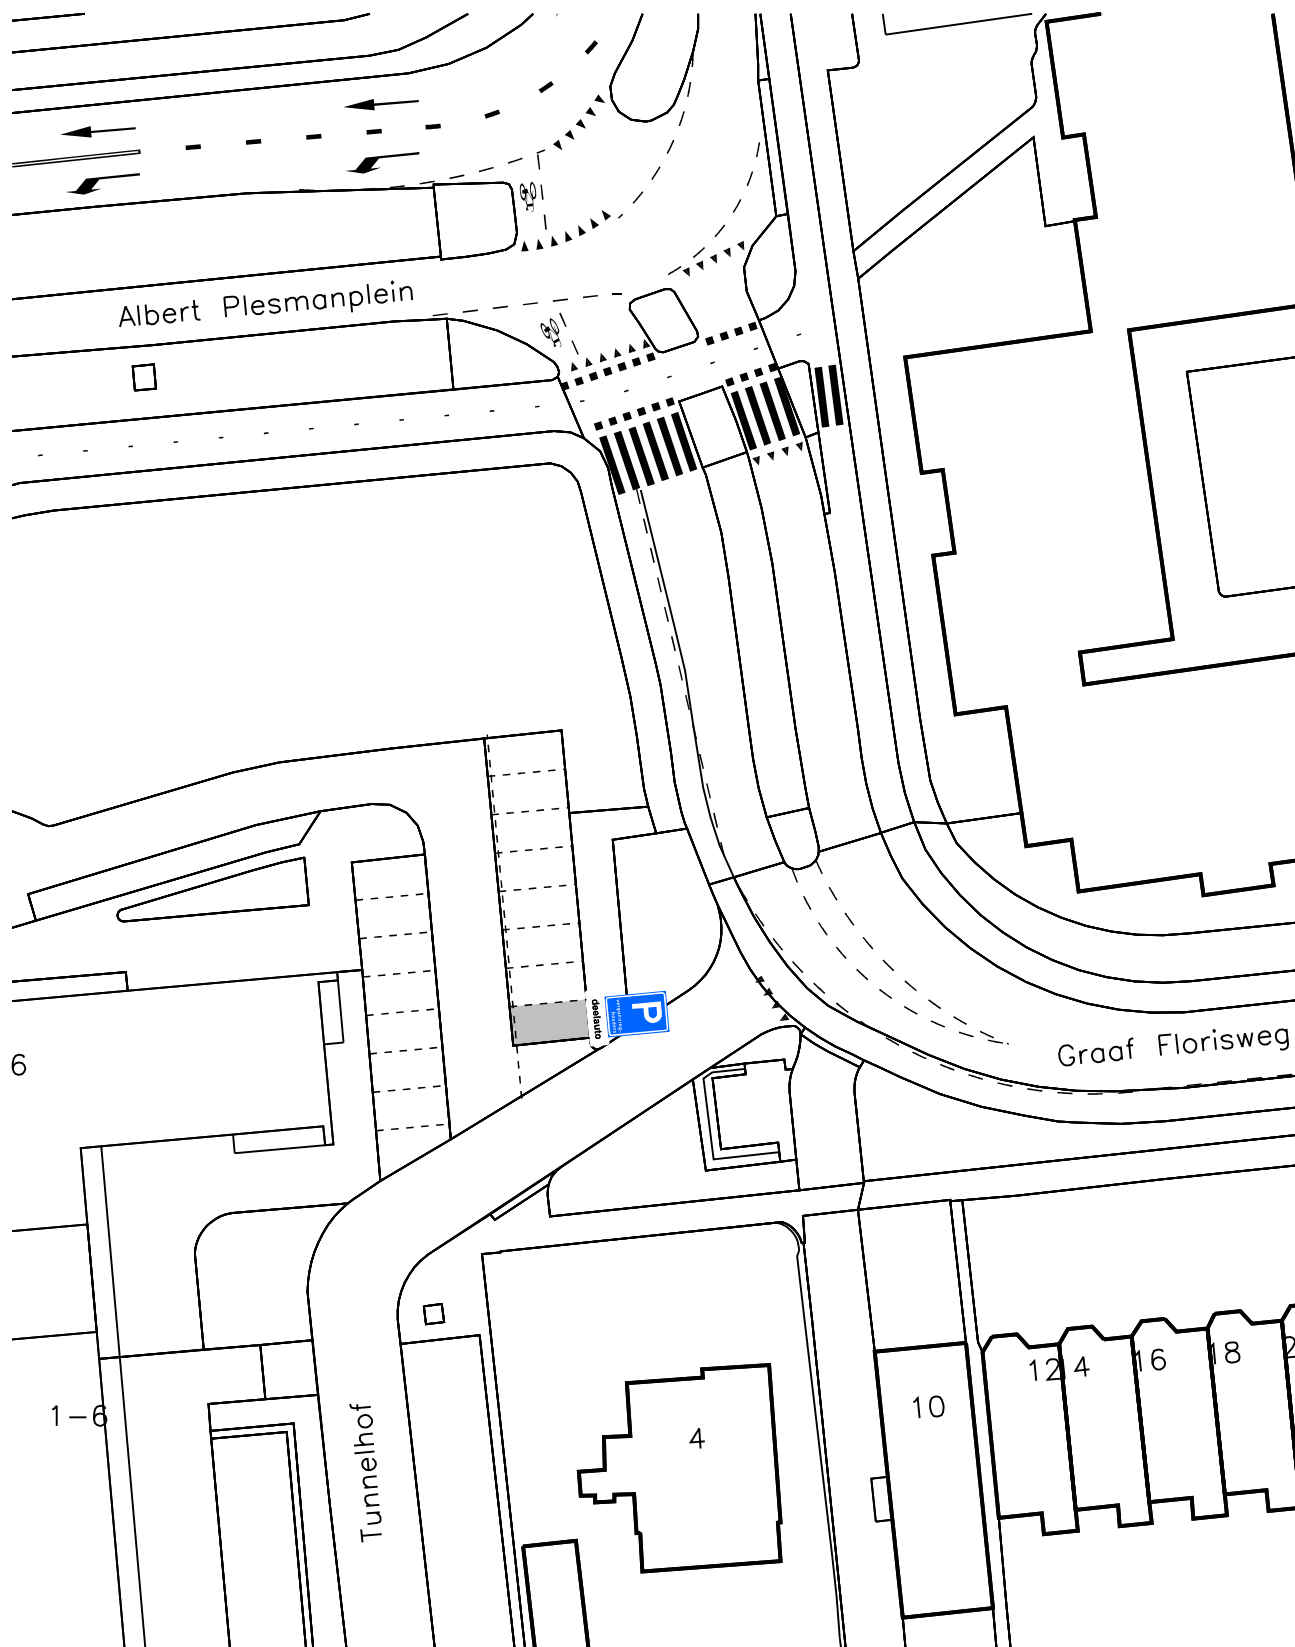

deelauto's

op het onderbord staat: deelauto

bezoekadres:
Burgemeester Jamesplein 1
2803 PG Gouda
postadres:
postbus 1086
2800 BB Gouda



**Gemeente
Gouda**

afdeling Beheer Openbare Ruimte

AANWIJSBESLUIT

Behoort bij het besluit van B en W
van Gouda

nummer : **38**


directie :
Ruimtelijke Ontwikkeling

schaal :

1:500



Dit is een gedeelte uit het digitaal bestand,
dat aan wijzigingen onderhevig kan zijn.
Aan hetgeen op deze afdruk is
weergegeven kan **geen enkel recht**
worden ontleend.

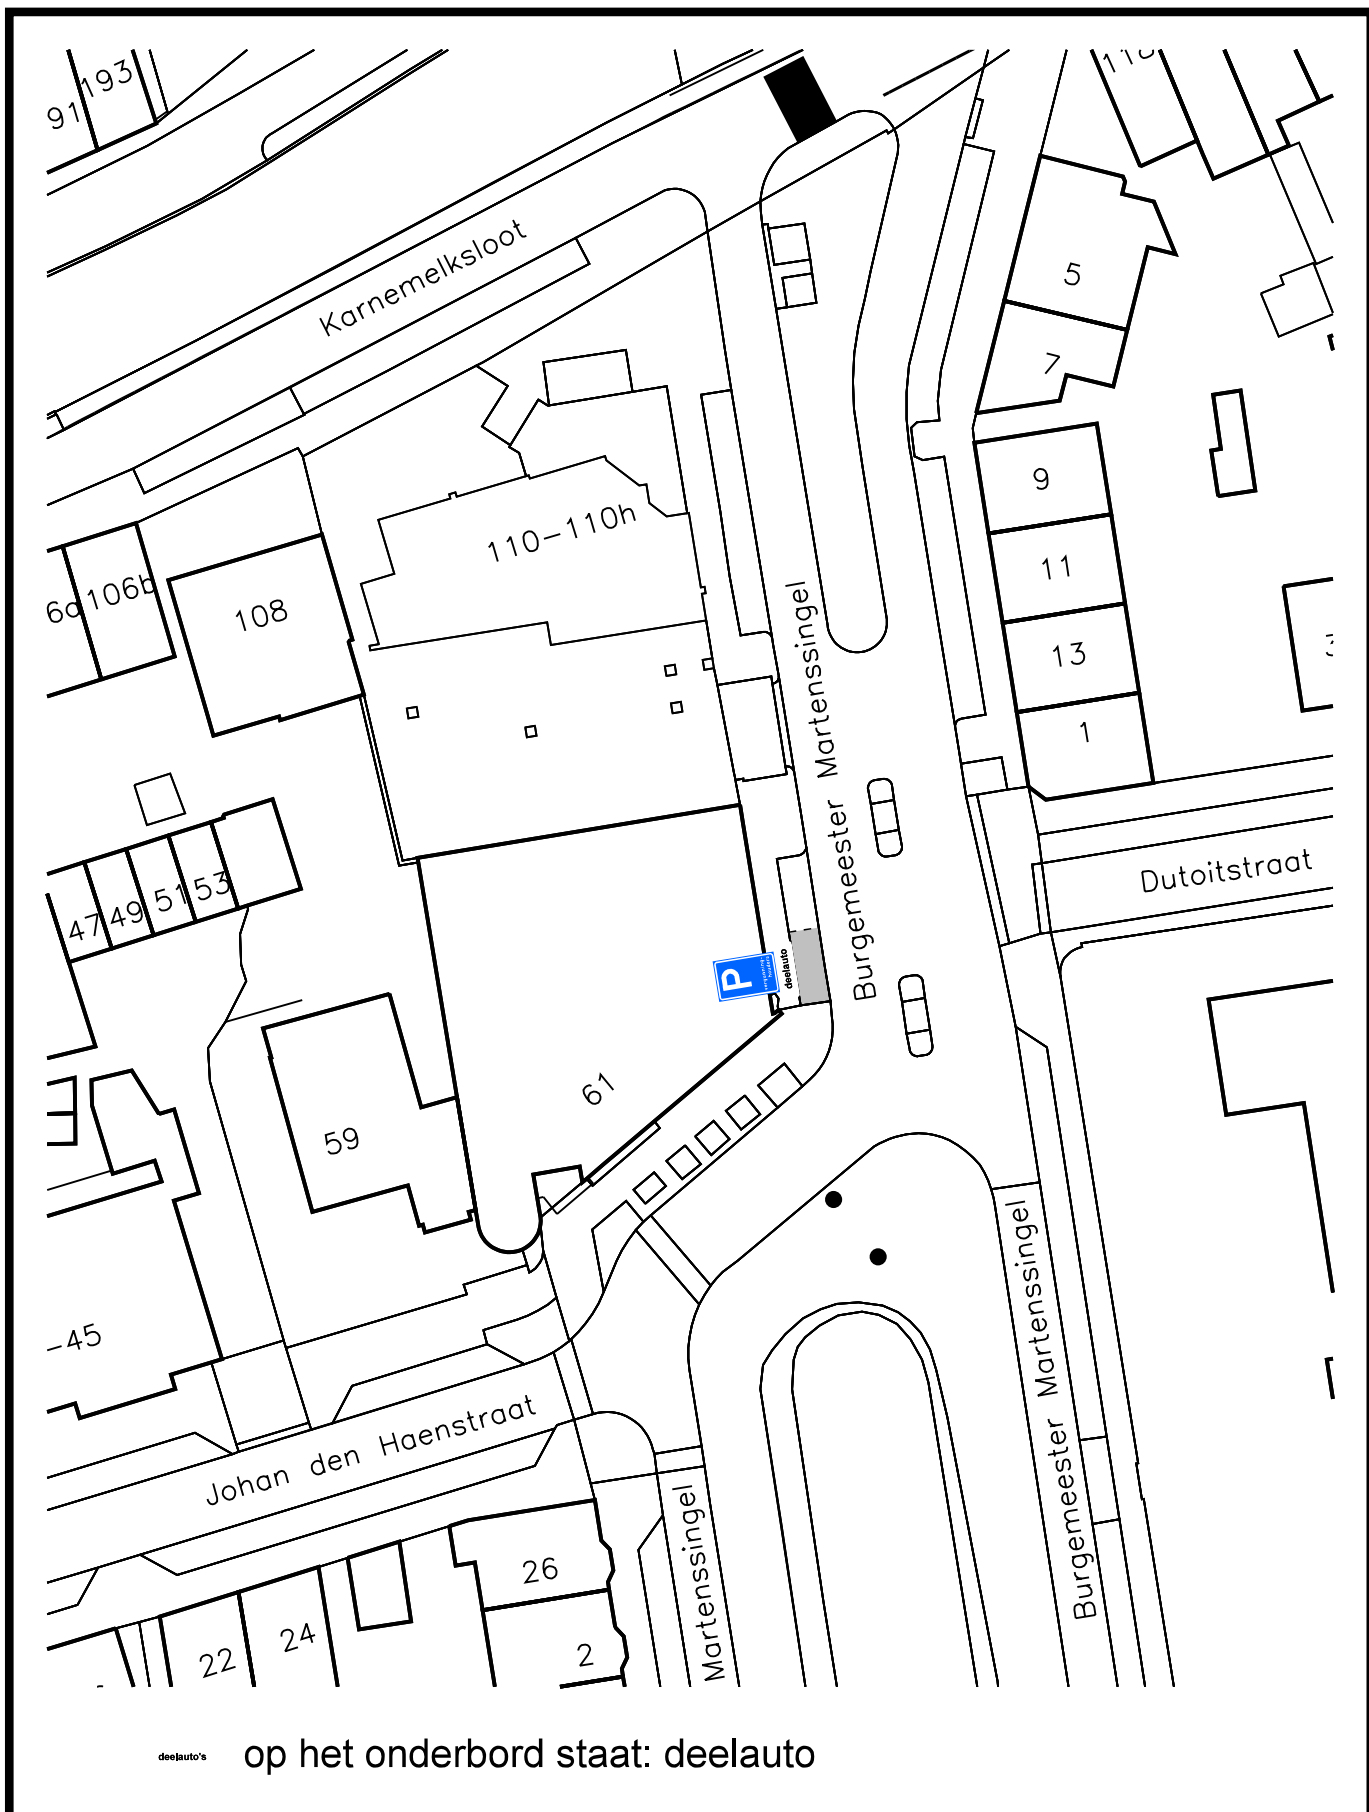

deelauto's

op het onderbord staat: deelauto

bezoekadres:
Burgemeester Jamesplein 1
2803 PG Gouda
postadres:
postbus 1086
2800 BB Gouda



**Gemeente
Gouda**

afdeling Beheer Openbare Ruimte

AANWIJSBESLUIT

Behoort bij het besluit van B en W
van Gouda

nummer : **39**


directie :
Ruimtelijke Ontwikkeling

schaal :

1:500



Dit is een gedeelte uit het digitaal bestand,
dat aan wijzigingen onderhevig kan zijn.
Aan hetgeen op deze afdruk is
weergegeven kan **geen enkel recht**
worden ontleend.

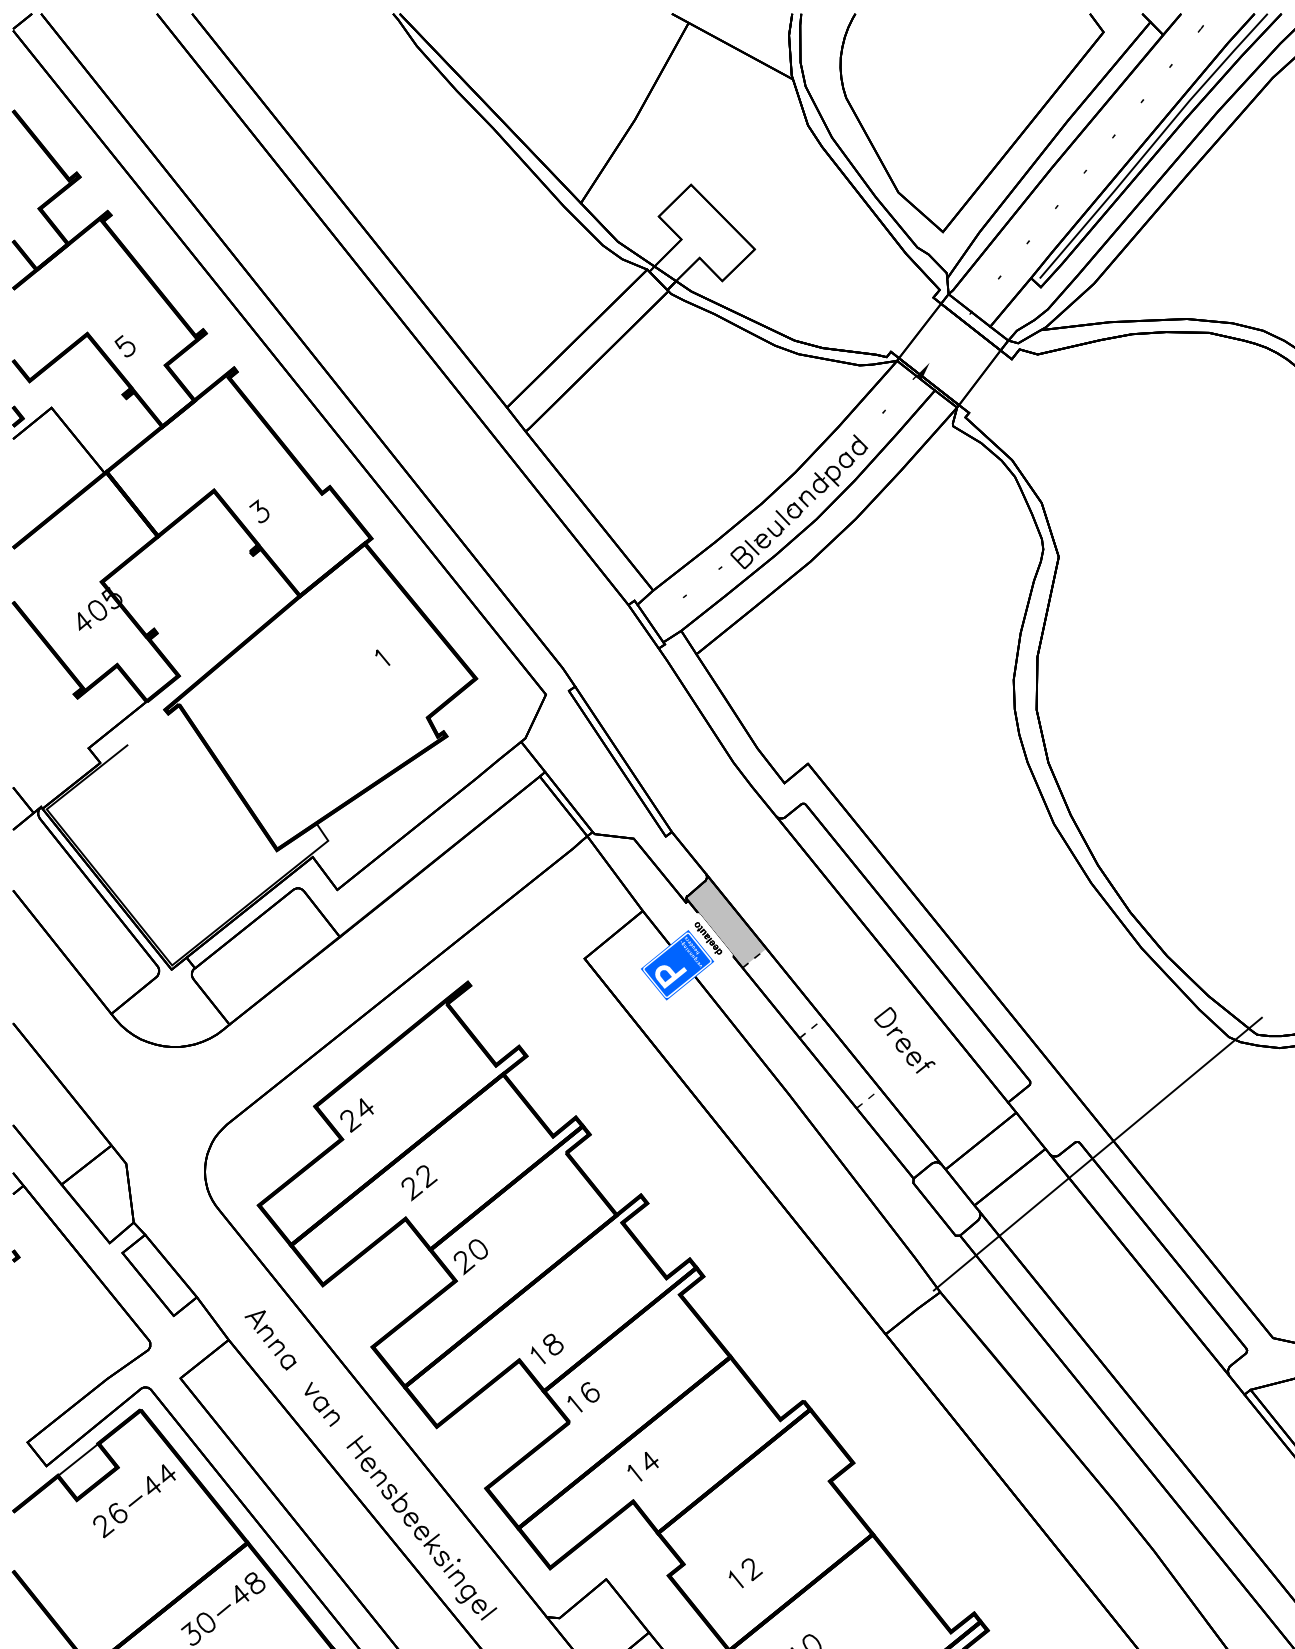

deelauto's

op het onderbord staat: deelauto

bezoekadres:
Burgemeester Jamesplein 1
2803 PG Gouda
postadres:
postbus 1086
2800 BB Gouda



**Gemeente
Gouda**

afdeling Beheer Openbare Ruimte

AANWIJSBESLUIT

Behoort bij het besluit van B en W
van Gouda

nummer : **40**


directie :
Ruimtelijke Ontwikkeling

schaal :

1:500



Dit is een gedeelte uit het digitaal bestand,
dat aan wijzigingen onderhevig kan zijn.
Aan hetgeen op deze afdruk is
weergegeven kan **geen enkel recht**
worden ontleend.

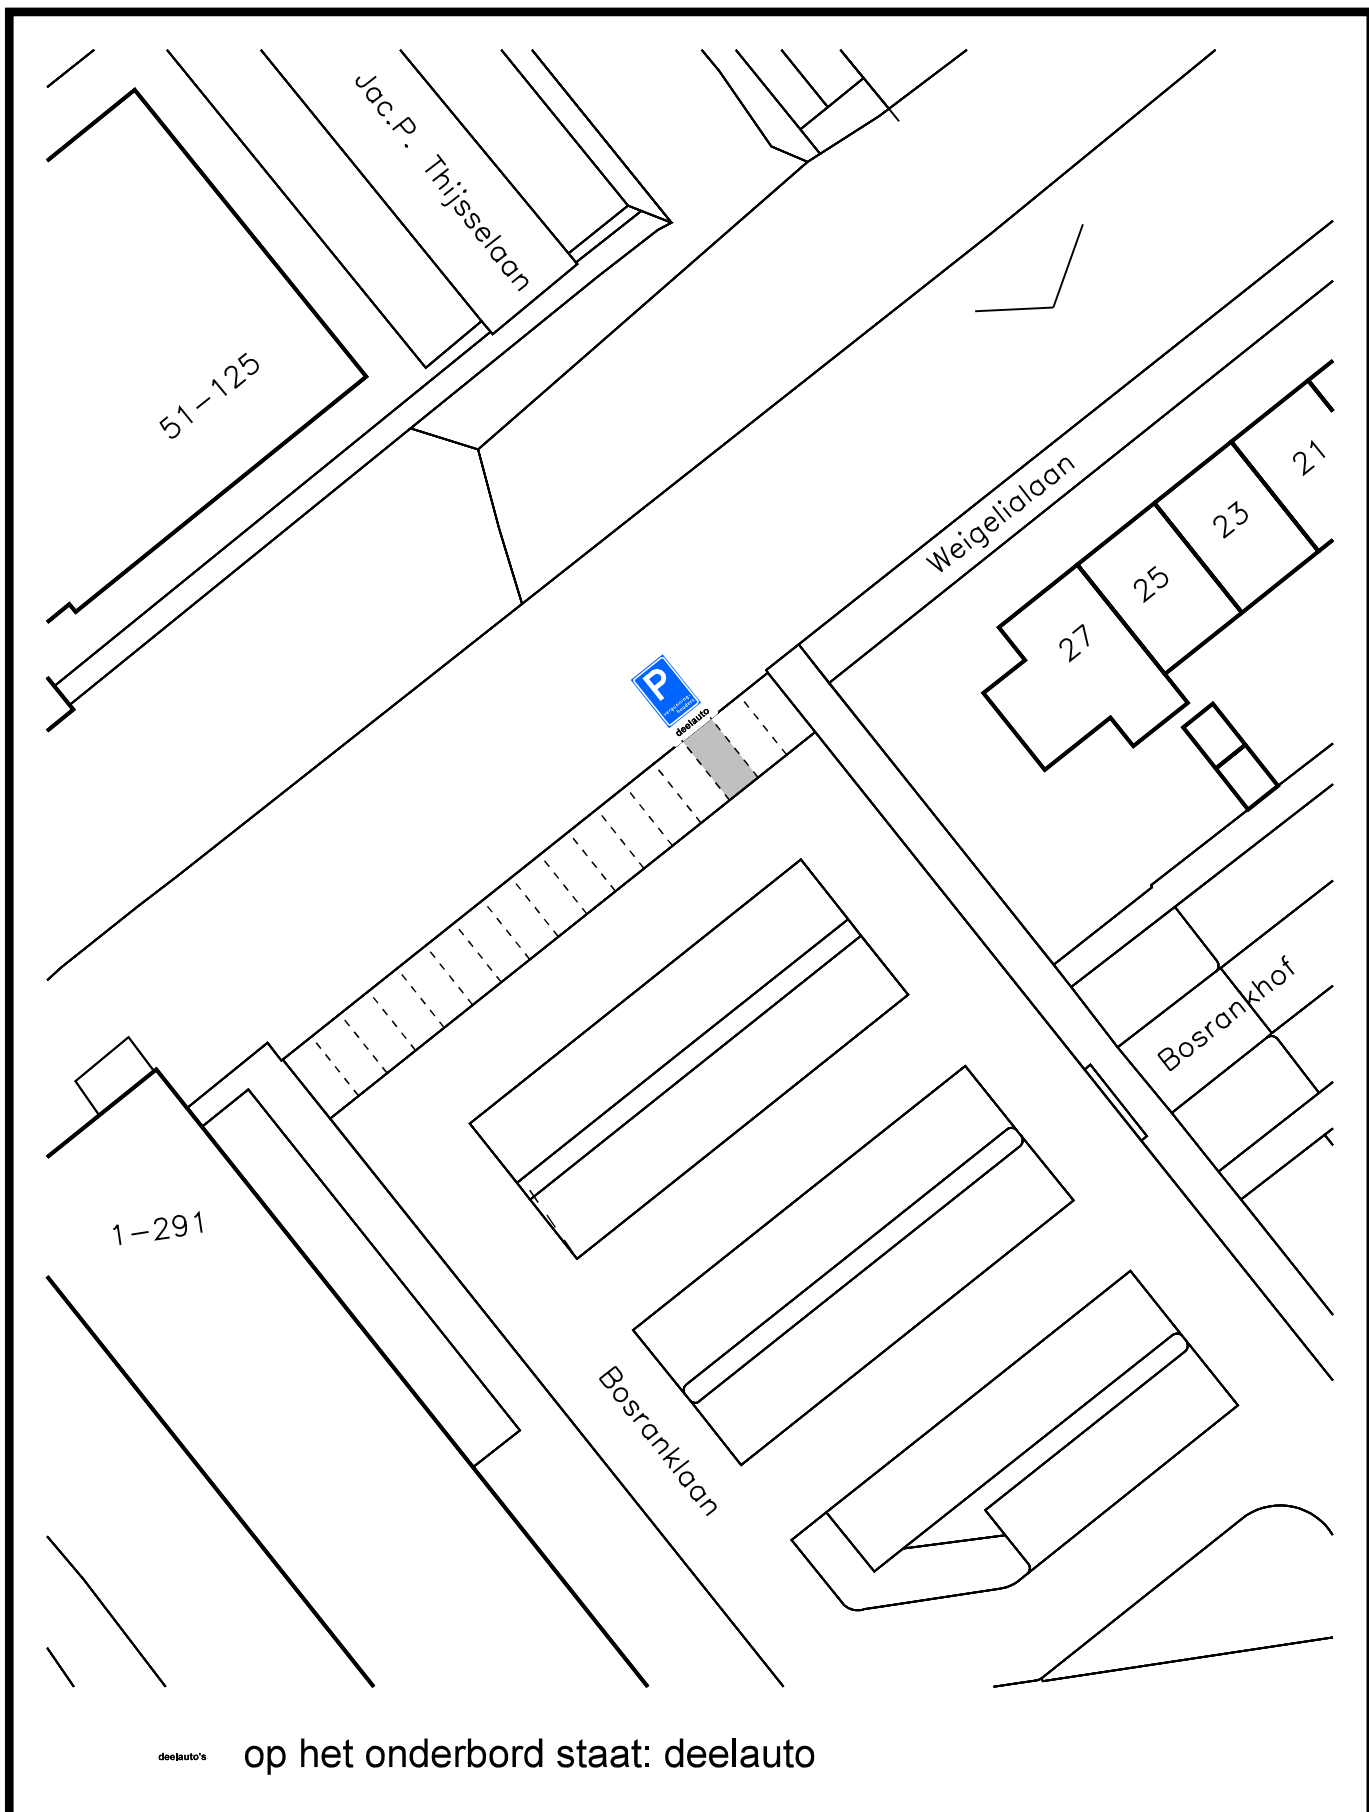

deelauto's

op het onderbord staat: deelauto

bezoekadres:
Burgemeester Jamesplein 1
2803 PG Gouda
postadres:
postbus 1086
2800 BB Gouda



**Gemeente
Gouda**

afdeling Beheer Openbare Ruimte

AANWIJSBESLUIT

Behoort bij het besluit van B en W
van Gouda

nummer : **41**

directie :
Ruimtelijke Ontwikkeling

schaal :

1:500



Dit is een gedeelte uit het digitaal bestand,
dat aan wijzigingen onderhevig kan zijn.
Aan hetgeen op deze afdruk is
weergegeven kan **geen enkel recht**
worden ontleend.