


**Behoort bij besluit 815288
van de burgemeester van Kaag
en Braassem d.d. 23-07-2025**

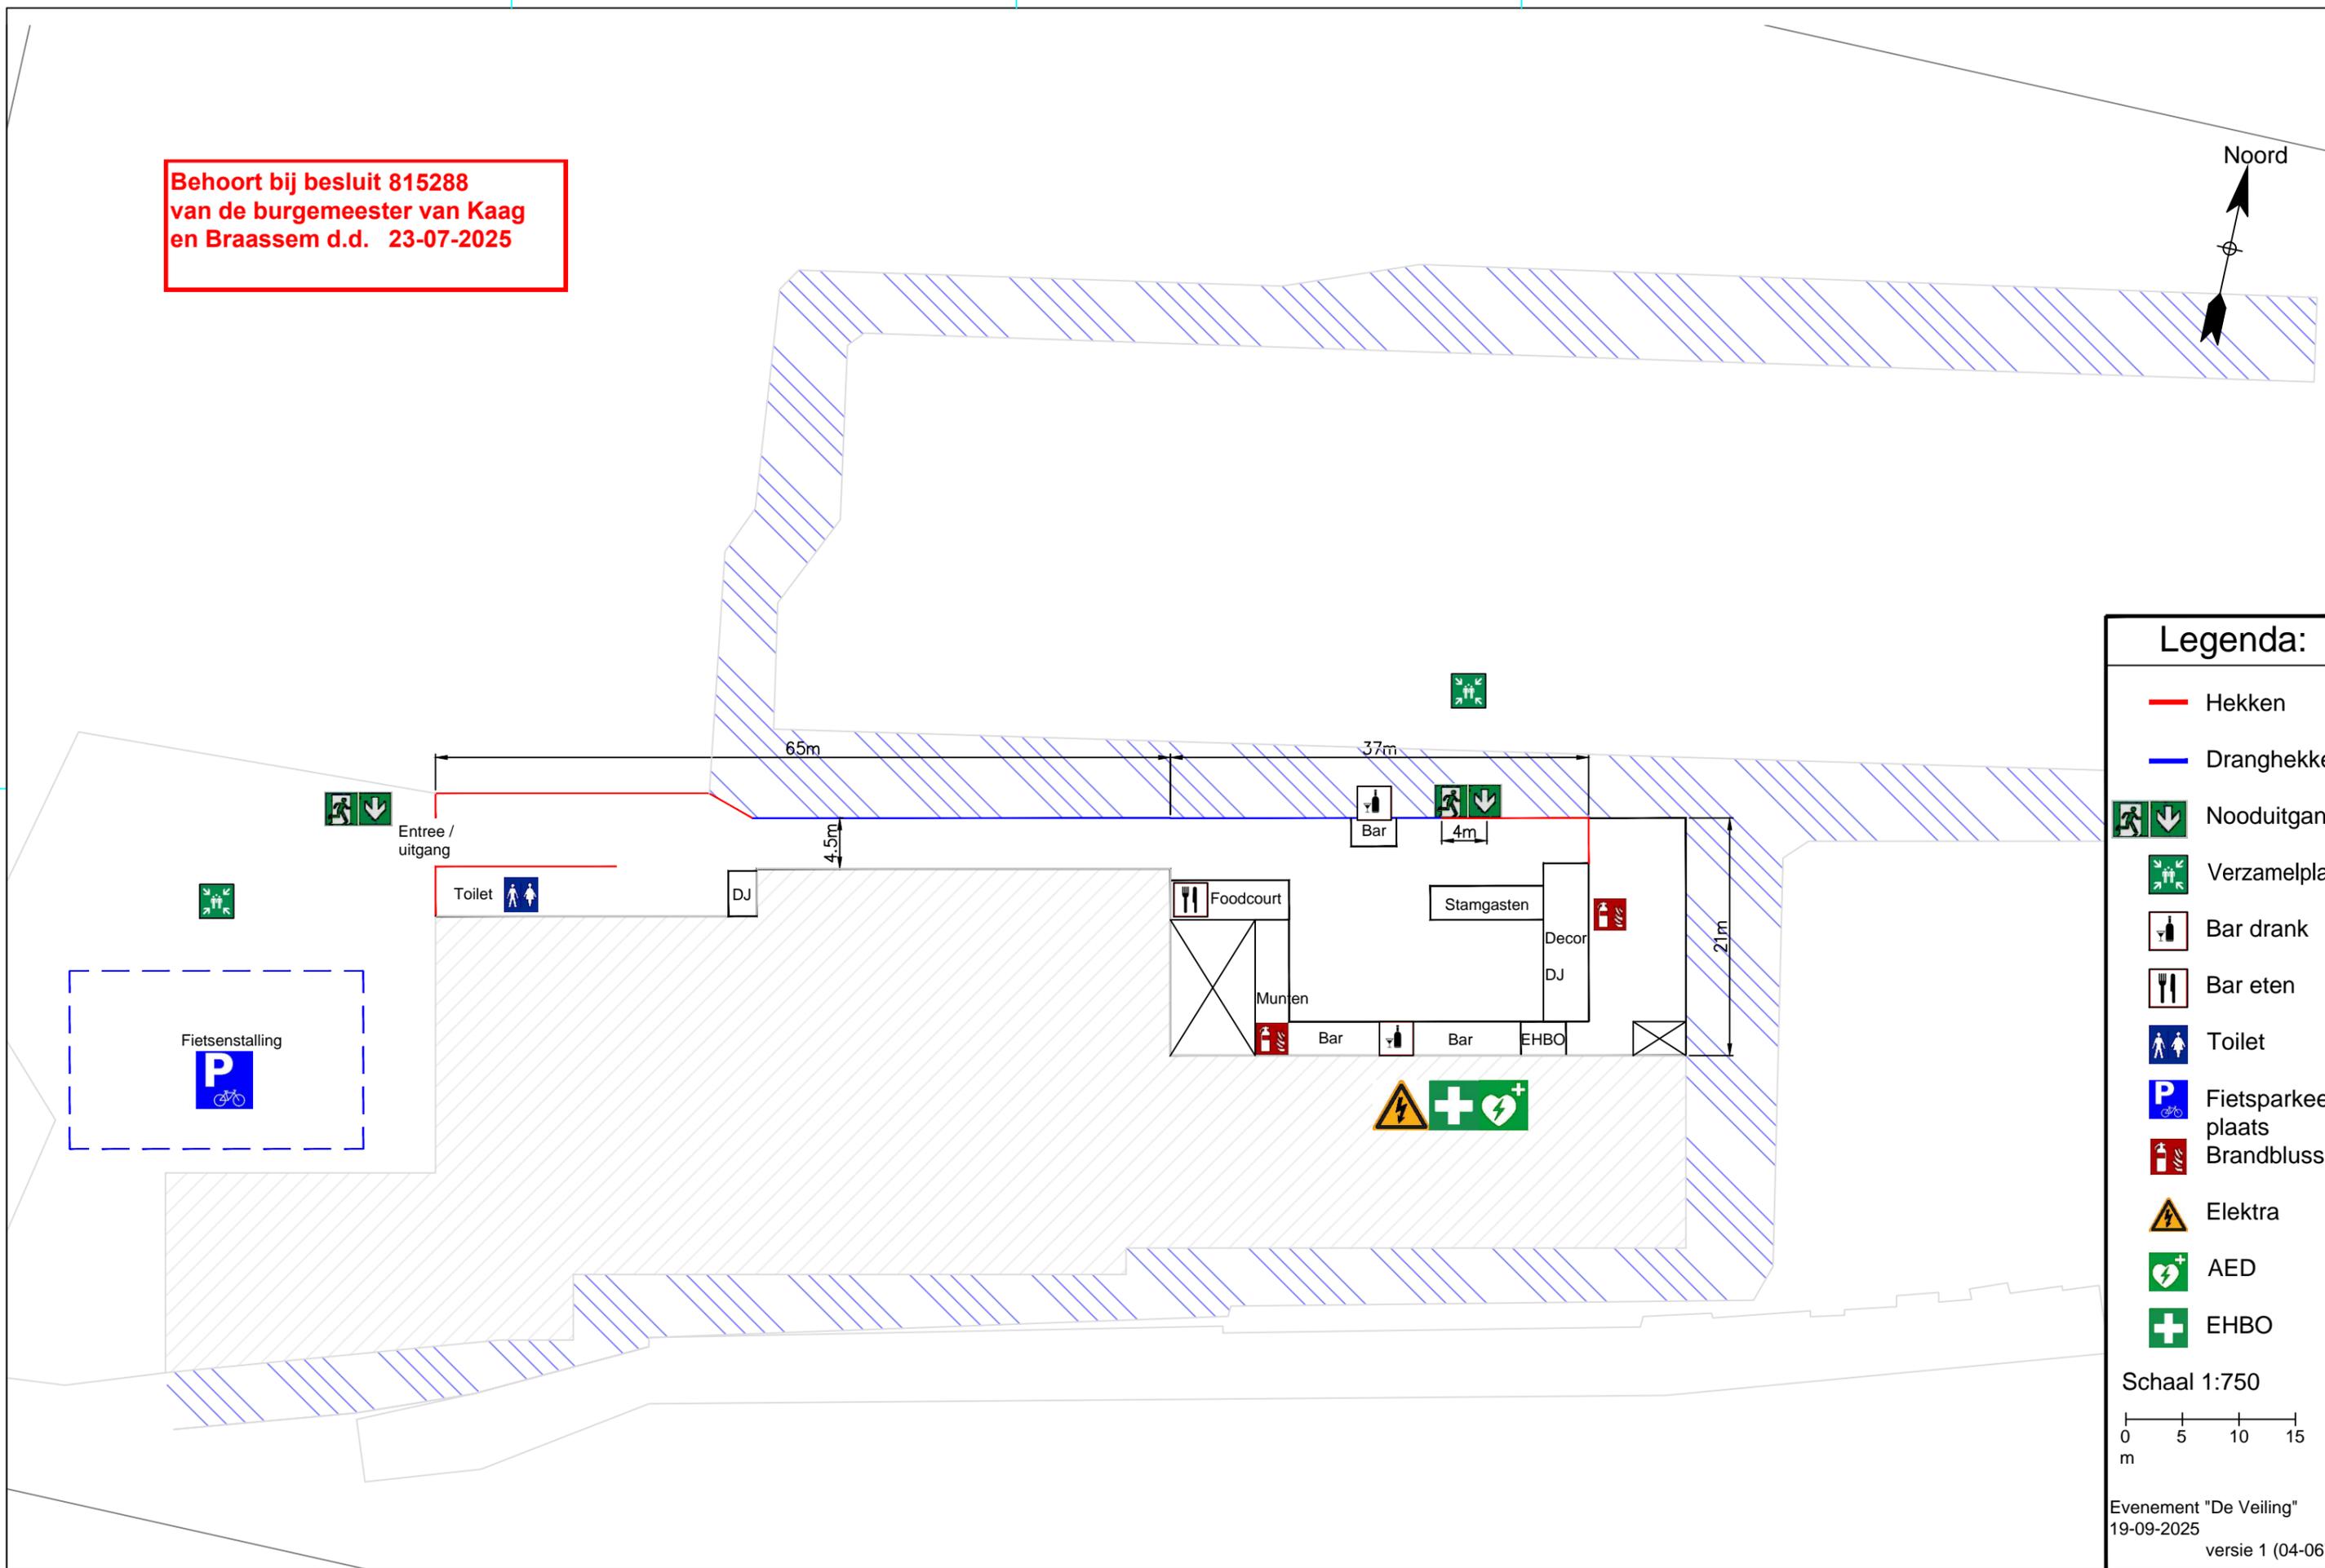

Legenda:

-  Hekken
-  Dranghekken
-  Nooduitgang
-  Verzamelplaats
-  Bar drank
-  Bar eten
-  Toilet
-  Fietsparkeerplaats
-  Brandblusser
-  Elektra
-  AED
-  EHBO

Schaal 1:750
0 5 10 15
m