



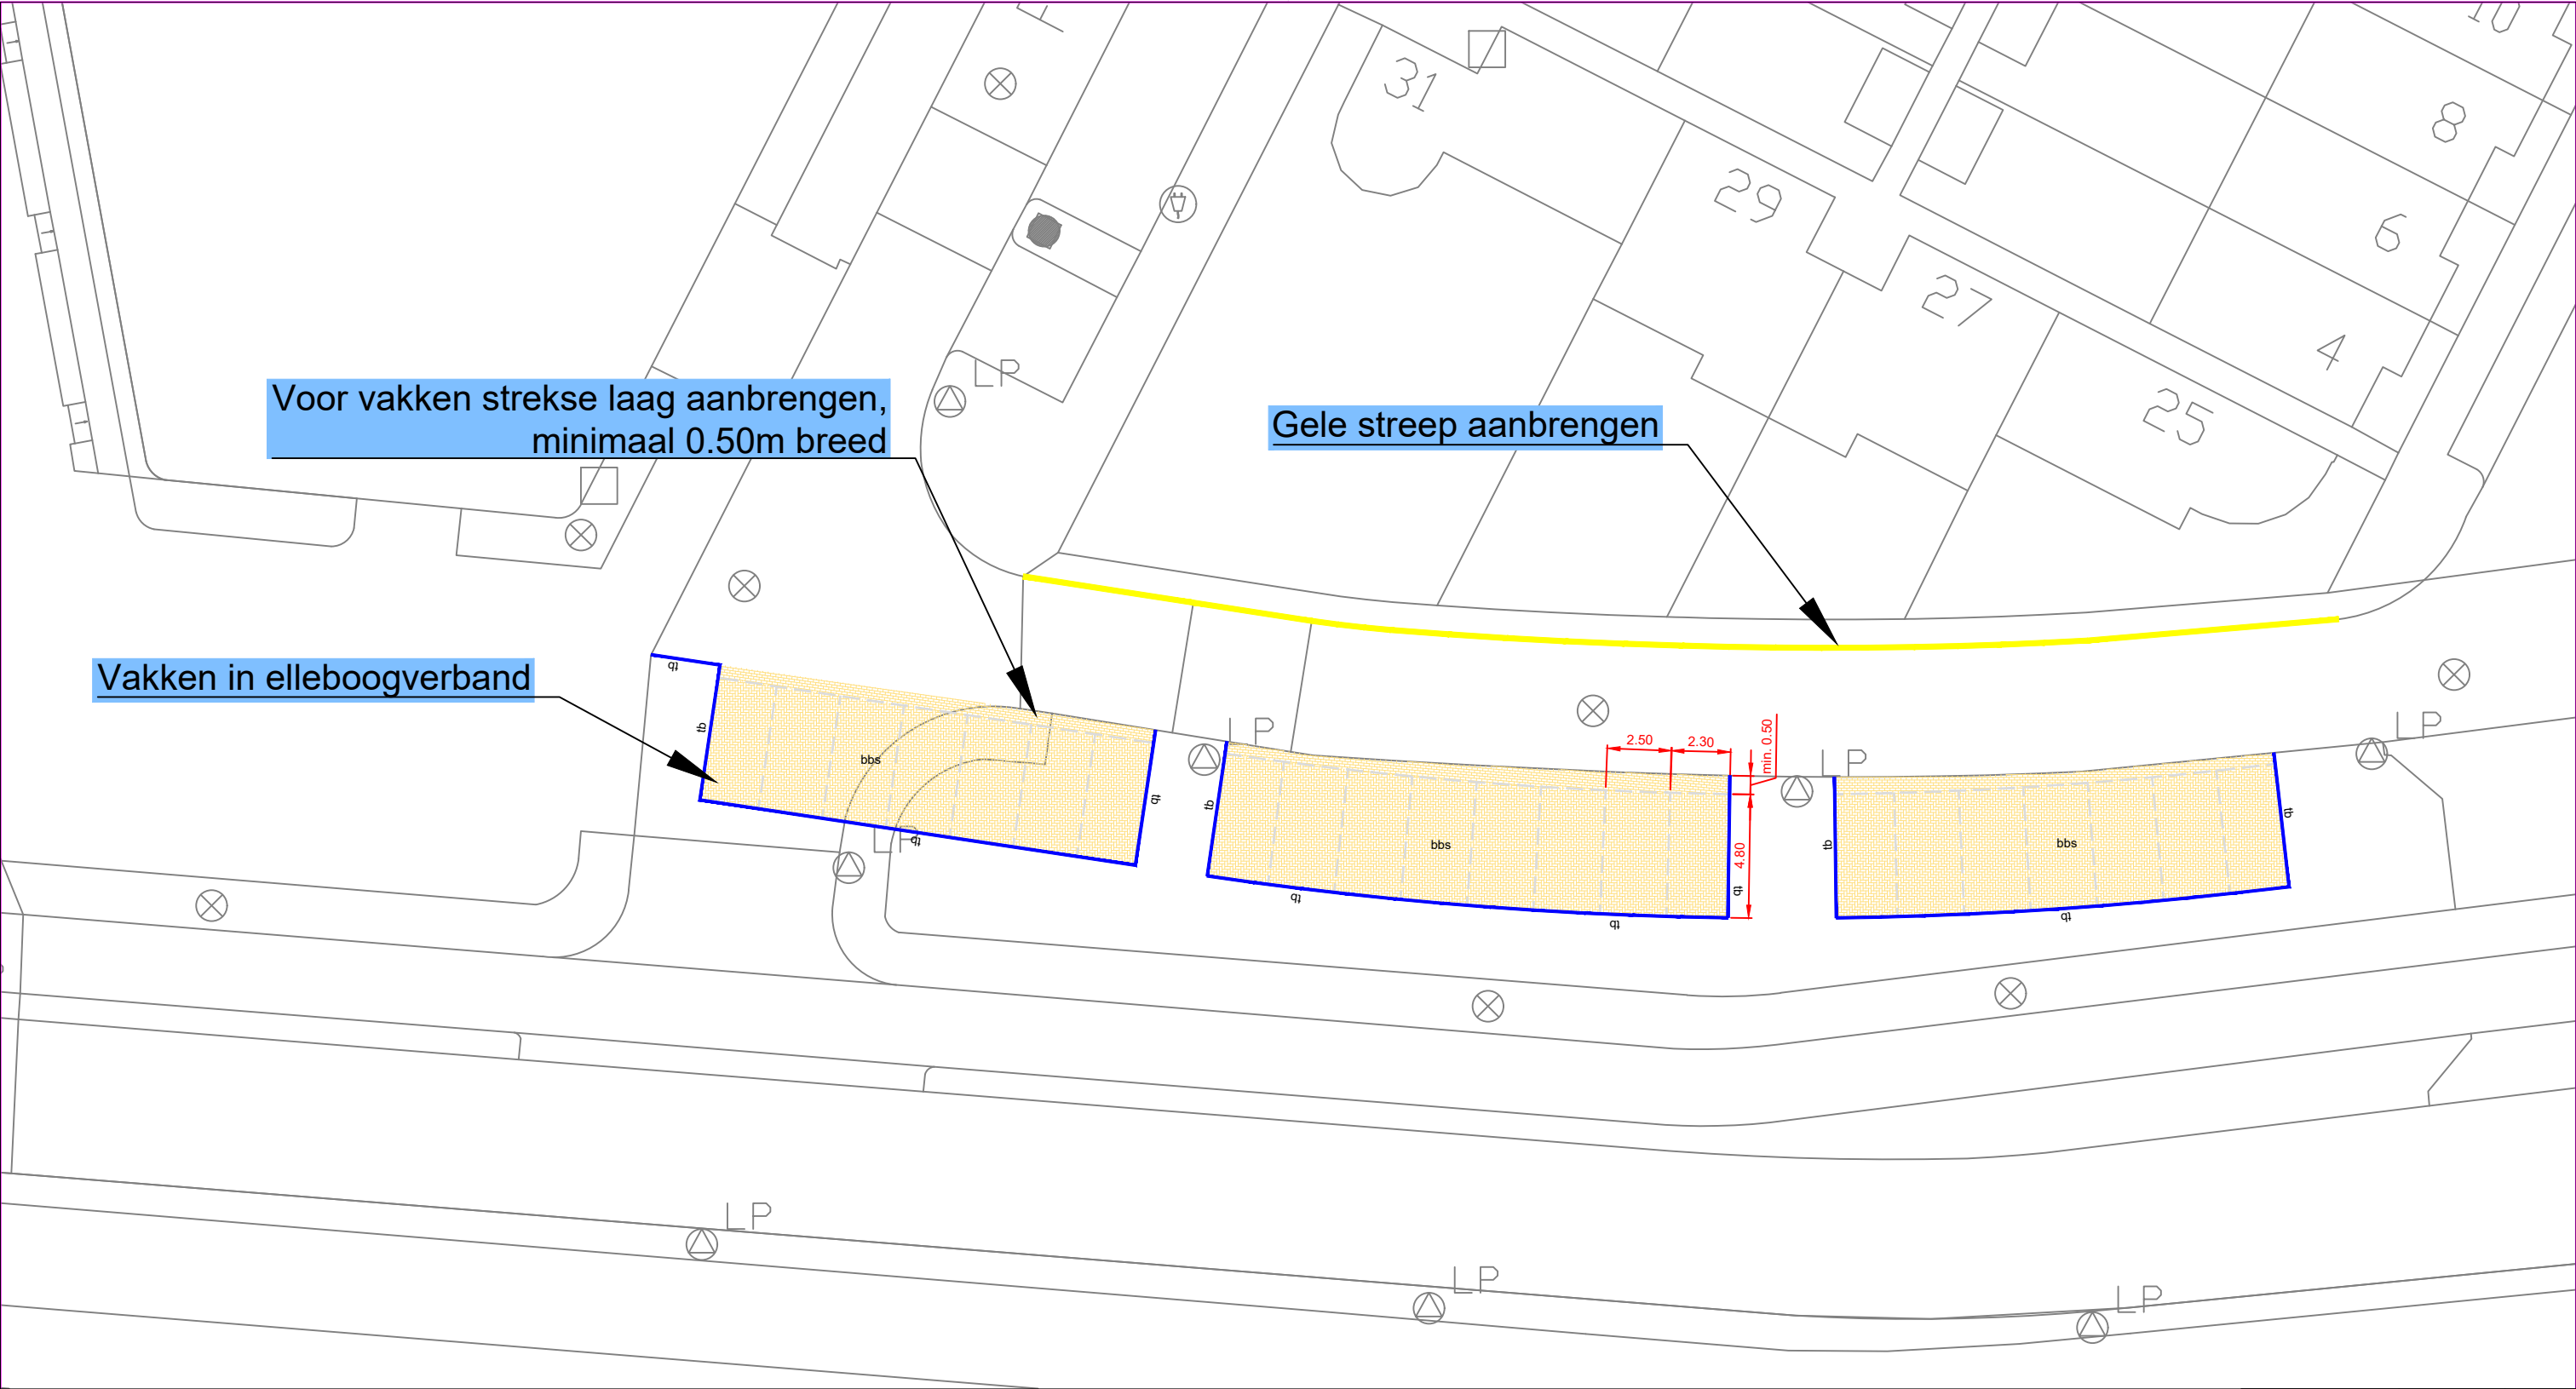

Maatvoering
Haakse vakken kop 4.80m x 2.30m
Haakse vakken tussen 4.80m x 2.50m

Verklaring
tb trottoirband
bss betonstraatsteen

Navigatieadres: Solingstraat nr. 31

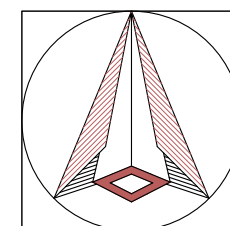

Schaal: 1:250
Formaat: A3
Buurt:

Schetsontwerp
Solingstraat
Aanleg parkeervakken



J.J.	06-06-2025	V03
J.J.	03-06-2025	V02
Getekend door	Datum	Versie

Bestandsnaam: MOB24_620_Solingstraat toevoegen parkeervakken	Bladnr:
MOB 24-620	1/1