


B

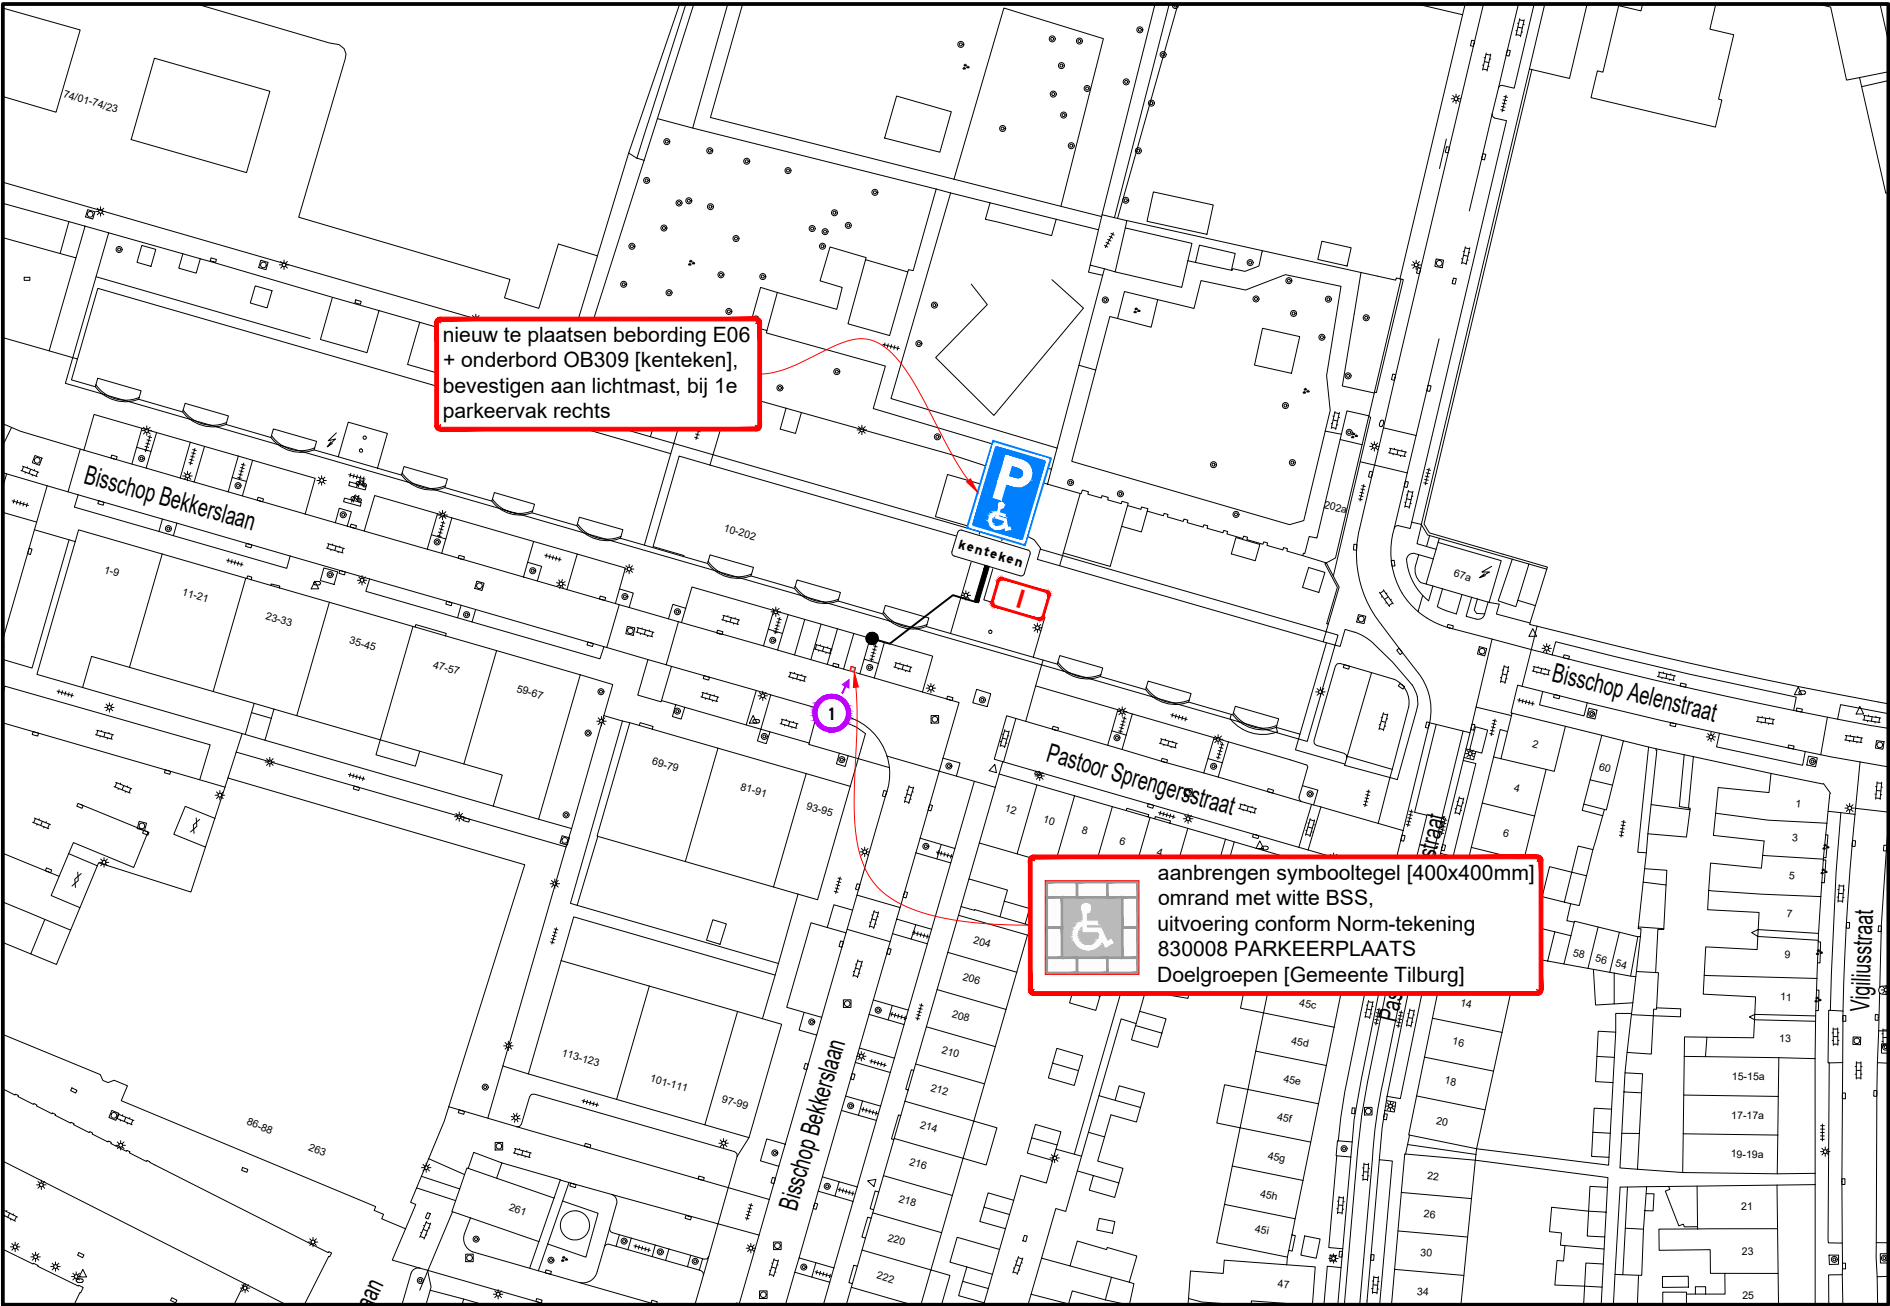

B

A



A

Hoeveelhedenstaat

- nieuw:
- 1x E06-bord + onderbord OB309 [kenteken]; type I
 - 1x symbooltegel GPP, 40x40x8 cm
 - 10x BSS wit, 21x10x8 cm


verplaatsen:

-

verwijderen:

-

Locatie

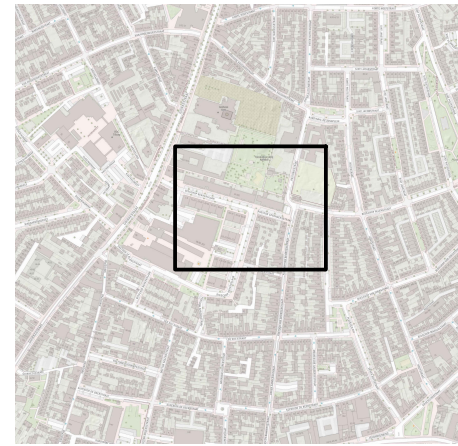

Legenda



afmetingen standaard RVV-bebording

		type bord			
vormgeving bord	maat				
rond	diameter	400	600	800	1000
driehoek	zijde	500	700	900	1100
vierkant	zijde	400	600	800	1000
rechthoek	breedte	300	400	600	800
	hoogte	450	600	900	1200
achthoek	hoogte	X	700	900	X

plaatsing RVV-bebording

- hoogte onderkant bebording ten opzichte van verharding bedraagt minimaal 2,20 m
- bebording bevestigen op flespaal, tenzij anders vermeld
- lengte flespaal onder de grond bedraagt ca. 0,80 m



GPP Bisschop Bekkerslaan 110 te Tilburg
Permanente verkeersmaatregelen



RAMUDDEN BV Tilburg Tel: +31 13 21 32 232 Email: info@ramudden.nl Website: www.ramudden.nl	opdrachtgever: GEMEENTE TILBURG
tekenaar: WVA 22-07-25 versie: 1.0 - Definitief schaal: 1:1000 tekeningnr.: 202315604-699	vrijgave: MJA 22-07-25 blad: 1 van: 1 formaat: A3