


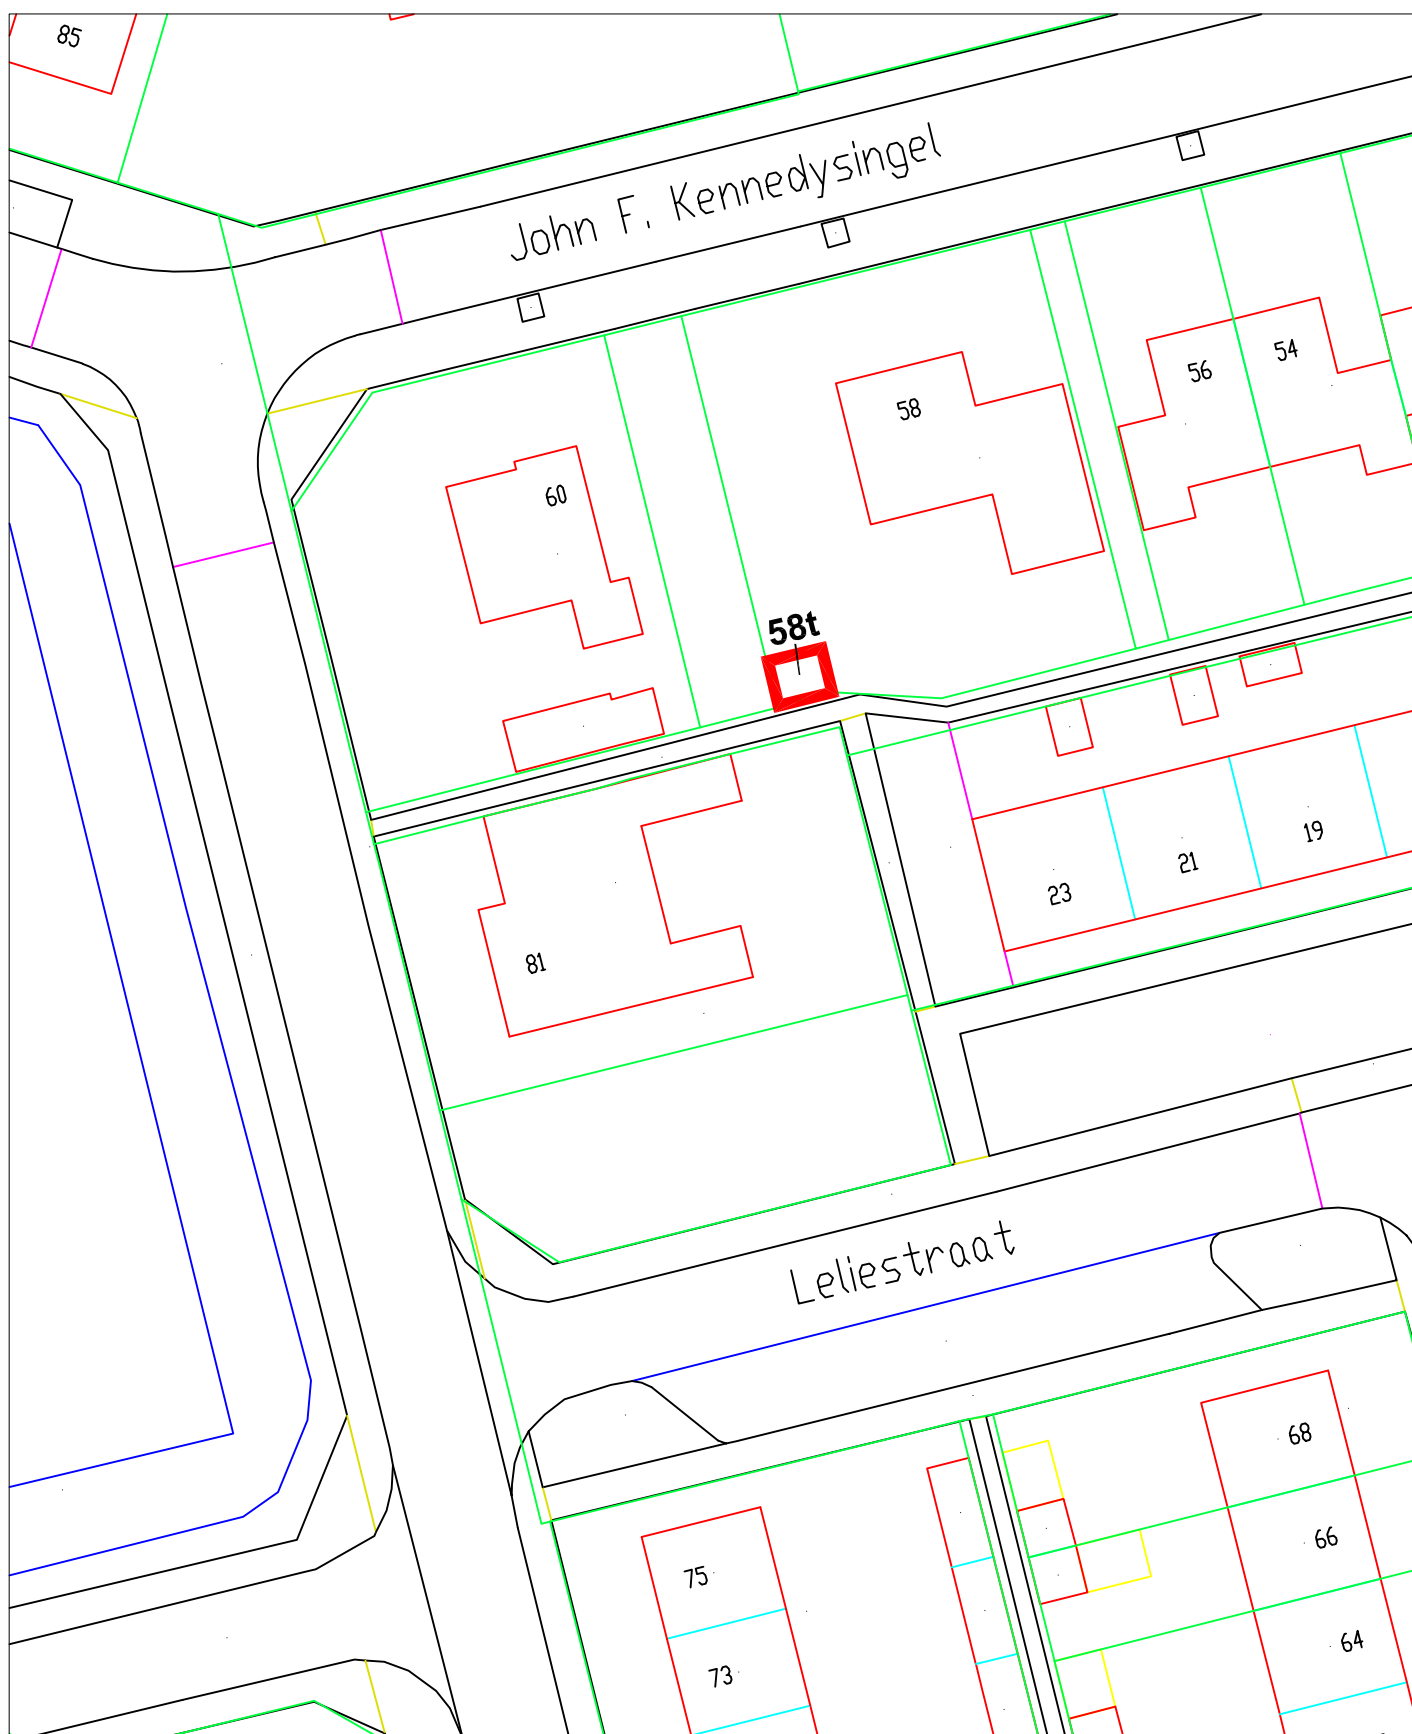

	21-7-25	Besluit nummeraanduiding	Def.	MBi	
Rev.	Datum	Omschrijving	Status	Getek.	Gecontr.



Gemeente Hulst

Getek. : Mdw GB
Datum : 21-7-25

Project	Huisnummer toekennen
Fase	Definitief
Onderwerp	John F. Kennedysingel 58t, Kloosterzande

Tek. nr. :
Schaal :
Formaat : A4