


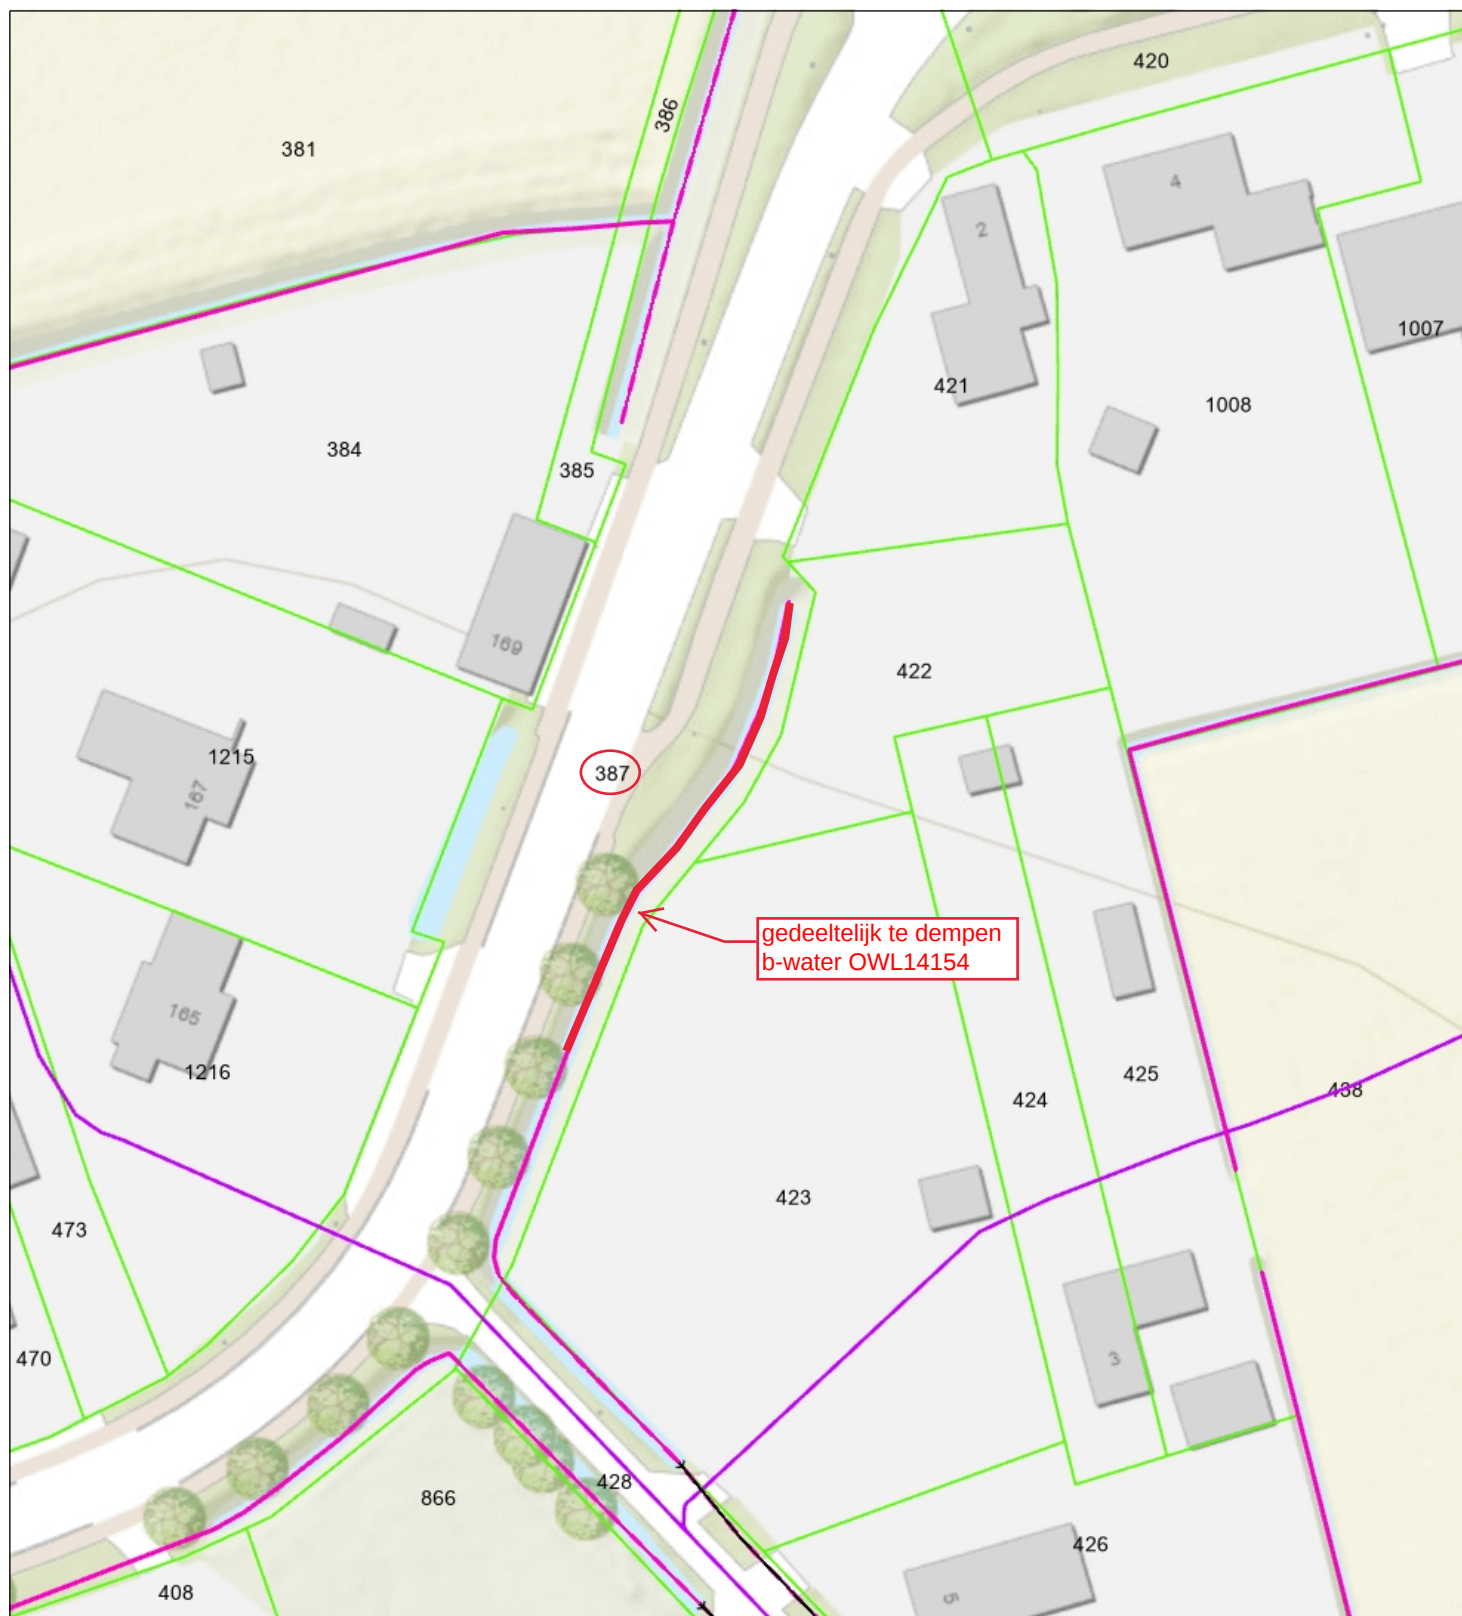

- Brug BHR
- Stuw BHR
- Duiker BHR
- Hectometrering
- waterloop BHR
- waterloop BHR

- rivieren en kanalen (regionaal)
- Boezemkade (regionaal)
- Compartimenteringskeri (regionaal)
- Overige waterkering
- Overstorten
- Randvoorziening



Waterschap
Brabantse Delta

Naam/Proces:

Datum: 23-07-2025

Formaat: A4

Schaal: 1:750

