
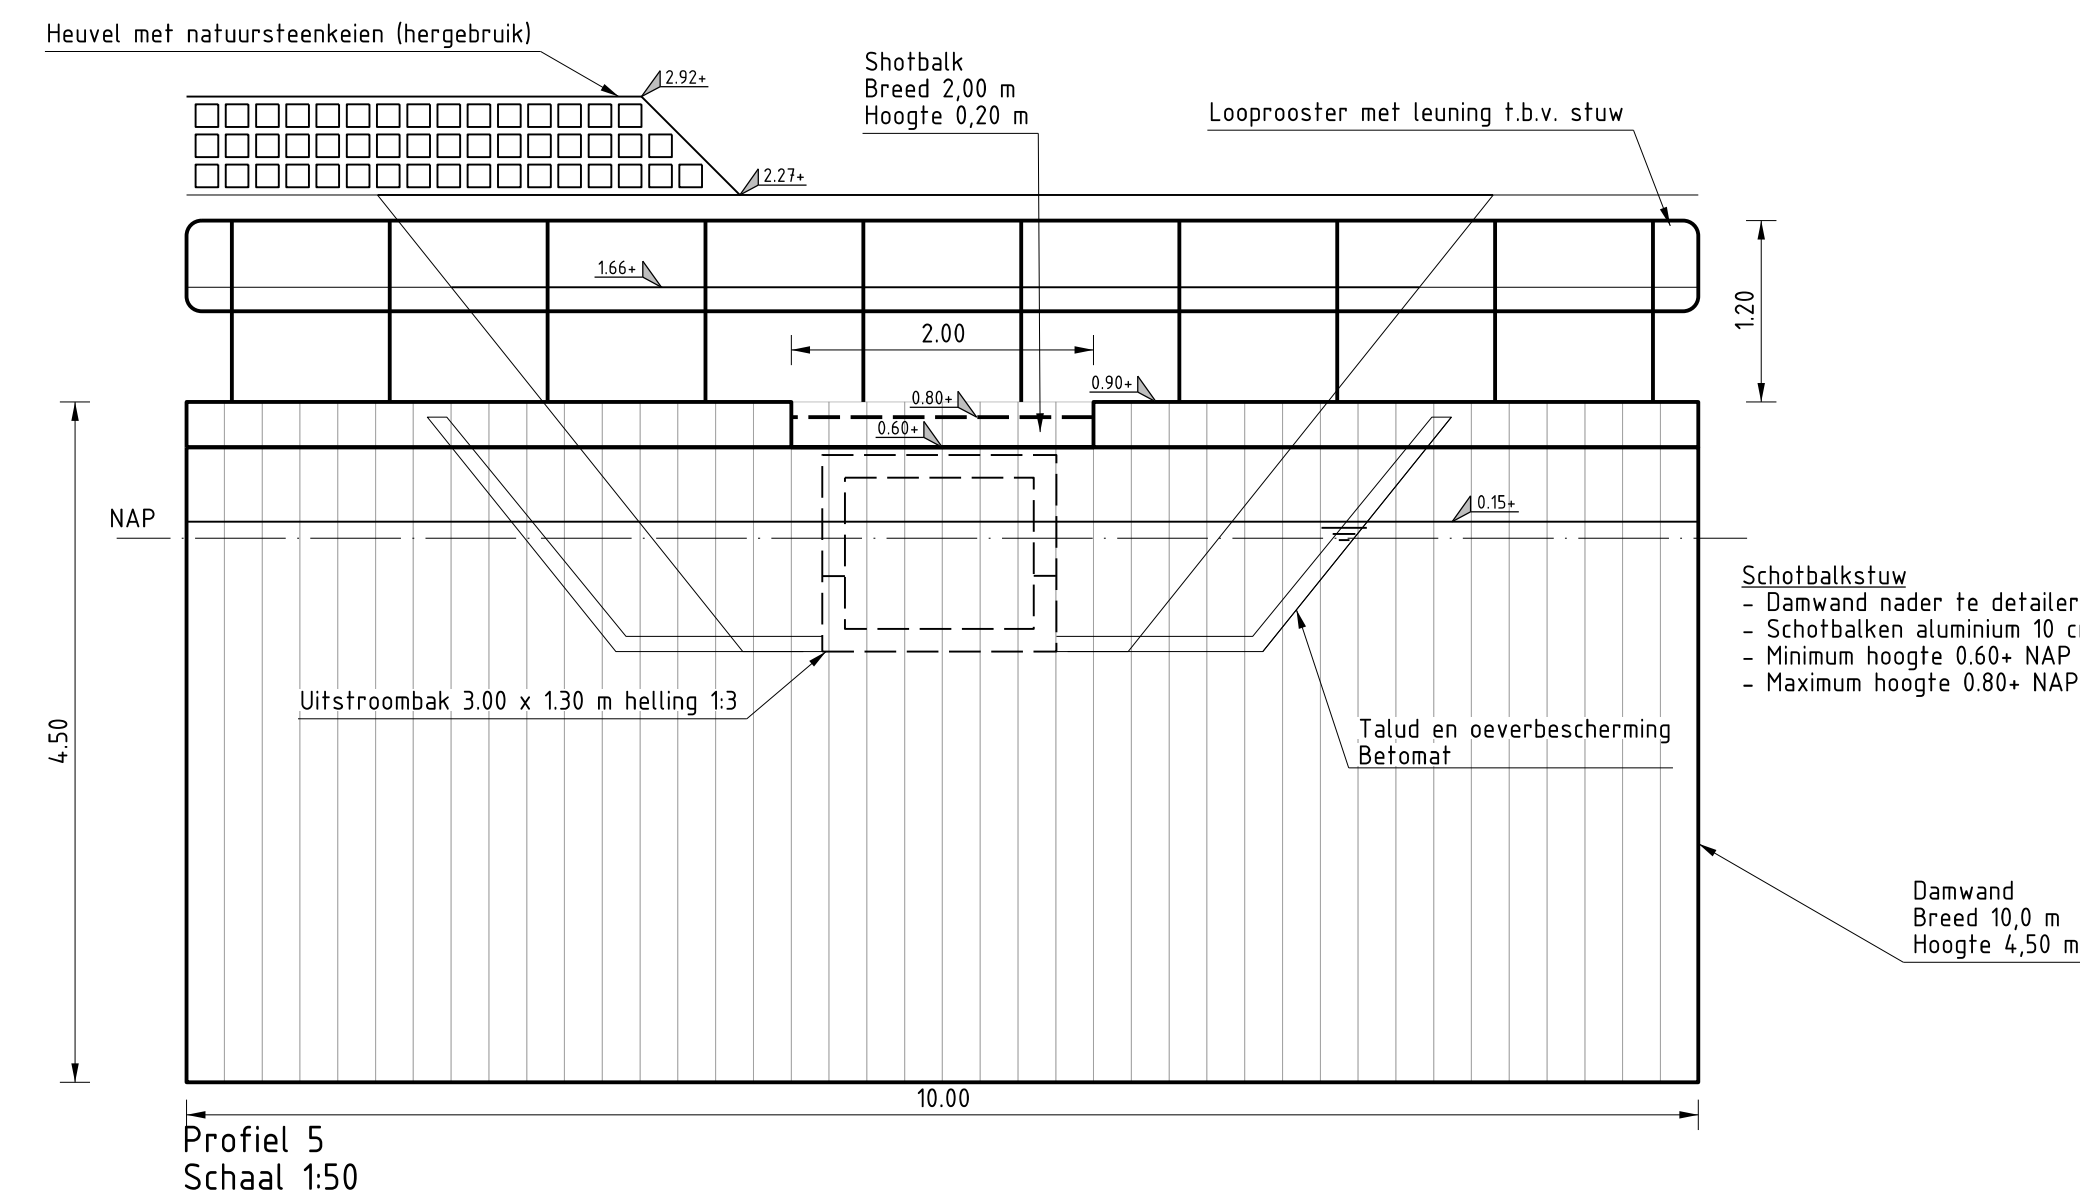
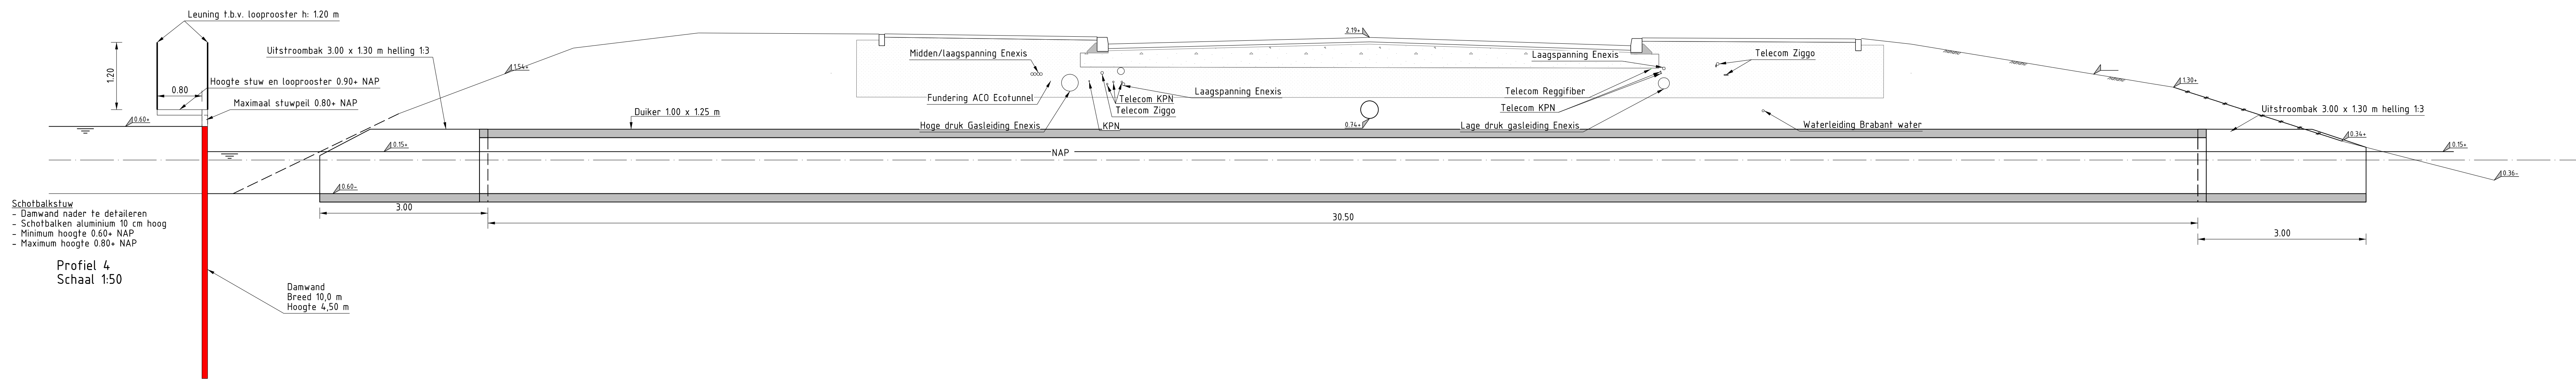
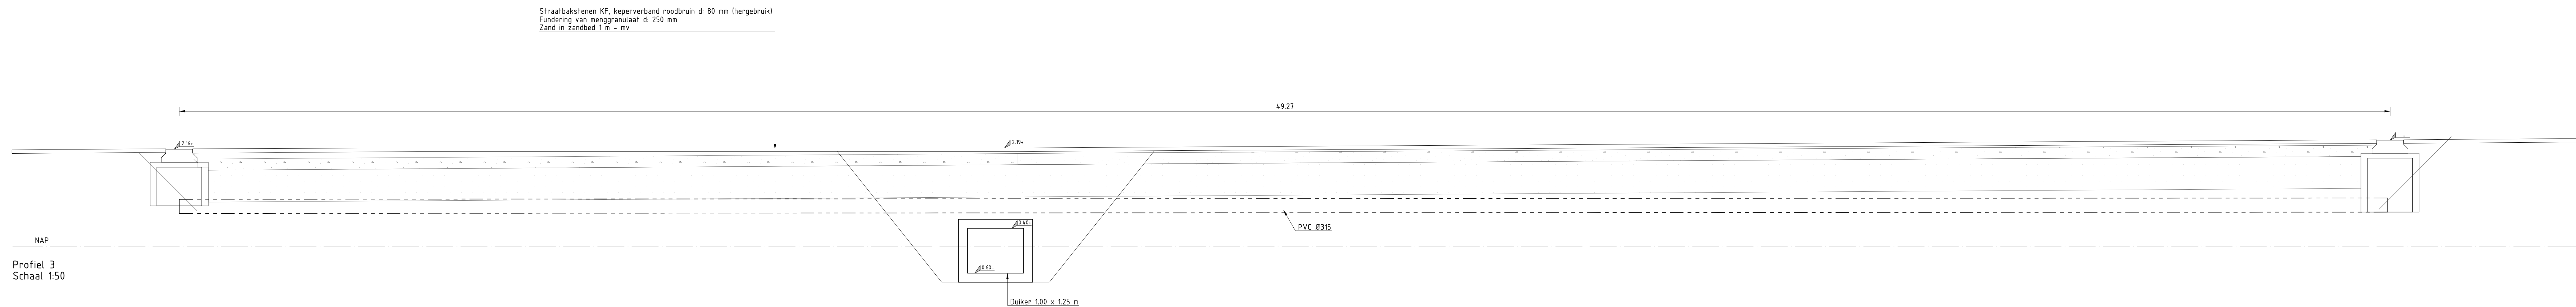
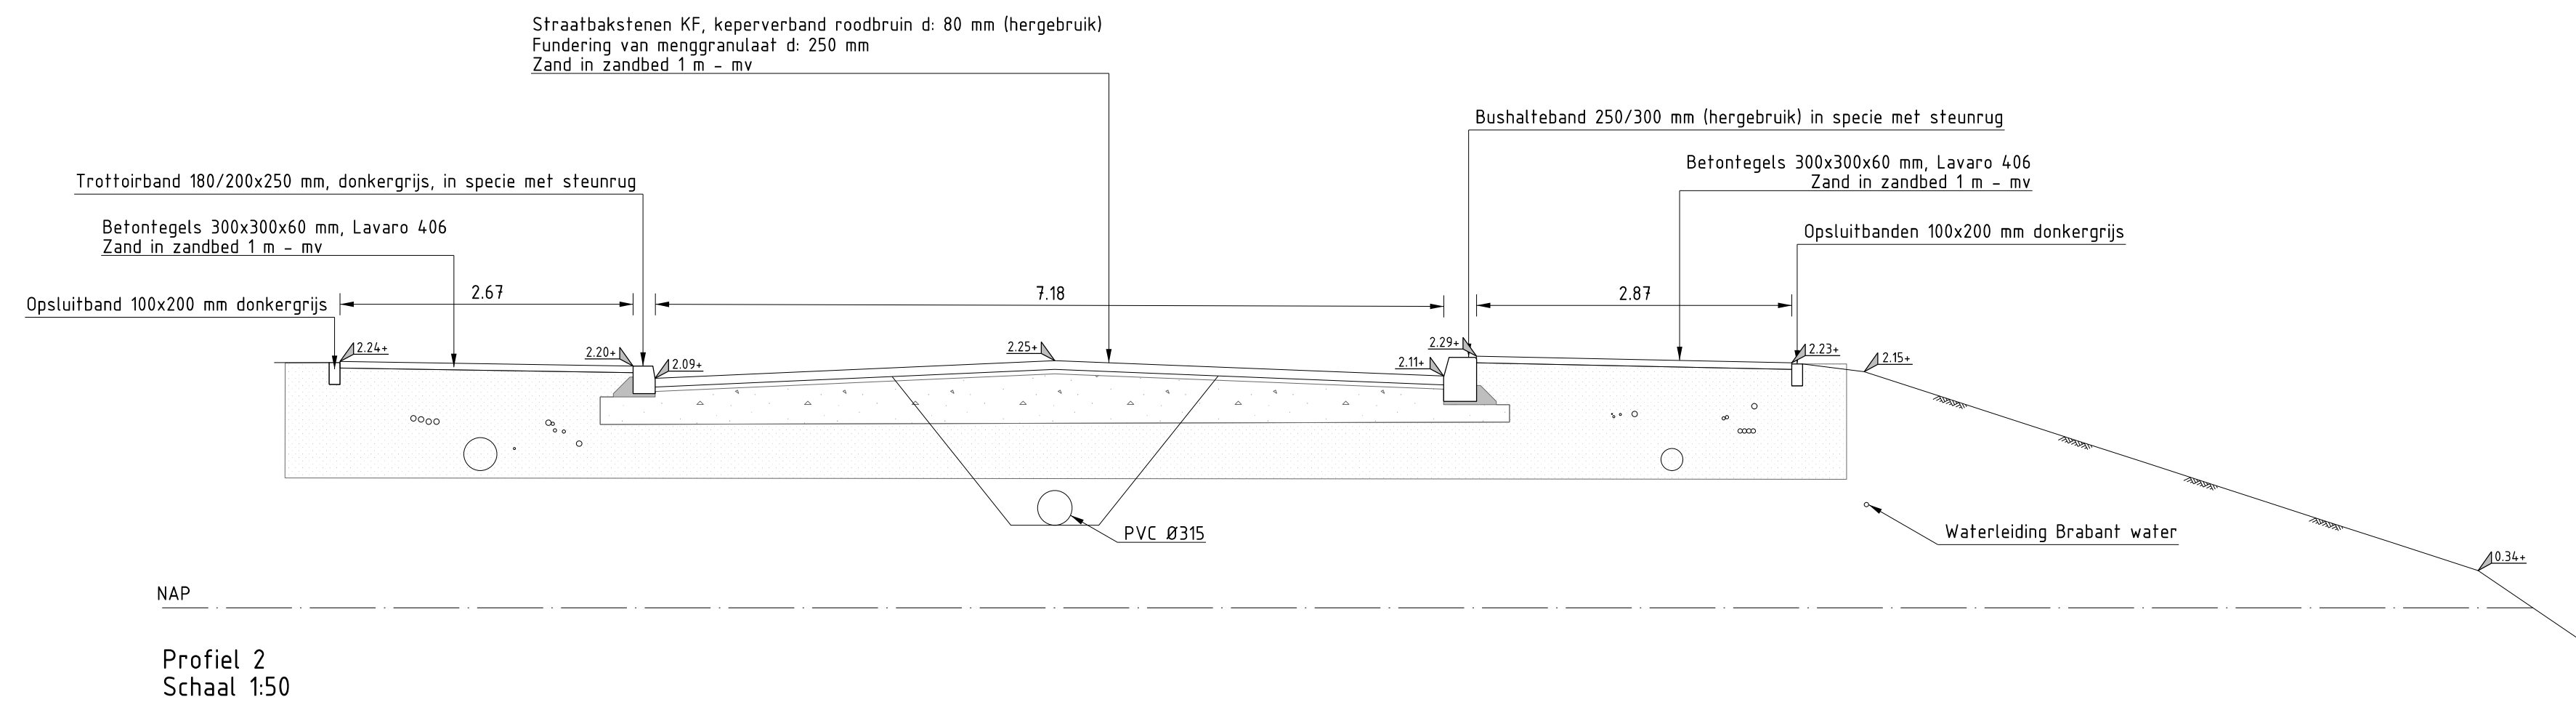


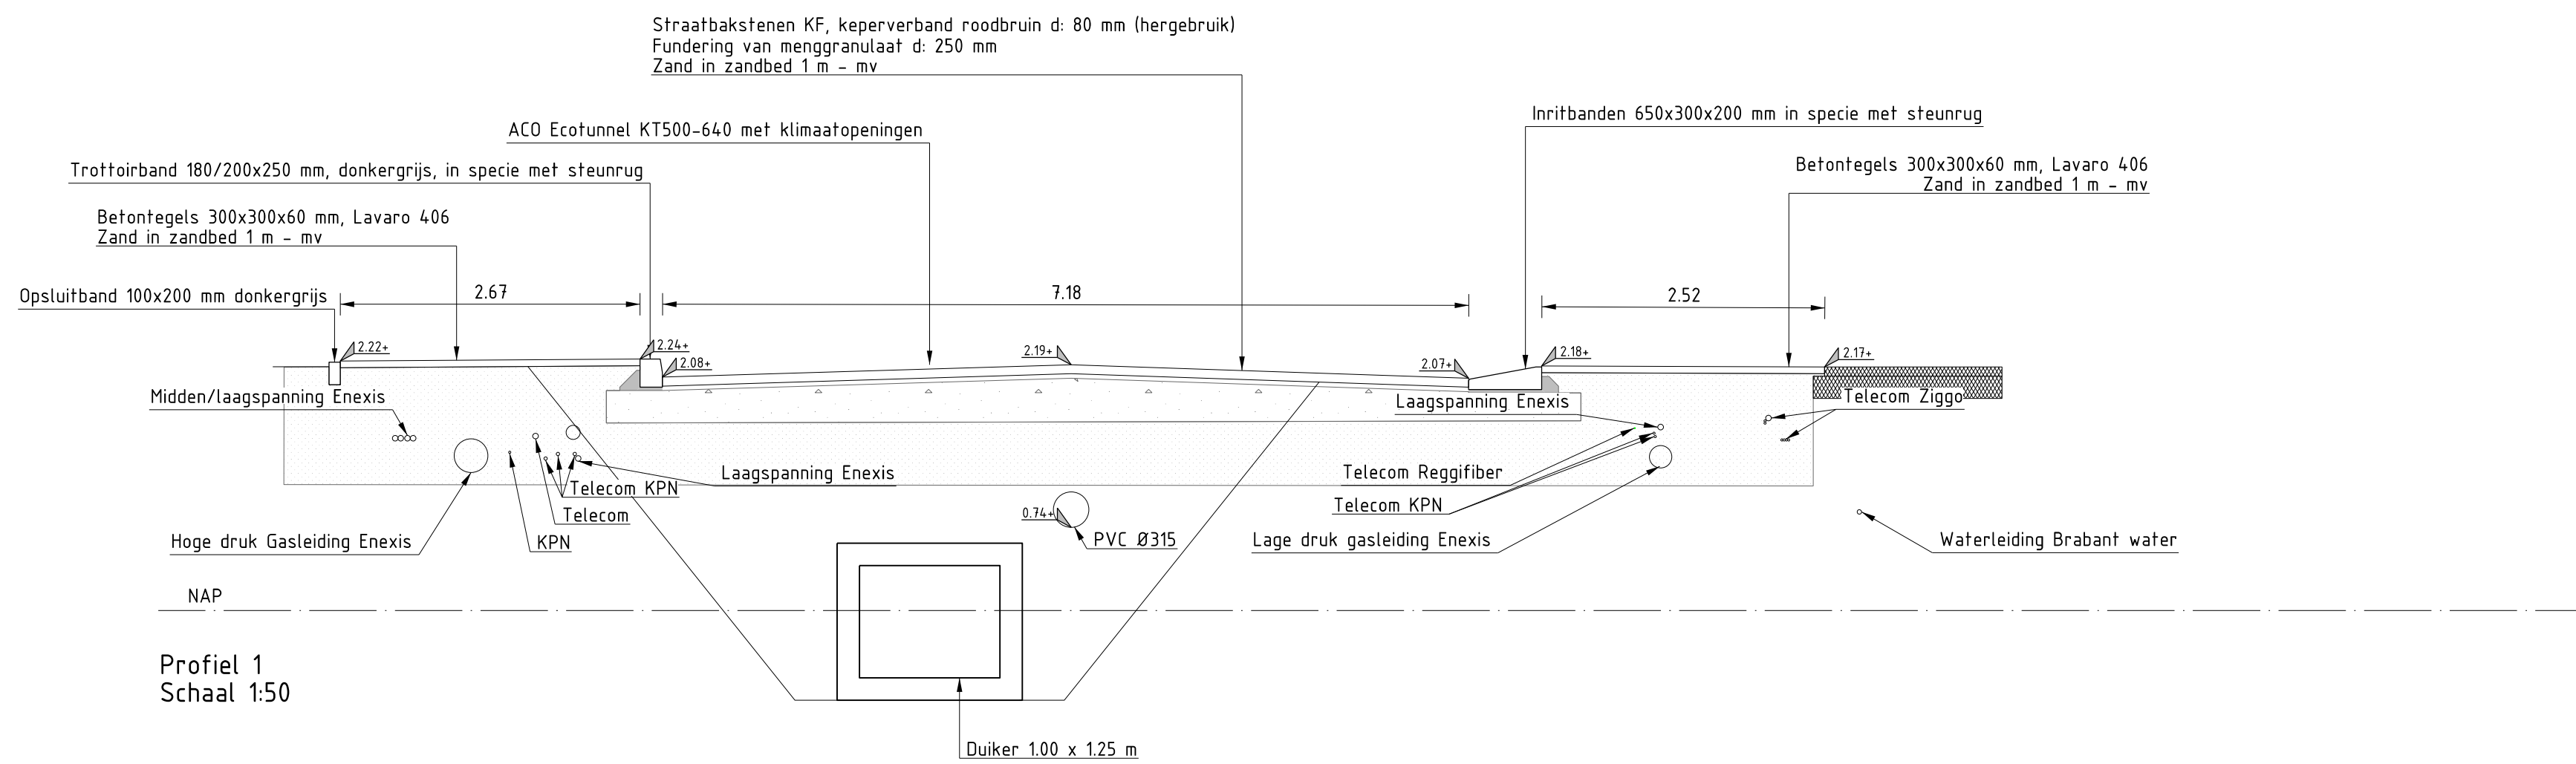

Besteknummer: 2540800
Projectmanager: Ven, J.M.B. van de
Schaal: 1:50
Formaat: A0+
Getekend door: Brand, S.P.C. van den
Datum uitgifte: 29-04-2025
Vrijgegeven door het beethoofd: Brand, S.P.C. van den
Status: Aanmaken

Profielen
Langendijk - Sloop en aanleg Baronieduiker

Gemeente Breda

Directie Beheer
Afdeling Stadsingenieurs Breda

198901 086-023-1-1-0191.jpg
Documenttype: Tekening
Documentnummer: 334451
Versie: 0